




N.B. Il collegamento alla rete fognaria pubblica dovrà essere effettuato previo rilievo dei collegamenti esistenti dall'impresa realizzatrice.

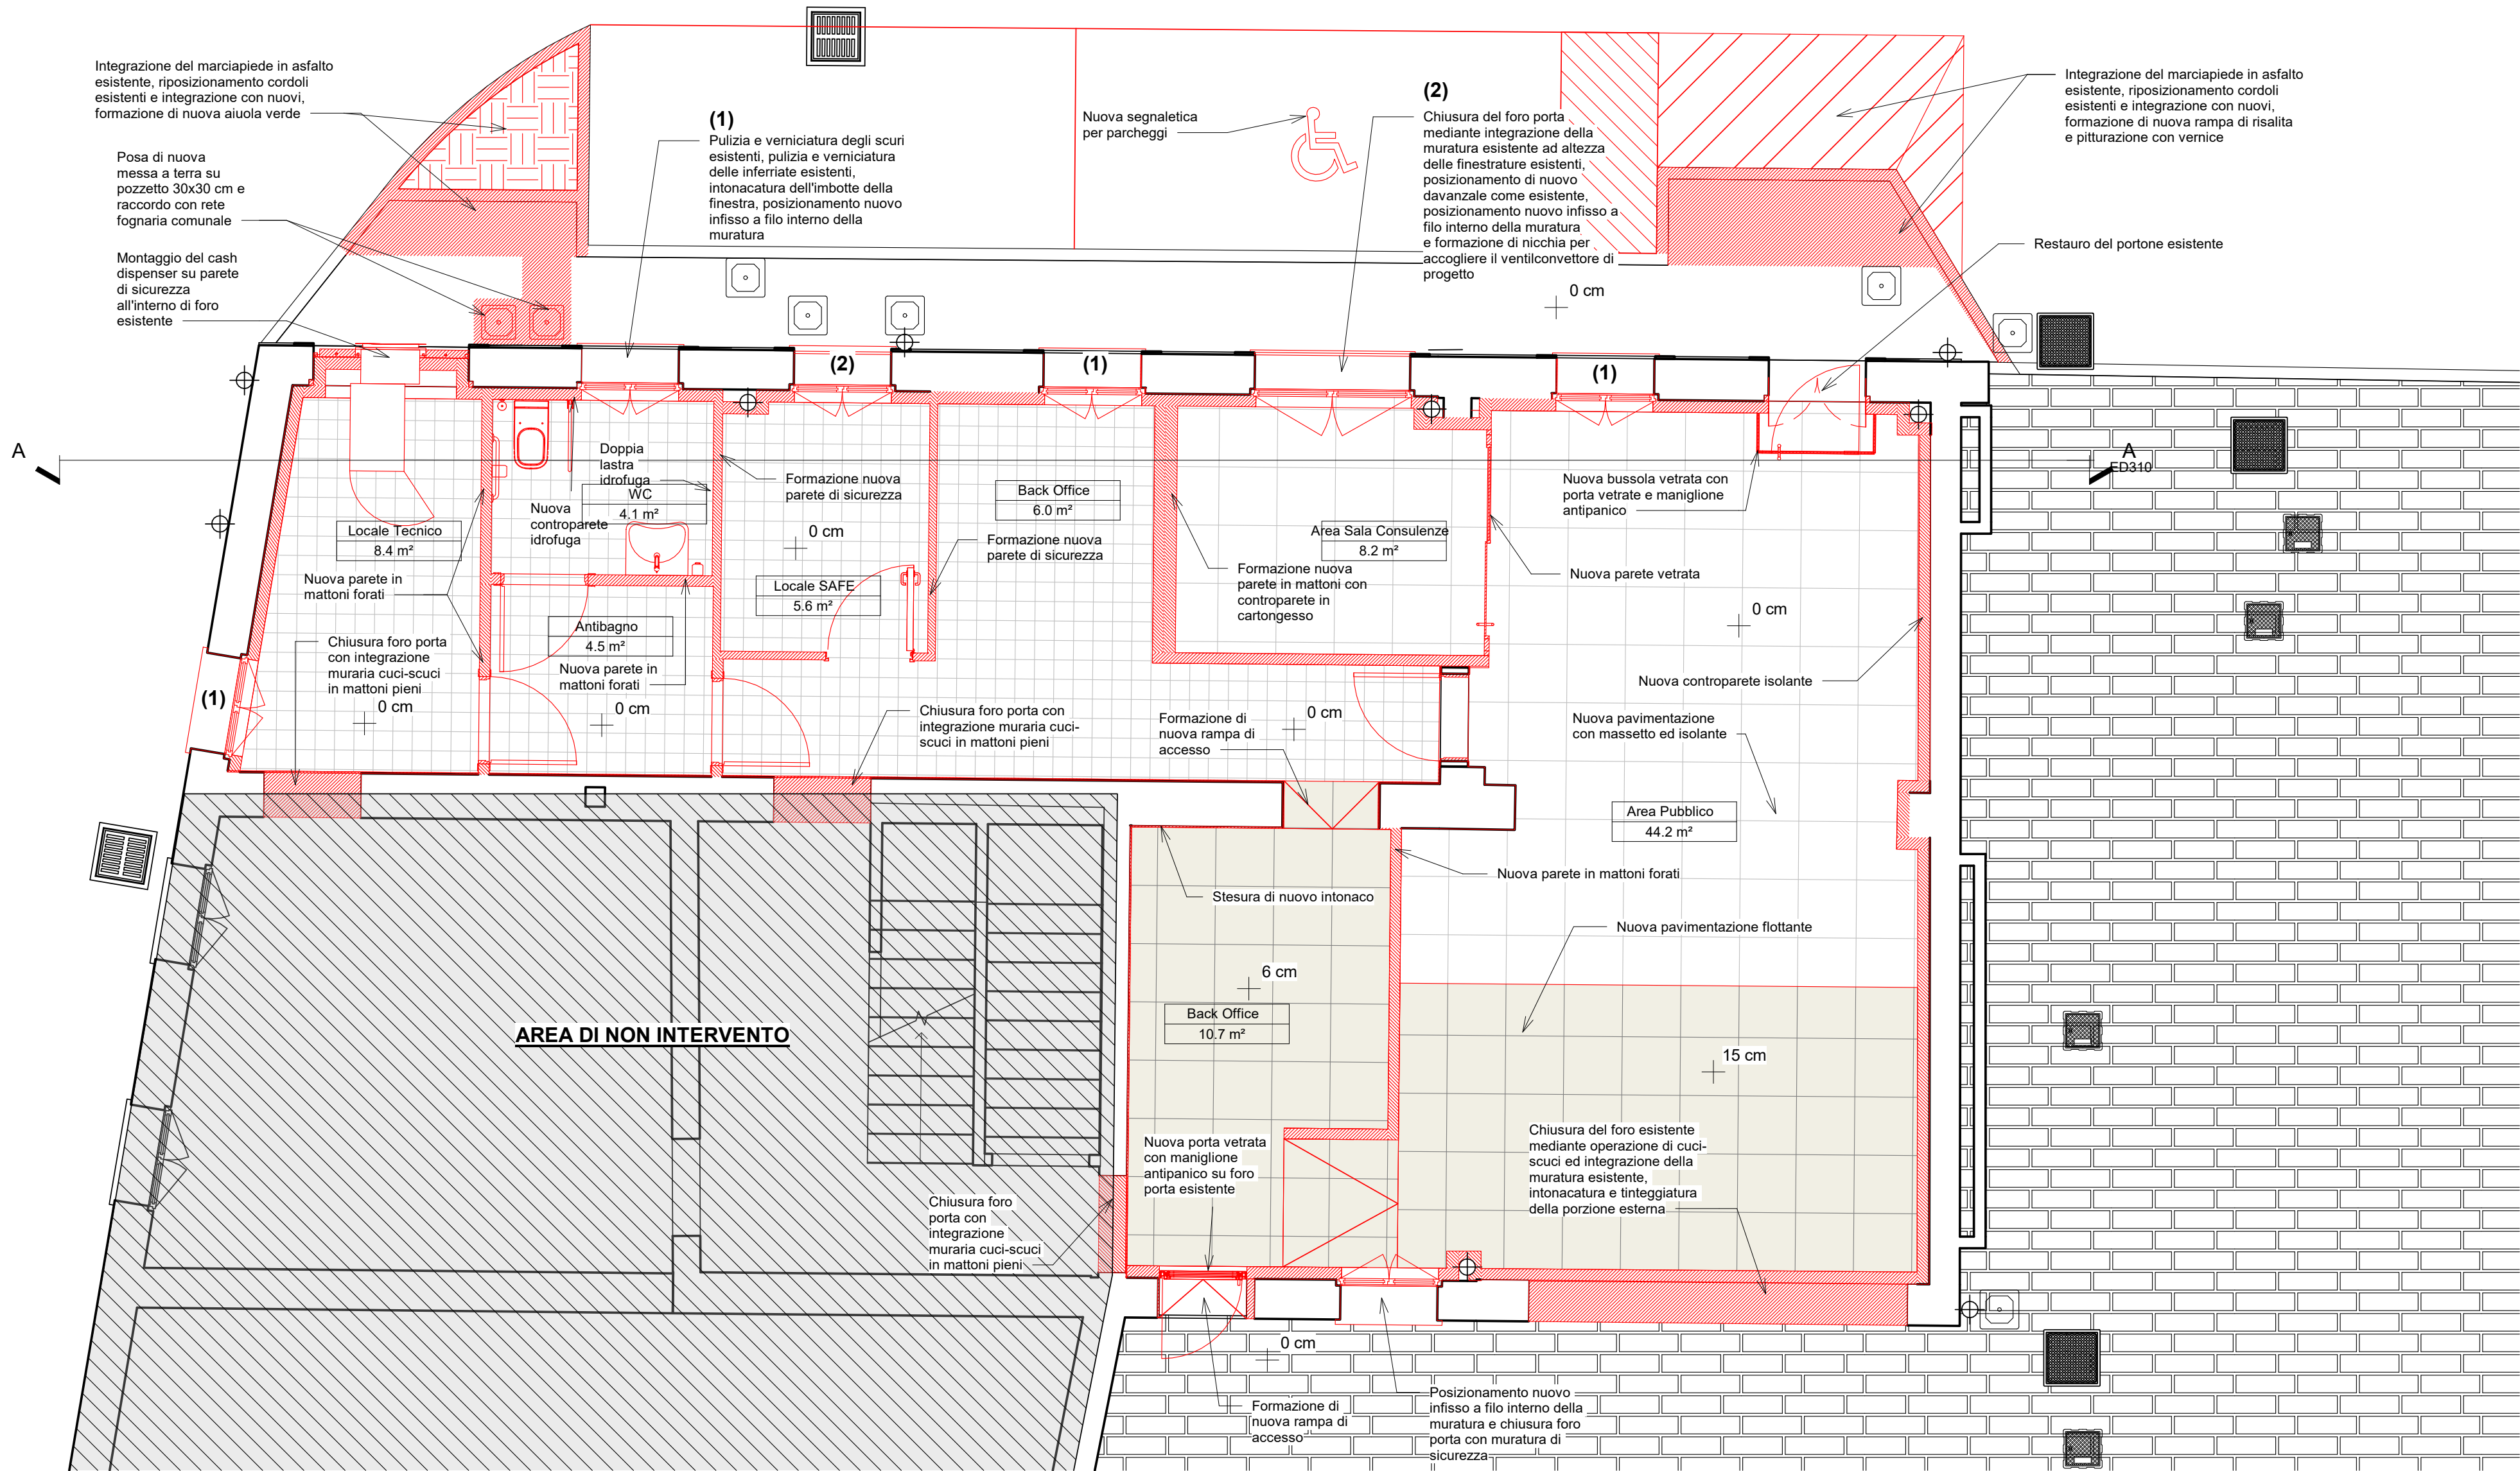


Legenda Comparativa
scala: 1 : 25

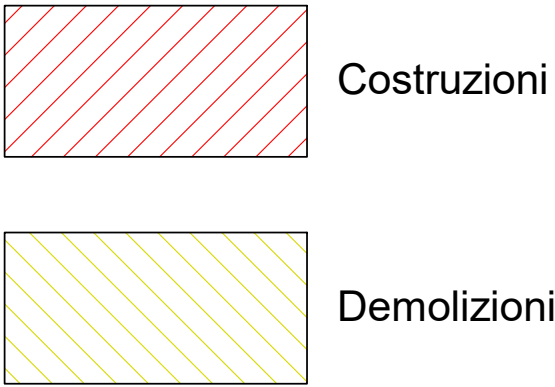


Pianta piano terra Costruzioni
scala: 1 : 50

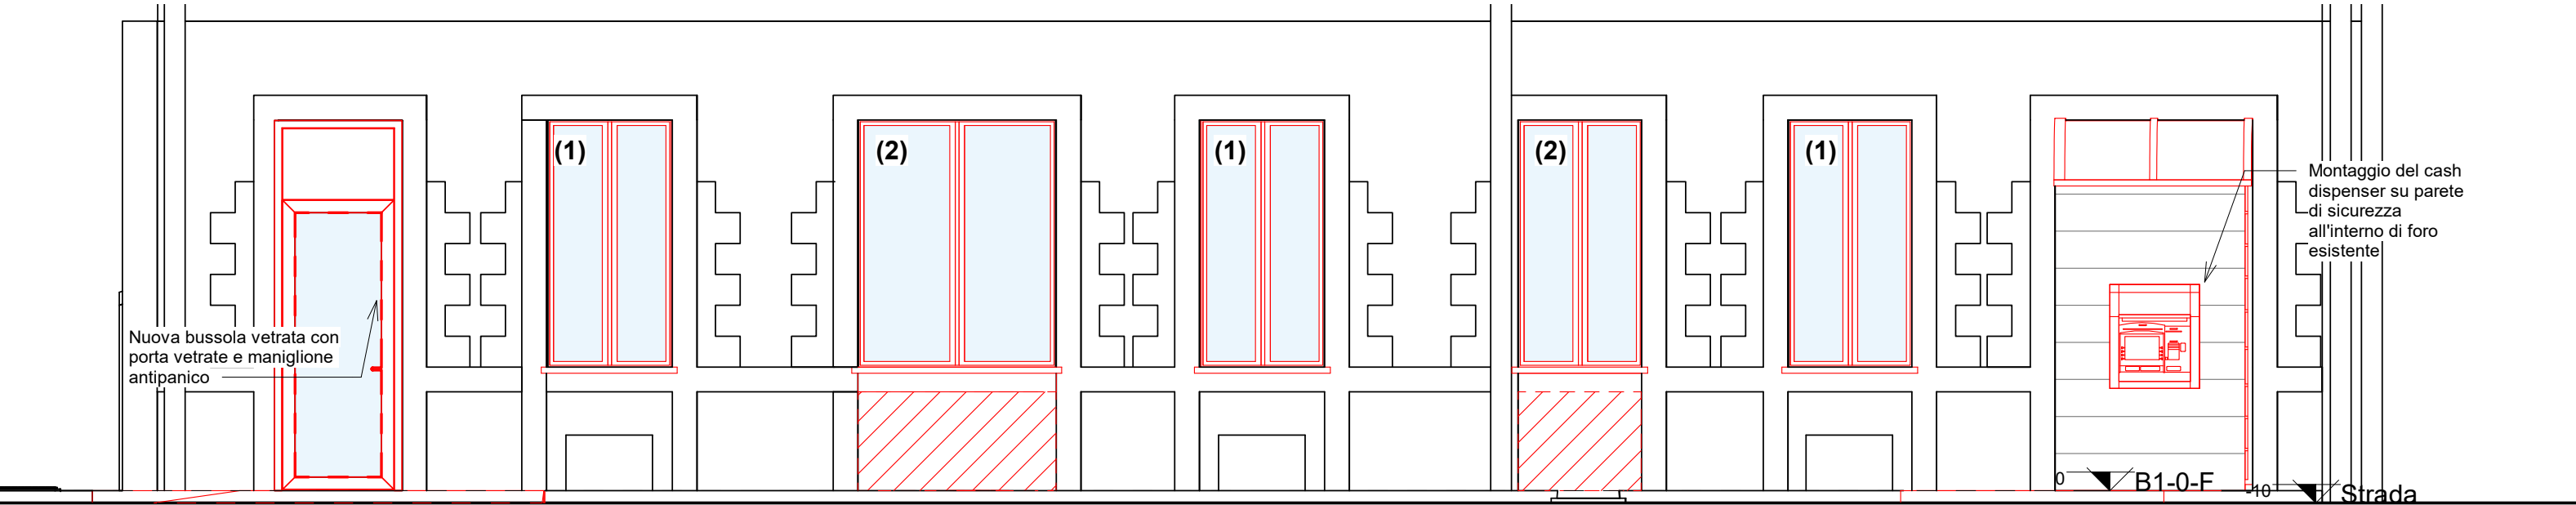

Prospetto Fronte Strada - Costruzioni
scala: 1 : 50

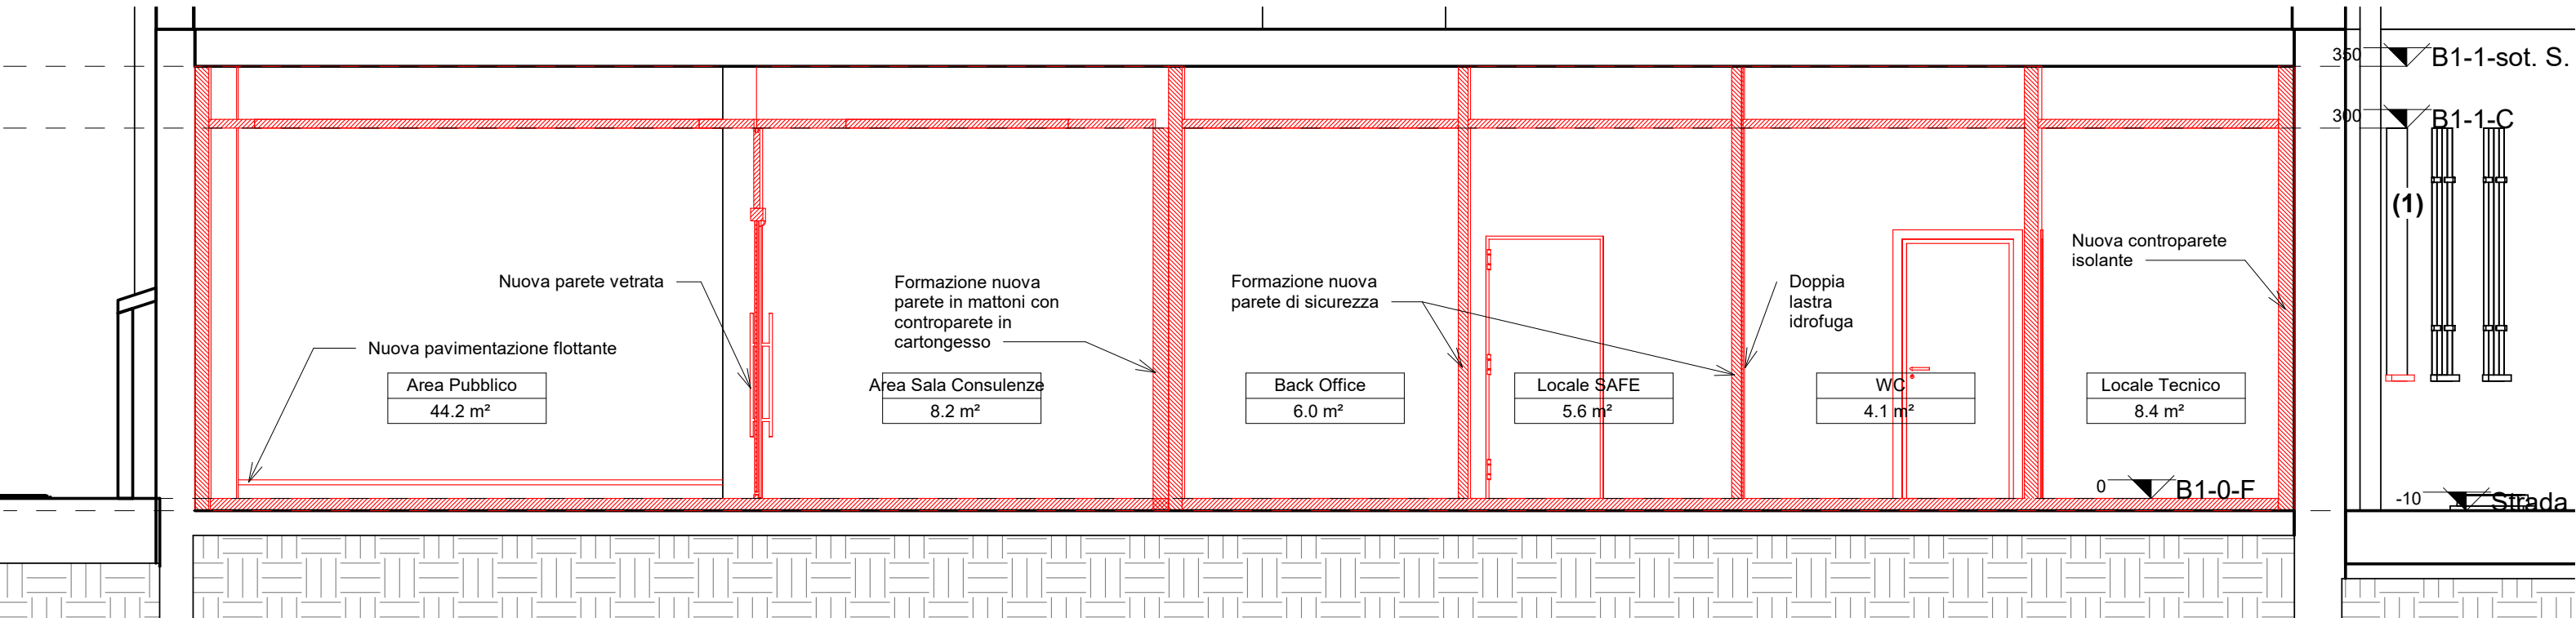

Sezione AA - Costruzioni
scala: 1 : 50

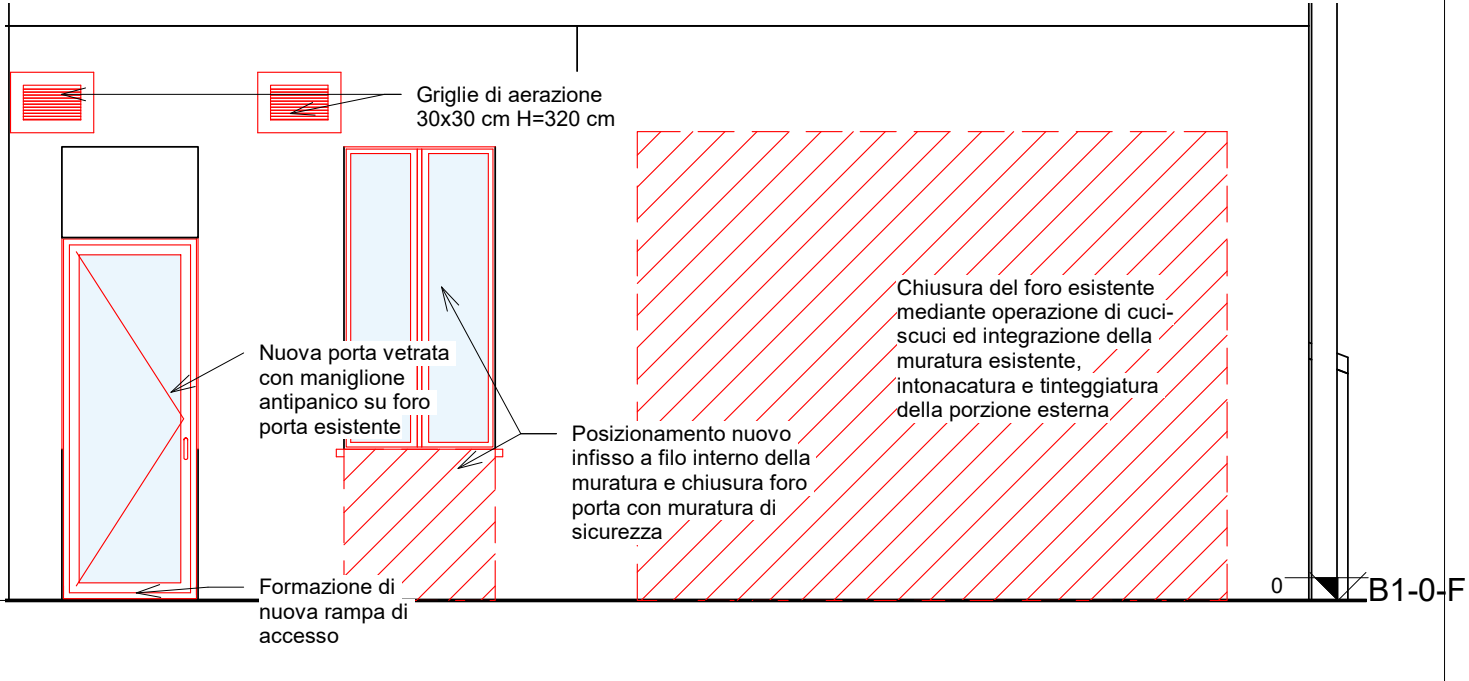

Prospetto Corte interna - Costruzioni
scala: 1 : 50

Posteitaliane

Area Immobiliare Lombardia
Via Pindaro 29, 20128 Milano

Posteitaliane

OGGETTO Progettazione esecutiva
Nuovo Ufficio Postale ad Abbiate Guazzone
via Dante Alighieri, Tradate (VA)

ELABORATO
PIANTA COSTRUZIONI PIANO TERRA

RESPONSABILE AI	IL PROPRIETARIO	IL PROGETTISTA
Ing. Francesco Porcaro		Ing. Alessandro Gasparetto

Data Febbraio 2019	Tav.N° ED310
Scala Come indicato	
Rev.	PROGETTO ESECUTIVO - Edile

IQT consulting HEDERA lab Business Unit di IQT consulting S.p.A. Sede Legale: via Einaudi, 24 int. 17 - 45100 Rovigo	TIMBRO ING. ALESSANDRO GASPARETTO N. 621 PROFESSIONE 1979
DISEGNATORE	