



Abaco dei locali			
N°	Destinazione d'uso	Superficie del locale	Perimetro
BGN01	WC	4.1 m²	815
COR01	Corridoio	8.8 m²	1723
DIS01	Antibagno	4.5 m²	847
LTC01	Locale Tecnico	8.4 m²	1230
LTC02	Locale SAFE	5.6 m²	966
REP01	Area Pubblico	44.2 m²	3305
UFF01	Area Sala Consulenze	8.2 m²	1174
UFF02	Back Office	6.0 m²	975
UFF03	Back Office	10.7 m²	1466

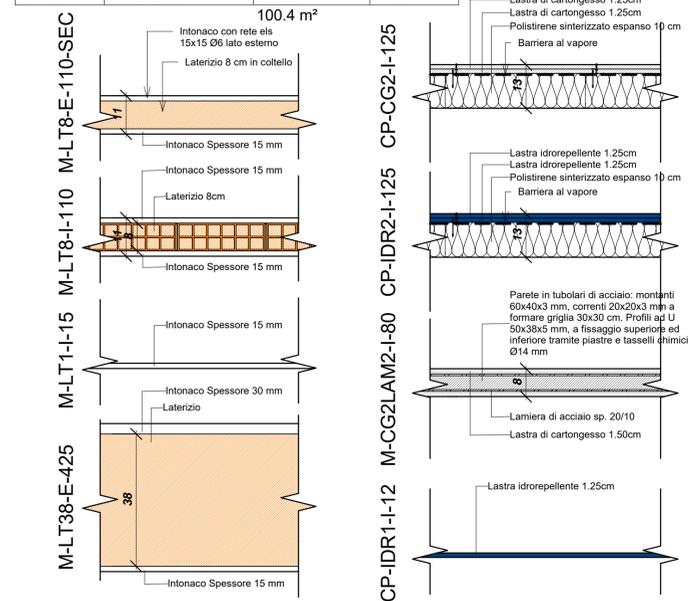

Abaco Muri  
scala: 1 : 10


**N.B. per i tamponamenti murari sulle pareti perimetrali e sui confini della proprietà utilizzare M-LT8-E-110-SEC. Per tamponamento garage M-LT38-E-425**

Pianta piano terra stato di Progetto - Dettaglio Pareti  
scala: 1 : 50

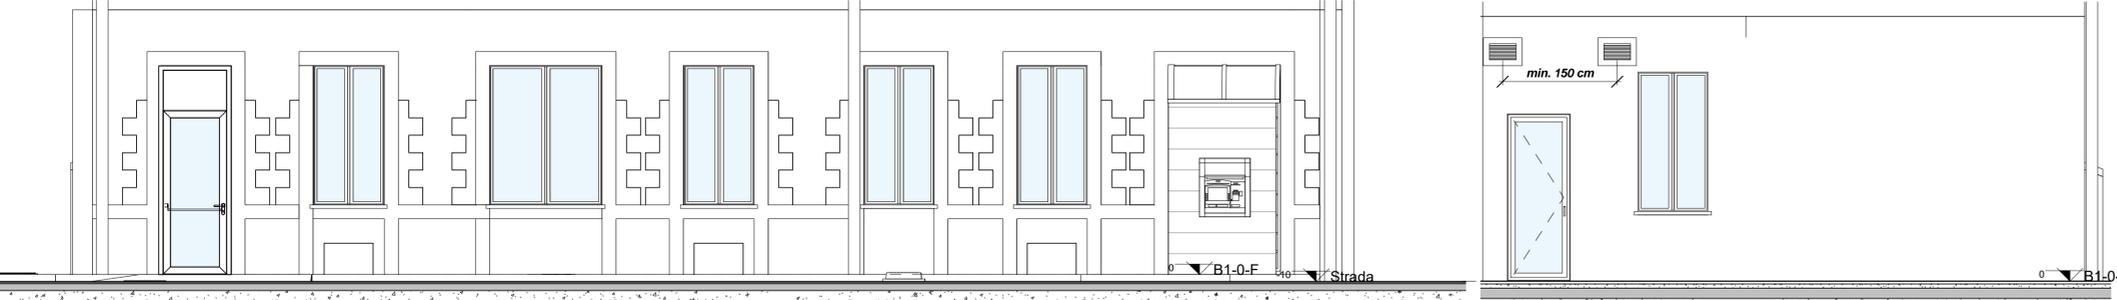


Prospecto Fronte Strada - Stato di Progetto  
scala: 1 : 50

Prospecto Corte interna - Stato di Progetto  
scala: 1 : 50

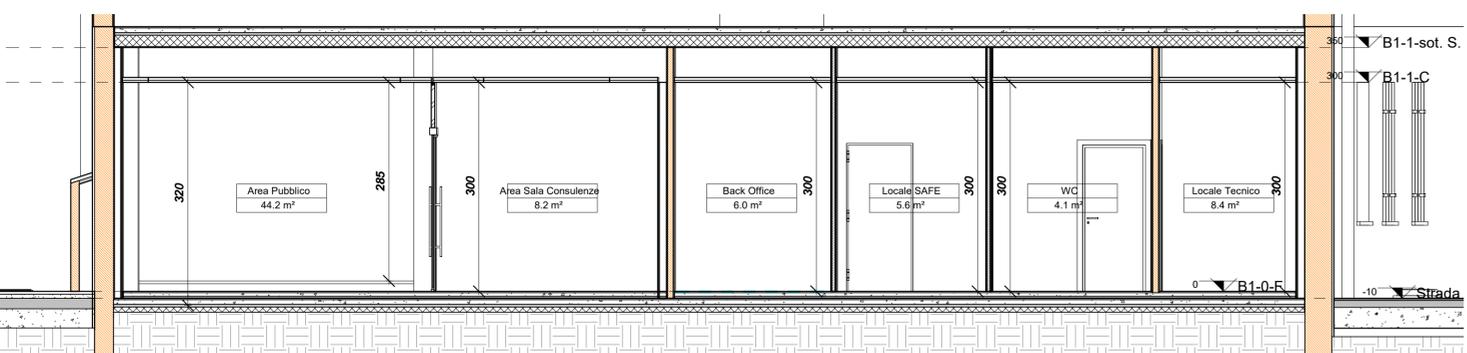

Sezione AA - Stato di Progetto  
scala: 1 : 50

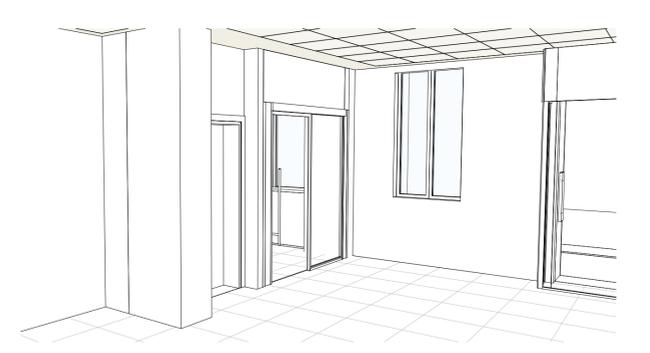

Vista - Sala Pubblico  
scala:

**Posteitaliane**

Area Immobiliare Lombardia  
Via Pindaro 29, 20128 Milano

# Posteitaliane

OGGETTO Progettazione esecutiva  
Nuovo Ufficio Postale ad Abbiate Guazzone  
via Dante Alighieri, Tradate (VA)

ELABORATO  
PIANTA SINOTTICA PIANO TERRA STATO DI PROGETTO

RESPONSABILE AI Ing. Francesco Porcaro	IL PROPRIETARIO	IL PROGETTISTA Ing. Alessandro Gasparetto
---	-----------------	--

Data Febbraio 2019  
Scala Come indicato  
Rev. PROGETTO ESECUTIVO - Edile

**Tav.N° ED200**

DISEGNATORE