

Pianta piano terra stato di Progetto - Dettaglio Bagno

scala: 1 : 15

Legenda Accessori Sanitari

scala: 1 : 50



**LAV-01**  
lavabo con troppopieno, con bordo per rubinetteria, completamente smaltato, 650 mm



**WC-01**  
Vaso igienico in ceramica per disabile, sifone incorporato, catino allungato, sedile e copriwater rimovibile in plastica antiscivolo, apertura anteriore, completo di cassetta, batteria e placca di comando a pulsante.



**RB-01**  
Rubinetto temporizzato per lavabo



**PR-01**  
Portarotoli per carta igienica a parete in acciaio inox




**SA-01**  
Erogatore di sapone liquido a parete in acciaio inox



**SC-01**  
Portascopino per wc sospeso in acciaio inox


Legenda delle Finiture

scala: 1 : 25

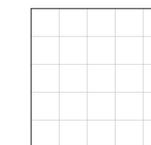


Rivestimento in piastrelle di Gres fine porcellanato incollato aspetto puntinato uniforme  
DIM: 20x20 cm

**N.B. nel pavimento del locale bagno prevedere impermeabilizzazione aggiuntiva sopra il massetto con miscela cementizia bicomponente.**

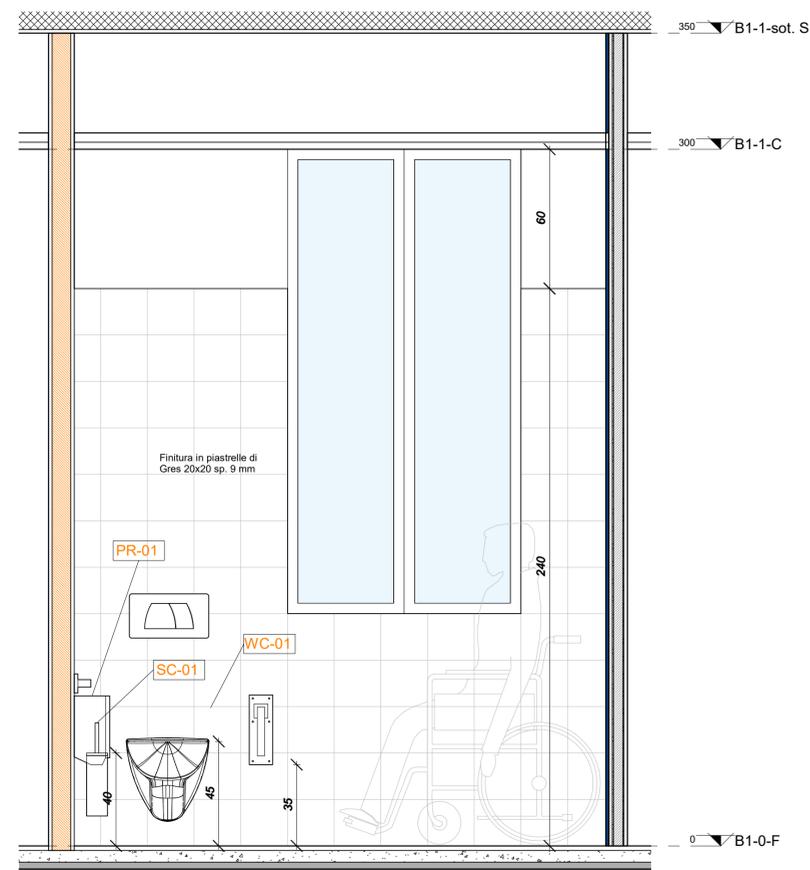

Sezione BB - WC

scala: 1 : 15

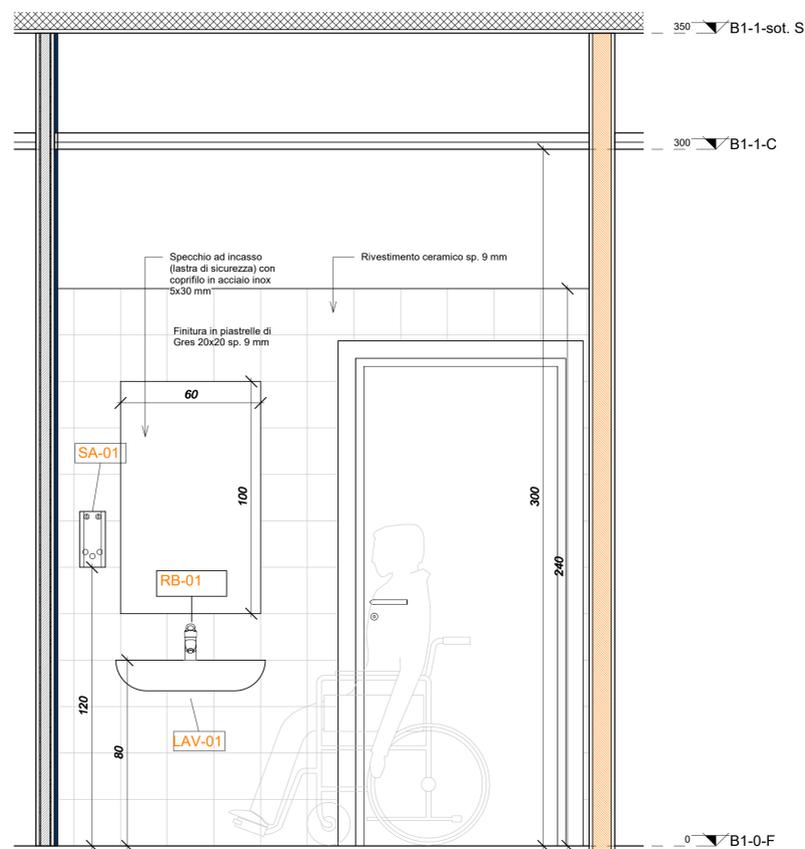

Sezione AA - Lavabo

scala: 1 : 15

<b>Posteitaliane</b>		
Area Immobiliare Lombardia Via Pindaro 29, 20128 Milano		
<h1>Posteitaliane</h1>		
OGGETTO Progettazione esecutiva Nuovo Ufficio Postale ad Abbiate Guazzone via Dante Alighieri, Tradate (VA)		
ELABORATO DETTAGLI BAGNO		
RESPONSABILE AI Ing. Francesco Porcaro	IL PROPRIETARIO	IL PROGETTISTA Ing. Alessandro Gasparetto
Data Febbraio 2019	<b>Tav.N° ED600</b>	
Scala Come indicato	PROGETTO ESECUTIVO - Edile	
Rev.	TIMBRO ING. ALESSANDRO DELLA PIGNAROLA N. 621 11/19/2019	
DISEGNATORE		