



## Legenda delle Pavimentazioni

scala: 1 : 25

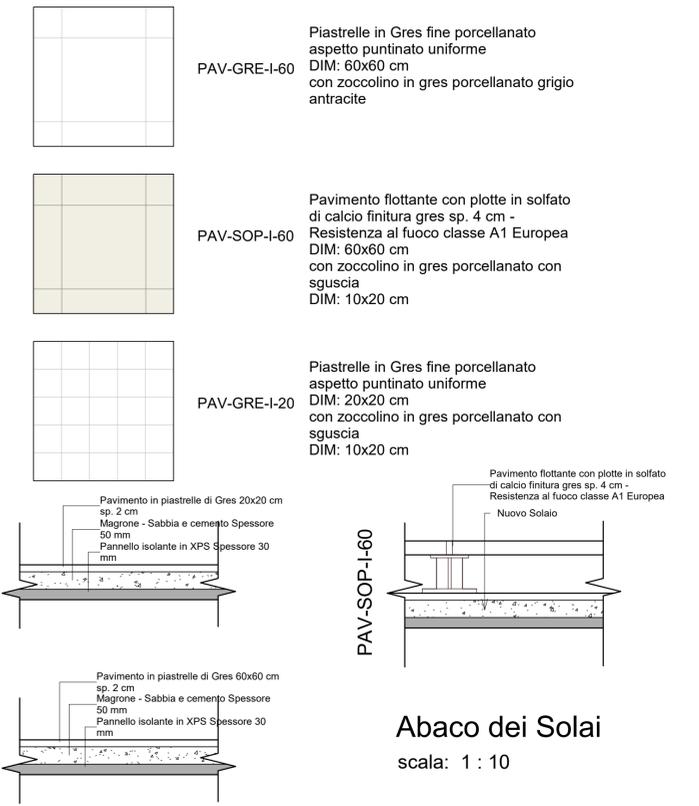


**N.B. nel pavimento del locale bagno prevedere impermeabilizzazione aggiuntiva sopra il massetto con miscela cementizia bicomponente.**

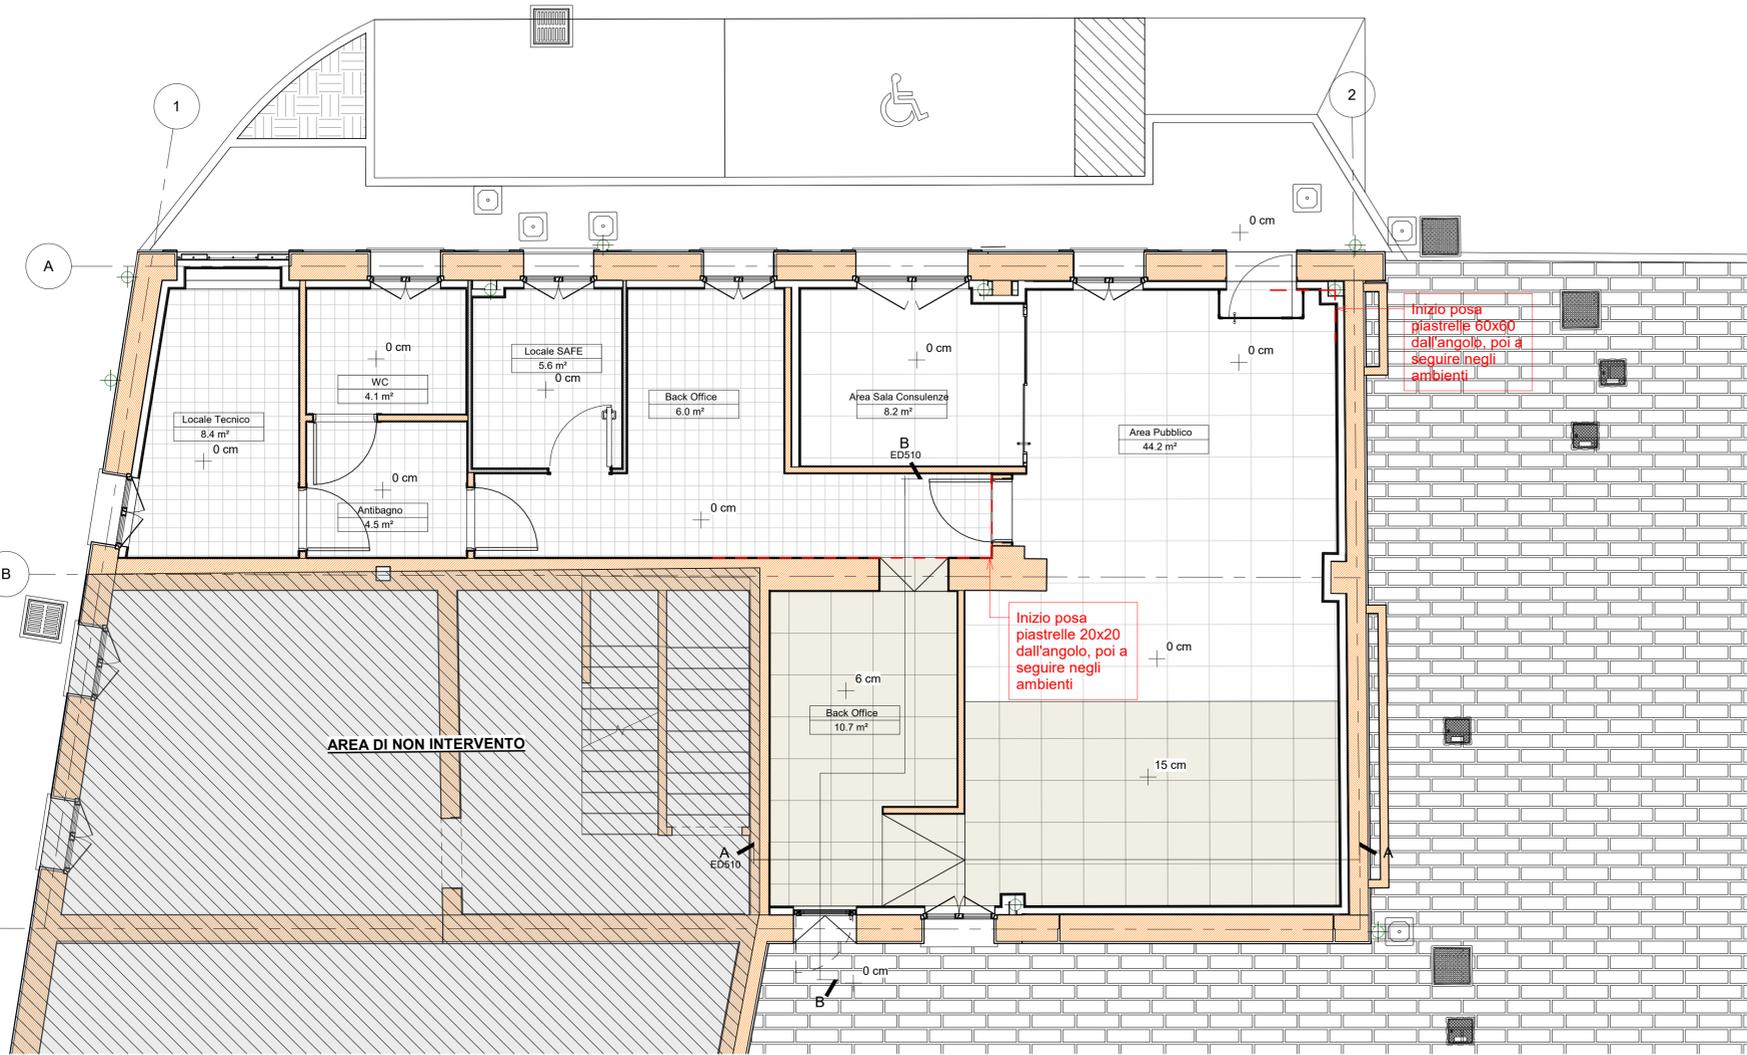


Pianta piano terra stato di Progetto - Dettaglio

Pavimenti  
scala: 1 : 50

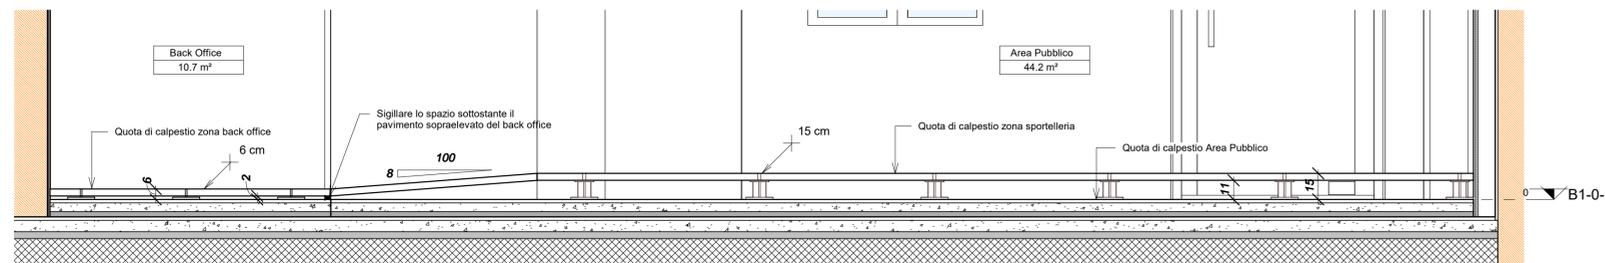

Sezione AA - Particolare pavimento flottante

scala: 1 : 20

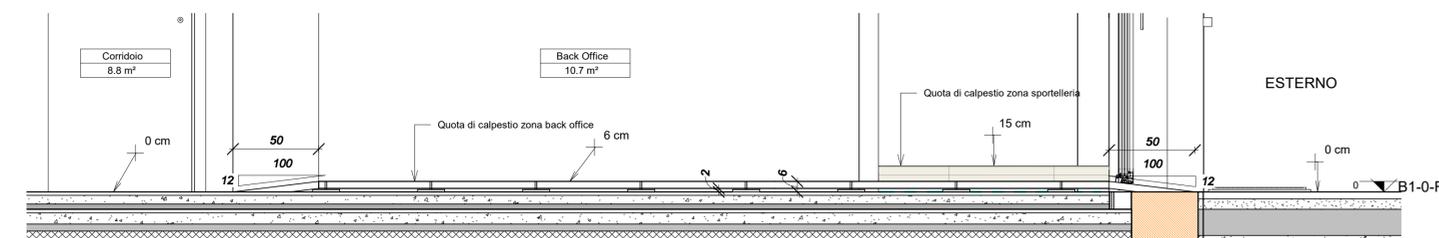

Sezione BB - Particolare pavimento flottante

scala: 1 : 20

Posteitaliane

Area Immobiliare Lombardia  
Via Pindaro 29, 20128 Milano

# Posteitaliane

OGGETTO Progettazione esecutiva  
Nuovo Ufficio Postale ad Abbiate Guazzone  
via Dante Alighieri, Tradate (VA)

ELABORATO

PIANTA PAVIMENTAZIONI

RESPONSABILE AI

Ing. Francesco Porcaro

IL PROPRIETARIO

IL PROGETTISTA

Ing. Alessandro Gasparetto

Data Febbraio 2019

Scala Come indicato

Rev.

Tav.N° ED510

PROGETTO ESECUTIVO - Edile

IQT consulting

HEADERlab

Business Unit di IQT consulting S.p.A.  
Sede Legale: via Einaudi, 24 int. 17 - 45100 Rovigo

TIMBRO



DISEGNATORE