


Legenda Comparativa

scala: 1 : 25



Costruzioni

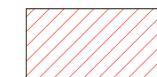

Demolizioni

Pianta piano terra Comparativa

scala: 1 : 50

Posteitaliane

Area Immobiliare Lombardia
Via Pindaro 29, 20128 Milano

Posteitaliane

OGGETTO Progettazione esecutiva
Nuovo Ufficio Postale ad Abbiate Guazzone
via Dante Alighieri, Tradate (VA)

ELABORATO

PIANTA COMPARATIVA PIANO TERRA

RESPONSABILE AI

Ing. Francesco Porcaro

IL PROPRIETARIO

IL PROGETTISTA

Ing. Alessandro Gasparetto

Data Febbraio 2019

Scala Come indicato

Rev.

Tav.N° ED400

PROGETTO ESECUTIVO - Edile

IQT consulting

HEDERlab
Business Unit di IQT consulting S.p.A.

Sede Legale: via Einaudi, 24 int. 17 - 45100 Rovigo

TIMBRO




DISEGNATORE

Prospetto Fronte Strada - Comparativa

scala: 1 : 50

Prospetto Corte interna - Comparativa

scala: 1 : 50

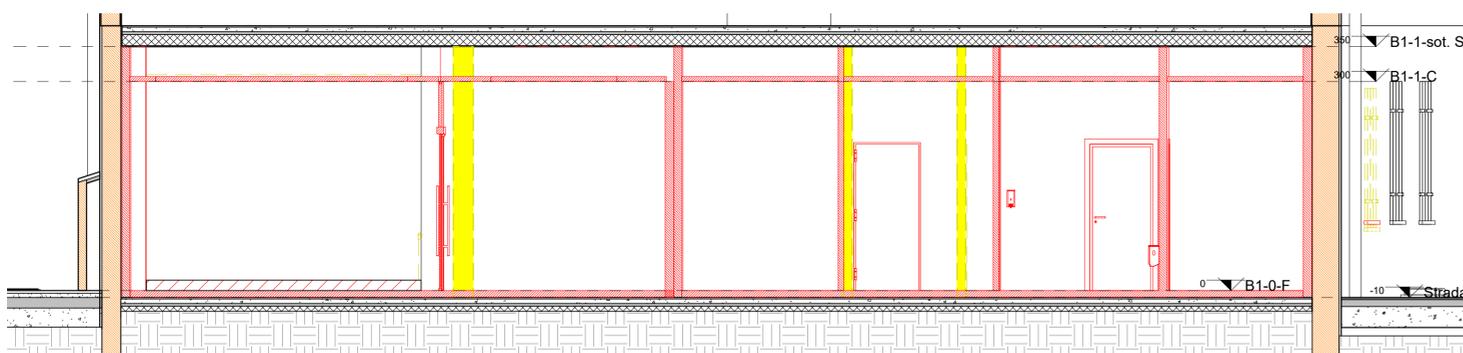

Sezione AA - Comparativa

scala: 1 : 50