




Pianta piano terra stato di Progetto - Sistemazione esterna  
 scala: 1 : 25

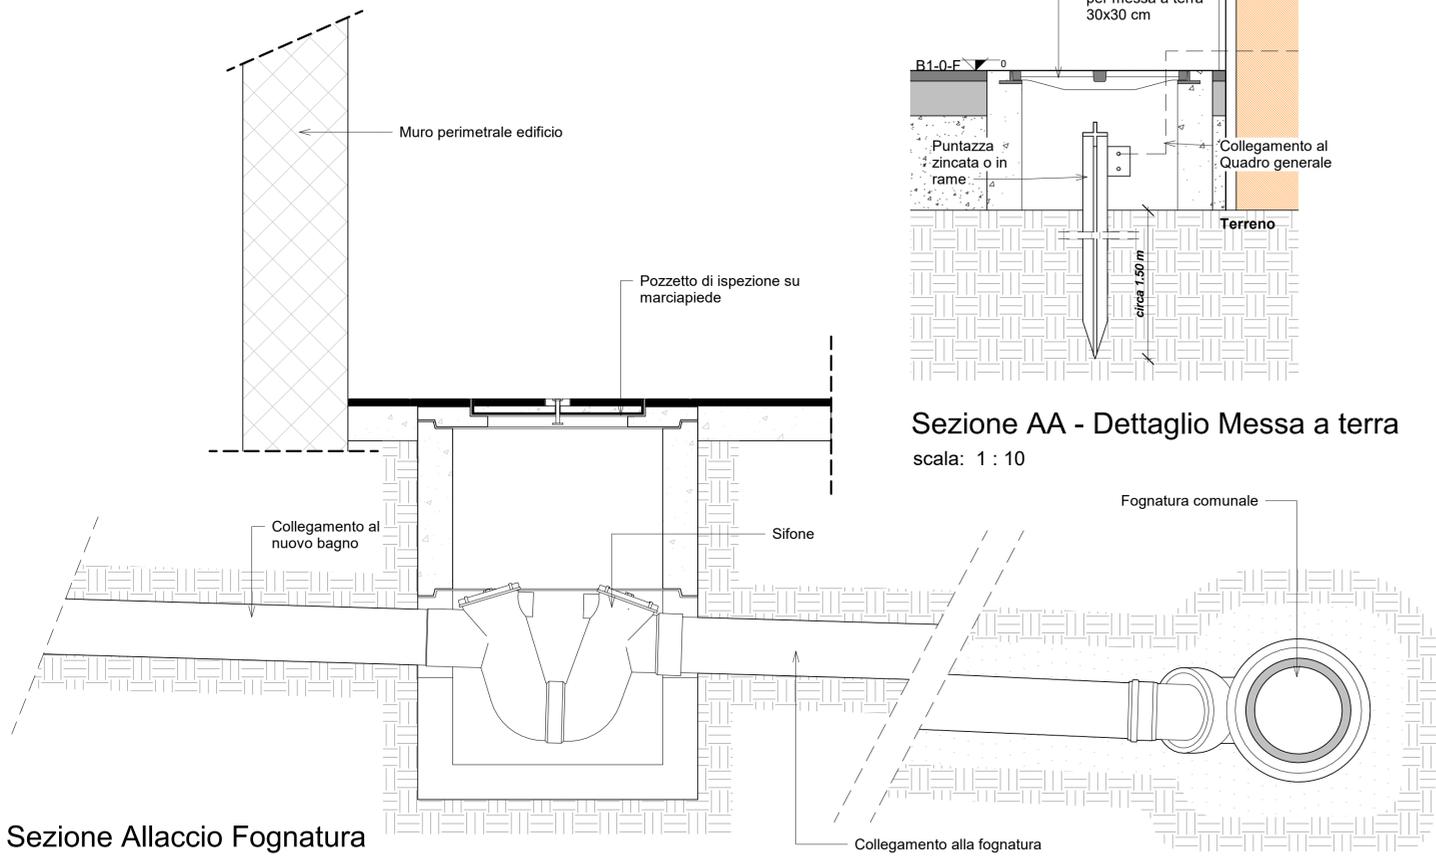


Sezione Allaccio Fognatura  
 scala: 1 : 10

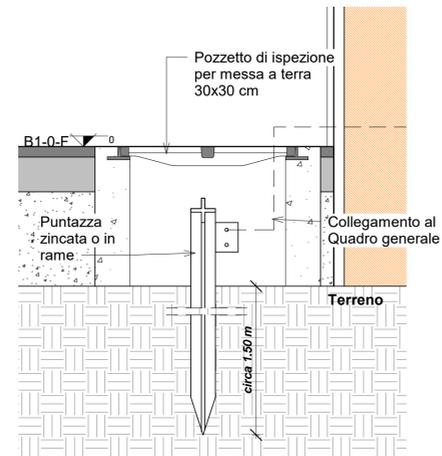

Sezione AA - Dettaglio Messa a terra  
 scala: 1 : 10

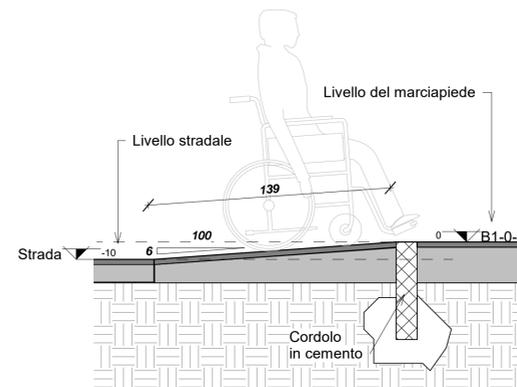

Sezione BB - Rampa risalita marciapiede  
 scala: 1 : 20

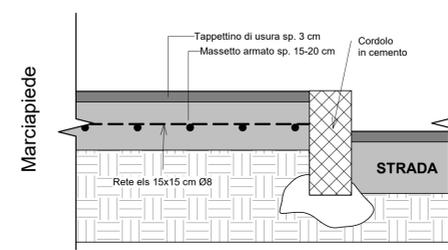

Abaco delle Pavimentazioni Esterne  
 scala: 1 : 10

**Posteitaliane**

Area Immobiliare Lombardia  
 Via Pindaro 29, 20128 Milano

# Posteitaliane

OGGETTO Progettazione esecutiva  
 Nuovo Ufficio Postale ad Abbiate Guazzone  
 via Dante Alighieri, Tradate (VA)

ELABORATO  
 SISTEMAZIONE ESTERNA

RESPONSABILE AI	IL PROPRIETARIO	IL PROGETTISTA
Ing. Francesco Porcaro		Ing. Alessandro Gasparetto

Data Febbraio 2019  
 Scala Come indicato  
 Rev.

**Tav.N° ED202**

PROGETTO ESECUTIVO - Edile

DISEGNATORE