



Verifica RAI					
Nmero Locale	Nome locale	Finestre	Area Locale	Rapporto Aeroillum inante	Rapporto minimo= 0.125
BGN01	WC	1	4.09 m²	0.489	0.125
LTC01	Locale Tecnico	1	8.45 m²	0.237	0.125
LTC02	Locale SAFE	1	5.56 m²	0.360	0.125
REP01	Area Pubblico	2	44.15 m²	0.091	0.125
UFF01	Area Sala Consulenze	1	8.18 m²	0.391	0.125
UFF02	Back Office	1	5.96 m²	0.336	0.125
UFF03	Back Office	1	10.66 m²	0.203	0.125

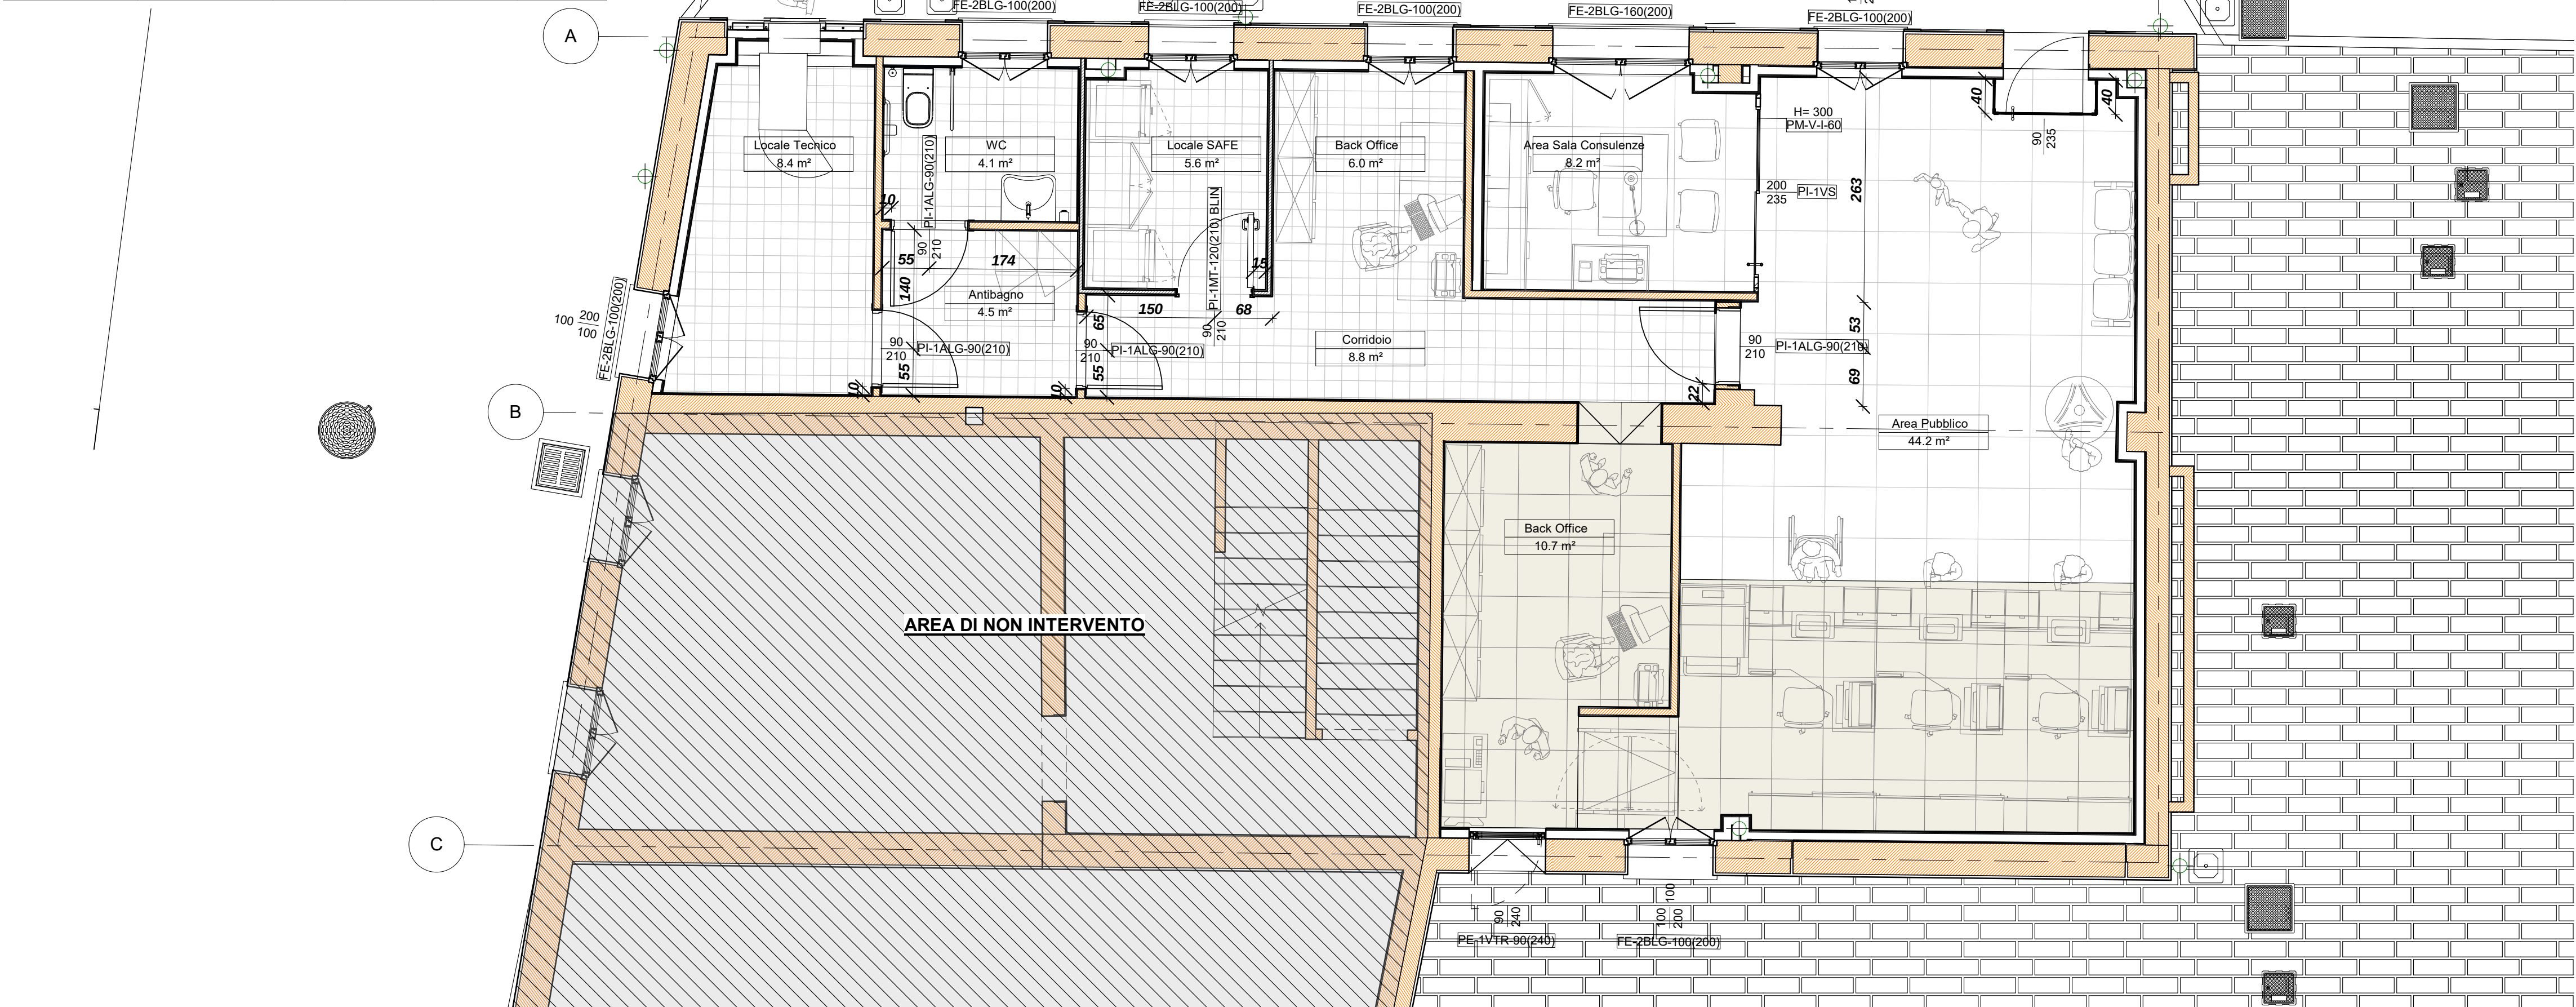




Pianta piano terra stato di Progetto - Dettaglio Infissi

scala: 1 : 50

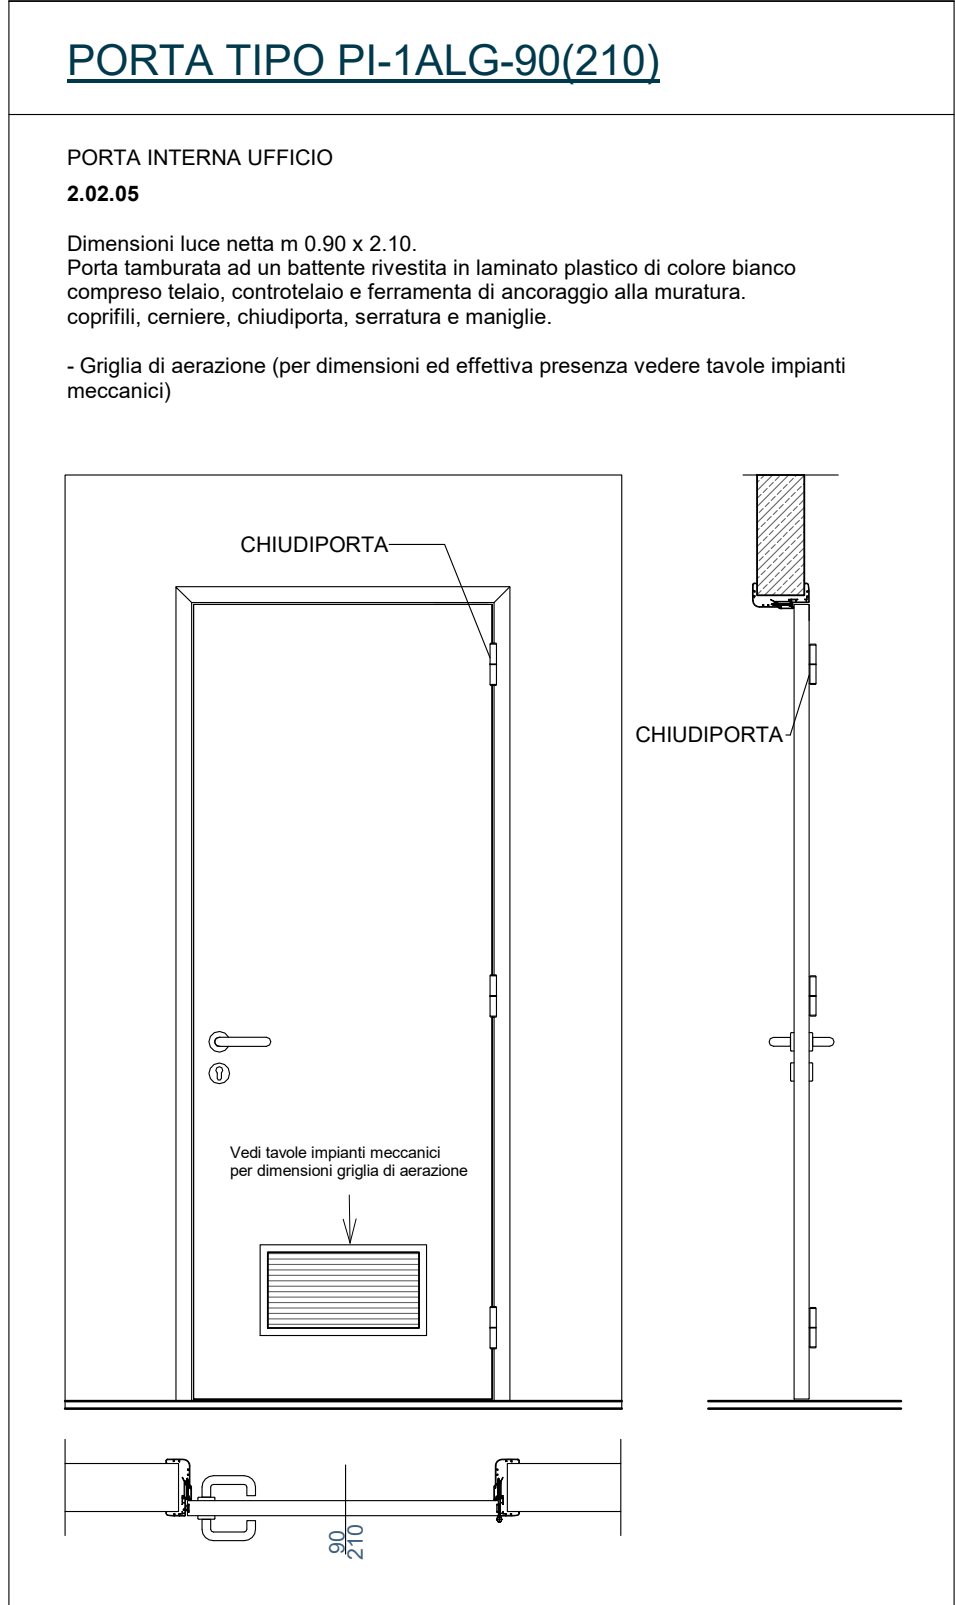

Abaco delle porte

scala: 1 : 20

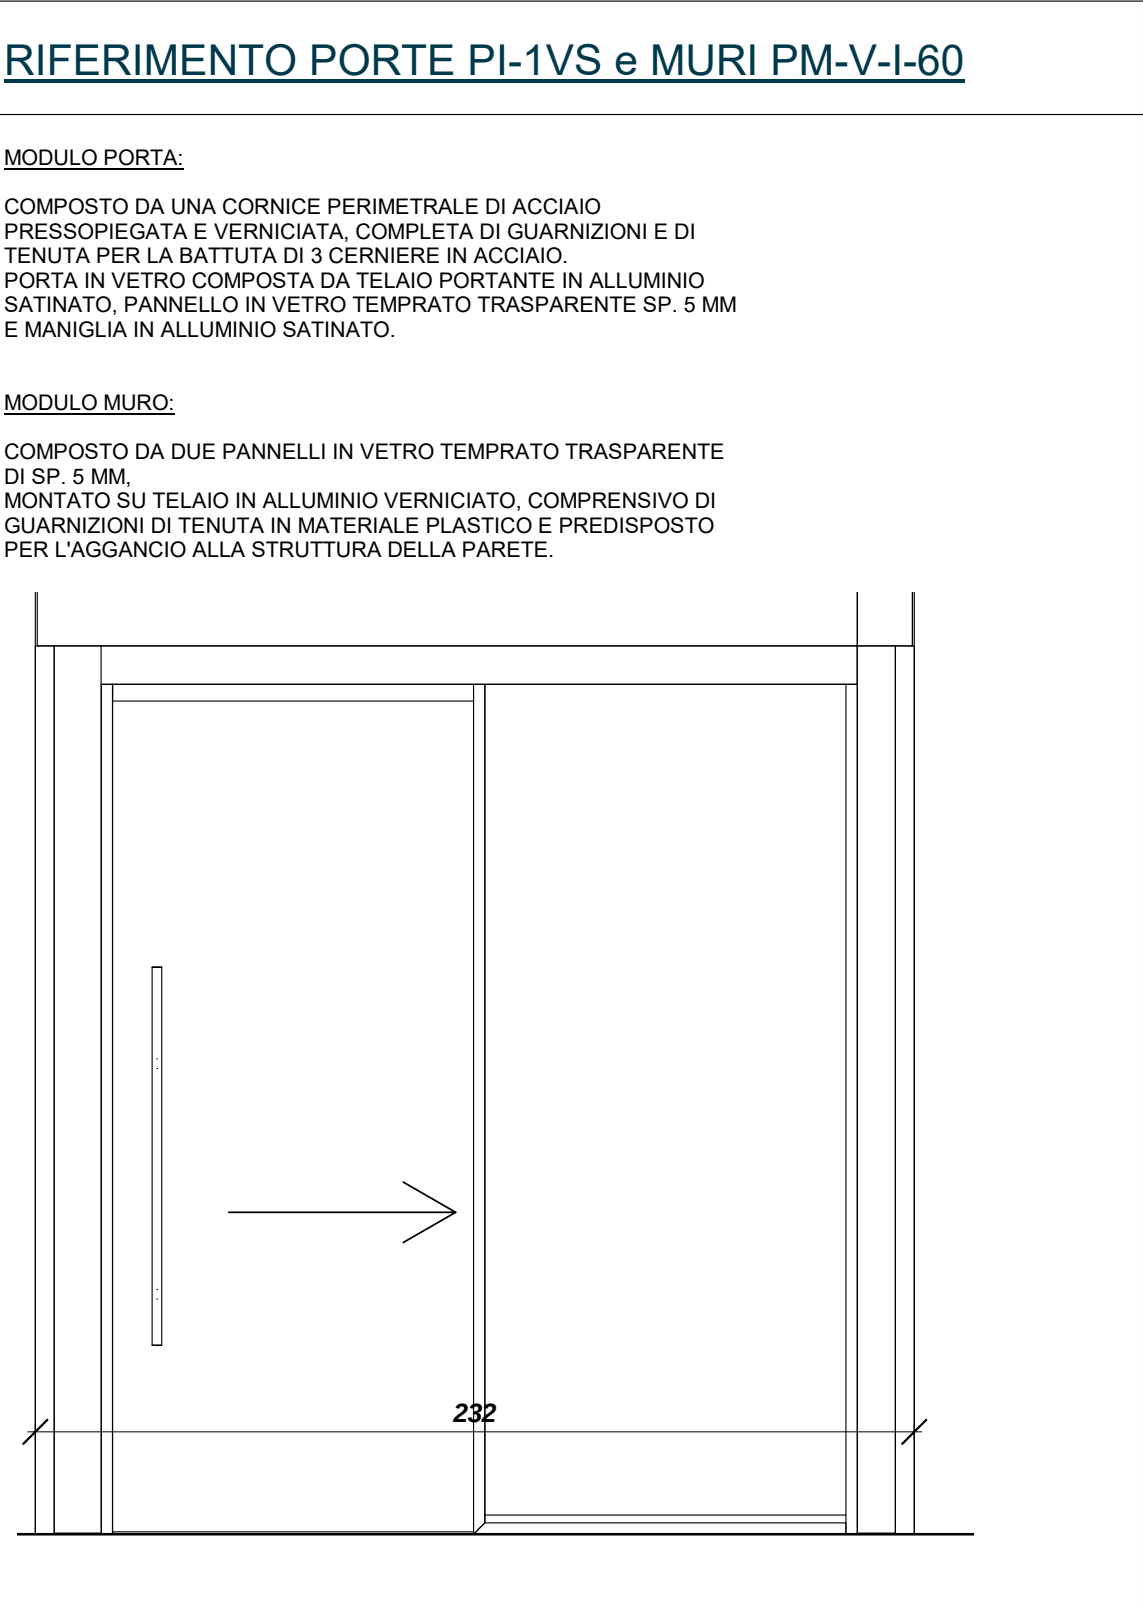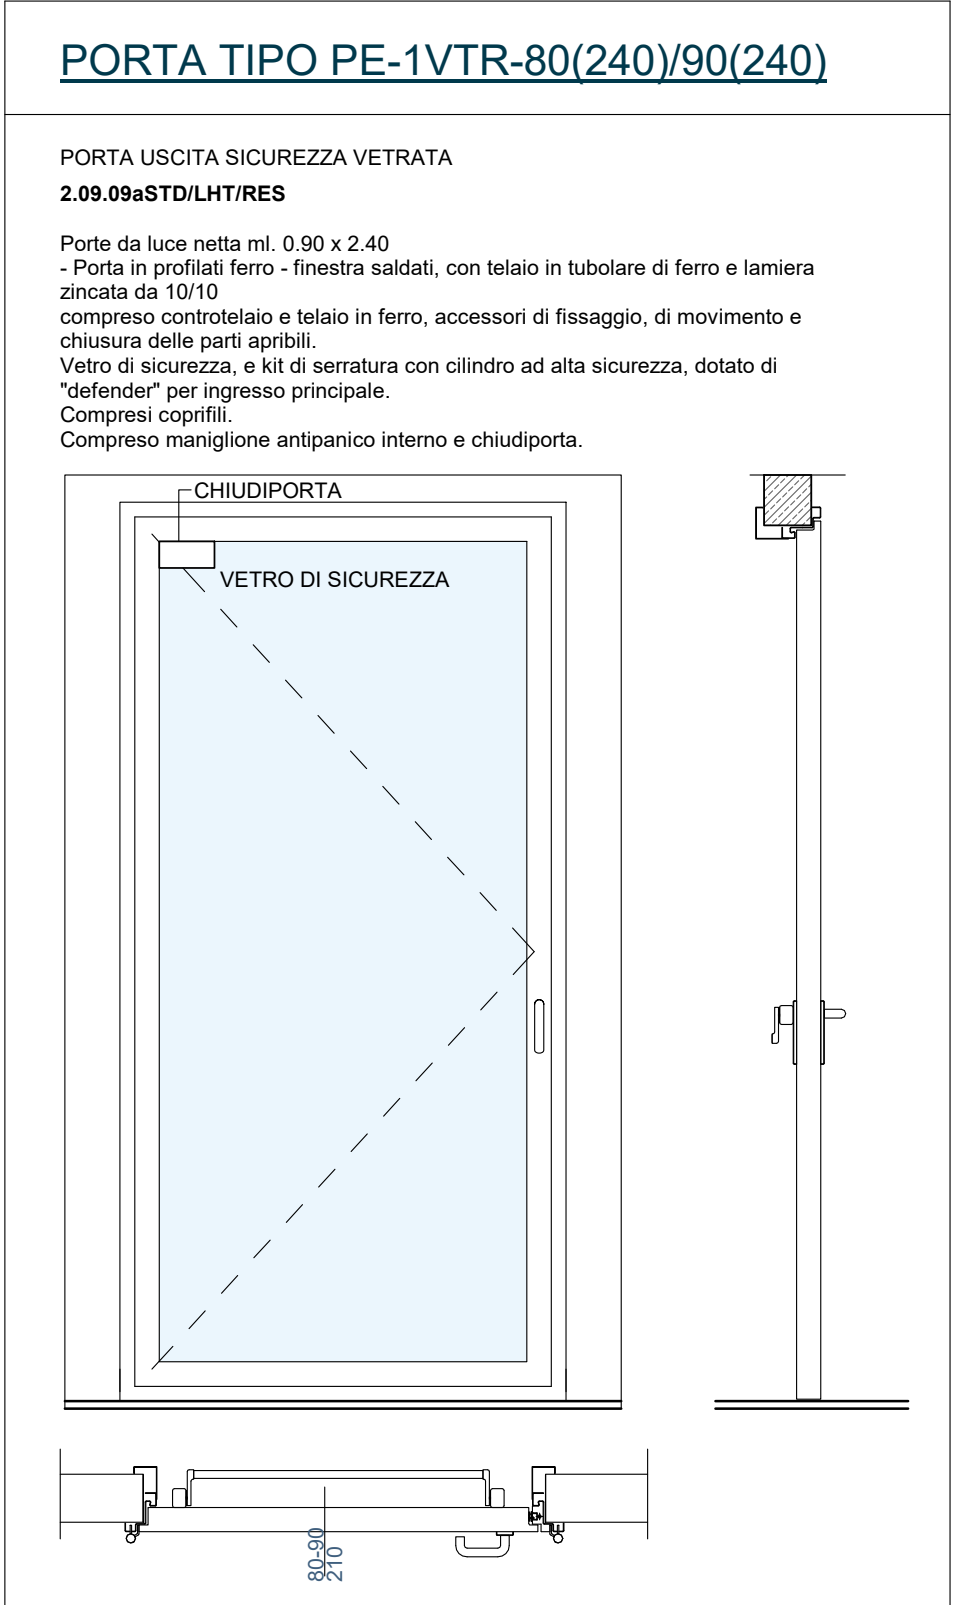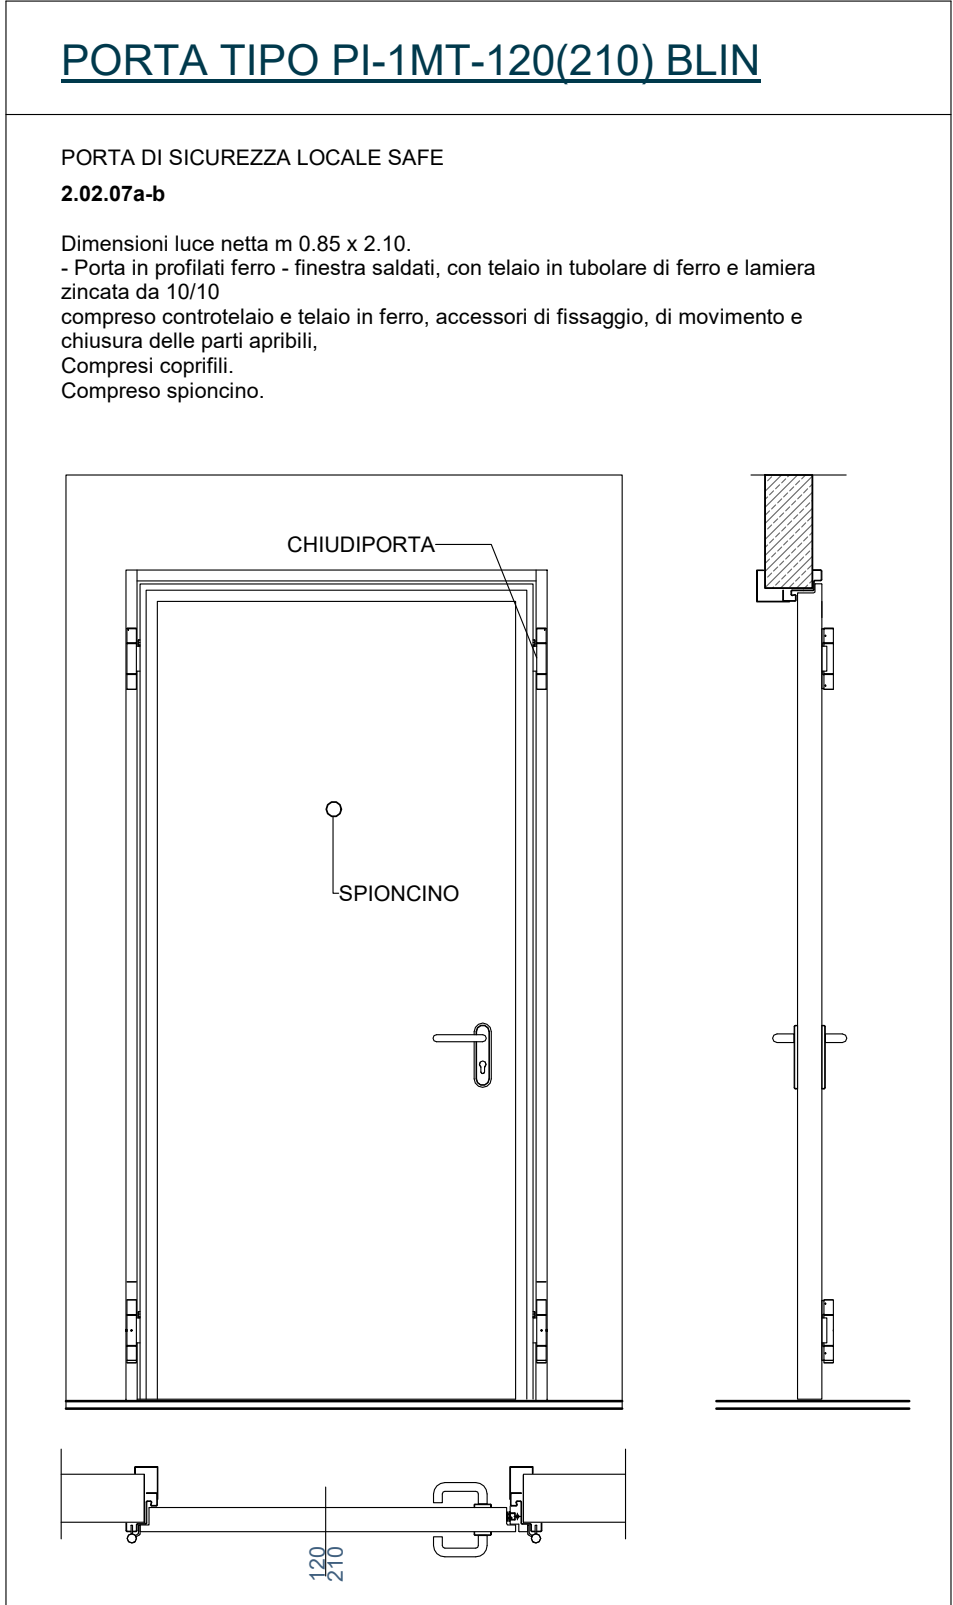


FINESTRA TIPO FE-2BLG-100(200)

FINESTRA DI SICUREZZA IN PROFILATI DI LEGA D'ACCIAIO

2.09.03 STD/LHT

Infisso composto da profili tubolari a "Taglio Termico" in acciaio zincato profilati a freddo
Compreso controltelaio

Vetrata isolante di sicurezza composta da:
Lastra esterna di sicurezza stratificata da 21 mm
Intercapepine di aria secca o gas da 12 mm.
Lastra interna di stratificato ad isolamento termico bassoemissivo da 10/11 mm
peso totale della vetrata 73 kg circa.

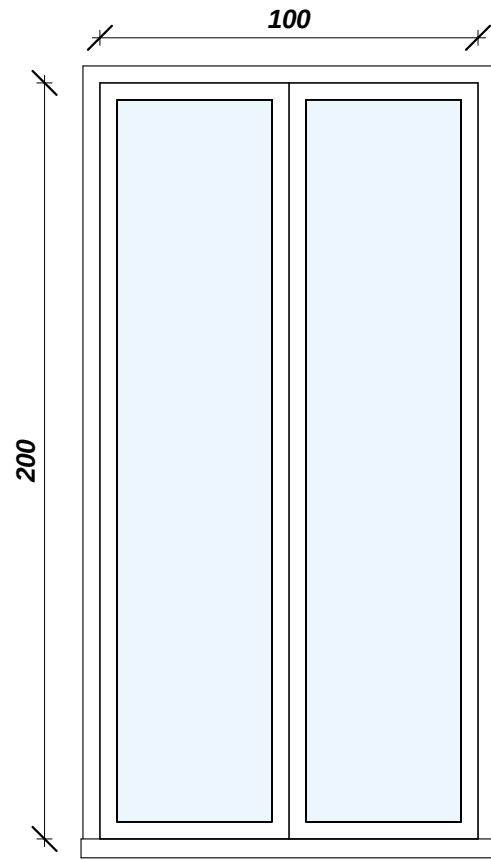


FINESTRA TIPO FE-2BLG-160(200)

FINESTRA DI SICUREZZA IN PROFILATI DI LEGA D'ACCIAIO

2.09.03 STD/LHT

Infisso composto da profili tubolari a "Taglio Termico" in acciaio zincato profilati a freddo
Compreso controltelaio

Vetrata isolante di sicurezza composta da:
Lastra esterna di sicurezza stratificata da 21 mm
Intercapepine di aria secca o gas da 12 mm.
Lastra interna di stratificato ad isolamento termico bassoemissivo da 10/11 mm
peso totale della vetrata 73 kg circa.

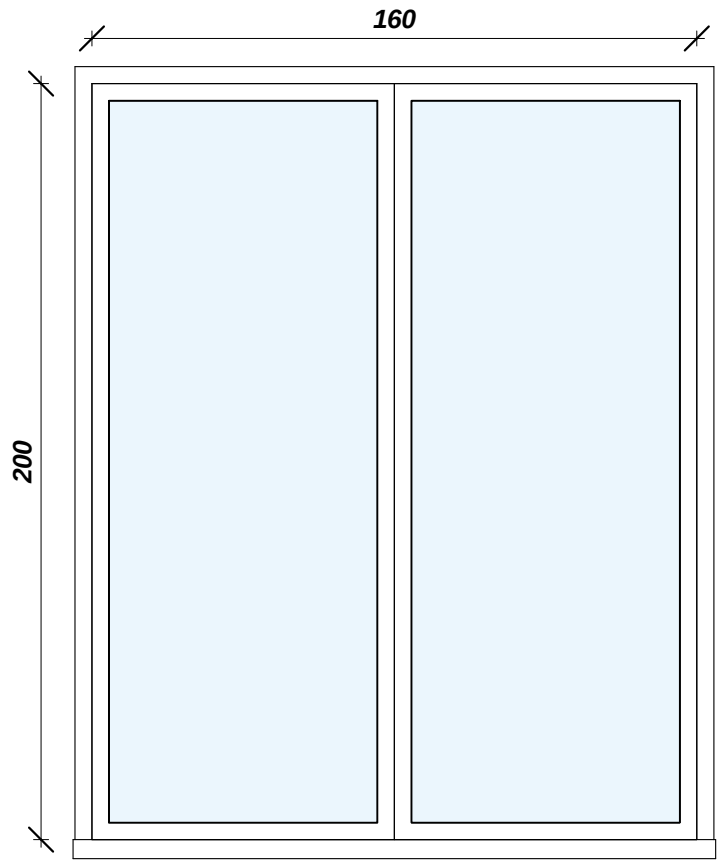

Abaco delle finestre

scala: 1 : 20

Posteitaliane

Area Immobiliare Lombardia
Via Pindaro 29, 20128 Milano

Posteitaliane

OGGETTO Progettazione esecutiva
Nuovo Ufficio Postale ad Abbiate Guazzone
via Dante Alighieri, Tradate (VA)

ELABORATO
PIANTA SINOTTICA PIANO TERRA STATO DI PROGETTO

RESPONSABILE AI

Ing. Francesco Porcaro

IL PROPRIETARIO

IL PROGETTISTA

Ing. Alessandro Gasparetto

Data Febbraio 2019

Scala Come indicato

Rev.

Tav.N° ED201

PROGETTO ESECUTIVO - Edile

IQT consulting

HEDERA lab

Business Unit di IQT consulting S.p.A.

Sede Legale: via Einaudi, 24 int. 17 - 45100 Rovigo

TIMBRO



DISEGNATORE