



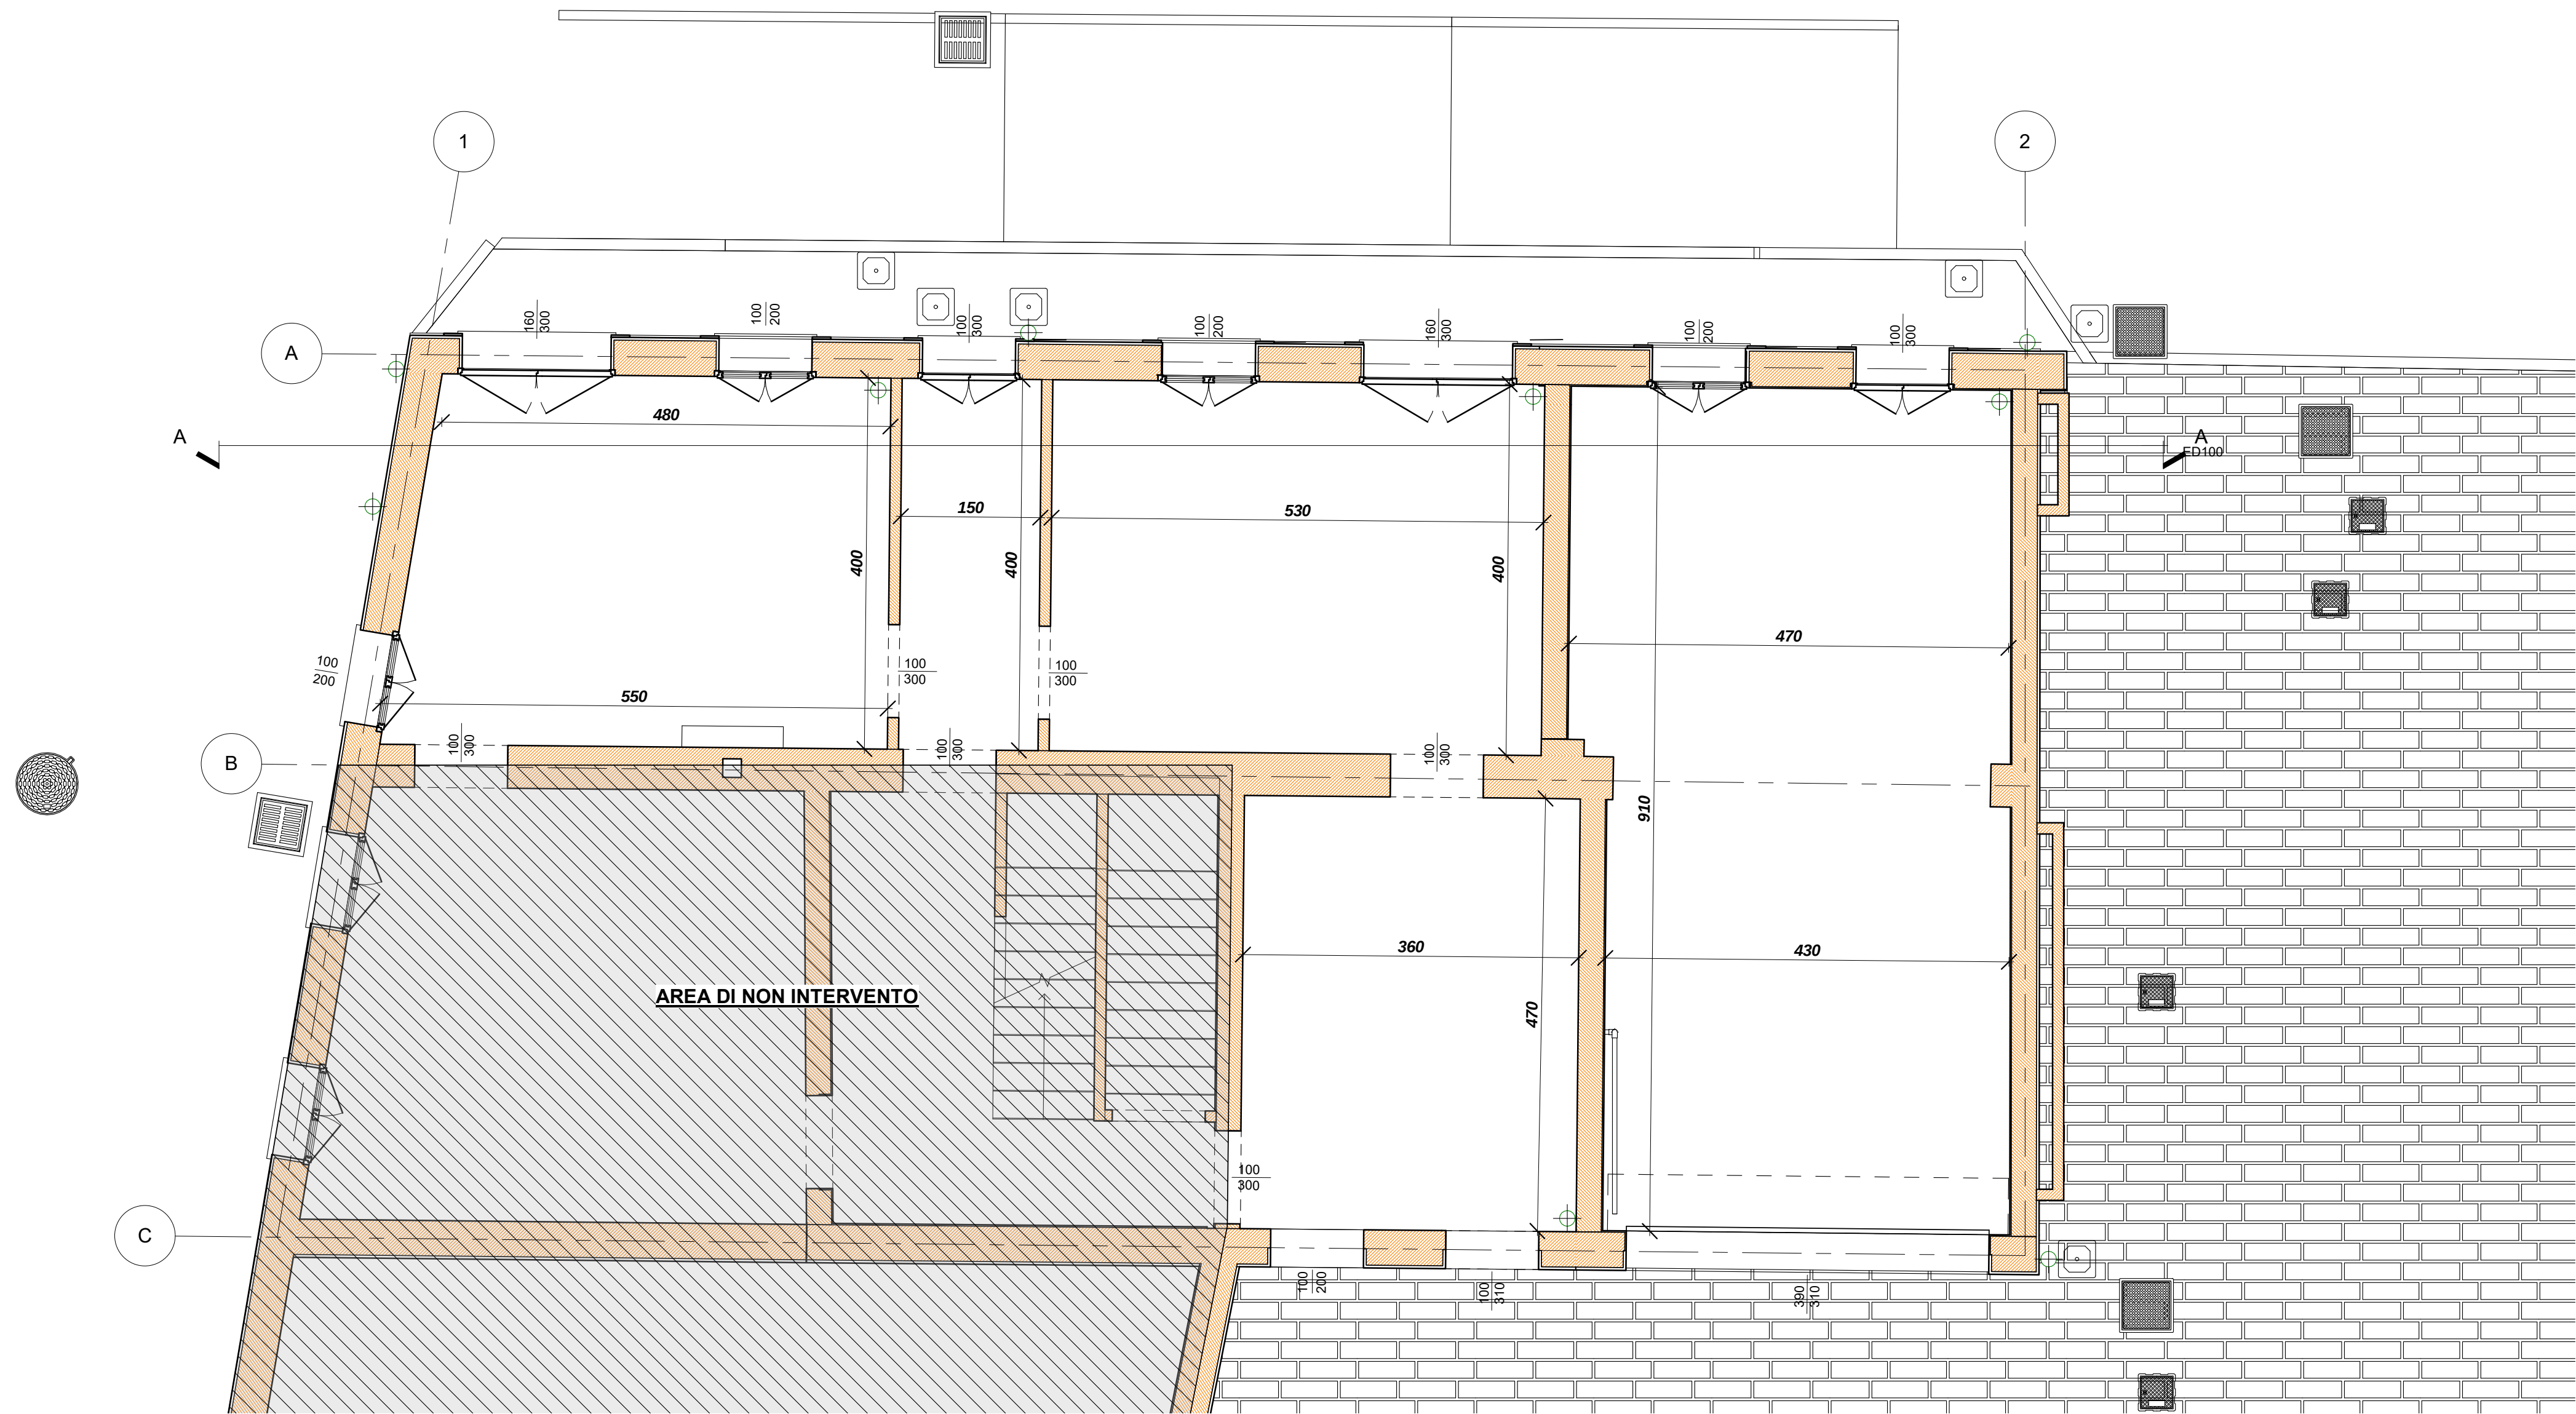


Pianta piano terra stato di fatto

scala: 1 : 50

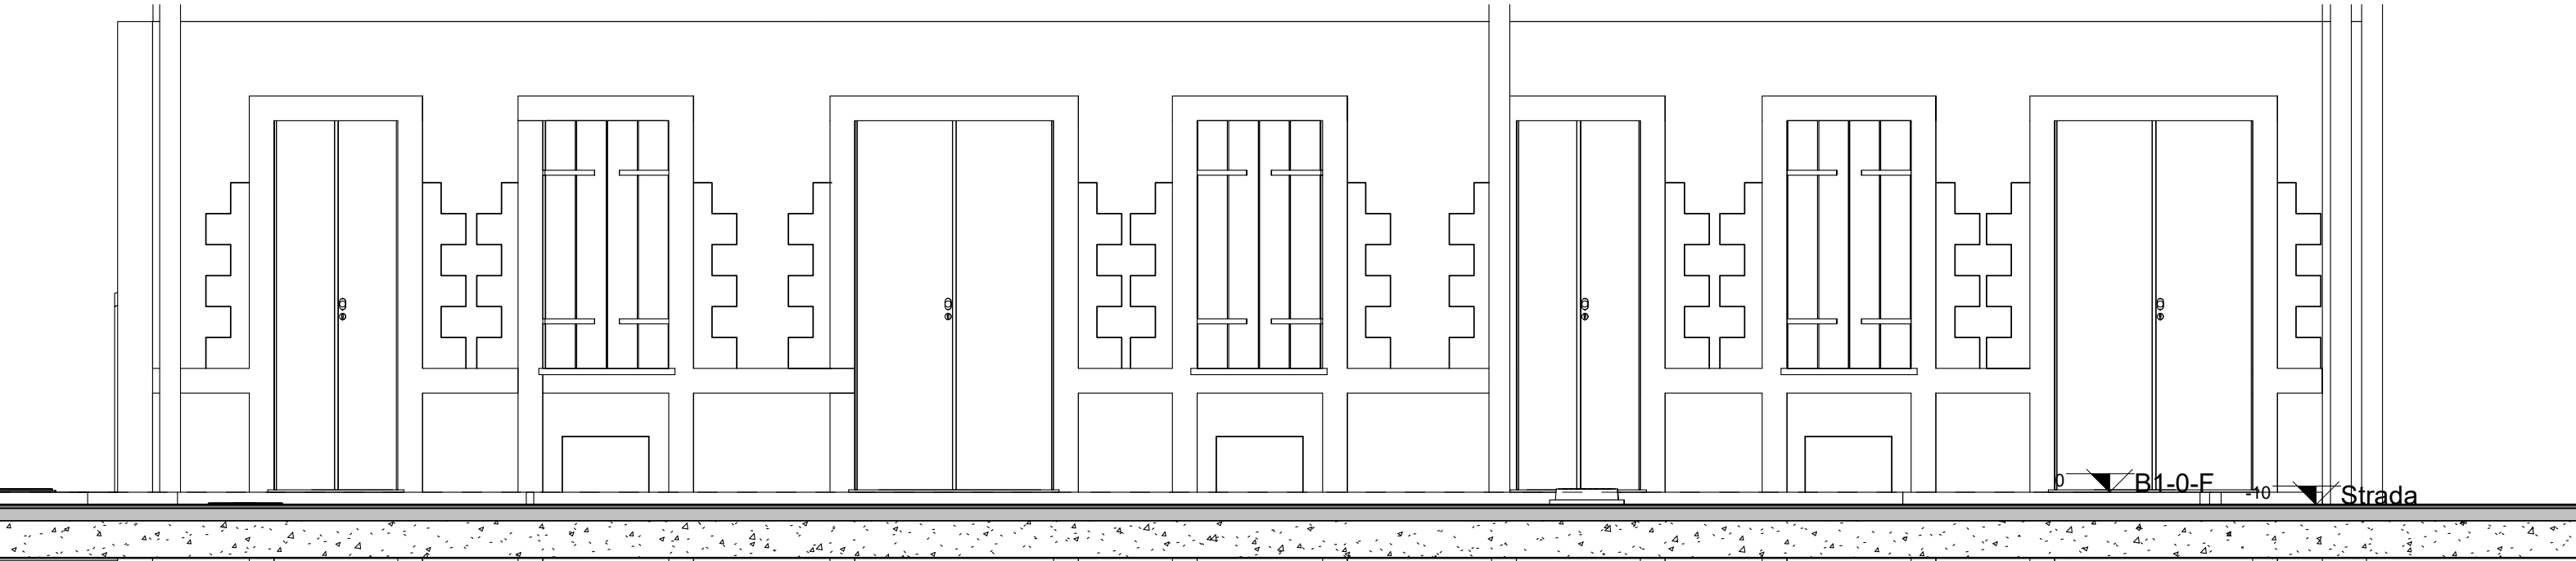


Prospetto Fronte Strada - Stato di Fatto

scala: 1 : 50

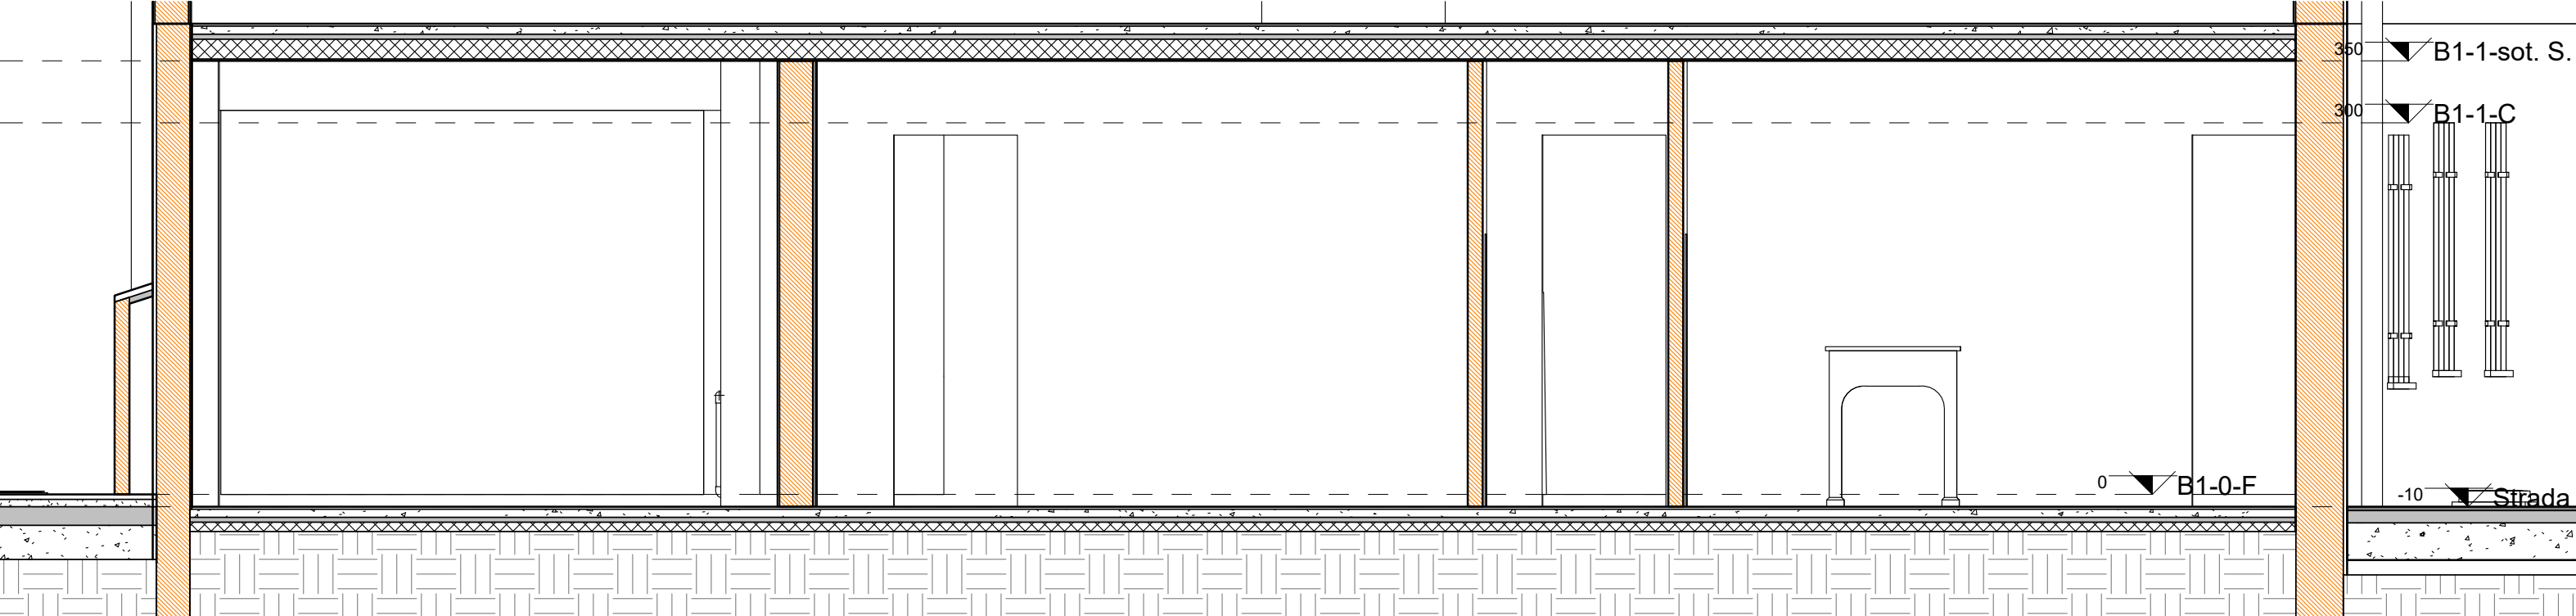


Sezione AA - Stato di Fatto

scala: 1 : 50

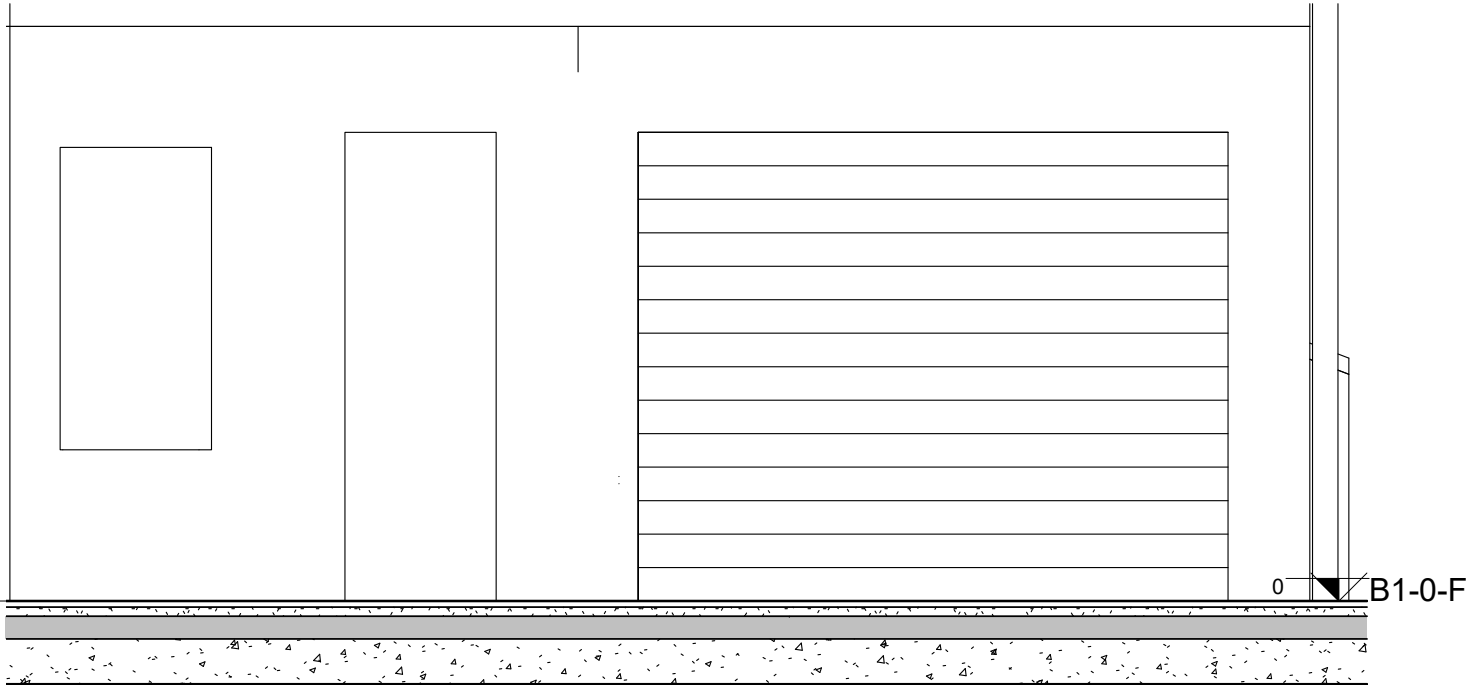


Prospetto Corte interna - Stato di Fatto

scala: 1 : 50

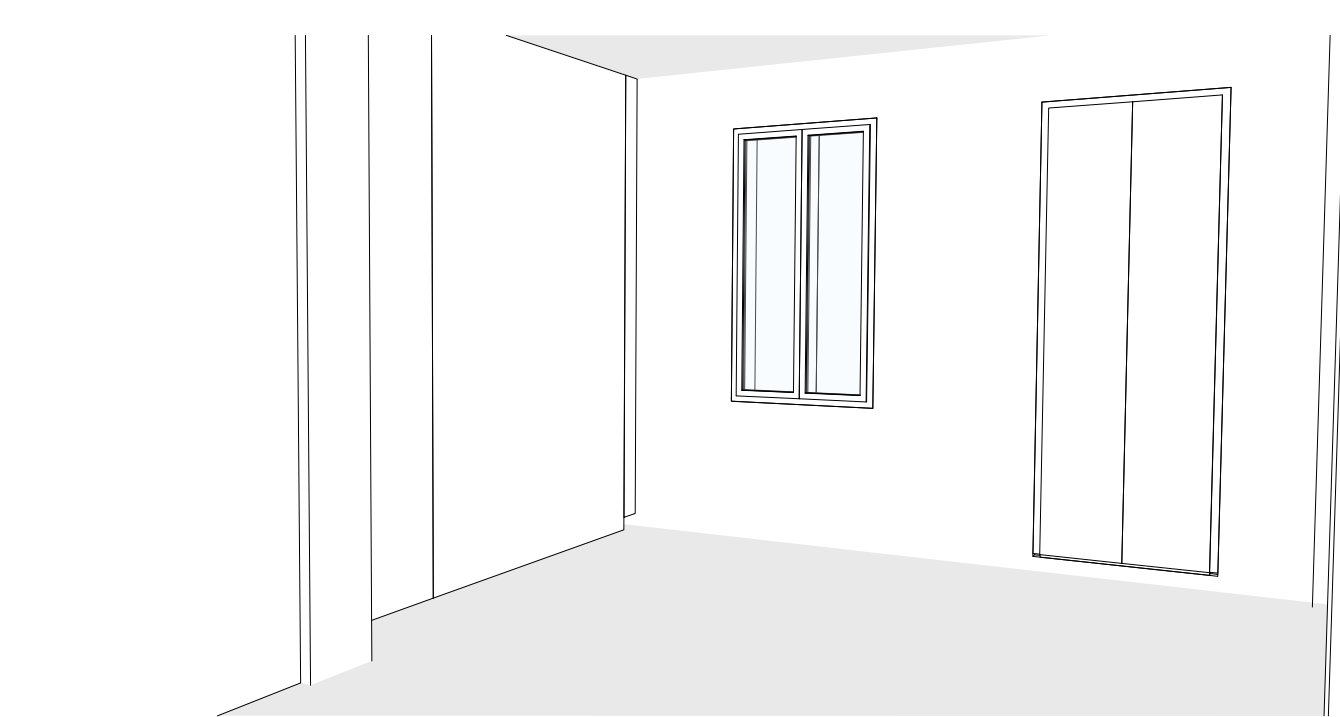

Vista - Garage

scala:

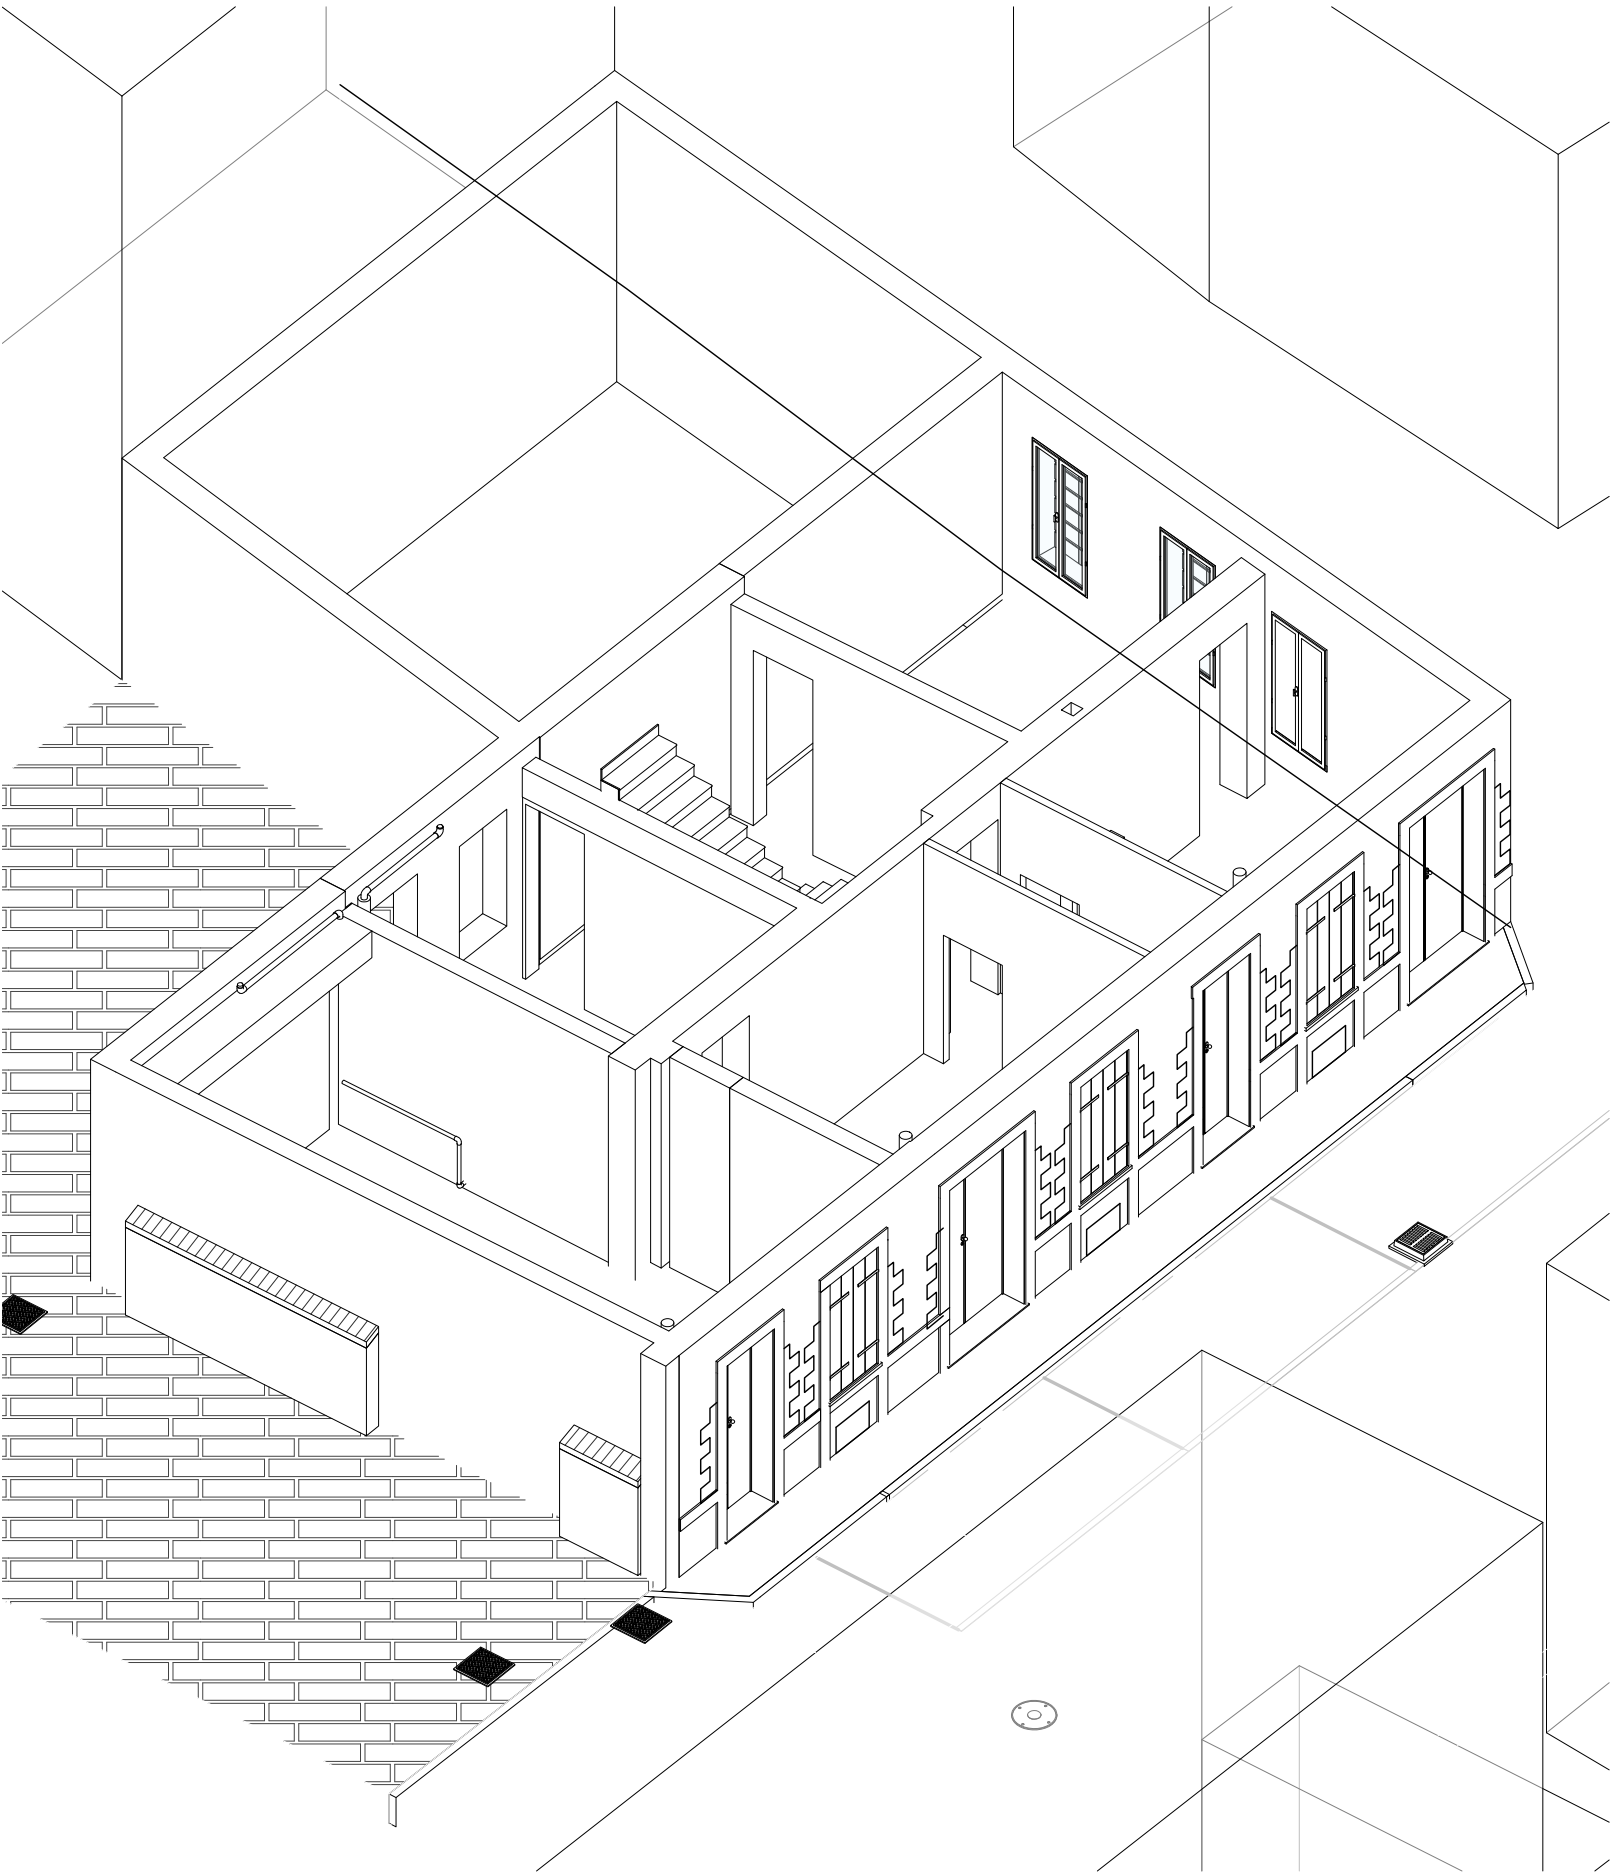

Vista - Modello

scala:

Posteitaliane

Area Immobiliare Lombardia
Via Pindaro 29, 20128 Milano

Posteitaliane

OGGETTO Progettazione esecutiva
Nuovo Ufficio Postale ad Abbiate Guazzone
via Dante Alighieri, Tradate (VA)

ELABORATO
PIANTA SINOTTICA PIANO TERRA STATO DI FATTO

RESPONSABILE AI

Ing. Francesco Porcaro

IL PROPRIETARIO

IL PROGETTISTA

Ing. Alessandro Gasparetto

Data Febbraio 2019

Scala 1 : 50

Rev.

Tav.N° ED100

PROGETTO ESECUTIVO - Edile

IQT consulting

HEDERAlab

Business Unit di IQT consulting S.p.A.
Sede Legale: via Einaudi, 24 int. 17 - 45100 Rovigo

TIMBRO



DISEGNATORE