



**Legenda Comparativa**

scala: 1 : 25

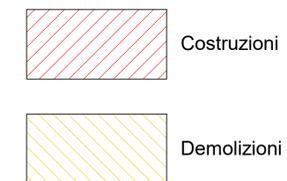


**Pianta piano terra Demolizioni**

scala: 1 : 50

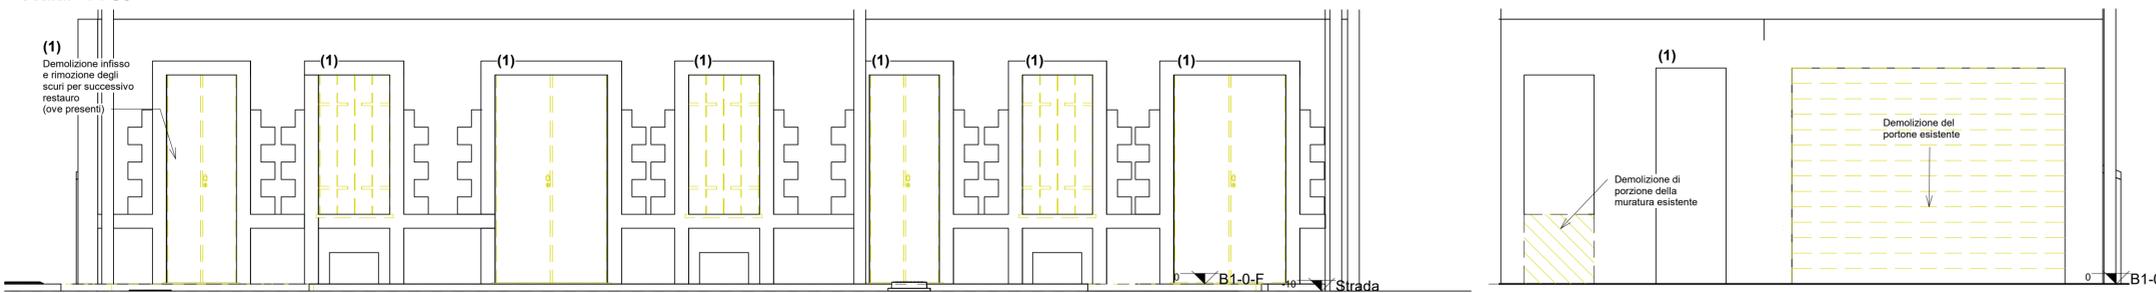

**Prospetto Fronte Strada - Demolizioni**

scala: 1 : 50

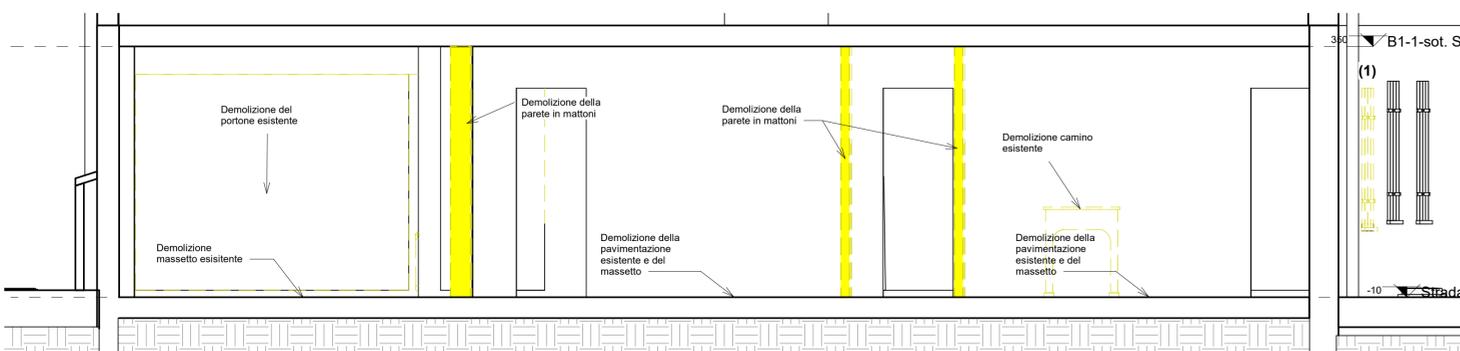


**Sezione AA - Demolizioni**

scala: 1 : 50

**Prospetto Corte interna - Demolizioni**

scala: 1 : 50

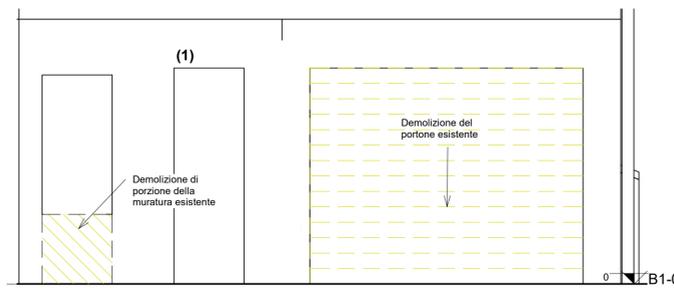

**Posteitaliane**

Area Immobiliare Lombardia  
Via Pindaro 29, 20128 Milano

# Posteitaliane

OGGETTO Progettazione esecutiva  
Nuovo Ufficio Postale ad Abbiate Guazzone  
via Dante Alighieri, Tradate (VA)

ELABORATO  
PIANTA DEMOLIZIONI PIANO TERRA

RESPONSABILE AI	IL PROPRIETARIO	IL PROGETTISTA
Ing. Francesco Porcaro		Ing. Alessandro Gasparetto

Data Febbraio 2019  
Scala Come indicato  
Rev.

**Tav.N° ED300**  
PROGETTO ESECUTIVO - Edile

SEDE LEGALE: via Einaudi, 24 int. 17 - 45100 Rovigo

DISEGNATORE