


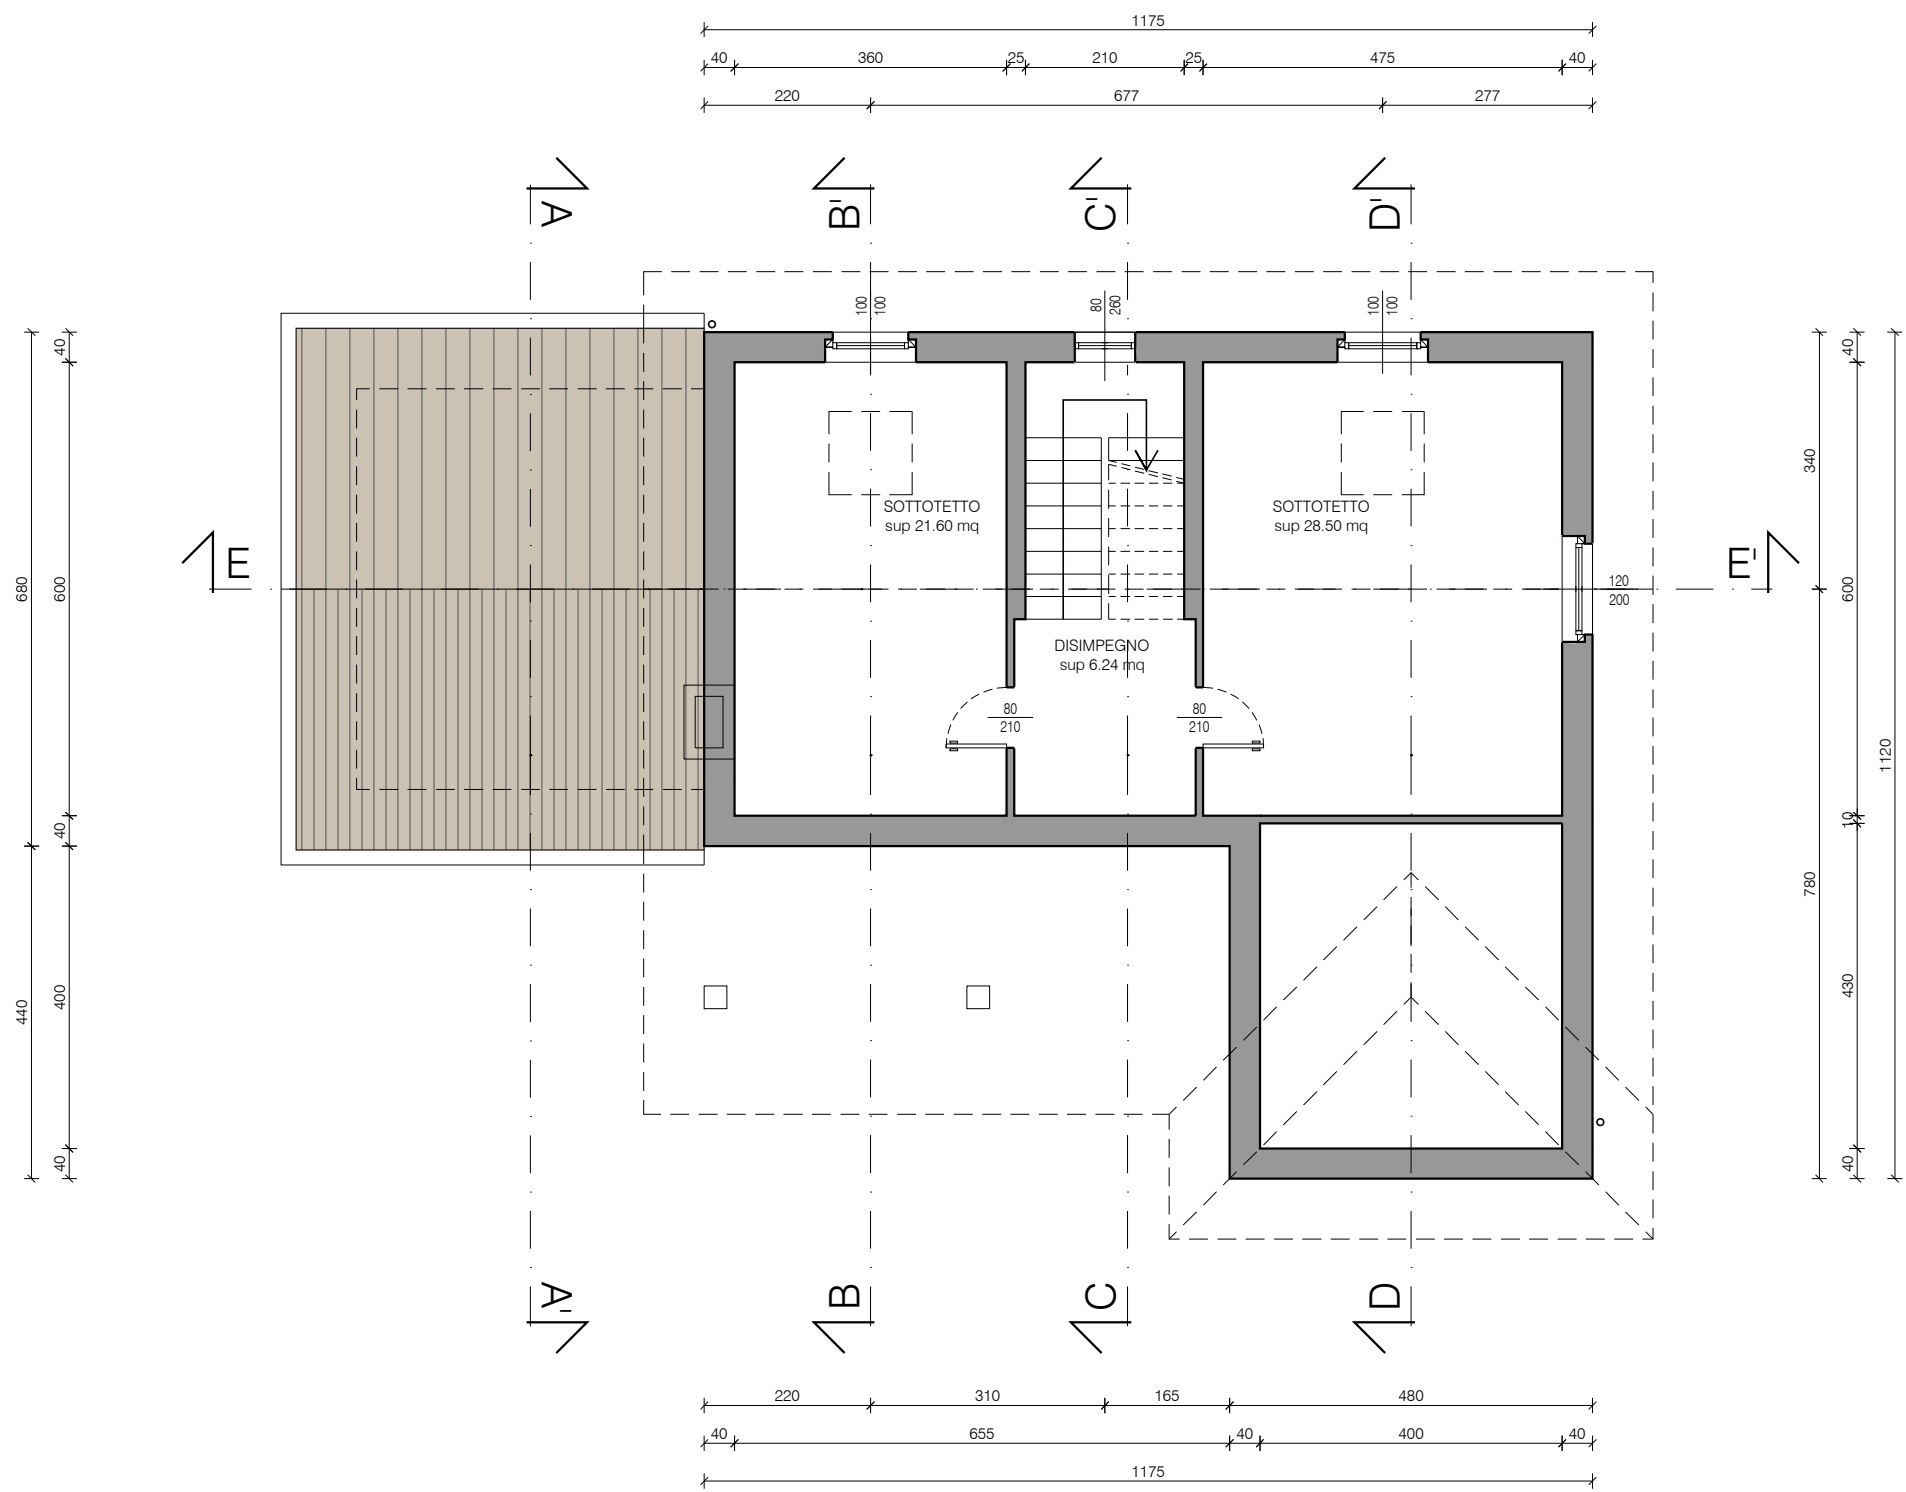


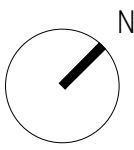


PIANTA PIANO SOTTOTETTO

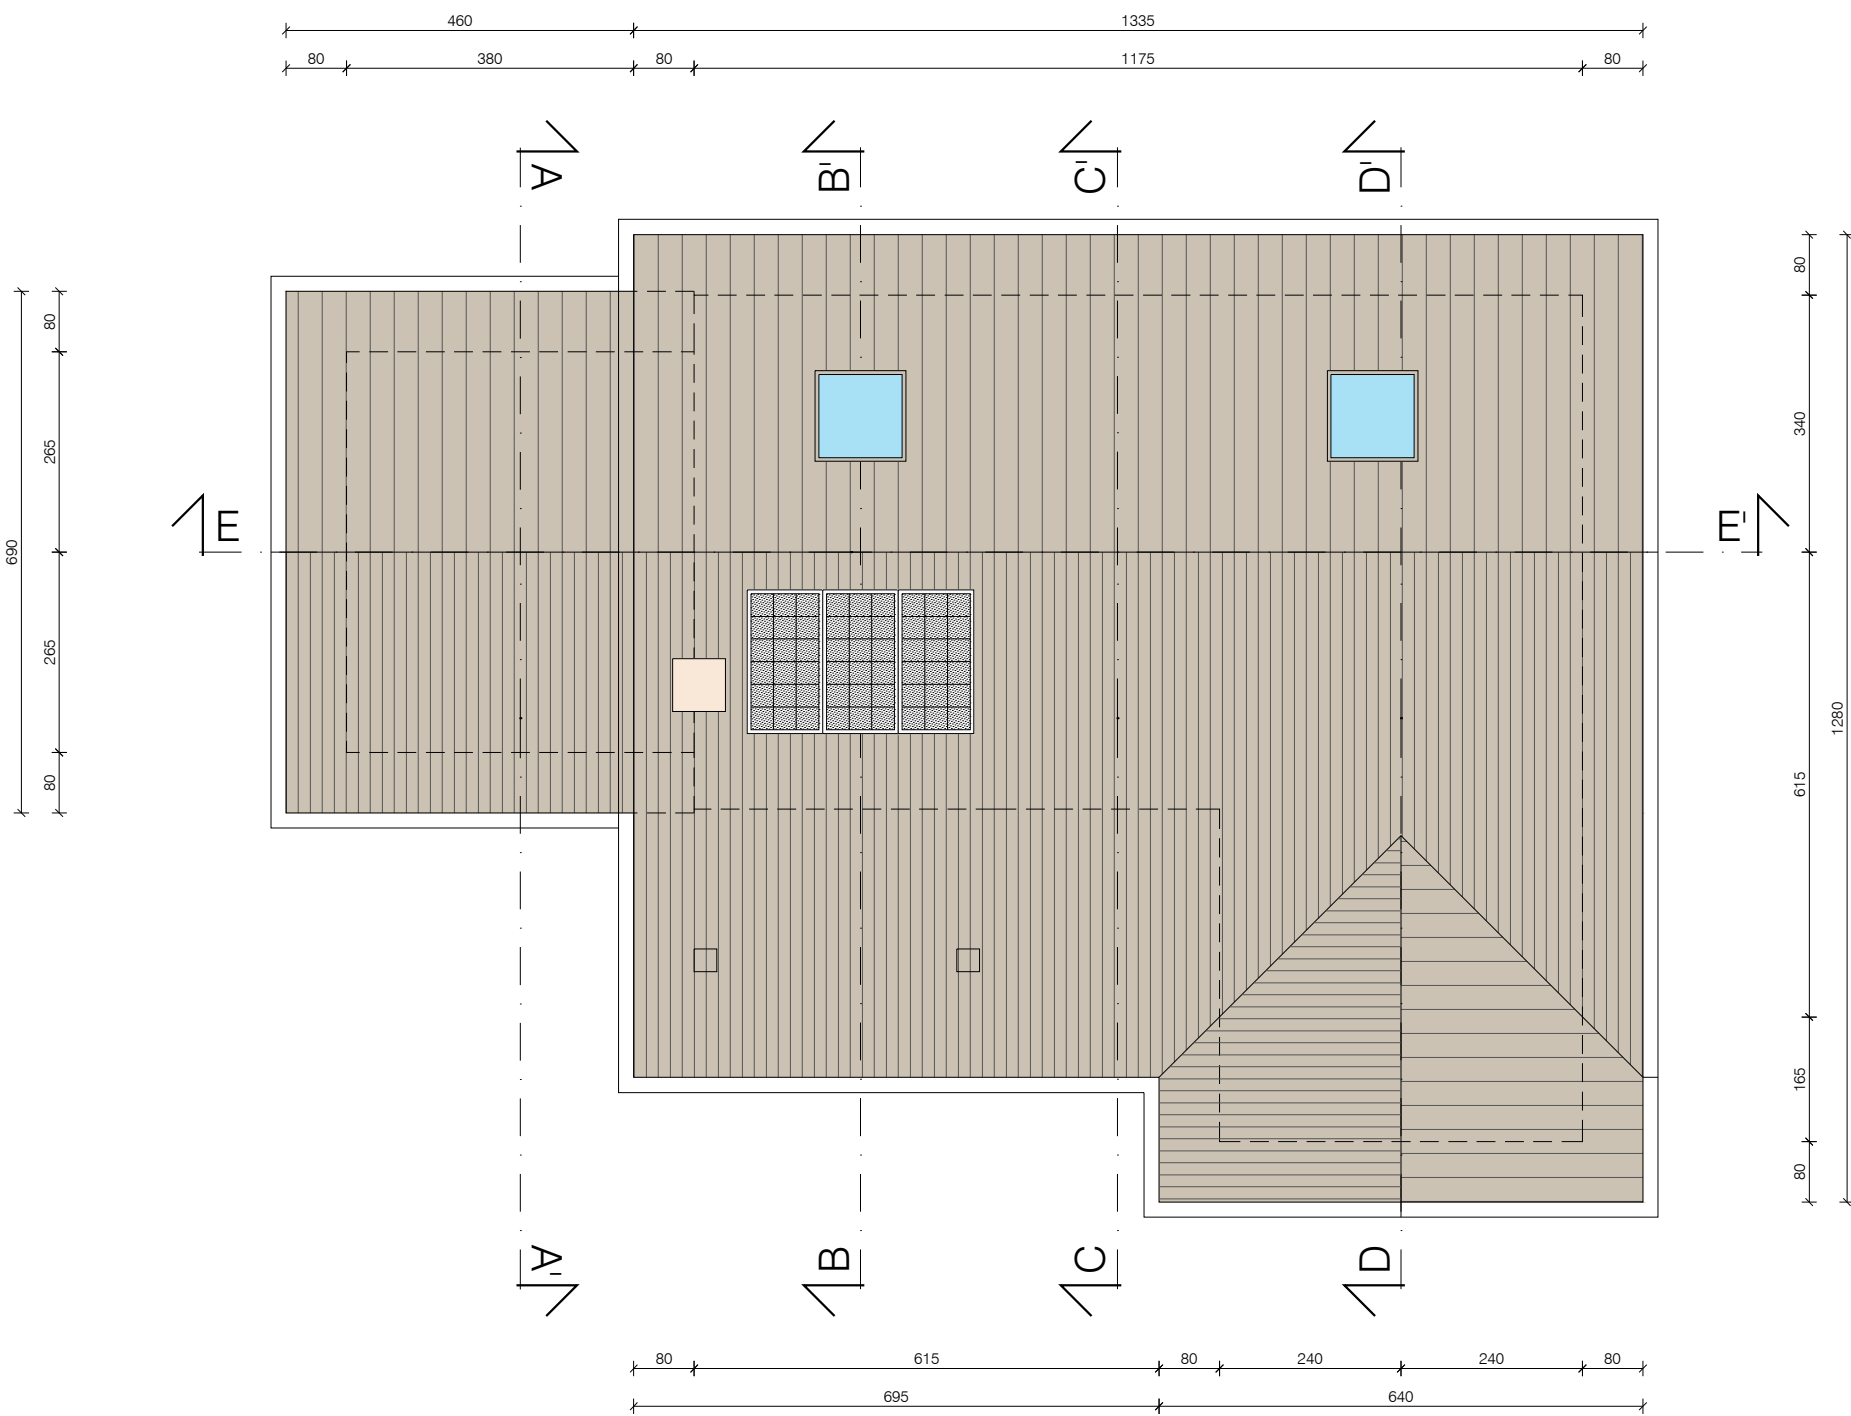

PIANTA COPERTURA

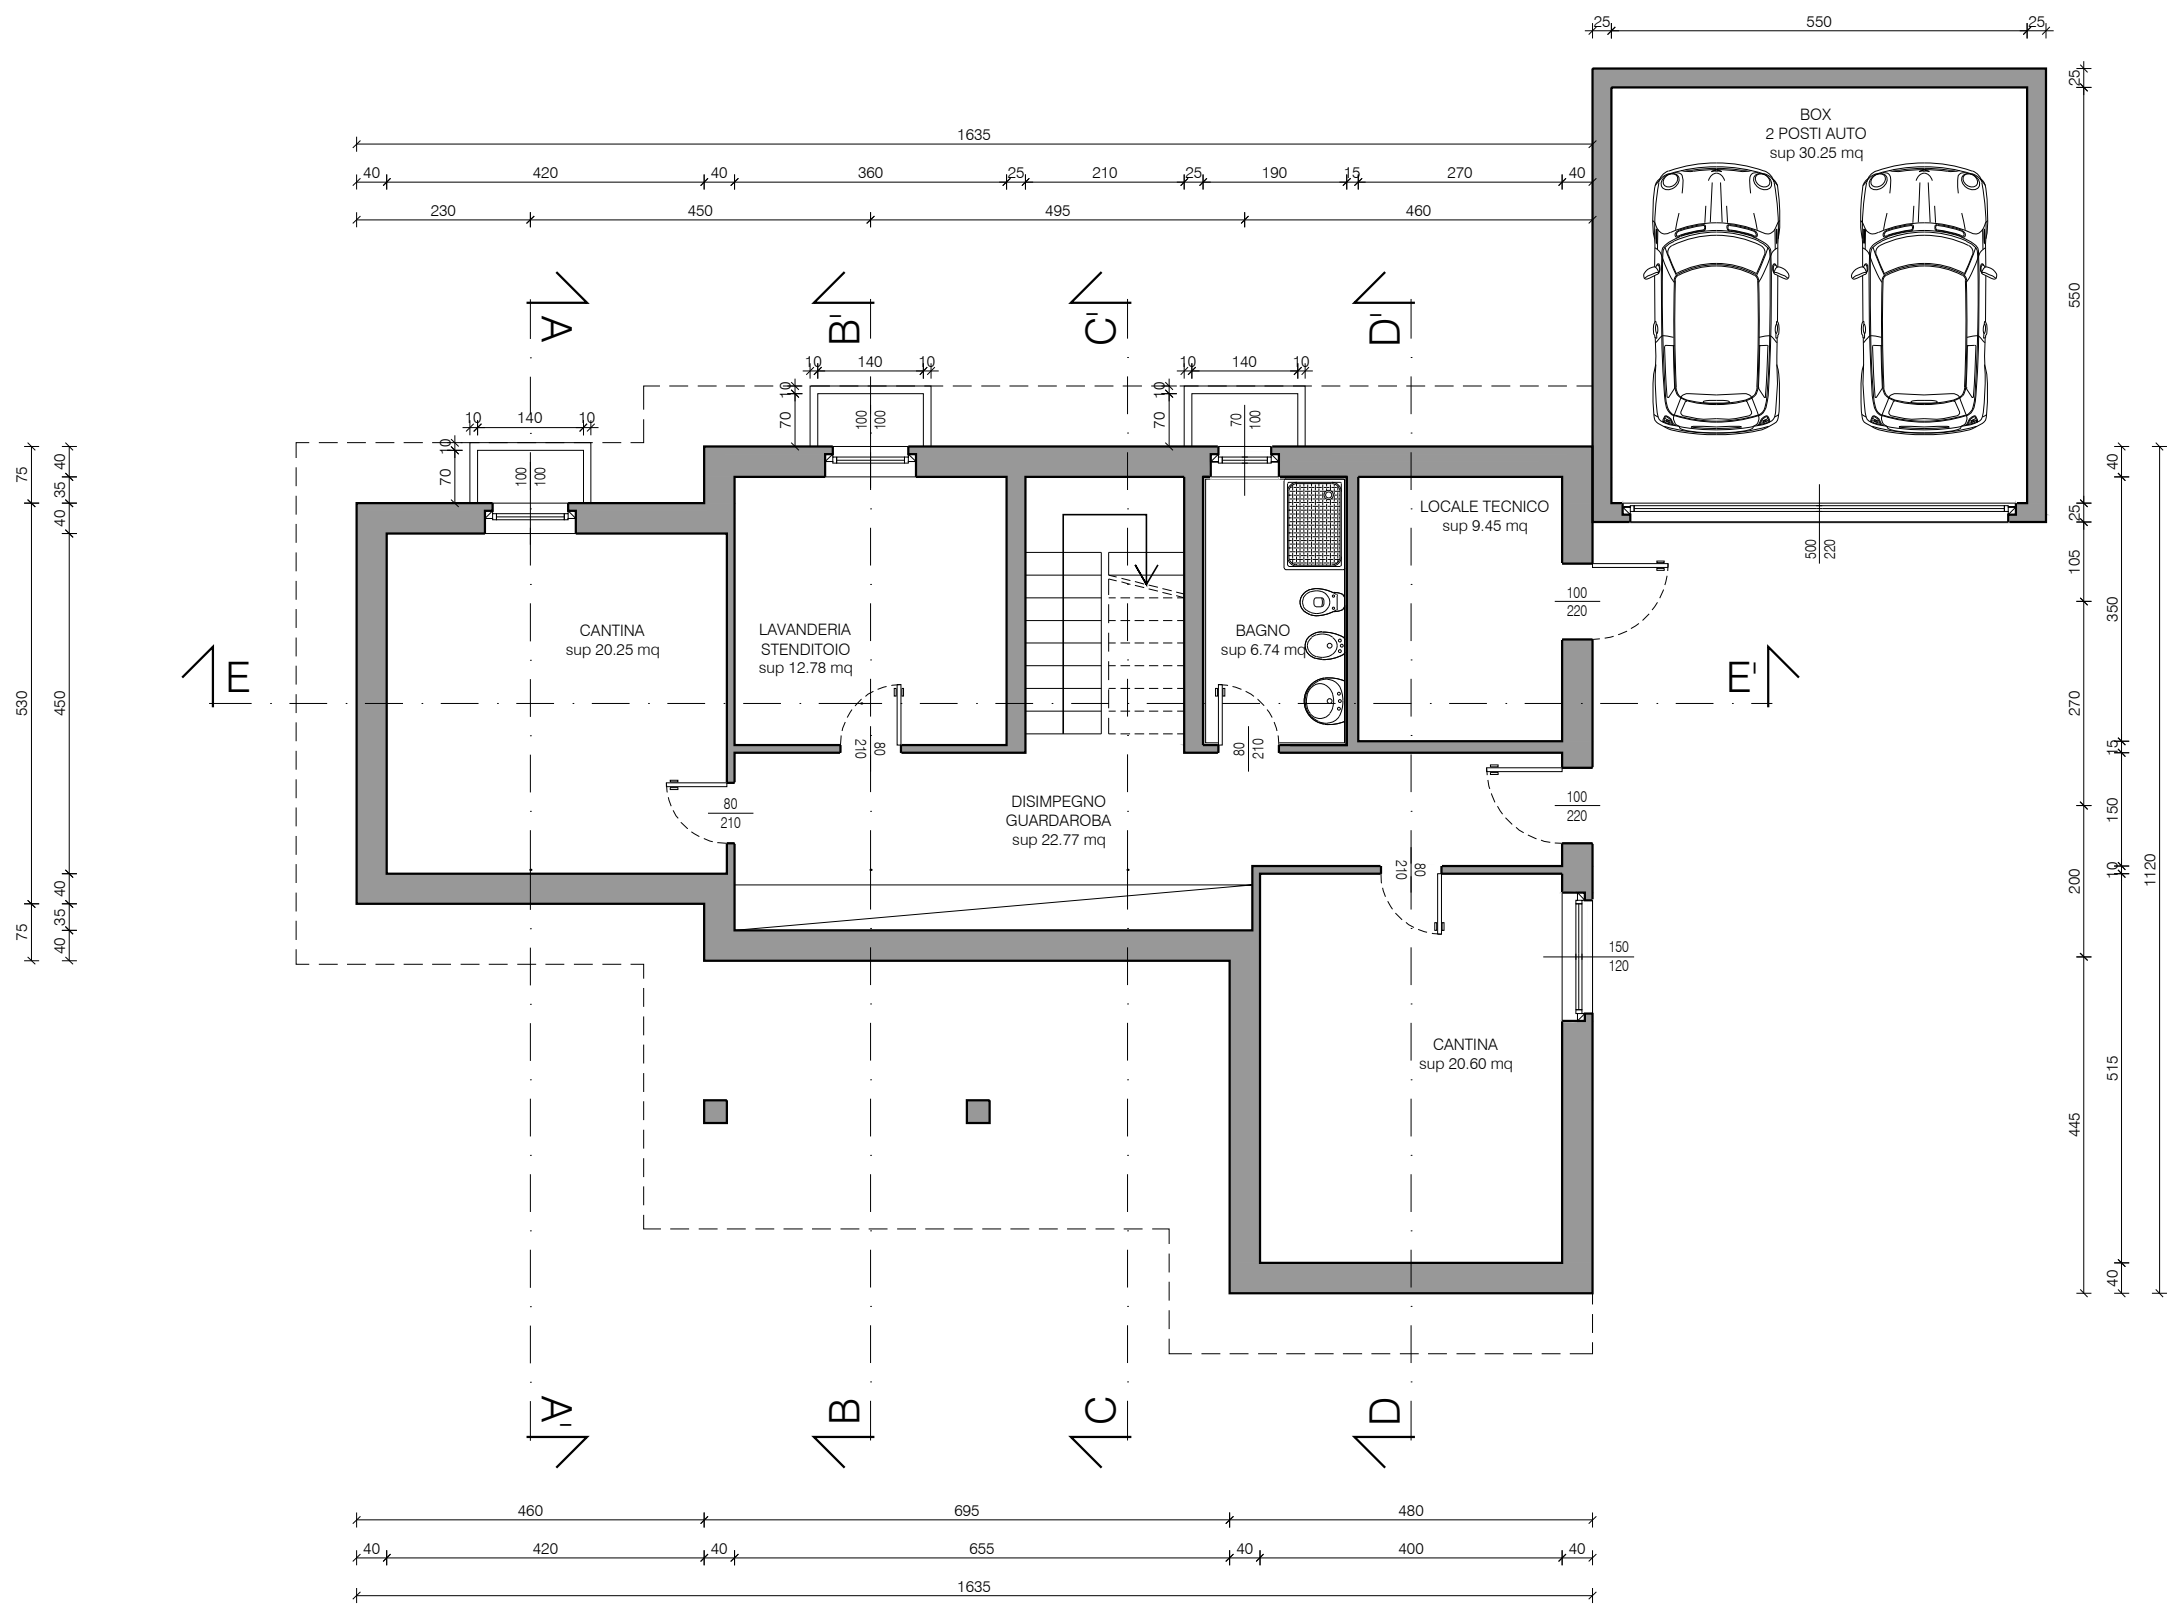

PIANTA PIANO INTERRATO

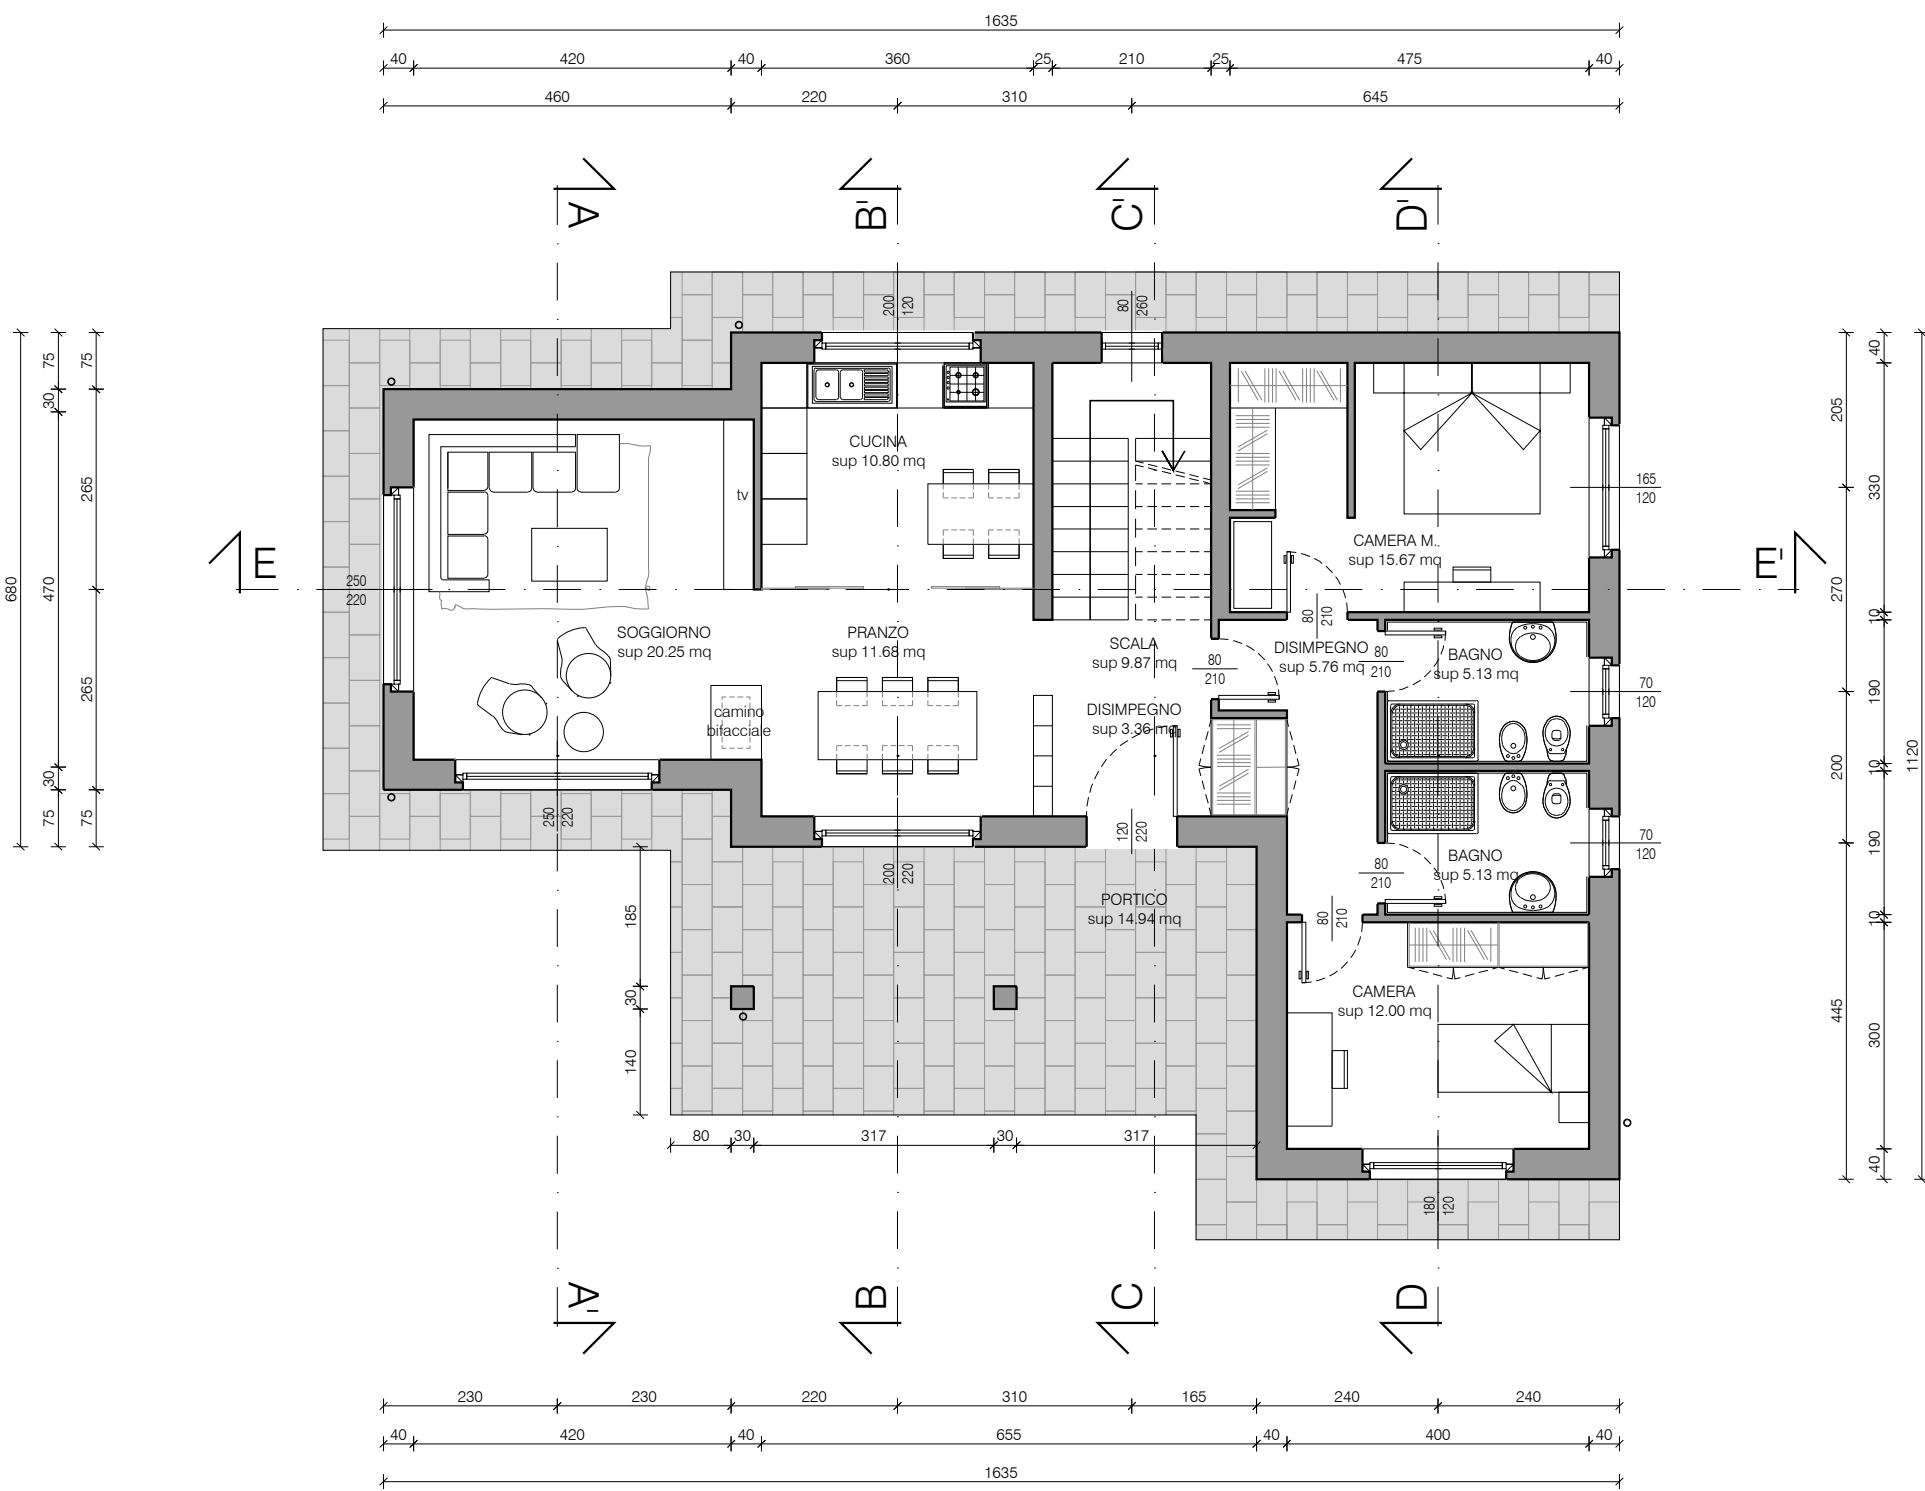

PIANTA PIANO TERRA

VERIFICA RAPPORTI AEROILLUMINANTI
VILLA TIPO "B"

LOCALE	CALCOLO SUP. mq	SUP. mq	CALCOLO SUP. Aer./ill. mq	SUP. Aer./ill. mq	R.A.I.
soggiorno	[4.50 x 4.50] =	20.25	[2.50 x (2.20 - 0.60) x 2] = [4.00 x 2] =	8.00	1 / 2.5
cucina	[3.60 x 3.00] =	10.80	[2.00 x 1.20] =	2.40	1 / 4.5
pranzo	[(3.85 x 3.00) - (0.40 x 0.25) + (2.25 x 0.10)] = [11.55 - 0.10 + 0.23] =	11.68	[2.00 x (2.20 - 0.60)] =	3.20	1 / 3.6
camera m.	[4.75 x 3.30] =	15.67	[1.65 x 1.20] =	1.98	1 / 7.9
bagno	[2.70 x 1.90] =	5.13	[0.70 x 1.20] =	0.84	1 / 6.1
bagno	[2.70 x 1.90] =	5.13	[0.70 x 1.20] =	0.84	1 / 6.1
camera	[4.00 x 3.00] =	12.00	[1.8 x 1.20] =	2.16	1 / 5.5

ARCHISPERONI STUDIO DI ARCHITETTURA  arch. GIUSEPPE SPERONI arch. FEDERICA SPERONI Via Leoncavallo, 12 21049 Tradate (Va) +39 0331 842871 studio@archisperoni.it www.archisperoni.it	PROGETTO: P.A. PRATOLUNGO - P.E. n. 315/2017 - INTEGRAZIONE Comune di Tradate (VA), area sita tra via R. Leoncavallo e via C.na Montechiaro Foglio 9, mappali 1517-1519-4273, sezione AB		
	TITOLO: PIANTE VILLA TIPO "B"	DATA: 06 / 2018	
	COMMITTENTI: Sigg. SPERONI, PONTI, PELLEGGATTA	SCALA: 1:100	
	FIRMA DEL PROGETTISTA:	FIRMA DEI COMMITTENTI:	FIRMA DELL'IMPRESA ESECUTRICE: