


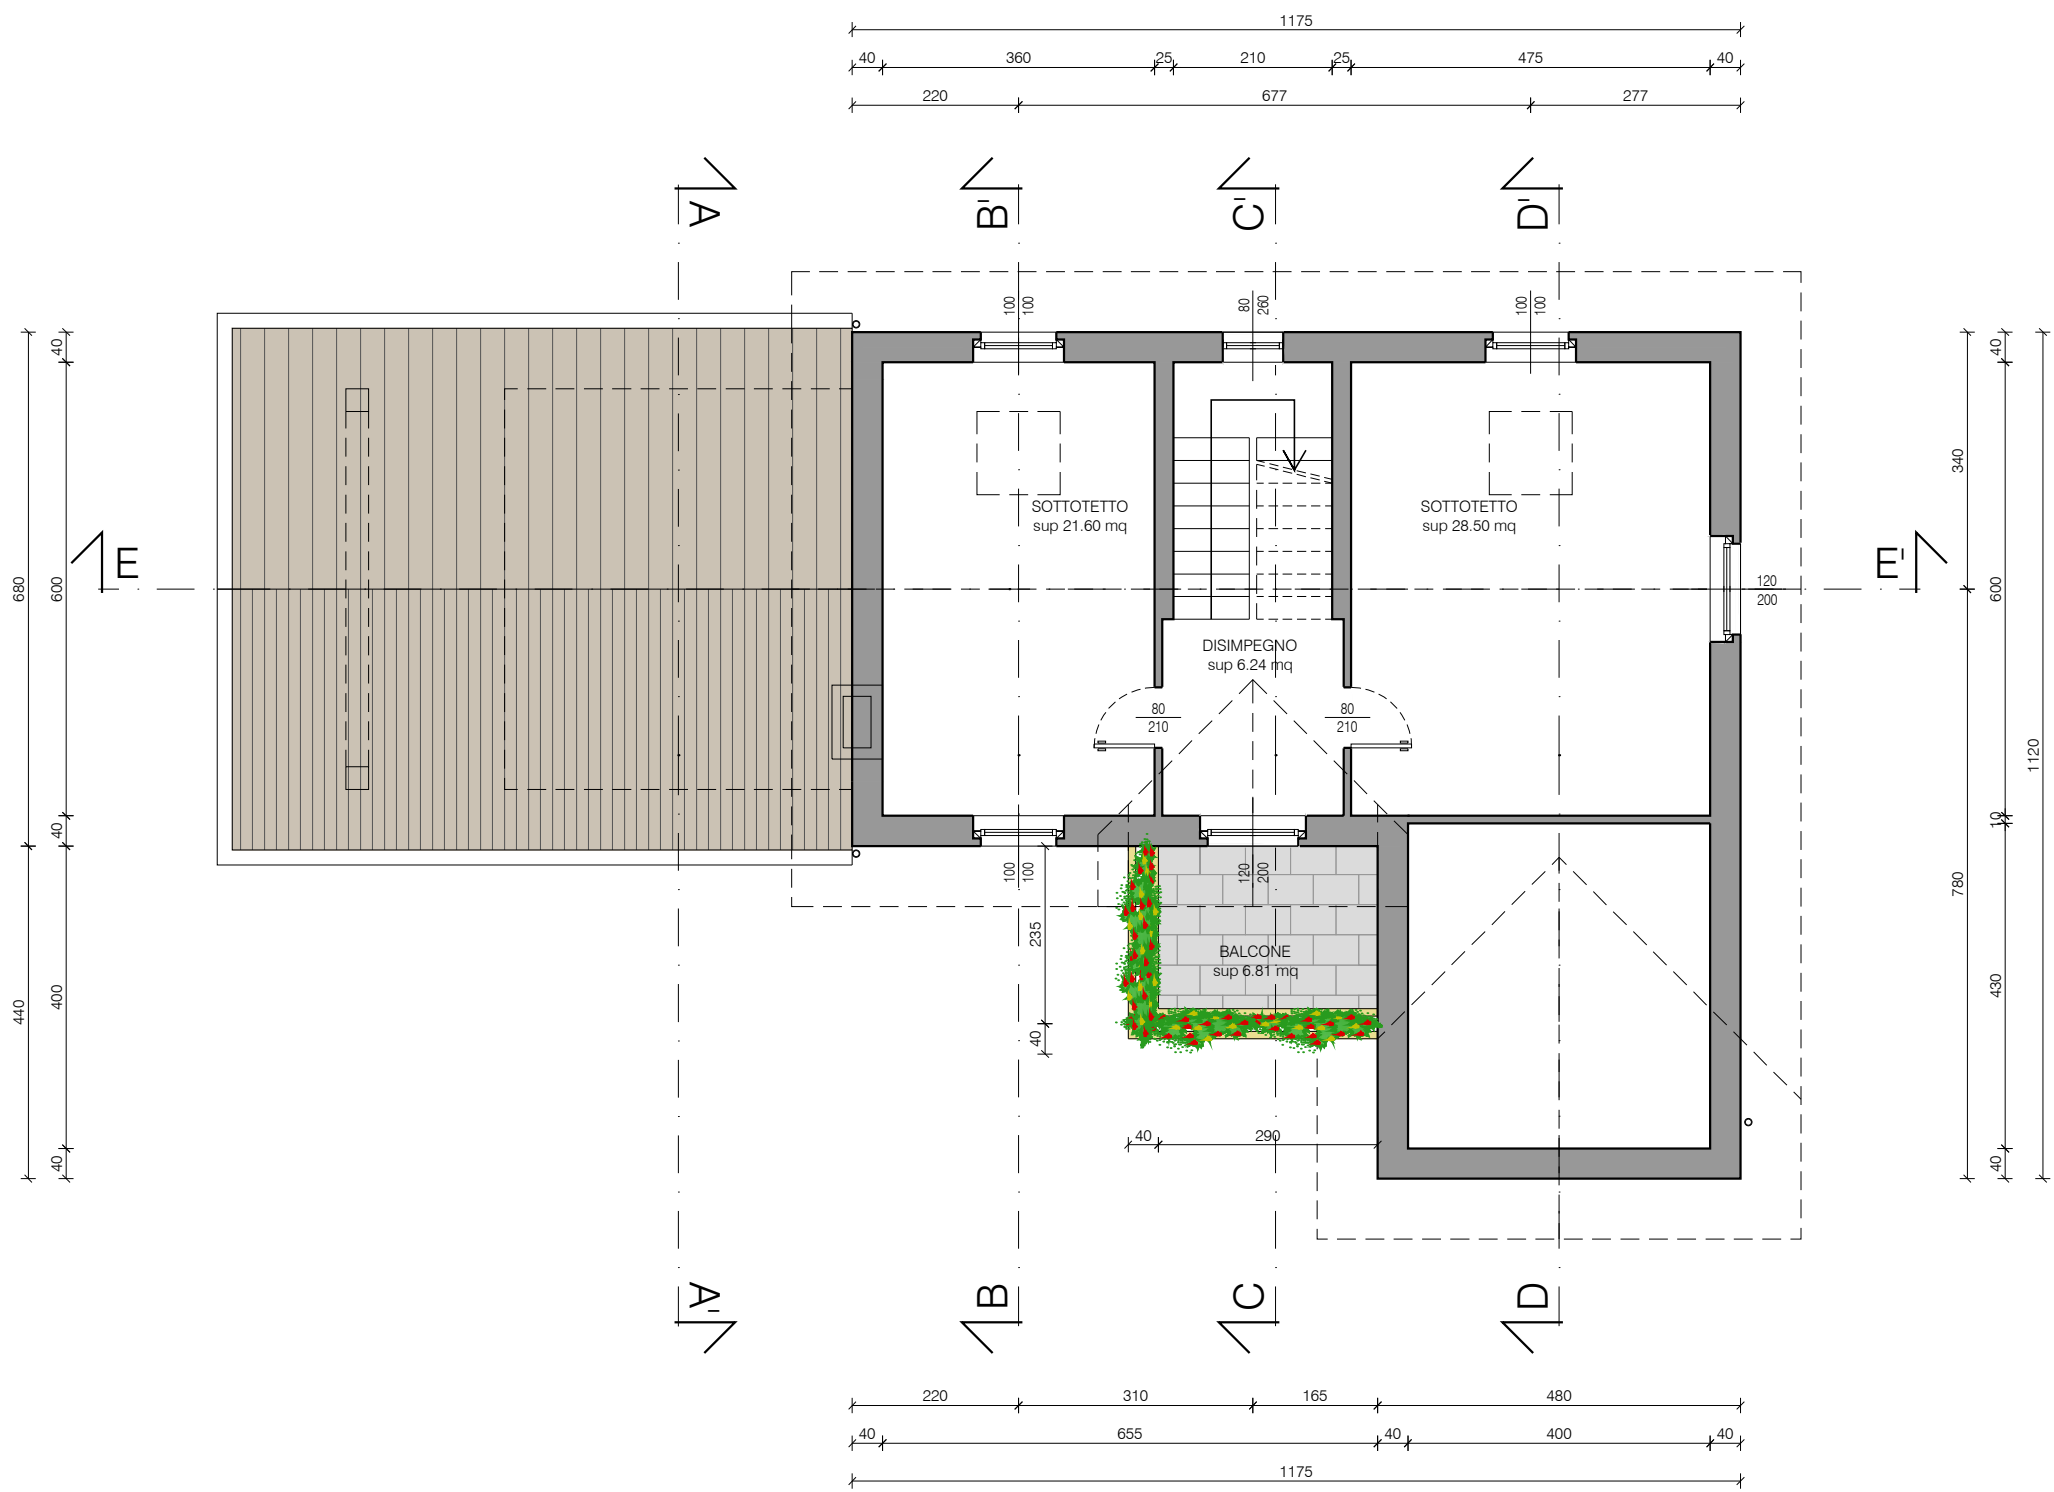


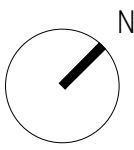


PIANTA PIANO SOTTOTETTO

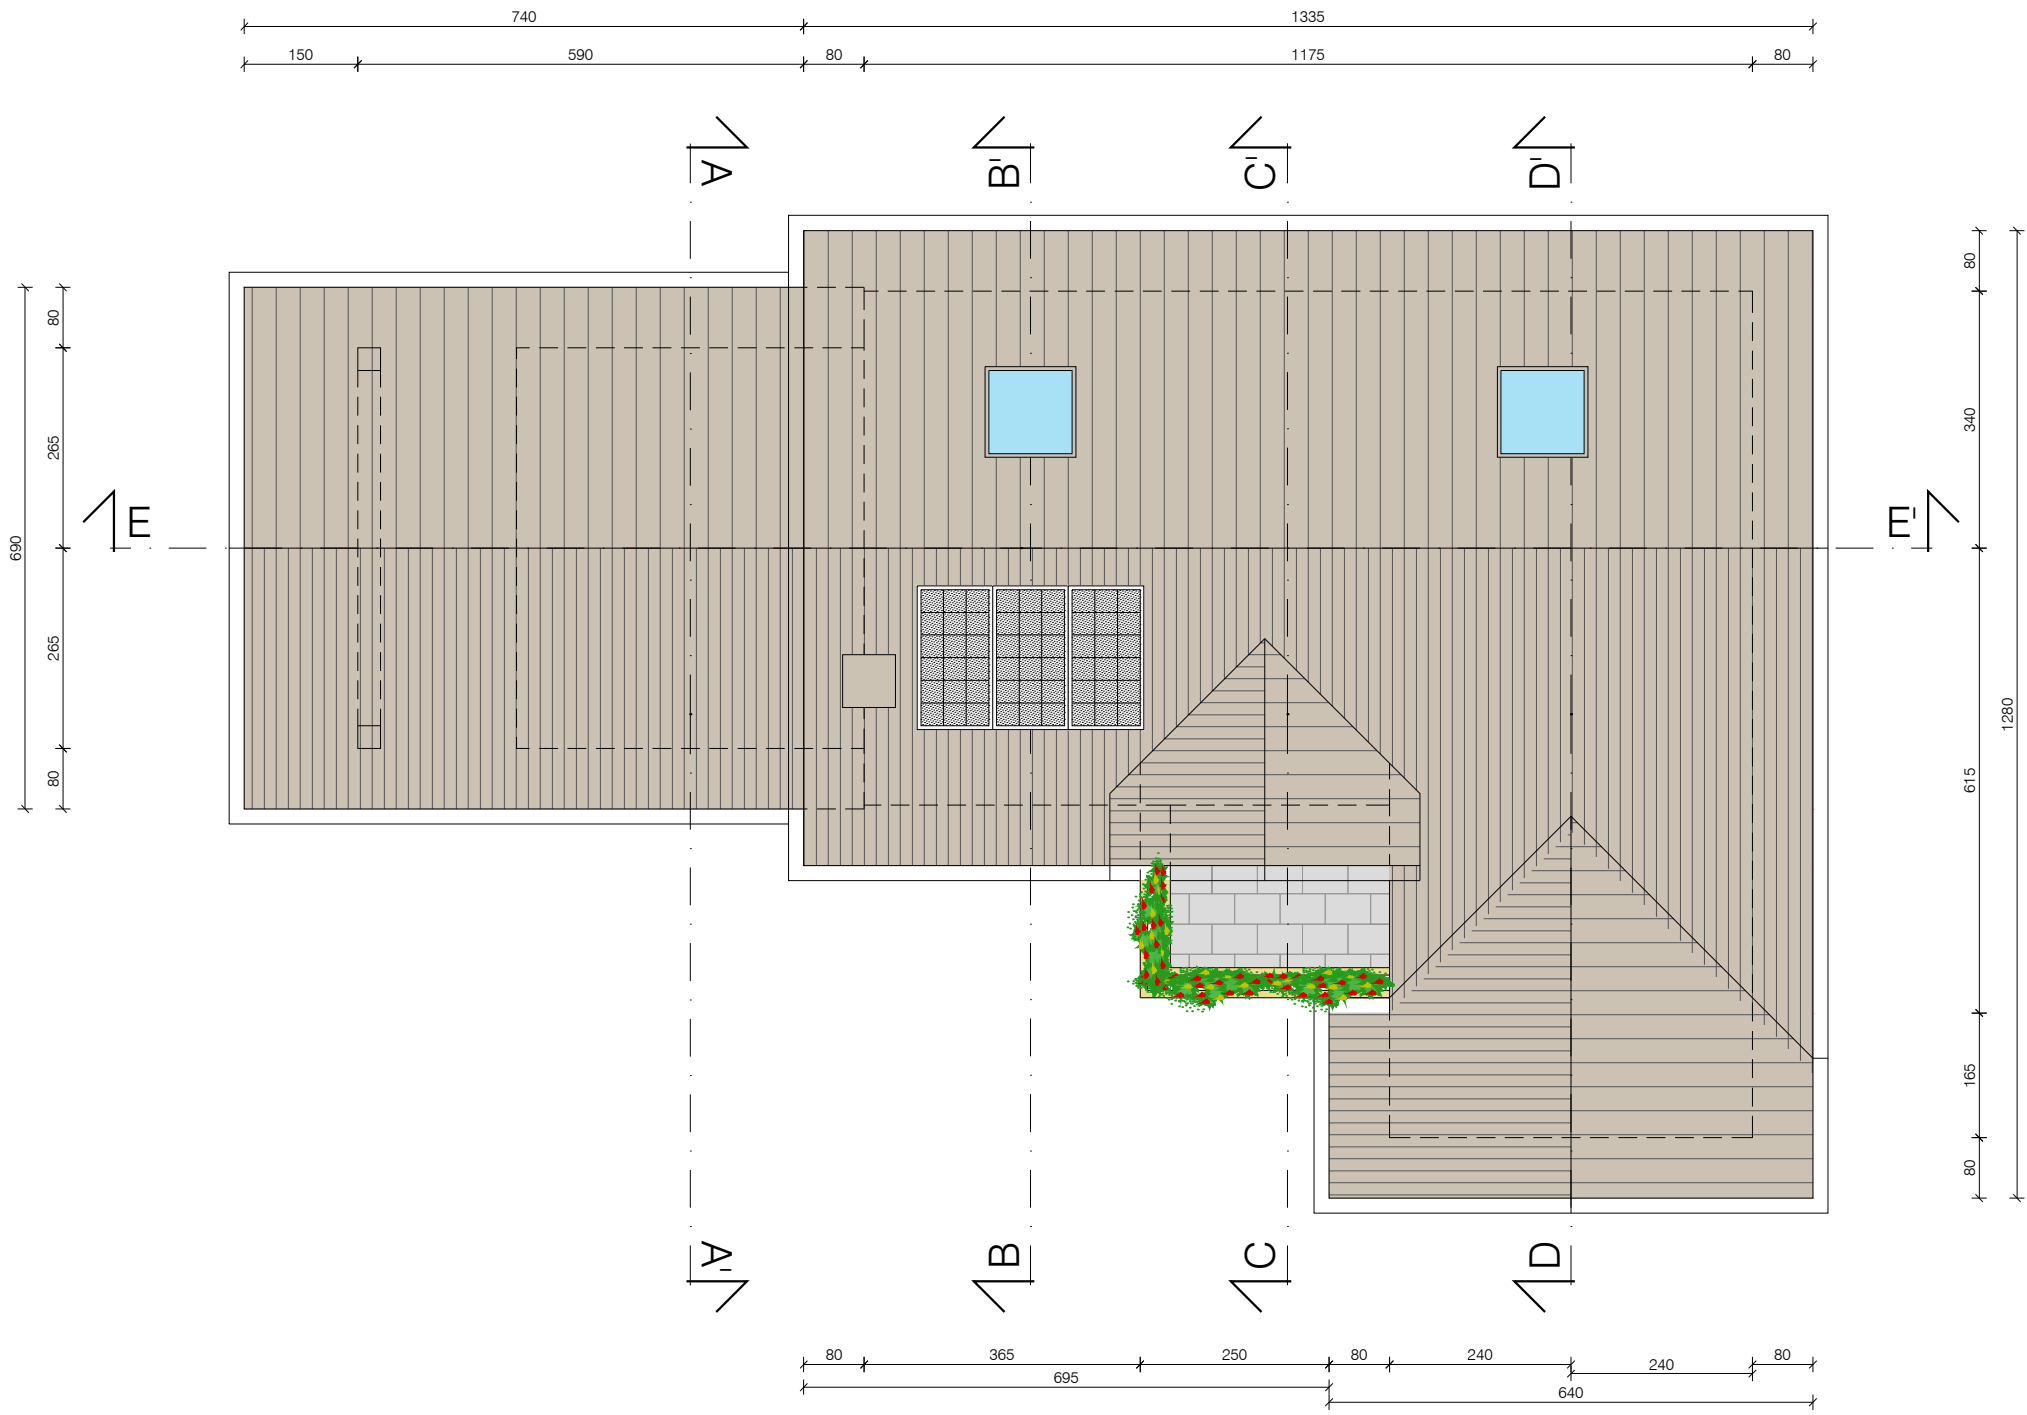

PIANTA COPERTURA

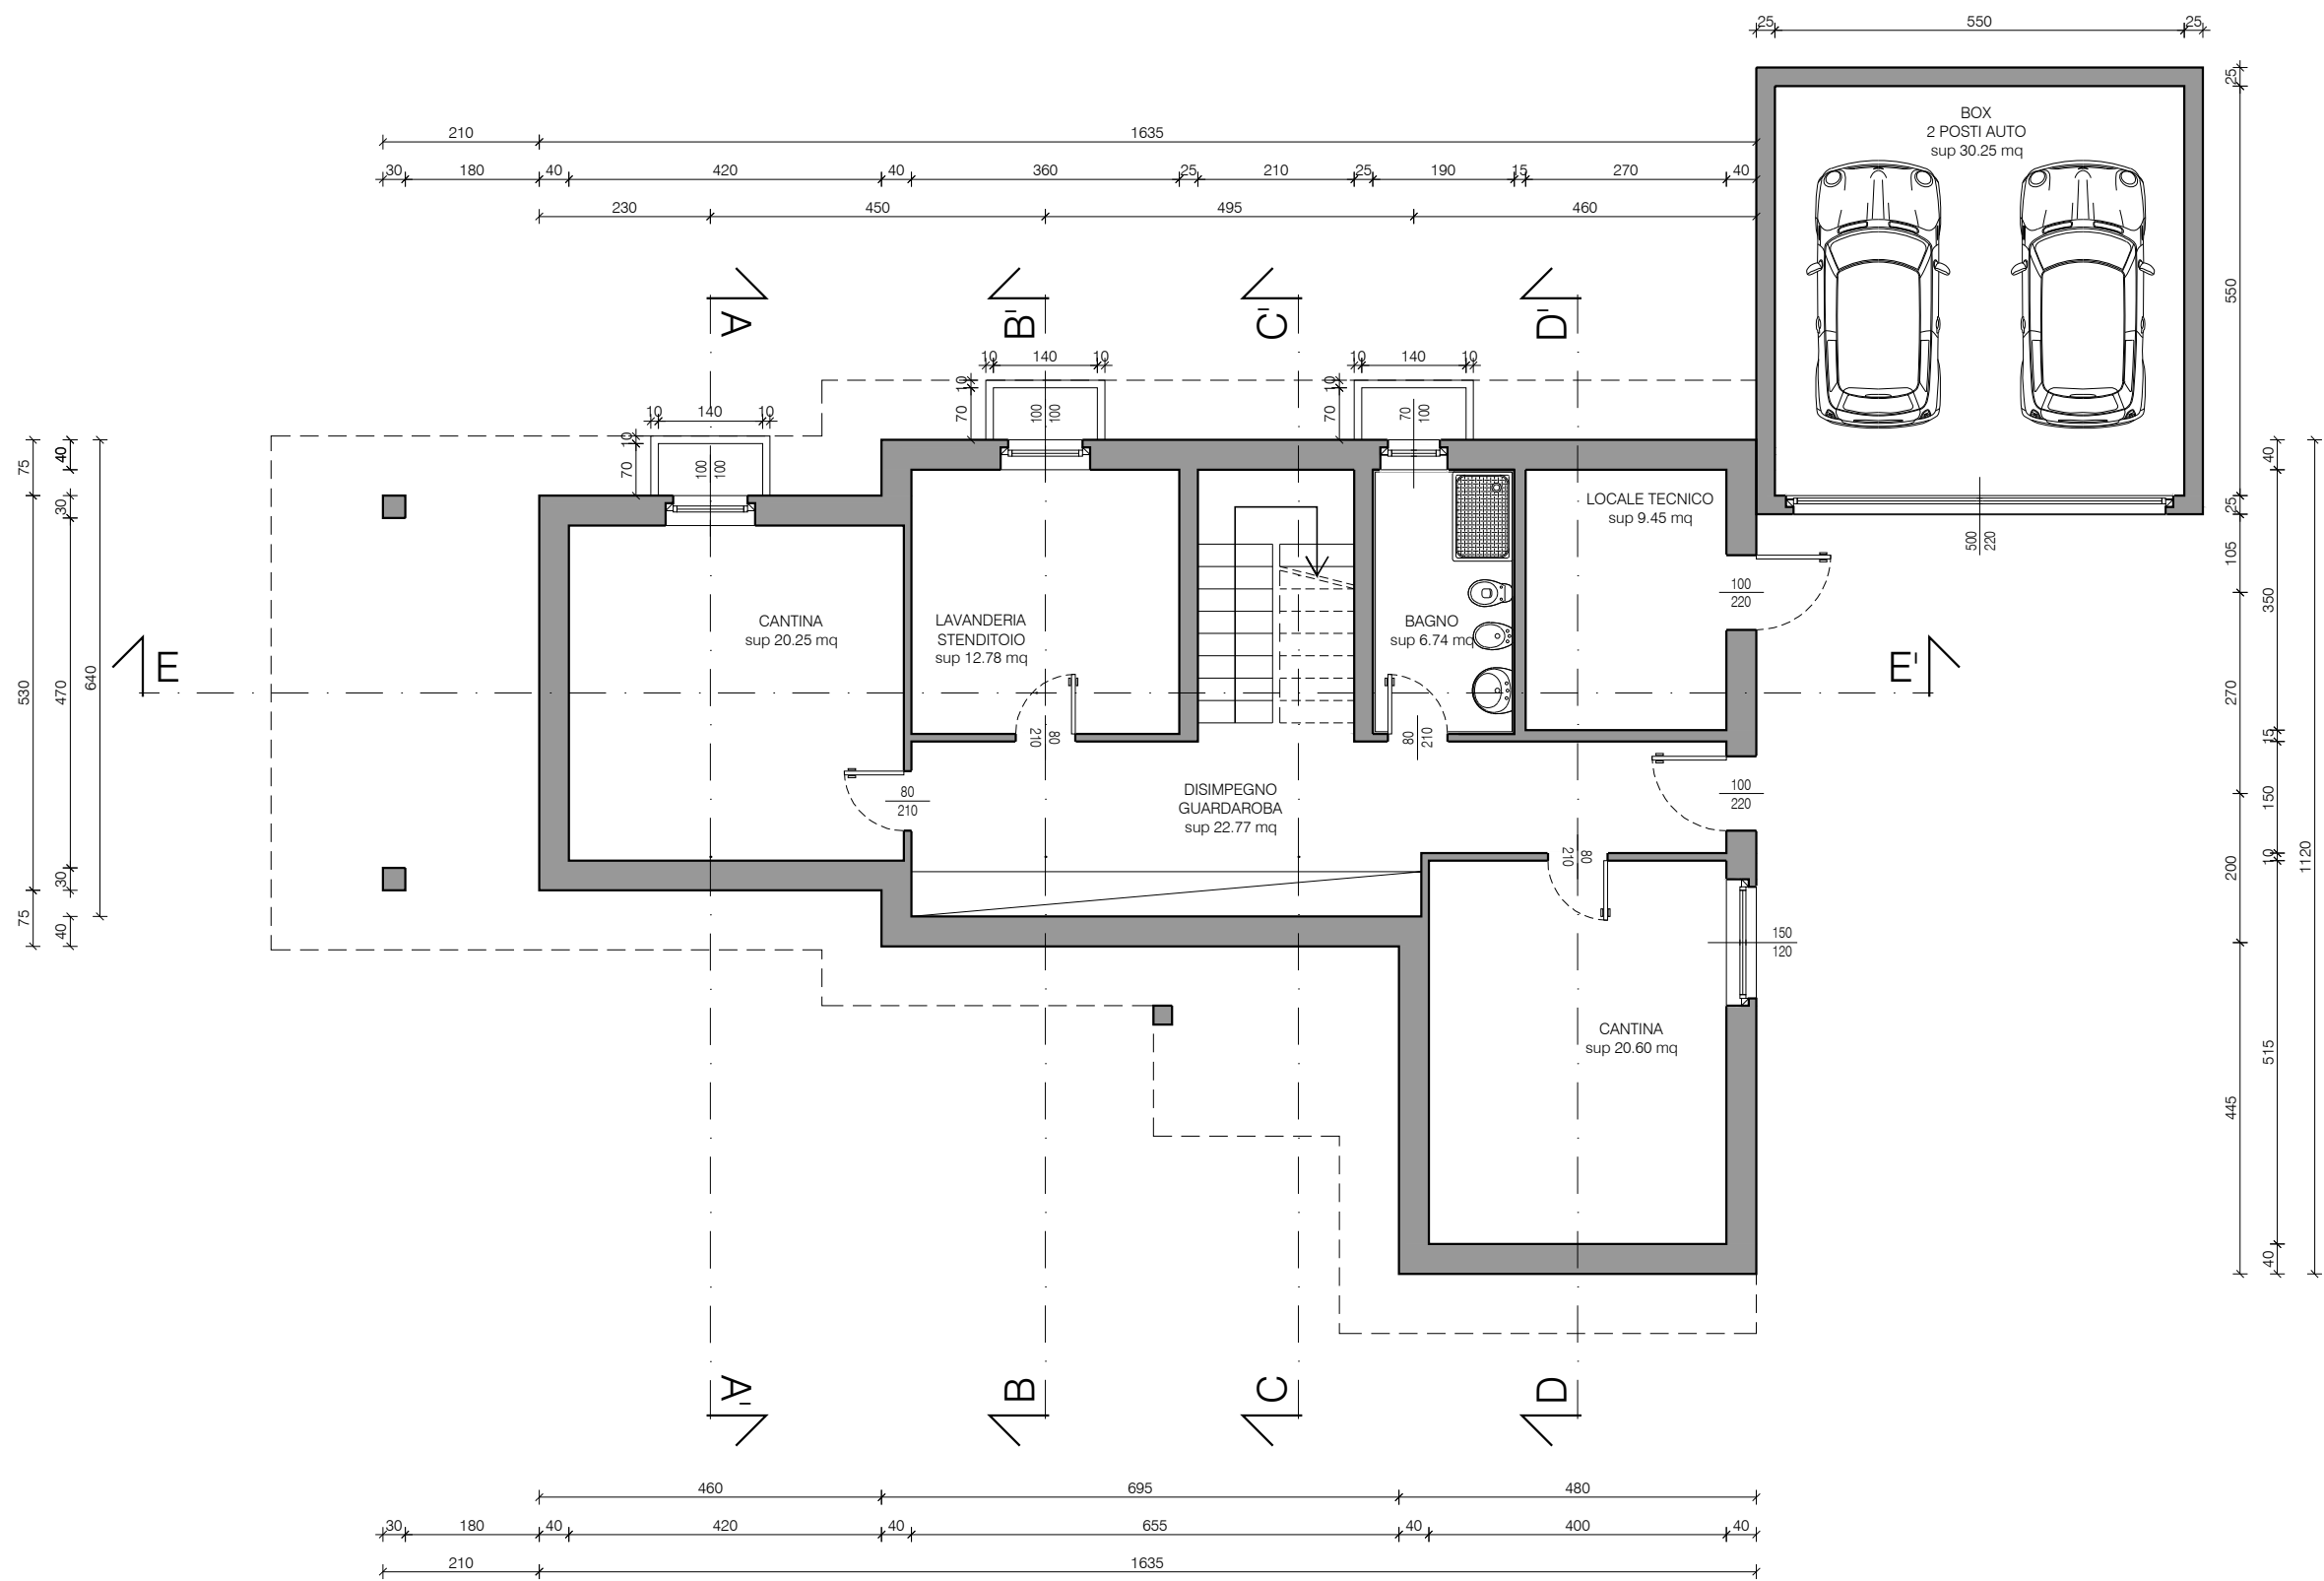

PIANTA PIANO TERRA

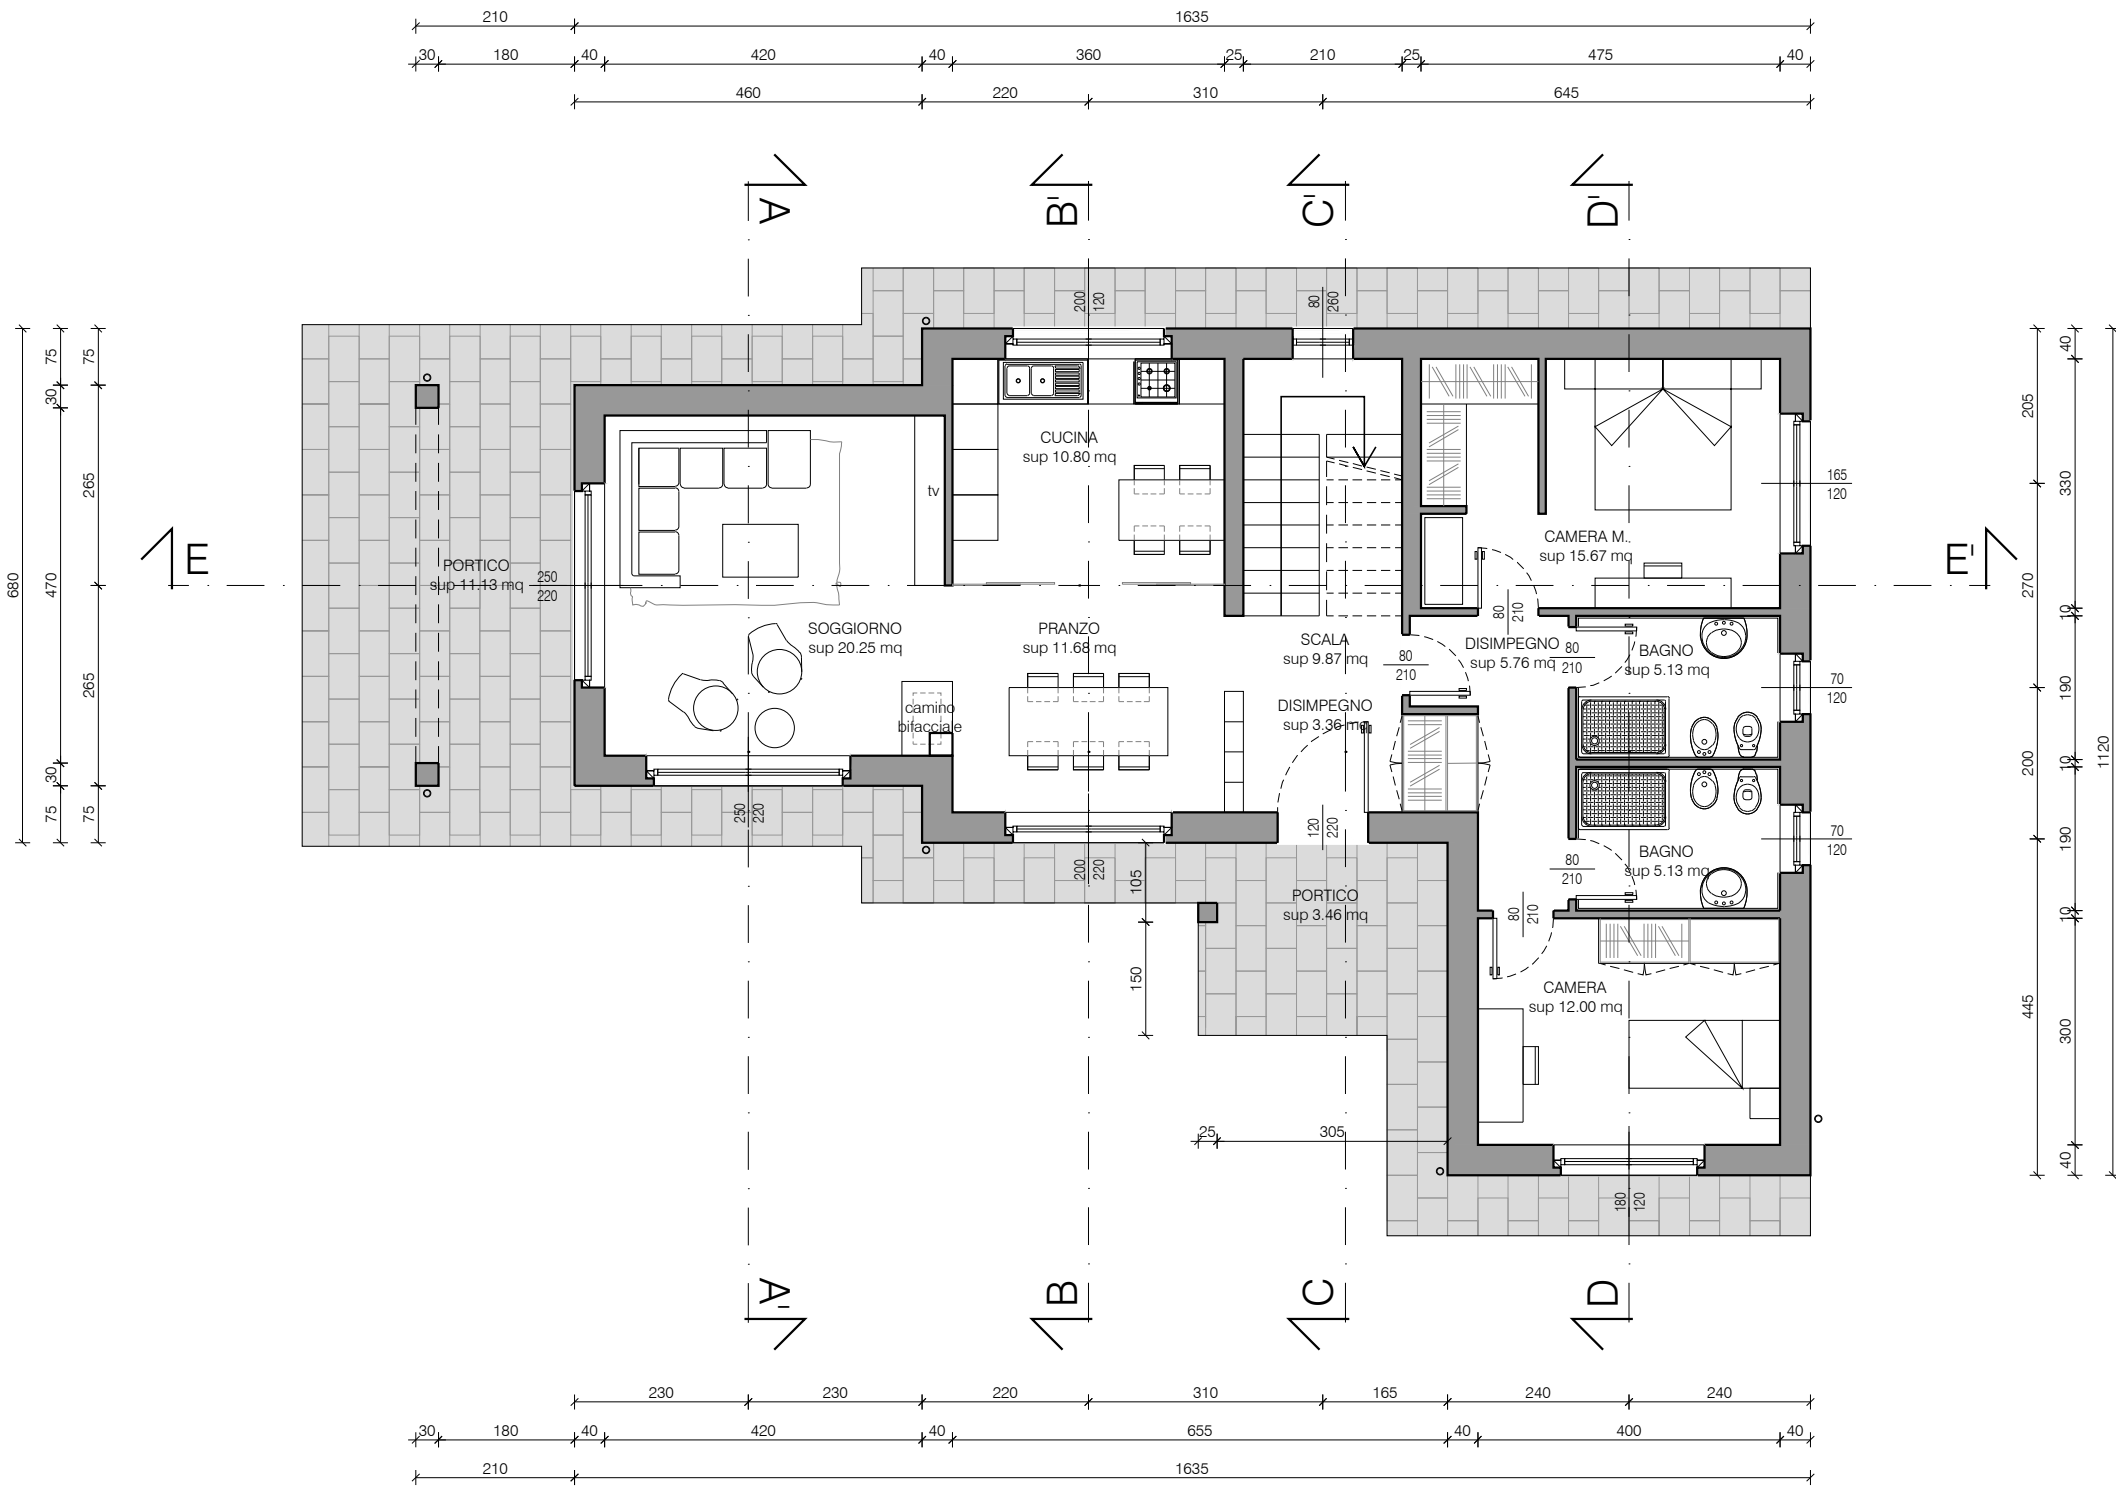

PIANTA PIANO SOTTOTERRA

VERIFICA RAPPORTI AEROILLUMINANTI
VILLA TIPO "A"

LOCALE	CALCOLO SUP. mq	SUP. mq	CALCOLO SUP. Aer./ll. mq	SUP. Aer./ll. mq	R.A.I.
soggiorno	[4.50 x 4.50] =	20.25	[2.50 x (2.20 - 0.60) x 2] = [4.00 x 2] =	8.00	1 / 2.5
cucina	[3.60 x 3.00] =	10.80	[2.00 x 1.20] =	2.40	1 / 4.5
pranzo	[(3.85 x 3.00) - (0.40 x 0.25) + (2.25 x 0.10)] =	11.68	[2.00 x (2.20 - 0.60)] =	3.20	1 / 3.6
camera m.	[4.75 x 3.30] =	15.67	[1.65 x 1.20] =	1.98	1 / 7.9
bagno	[2.70 x 1.90] =	5.13	[0.70 x 1.20] =	0.84	1 / 6.1
bagno	[2.70 x 1.90] =	5.13	[0.70 x 1.20] =	0.84	1 / 6.1
camera	[4.00 x 3.00] =	12.00	[1.8 x 1.20] =	2.16	1 / 5.5

ARCHISPERONI
STUDIO DI ARCHITETTURA



arch. GIUSEPPE SPERONI
arch. FEDERICA SPERONI
Via Leoncavallo, 12
21049 Tradate (VA)
+39 0331 842871
studio@archisperoni.it
www.archisperoni.it

FIRMA DEL PROGETTISTA:

PROGETTO:
P.A. PRATOLUNGO - P.E. n. 315/2017 - INTEGRAZIONE
Comune di Tradate (VA), area sita tra via R. Leoncavallo e via C.na Montechiaro
Foglio 9, mappali 1517-1519-4273, sezione AB

TITOLO:
PIANTE VILLA TIPO "A"

DATA:
06 / 2018

COMMITTENTI:
Sigg. SPERONI, PONTI, PELLEGATTA

SCALA:
1:100

FIRMA DEI COMMITTENTI:

FIRMA DELL'IMPRESA ESECUTRICE:

NUMERO DISEGNO: