


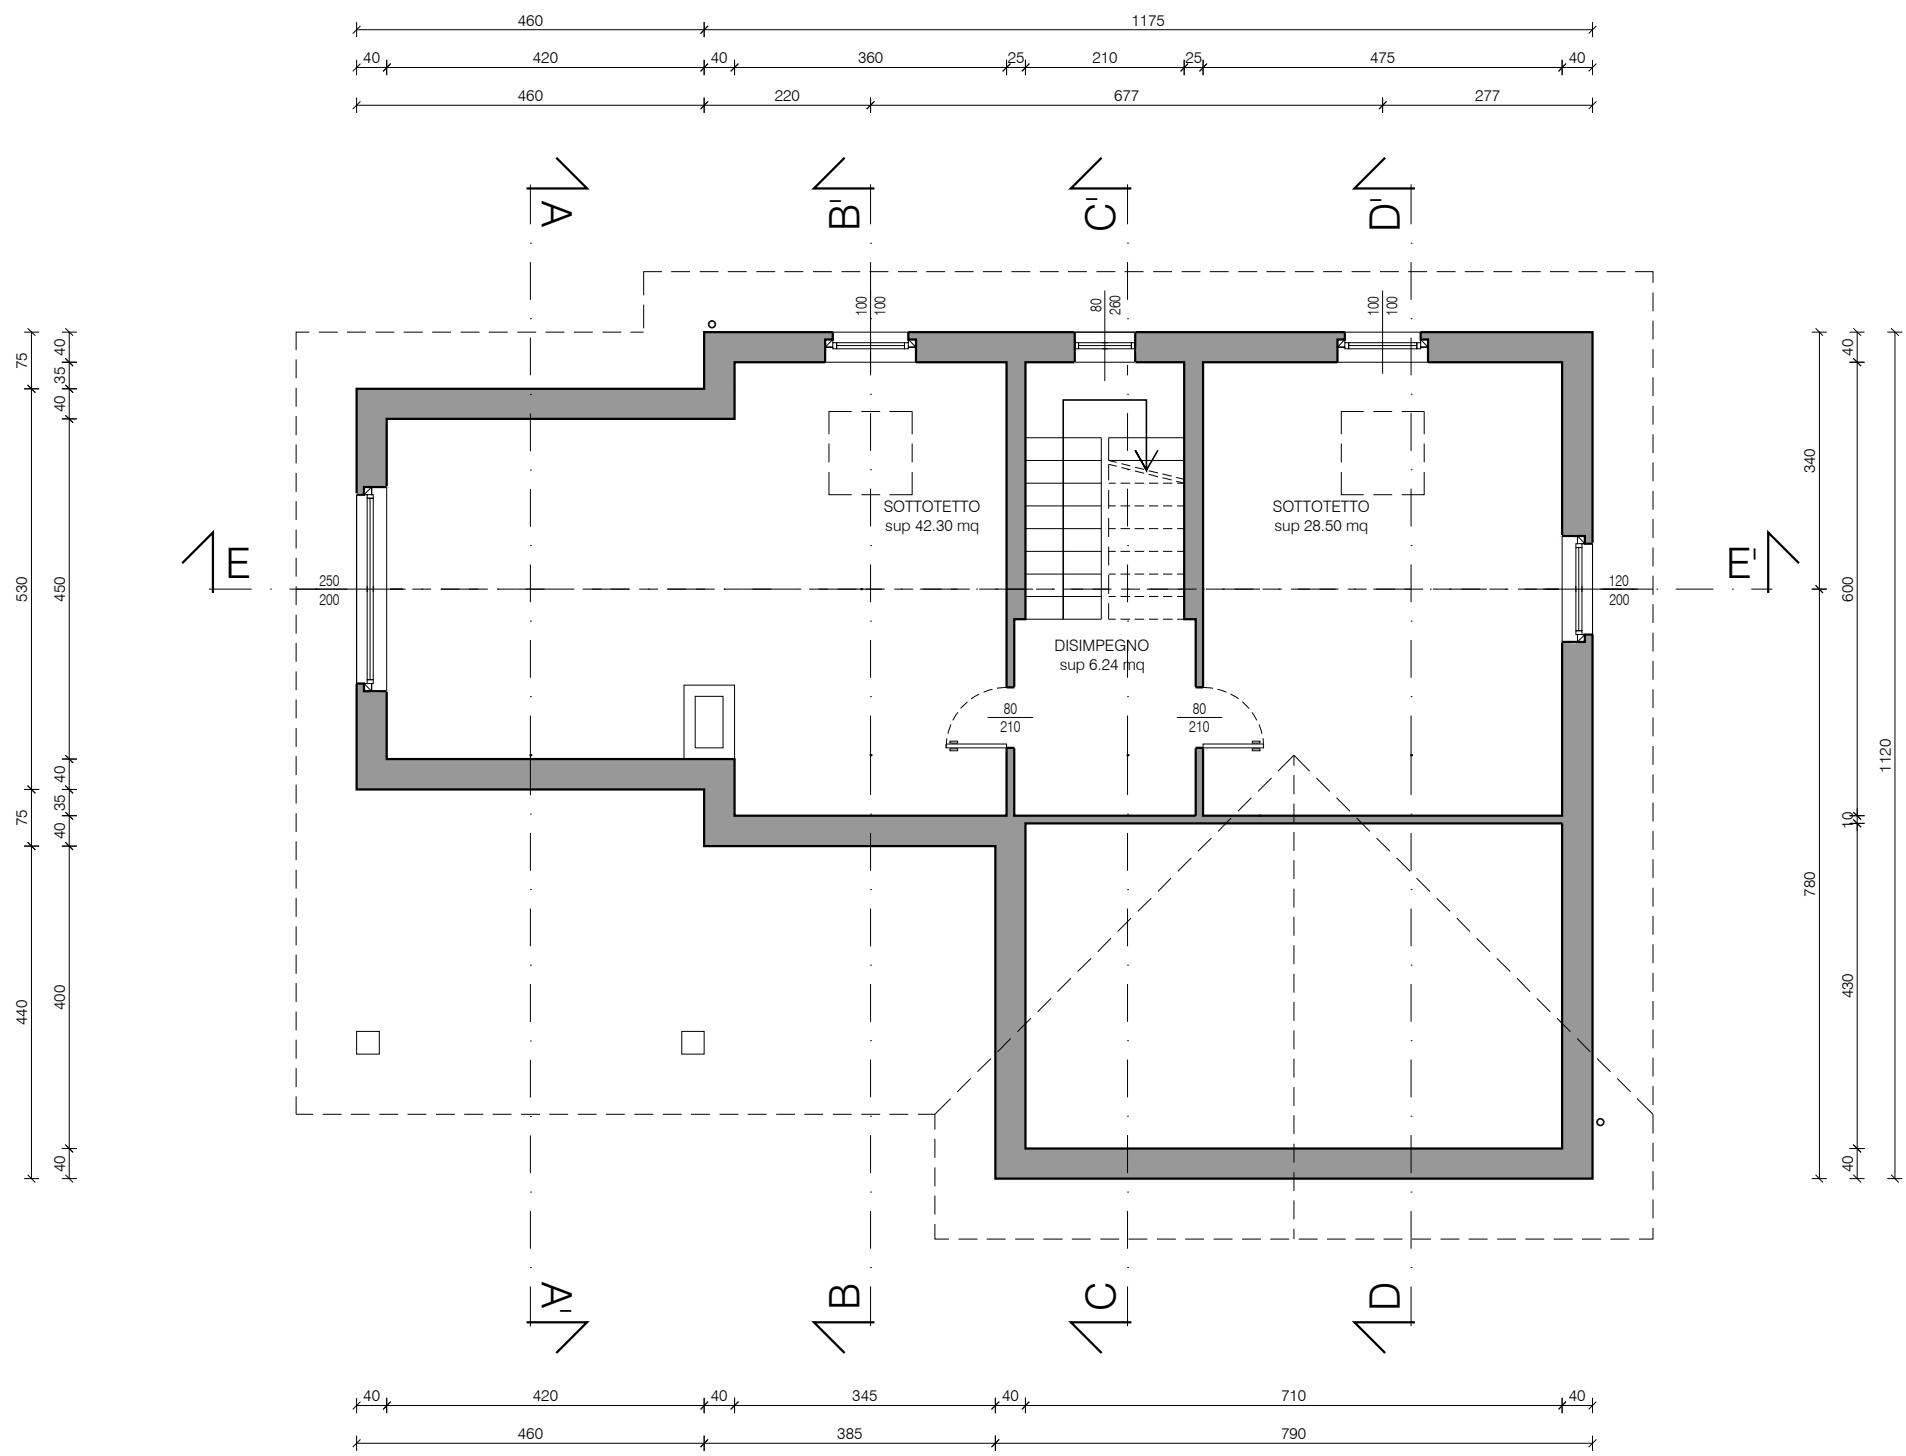


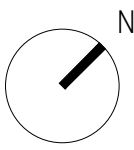

PIANTA PIANO SOTTOTETTO

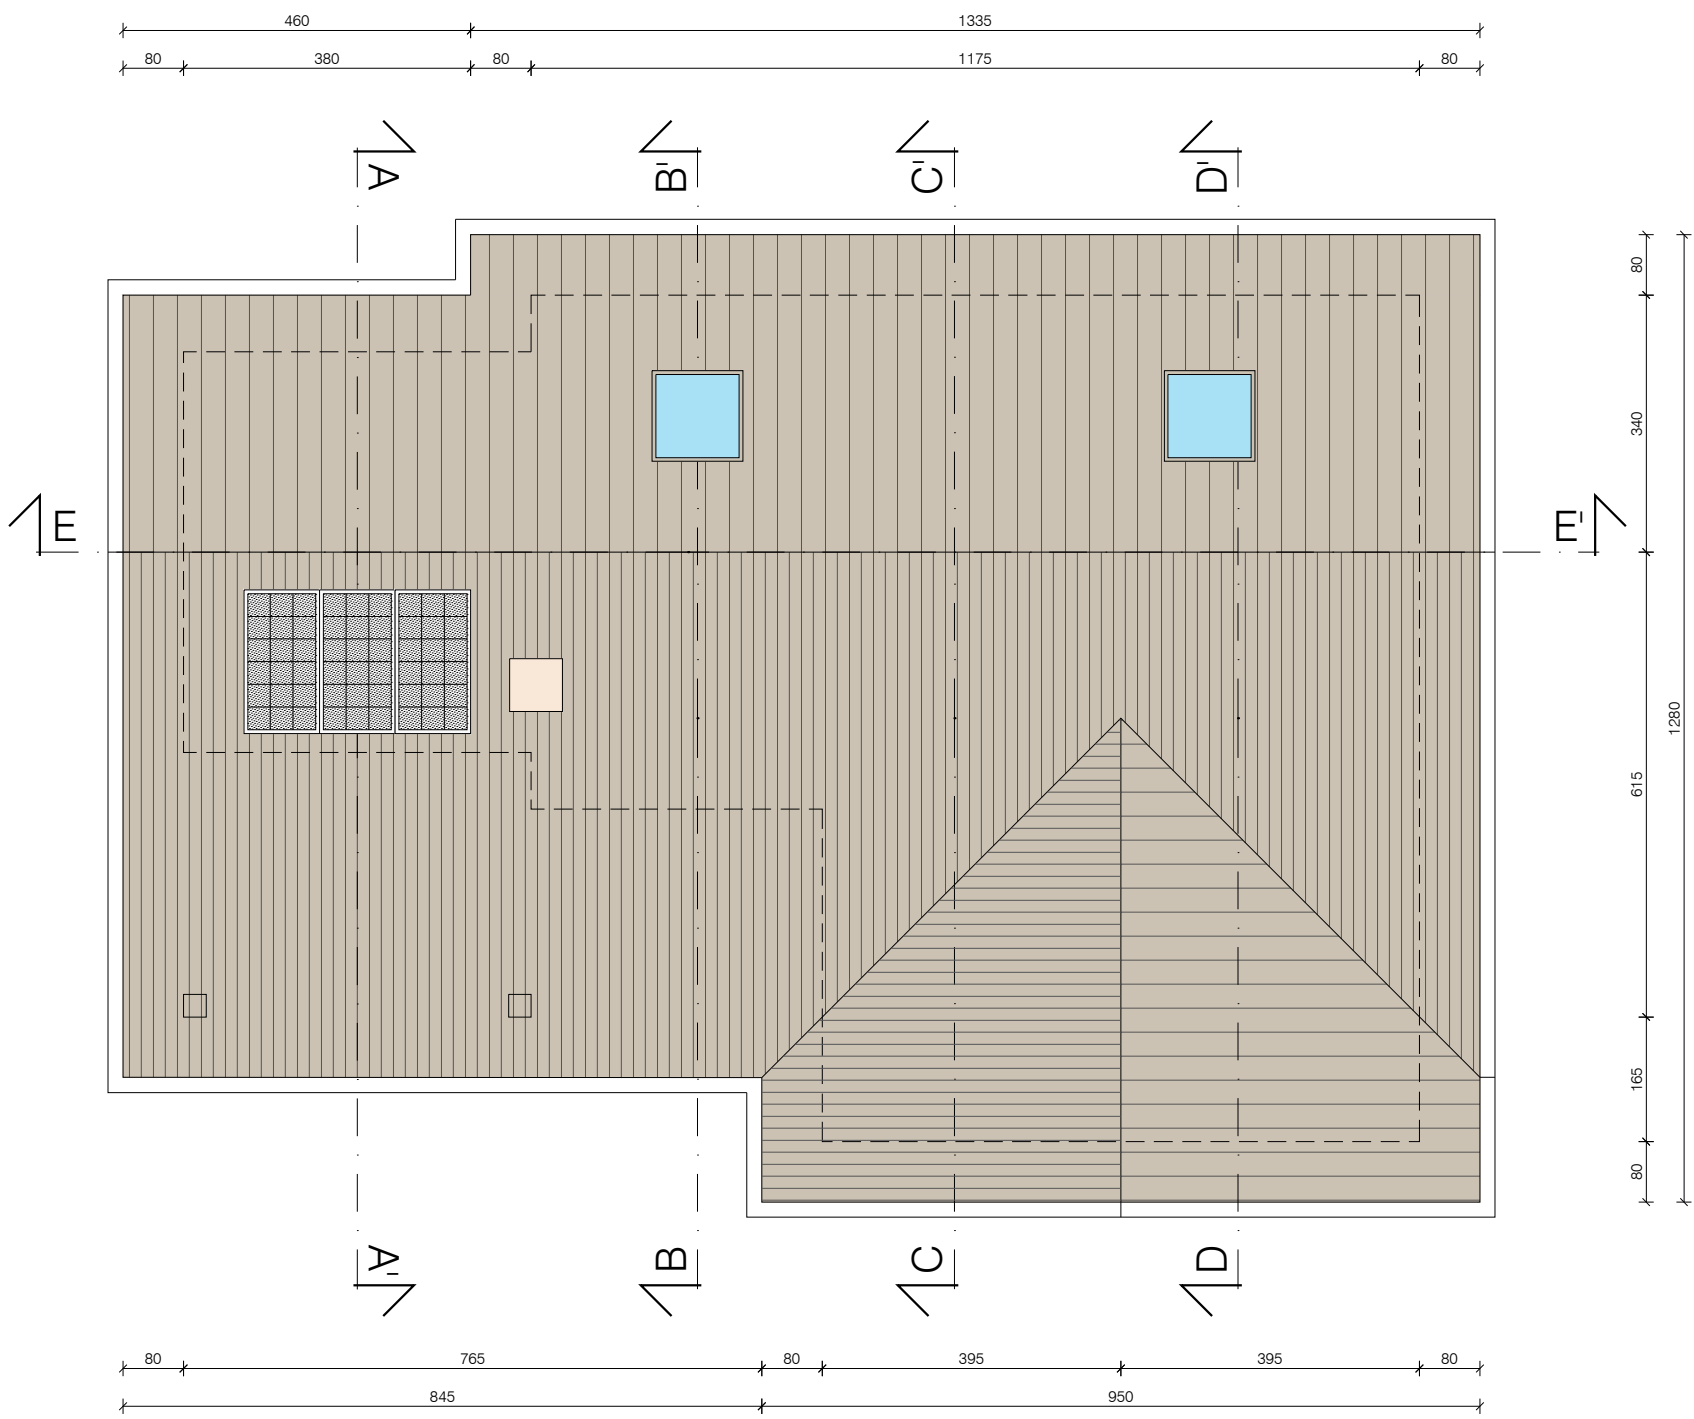

PIANTA COPERTURA

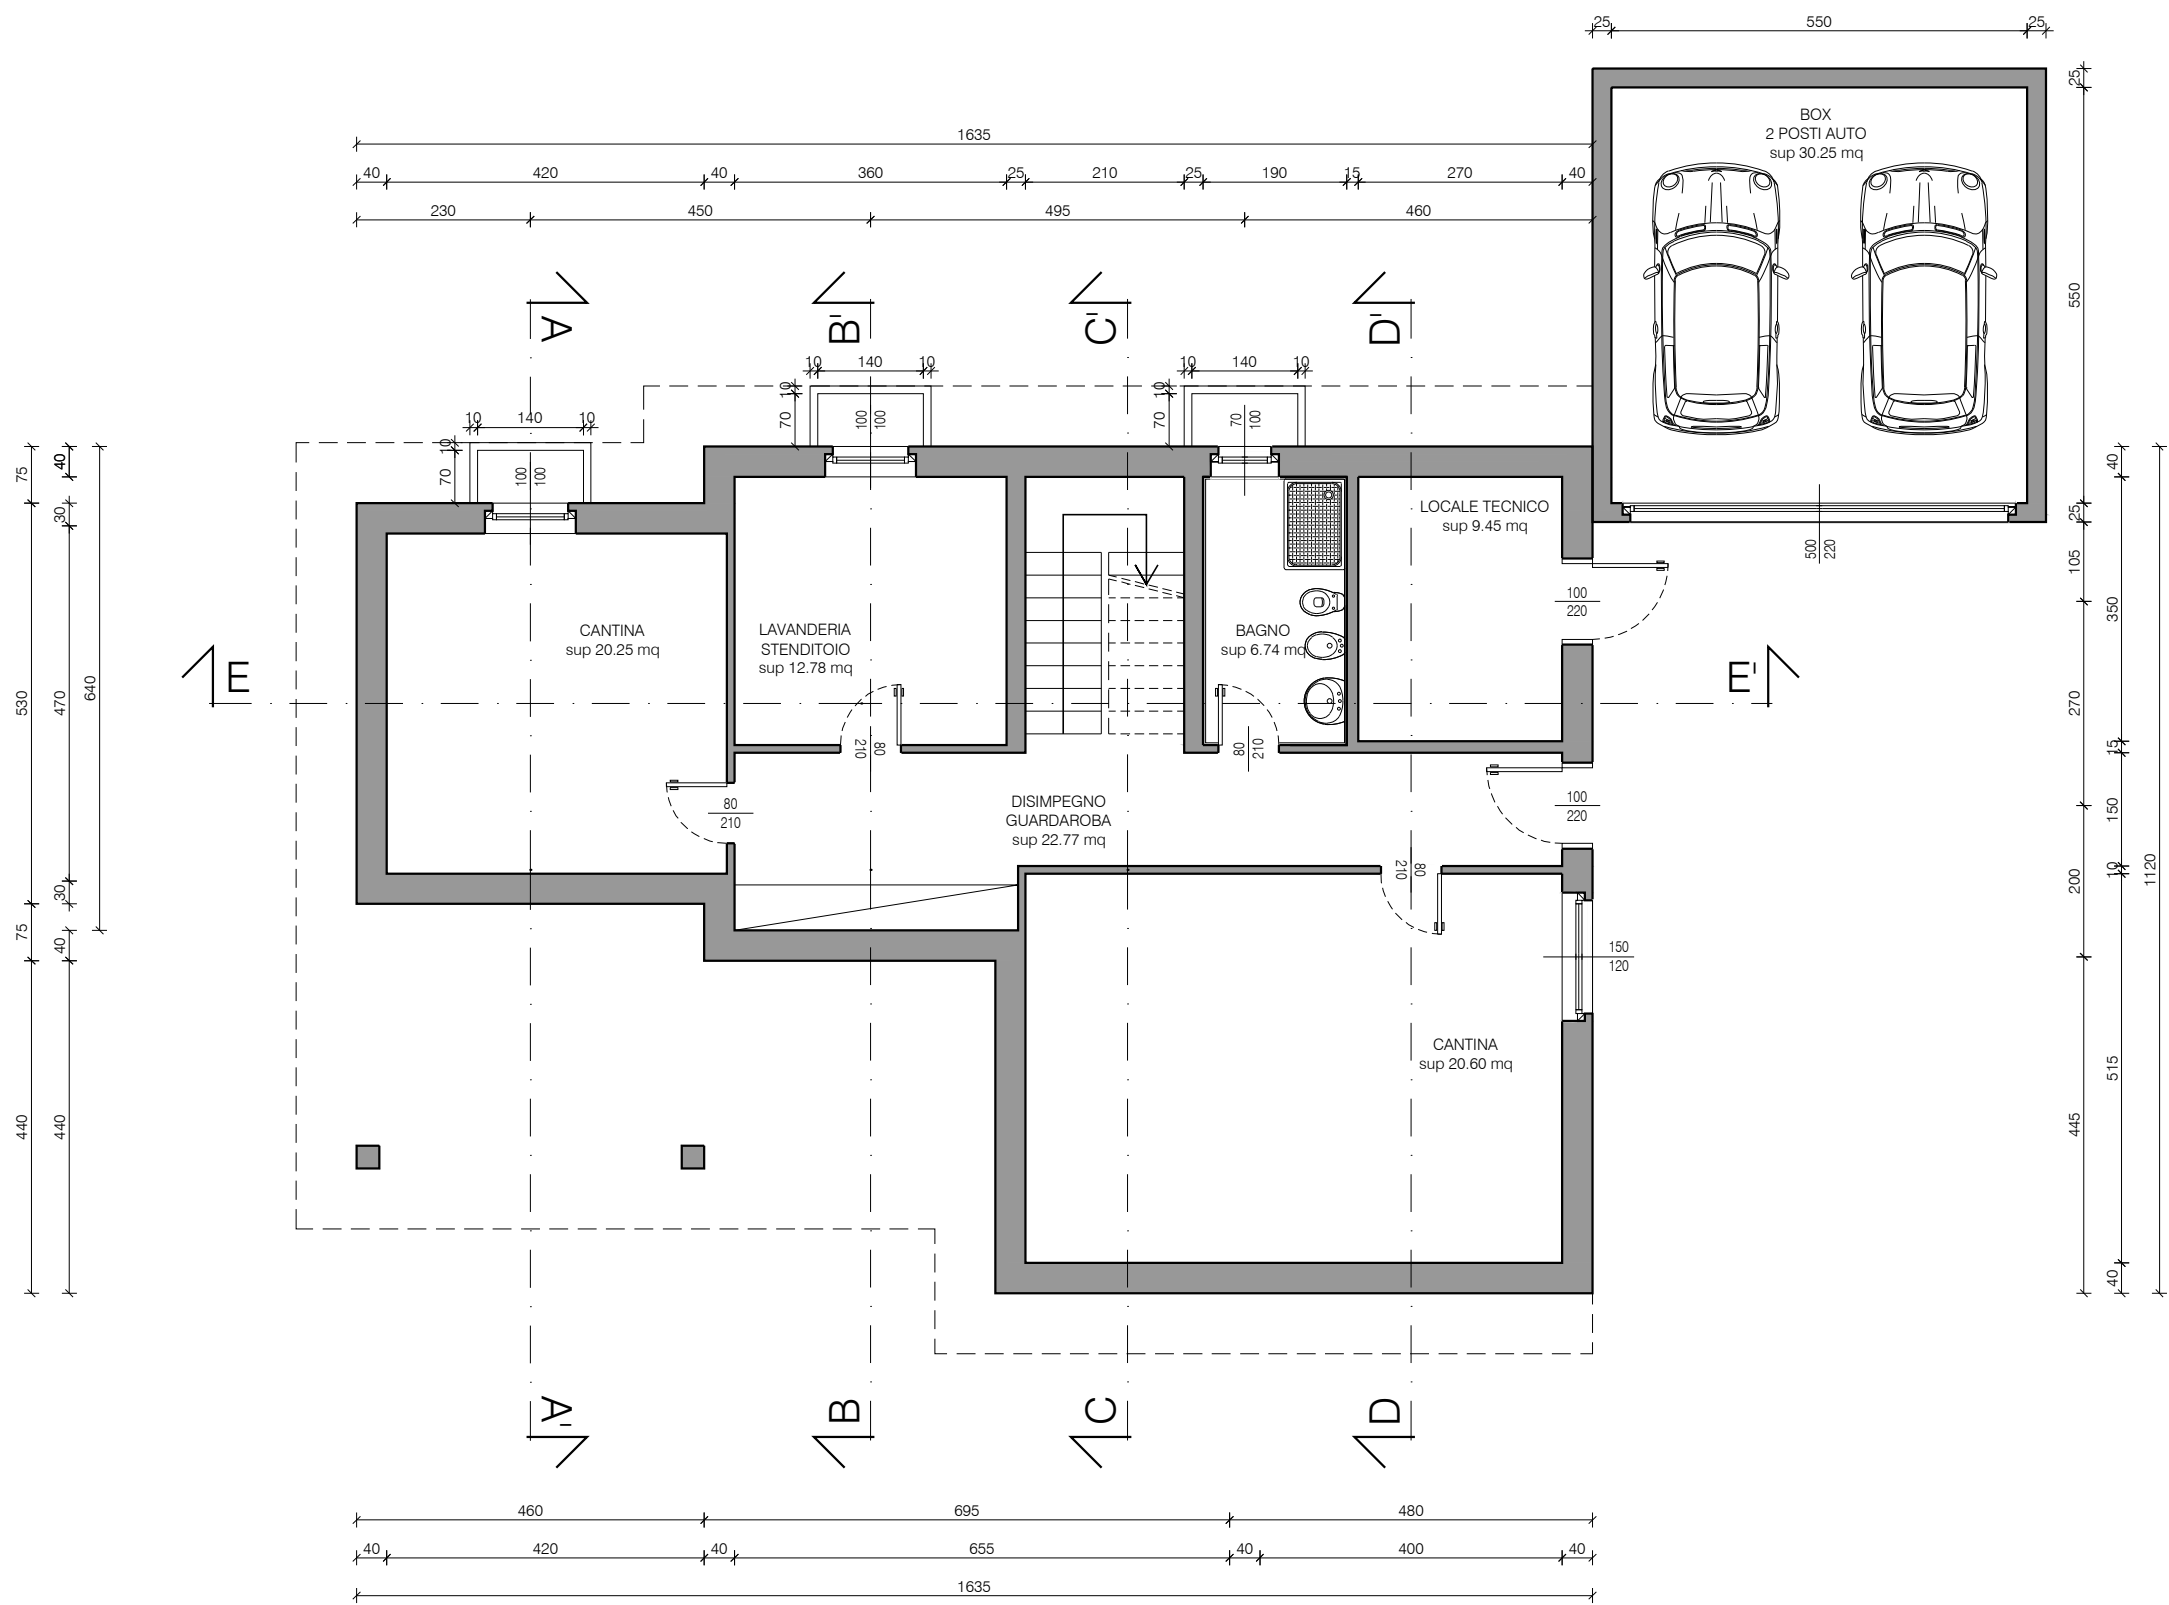

PIANTA PIANO TERRA



PIANTA PIANO SOTTOTERRA

VERIFICA RAPPORTI AEROILLUMINANTI
VILLA TIPO "C"

LOCALE	CALCOLO SUP. mq	SUP. mq	CALCOLO SUP. Aer./ill. mq	SUP. Aer./ill. mq	R.A.I.
soggiorno	[4.50 x 4.50] =	20.25	[2.50 x (2.20 - 0.60) x 2] = [4.00 x 2] =	8.00	1 / 2.5
cucina	[3.00 x 4.30] =	12.90	[(1.80 x 1.20) x 2] = [2.16 x 2] =	4.32	1 / 3
pranzo	[3.60 x 3.00] =	10.80	[2.00 x 1.20] =	2.40	1 / 4.5
camera m.	[4.75 x 3.30] =	15.67	[1.65 x 1.20] =	1.98	1 / 7.9
bagno	[2.70 x 1.90] =	5.13	[0.70 x 1.20] =	0.84	1 / 6.1
bagno	[2.70 x 1.90] =	5.13	[0.70 x 1.20] =	0.84	1 / 6.1
camera	[4.00 x 3.00] =	12.00	[1.8 x 1.20] =	2.16	1 / 5.5

ARCHISPERONI STUDIO DI ARCHITETTURA		PROGETTO: P.A. PRATOLUNGO - P.E. n. 315/2017 - INTEGRAZIONE Comune di Tradate (VA), area sita tra via R. Leoncavallo e via C.na Montechiaro Foglio 9, mappali 1517-1519-4273, sezione AB	
		TITOLO: PIANTE VILLA TIPO "C"	DATA: 06 / 2018
arch. GIUSEPPE SPERONI arch. FEDERICA SPERONI Via Leoncavallo, 12 21049 Tradate (VA) +39 0331 842871 studio@archisperoni.it www.archisperoni.it		COMMITTENTI: Sigg. SPERONI, PONTI, PELLEGATTA	SCALA: 1:100
FIRMA DEL PROGETTISTA:	FIRMA DEI COMMITTENTI:	FIRMA DELL'IMPRESA ESECUTRICE:	NUMERO DISEGNO: 11