



PIANTA PIANO TERRA - RAFFRONTO

FORMAZIONE DI CAPPOTTO ESTERNO
CON PANNELLI DI LAMIERA COIBENTATI

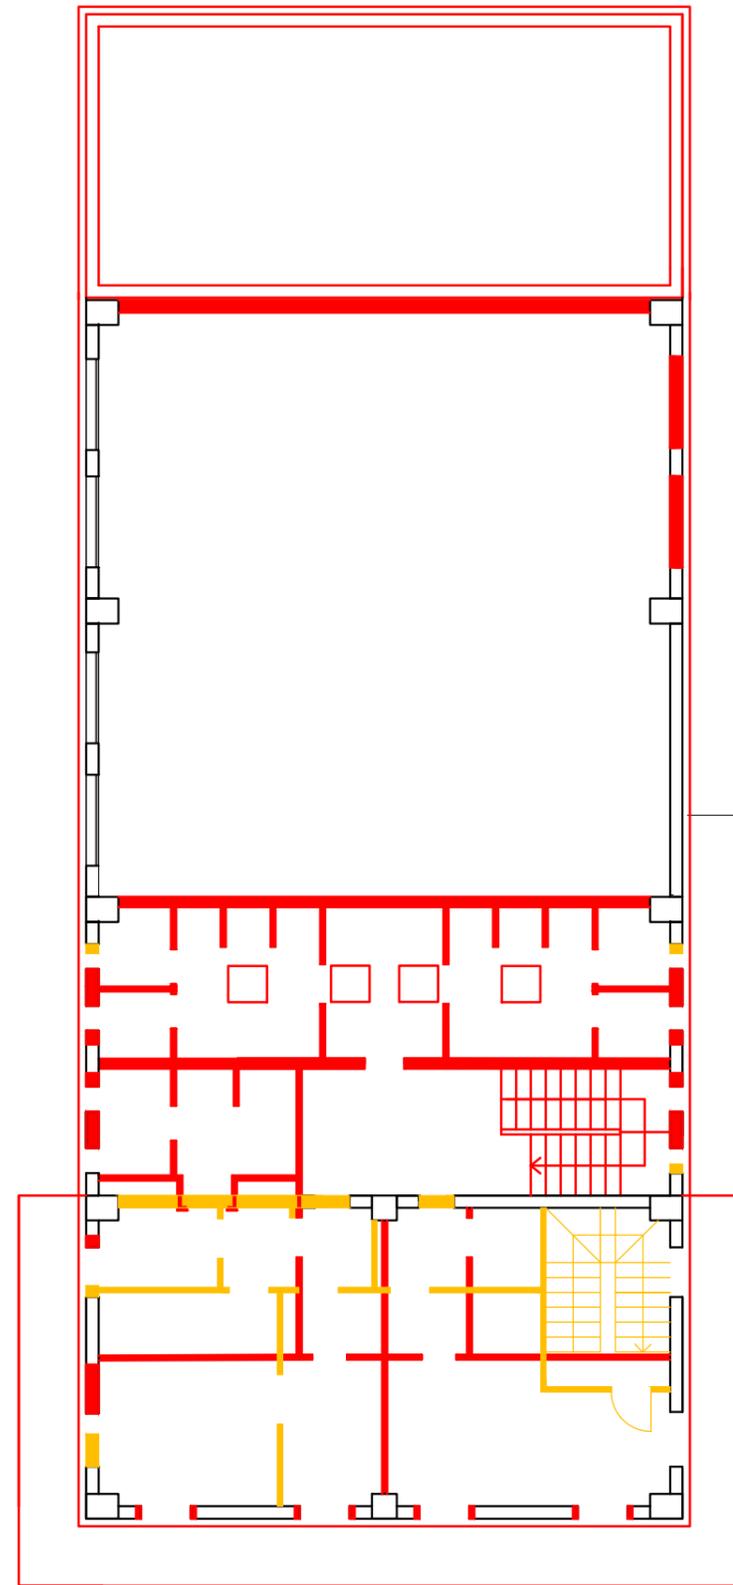

PIANTA PIANO PRIMO - RAFFRONTO

FORMAZIONE DI CAPPOTTO ESTERNO
CON PANNELLI DI LAMIERA COIBENTATI

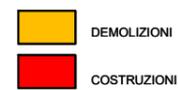

COMUNE DI TRADATE		
PROGETTO PROGETTO DI NUOVA CASEMA DEI VIGILI DEL FUOCO VOLONTARI SITO IN VIA CREMONA - TRADATE - MAPP 5791		
PROPRIETARIO COMUNE DI TRADATE Piazza Mazzini, 6 - 21049 Tradate VA	DATA DICEMBRE 2020	
PROGETTISTA ARCH. CARLO TAGLIORETTI corso Matteotti, n.19 - 21049 Tradate VA - tel+390331811332-into@archistudiotaglioretti.com	SCALA 1: 50	
ELABORATO RAFFRONTO PIANA PIANO TERRA E PRIMO		TAVOLA N. 09
IL PROGETTISTA ARCH. CARLO TAGLIORETTI	I COMMITENTI COMUNE DI TRADATE	IL COSTRUTTORE IMPRESA EDILE