



PIANTA PIANO VIABILITA' - PROGETTO  
scala 1:50

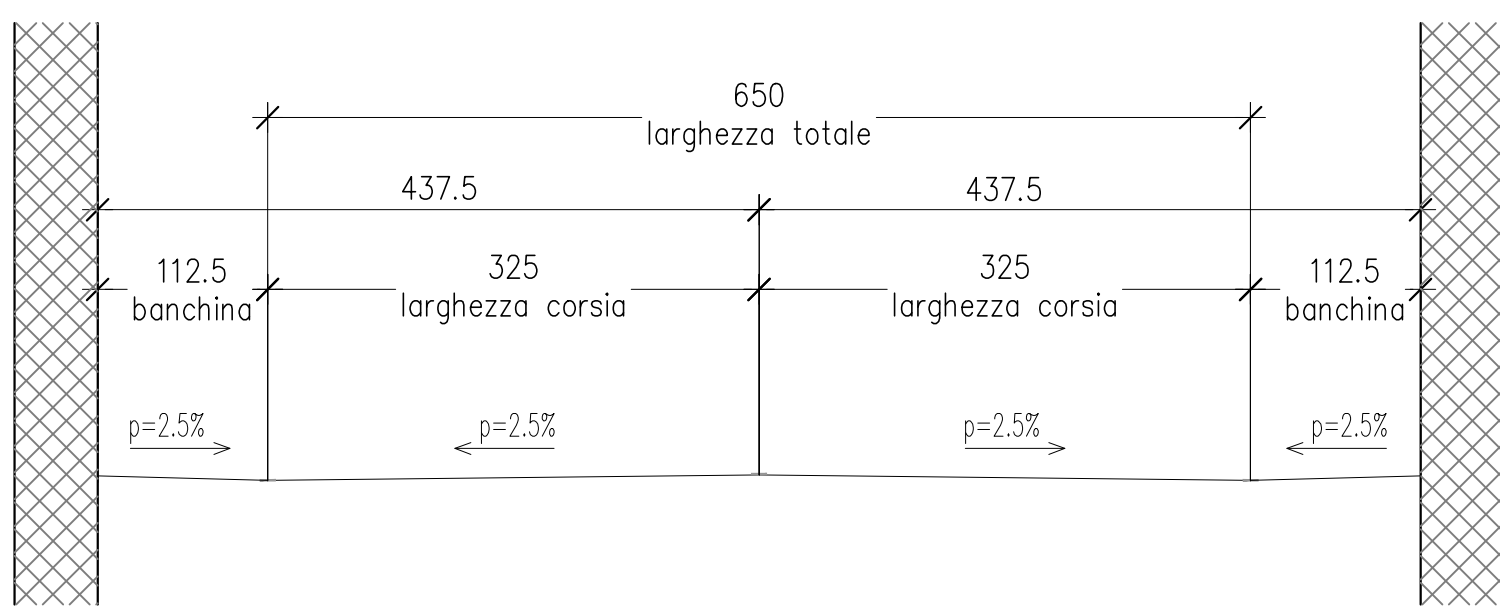

SCHEMA STRADALE  
Scala 1:50

**NOTE**

- STRADA CATEGORIA F2:  
Locali ambito extraurbano  
Intervallo di velocità di progetto: Vp min. 40km/h, Vp max. 10km/h  
Limite di velocità: 9 km/h  
Pendenza massima: 10%  
banchina minimo: 100 cm

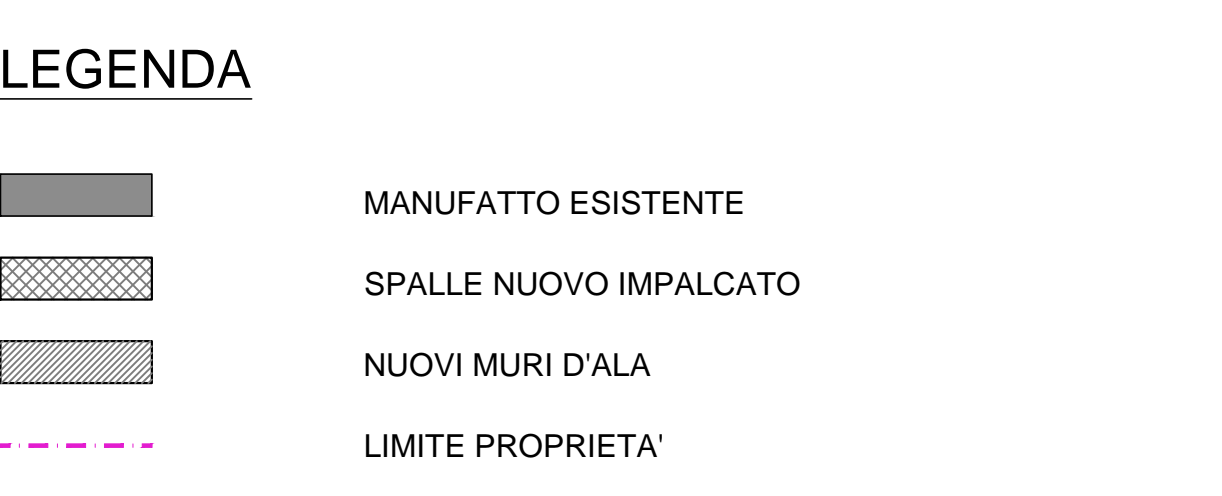

**Regione Lombardia**  
Direzione Generale Infrastrutture e Mobilità

**FERROVIENORD**  
FNMGROUP

**NORD\_ING**  
FNMGROUP

CODICE COMPLESSA	LIVELLO PROGETTAZIONE	DATA	PROGETTISTA	CATEGORIA OPERA	NUMERO OPERA	REVISIONE	SCALA
MS06	E	05/3	OA			R0	1:50

MS06 - PROGETTAZIONE DELLE OPERE DI MANUTENZIONE STRAORDINARIA RELATIVE A SOTTOPASSI IN COMUNE DI TRADATE E CESATE  
Progetto Esecutivo

SOTTOPASSO VEICOLARE DI C.so MATTEOTTI - TRADATE (VA)  
PROGETTO  
PIANTA PIANO VIABILITA'

Revisioni	Data	Descrizione	Redatto	Controllato
3				
2				
1				
0	Mag 2021	PRIMA EMISSIONE		RG

NORD\_ING | FERROVIENORD

Progettista: **NORD\_ING** FNMGROUP  
Collaborazione: **ETI** S.p.A. **ETI** Technical Services  
Redatto: [ ] | Controllato: [ ] | Approvato: [ ] | Data: [ ]  
Data: 0289-2018  
Scale: [ ]