




SEZIONE A-A - RAFFRONTO
scala 1:100

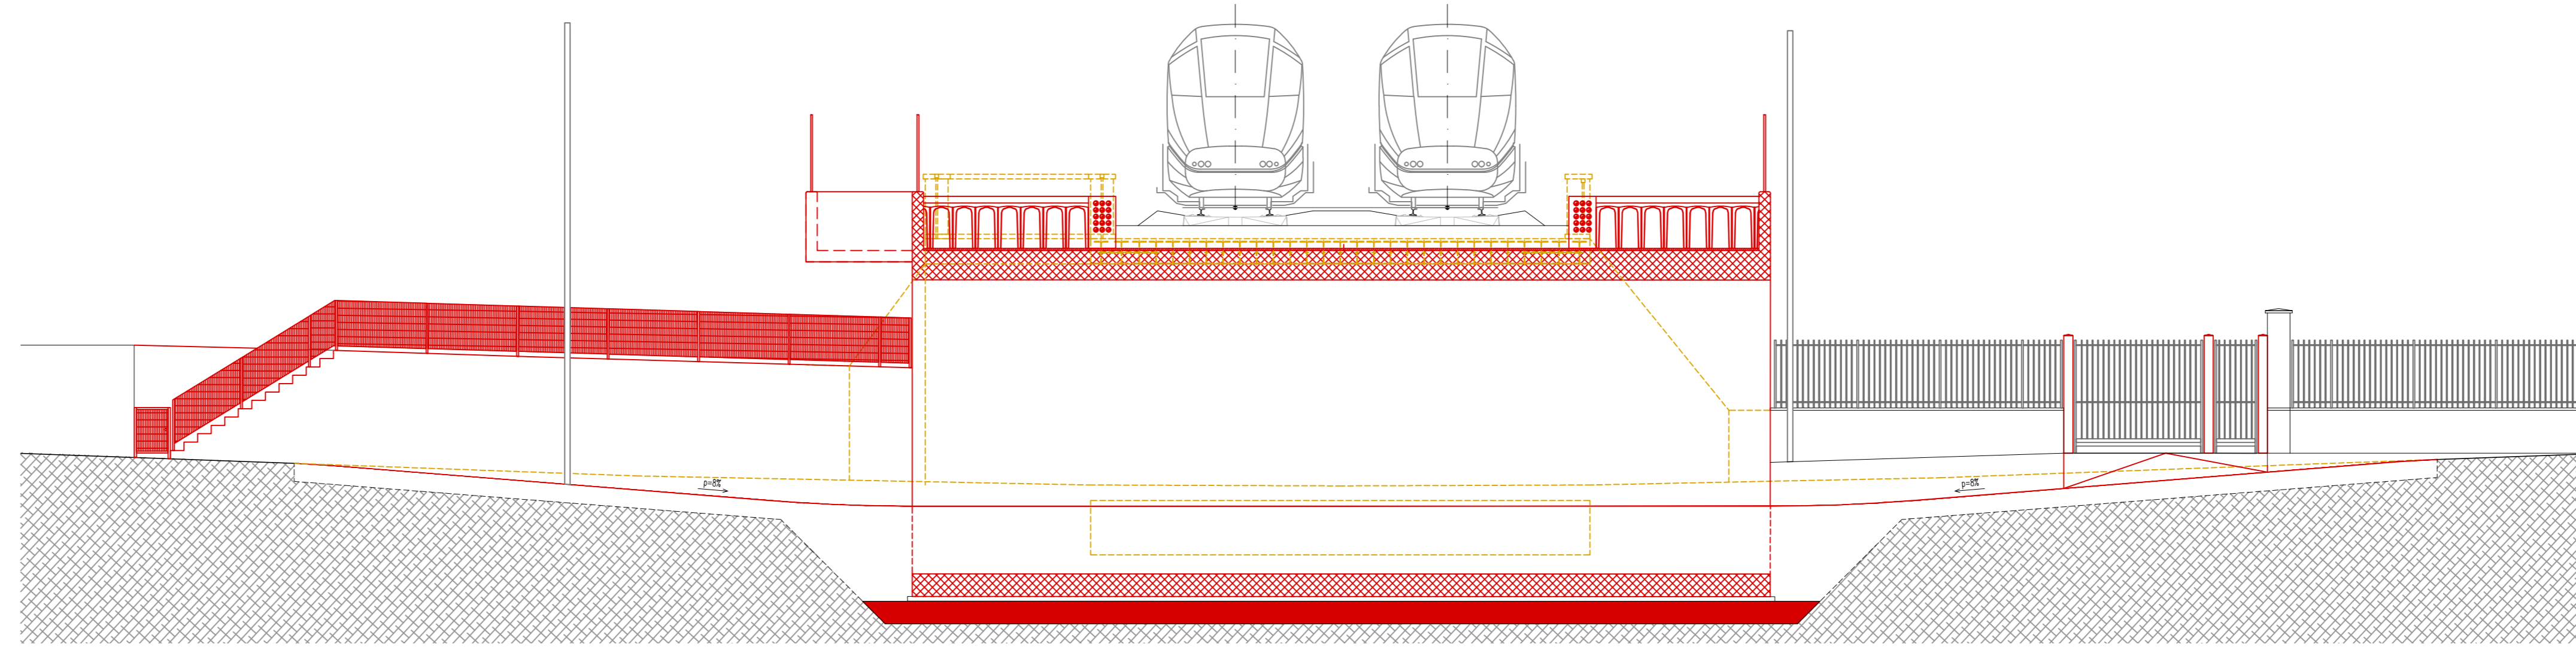

SEZIONE B-B - RAFFRONTO
scala 1:100

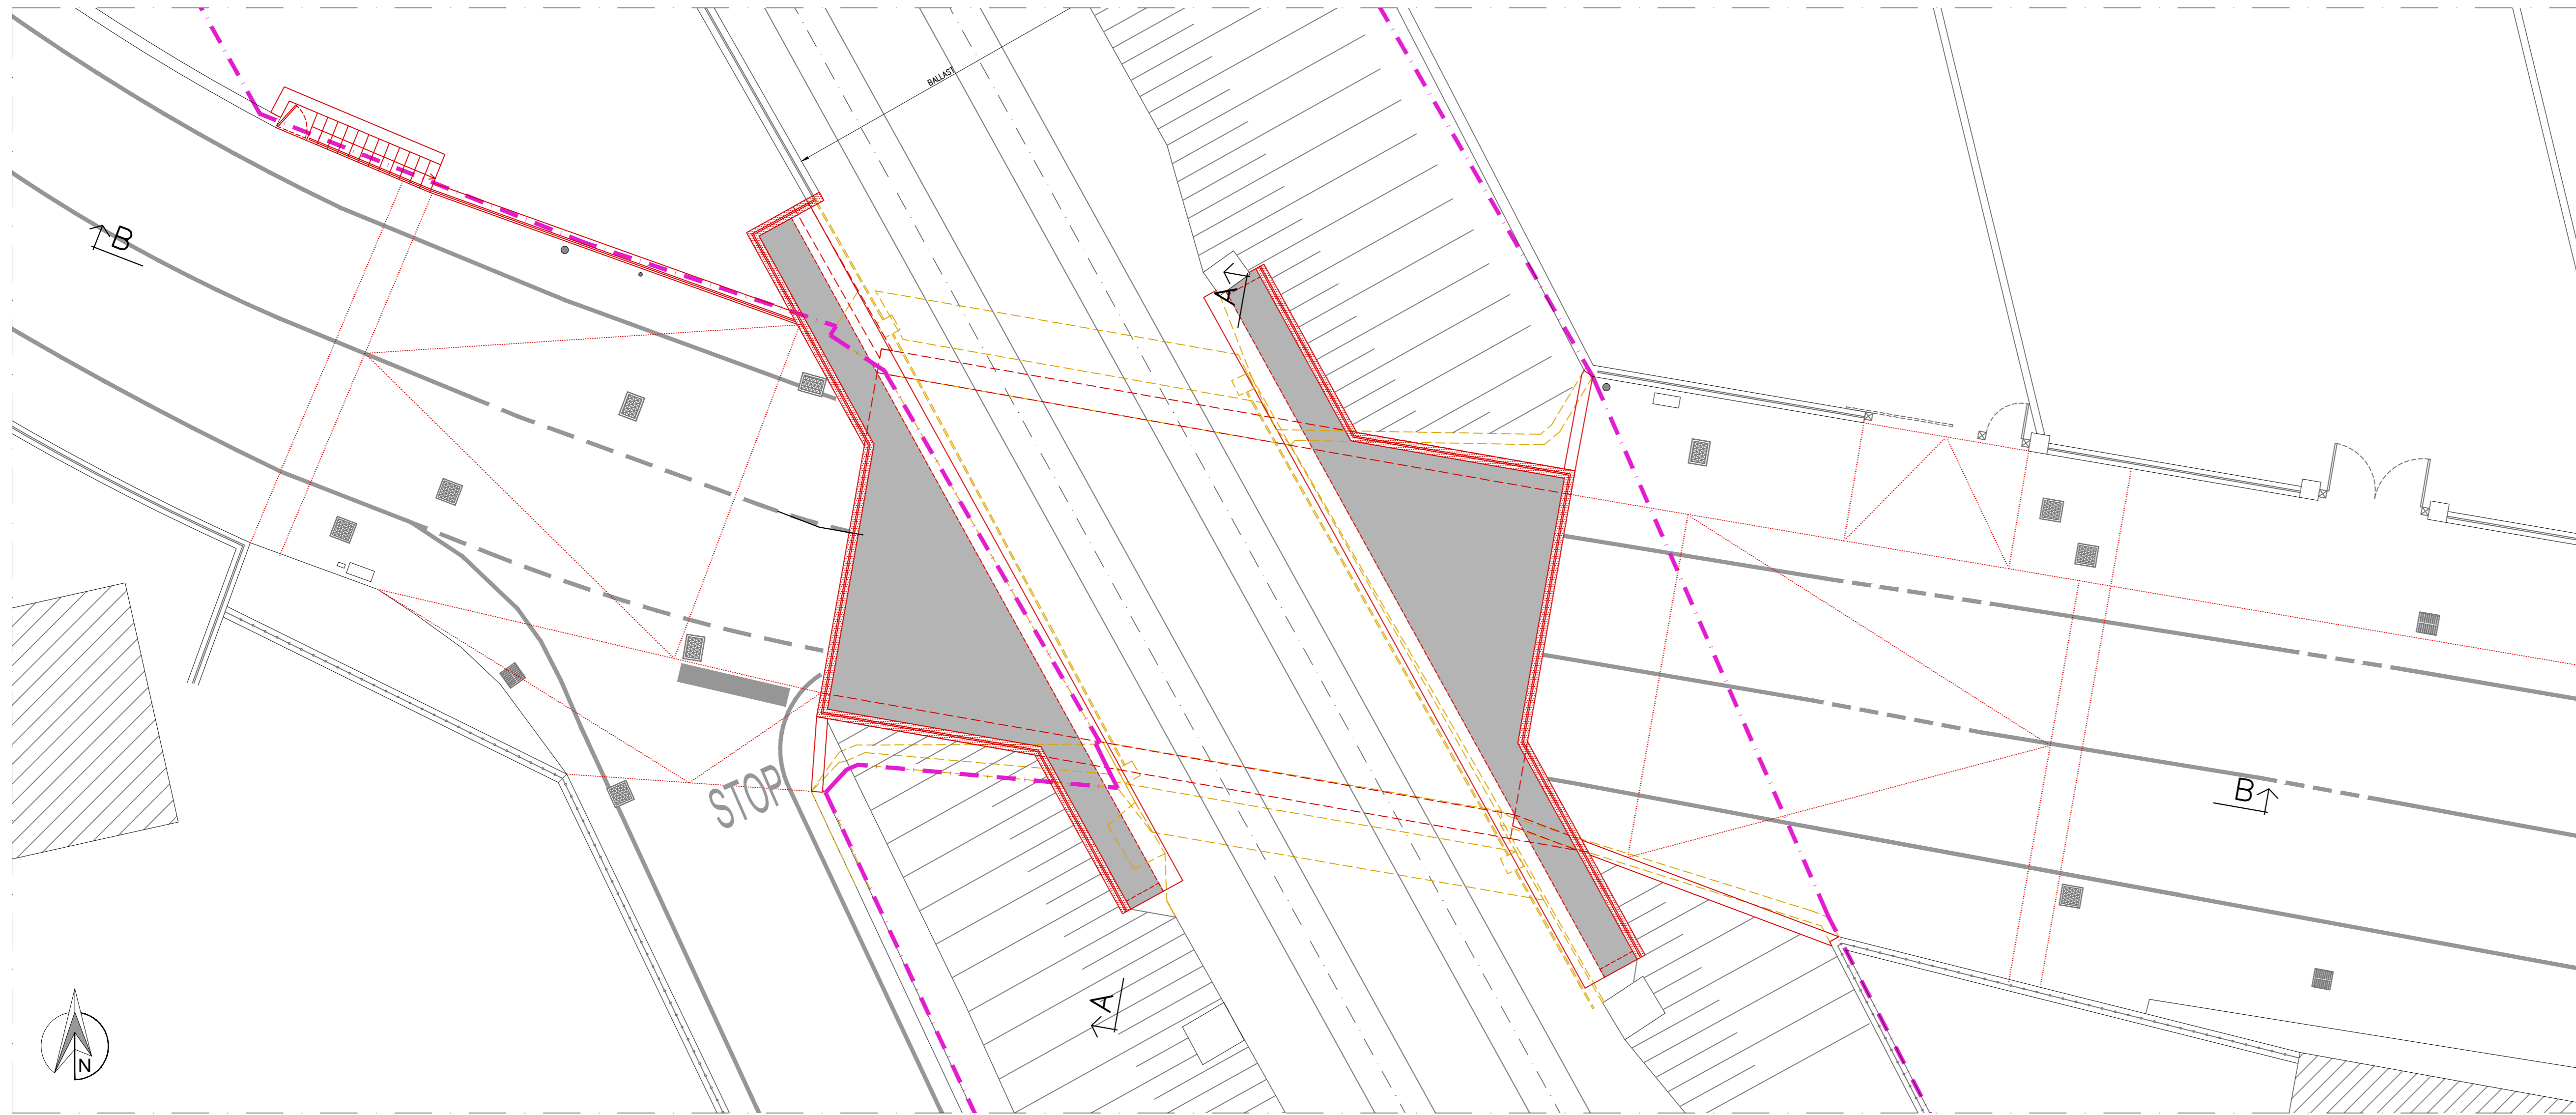

PIANTA PIANO FERROVIARIO - RAFFRONTO
scala 1:100

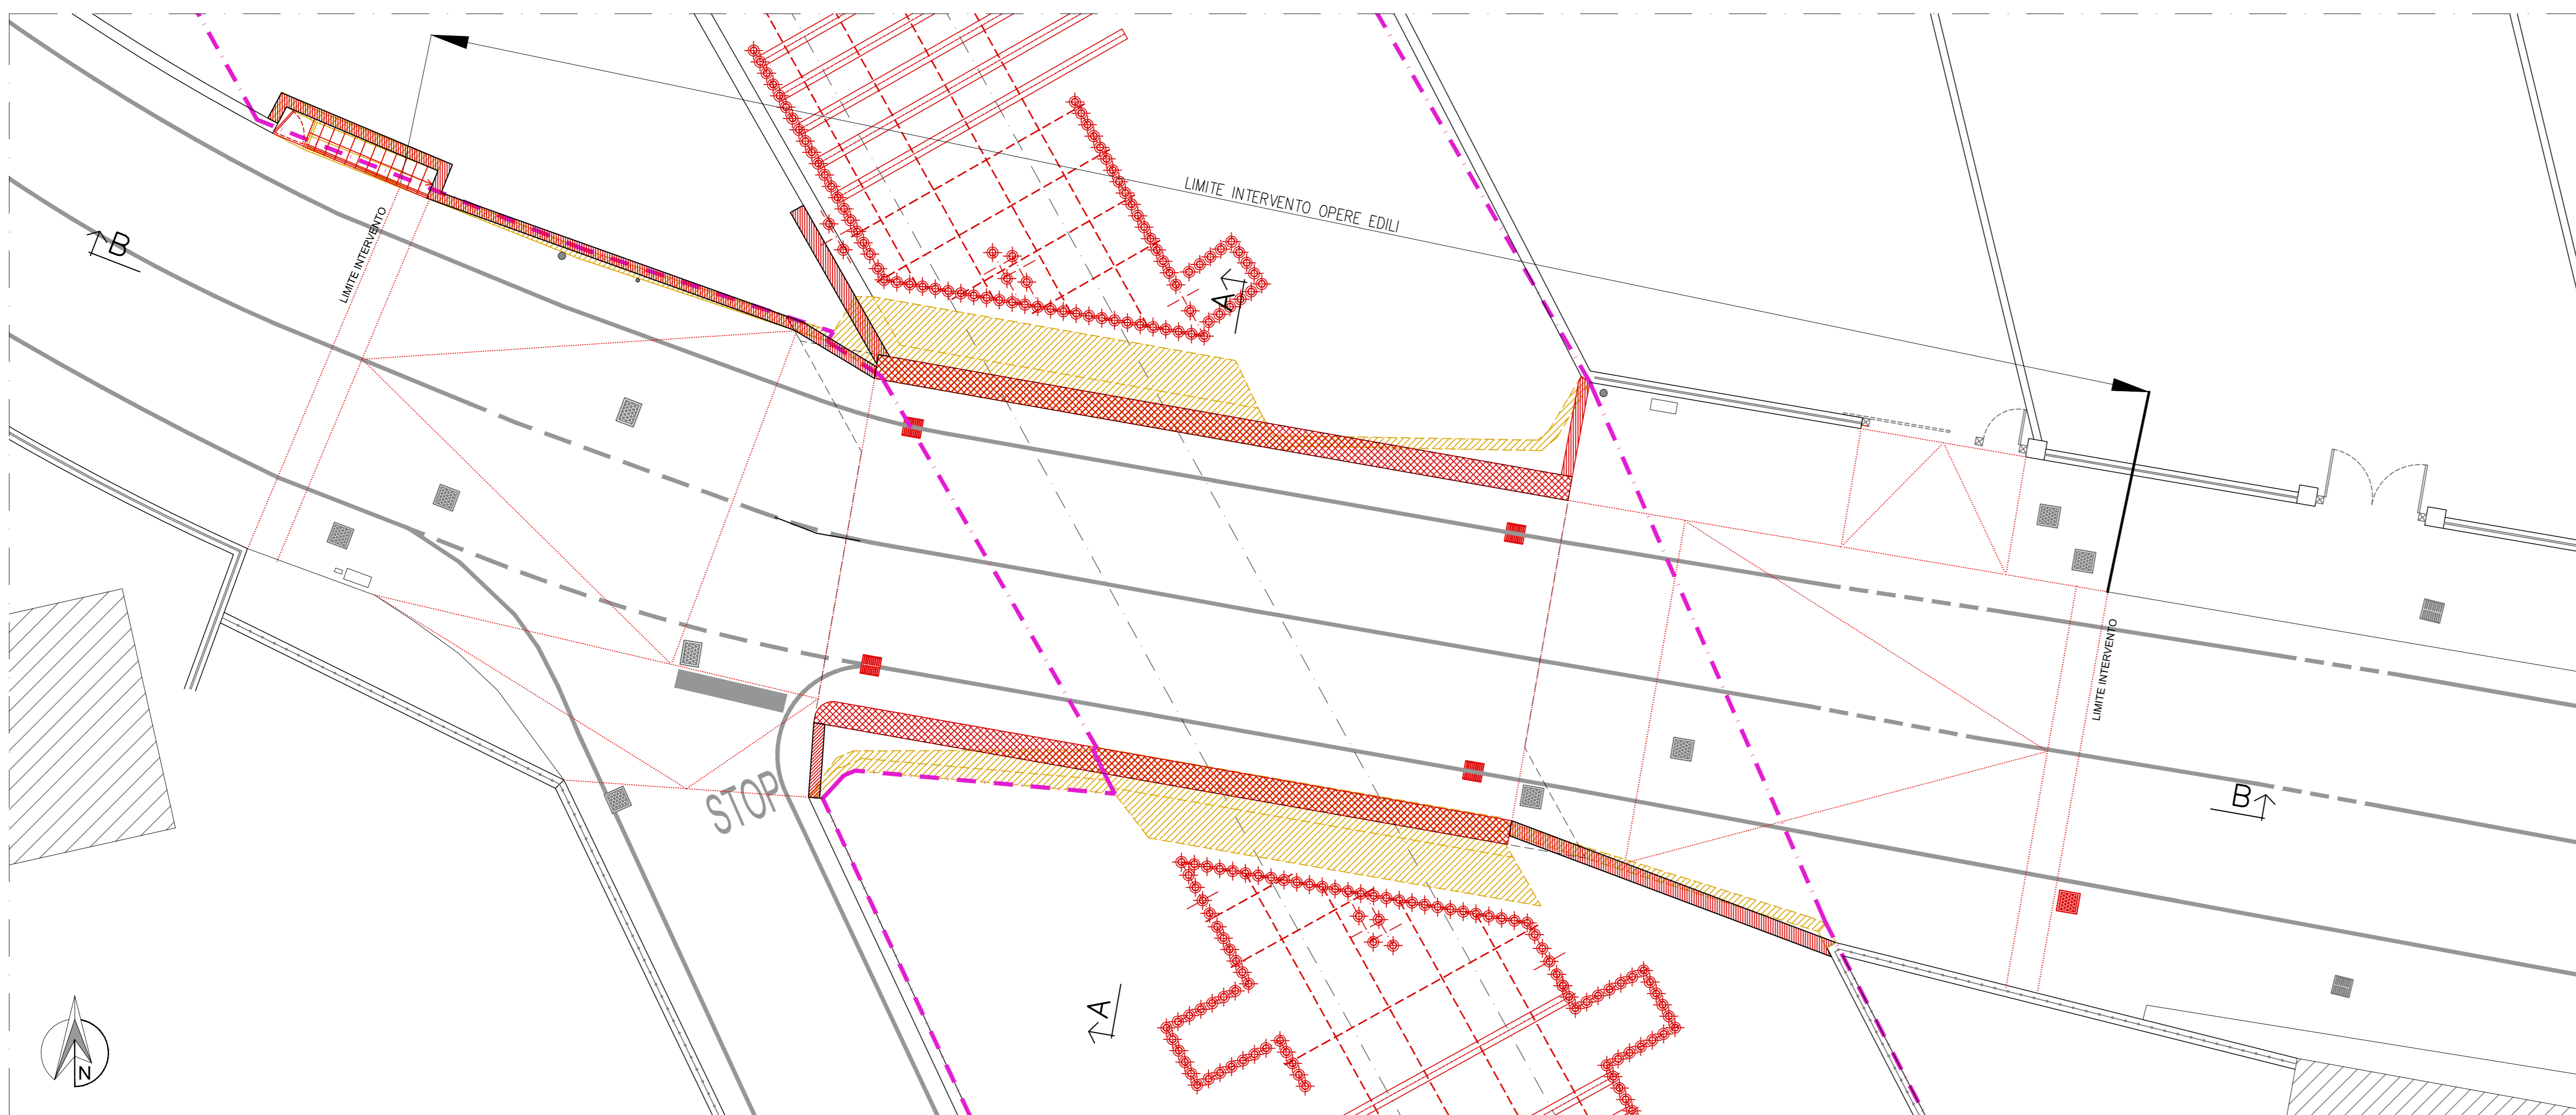

PIANTA PIANO VIABILITA' - RAFFRONTO
scala 1:100

LEGENDA

	DEMOLIZIONI
	COSTRUZIONI

Regione Lombardia
Direzione Generale Infrastrutture e Mobilità

FERROVIENORD
FNMGROUP

NORD_ING
FNMGROUP

CODICE COMMISSIONE	UTILIZZO OPERATIVO	D.P.N. 2010	PROGRESSIVO ELABORAZIONE	CATEGORIA OPERA	NUMERO OPERA	REVISIONE	SCALA
MS06	E	C	052	O/A	-	R0	1:100

MS06 - MANUTENZIONE STRAORDINARIA
SEDE E MANUFATTI DI LINEA
Progetto Esecutivo

SOTTOPASSO VEICOLARE DI C.so MATTEOTTI - TRADATE (VA)
INTERVENTO
PIANTE E SEZIONI

Revisioni	Data	Descrizione	Redatto	Controllato
3	-	-	-	-
2	-	-	-	-
1	-	-	-	-
0	MAG 2021	PRIMA EMISSIONE	-	RG

NORD_ING FERROVIENORD

Progettato	Collaborazione	Redatto	Controllato	Approvato	Data
		Brizi	Locatelli	Parisi	GIU 2019
<small>Projetto e redatto da: Nord Ing S.p.A. - Via S. Felice 10 - 20139 Milano - Tel. 02 57491111 - Fax 02 57491112 - Email: info@nord-ing.it</small>		<small>Collaborazione: ETP S.p.A. - Via S. Felice 10 - 20139 Milano - Tel. 02 57491111 - Fax 02 57491112 - Email: info@nord-ing.it</small>		<small>Codice Archivio Laboratorio: 0289-2018</small>	