




SEZIONE A-A - RAFFRONTO
scala 1:100

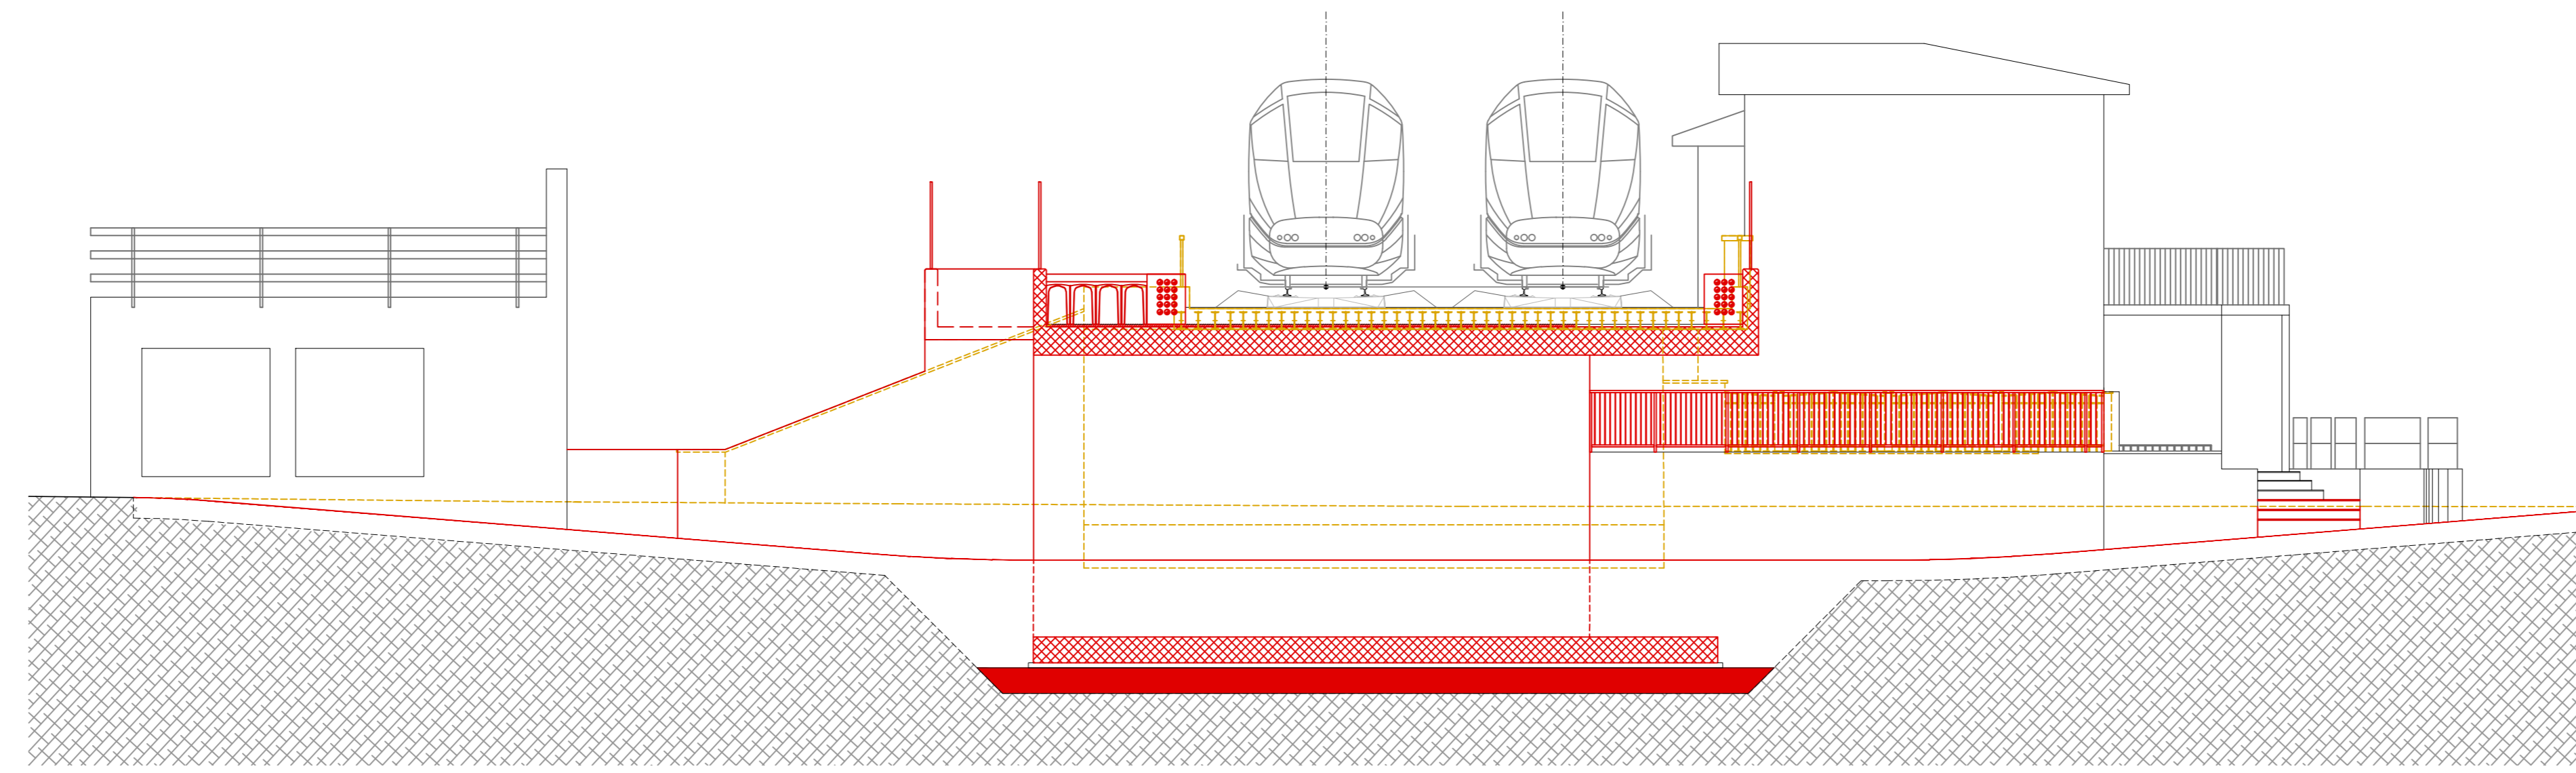

SEZIONE B-B - RAFFRONTO
scala 1:100

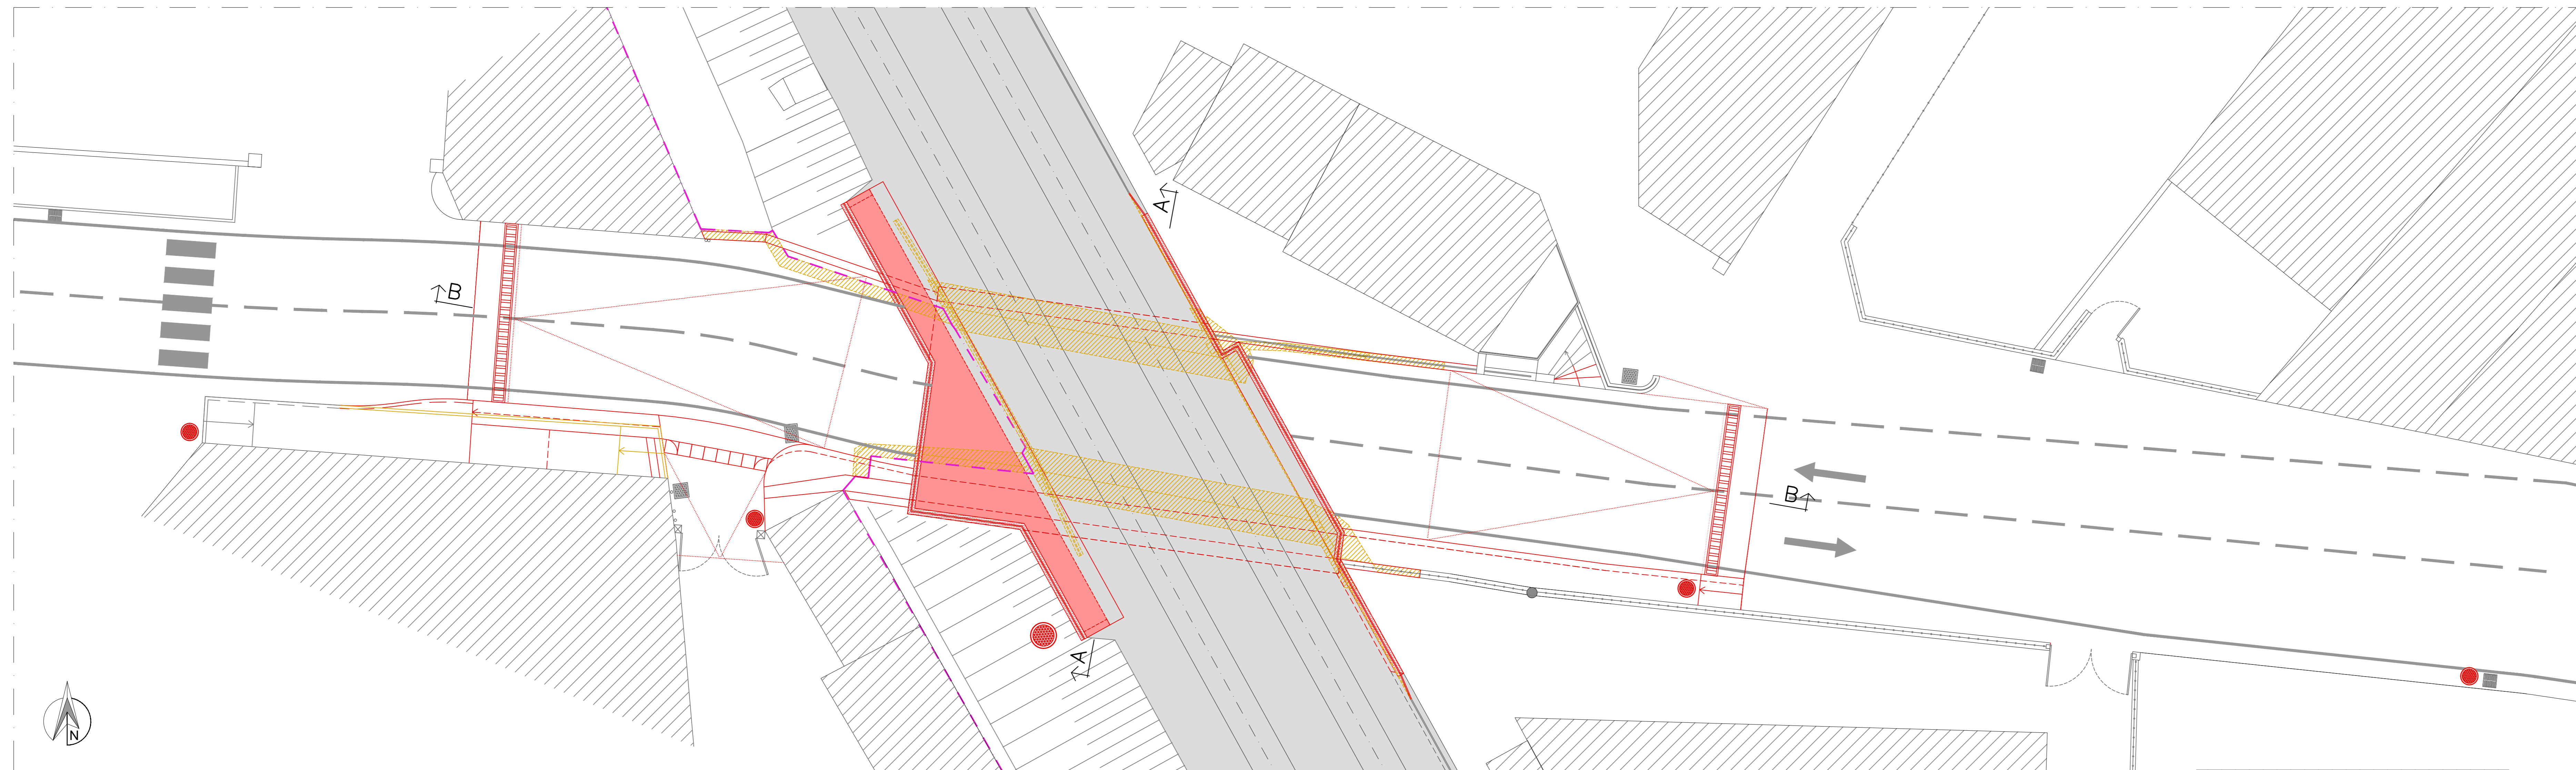

PIANTA PIANO FERROVIARIO - RAFFRONTO
scala 1:100

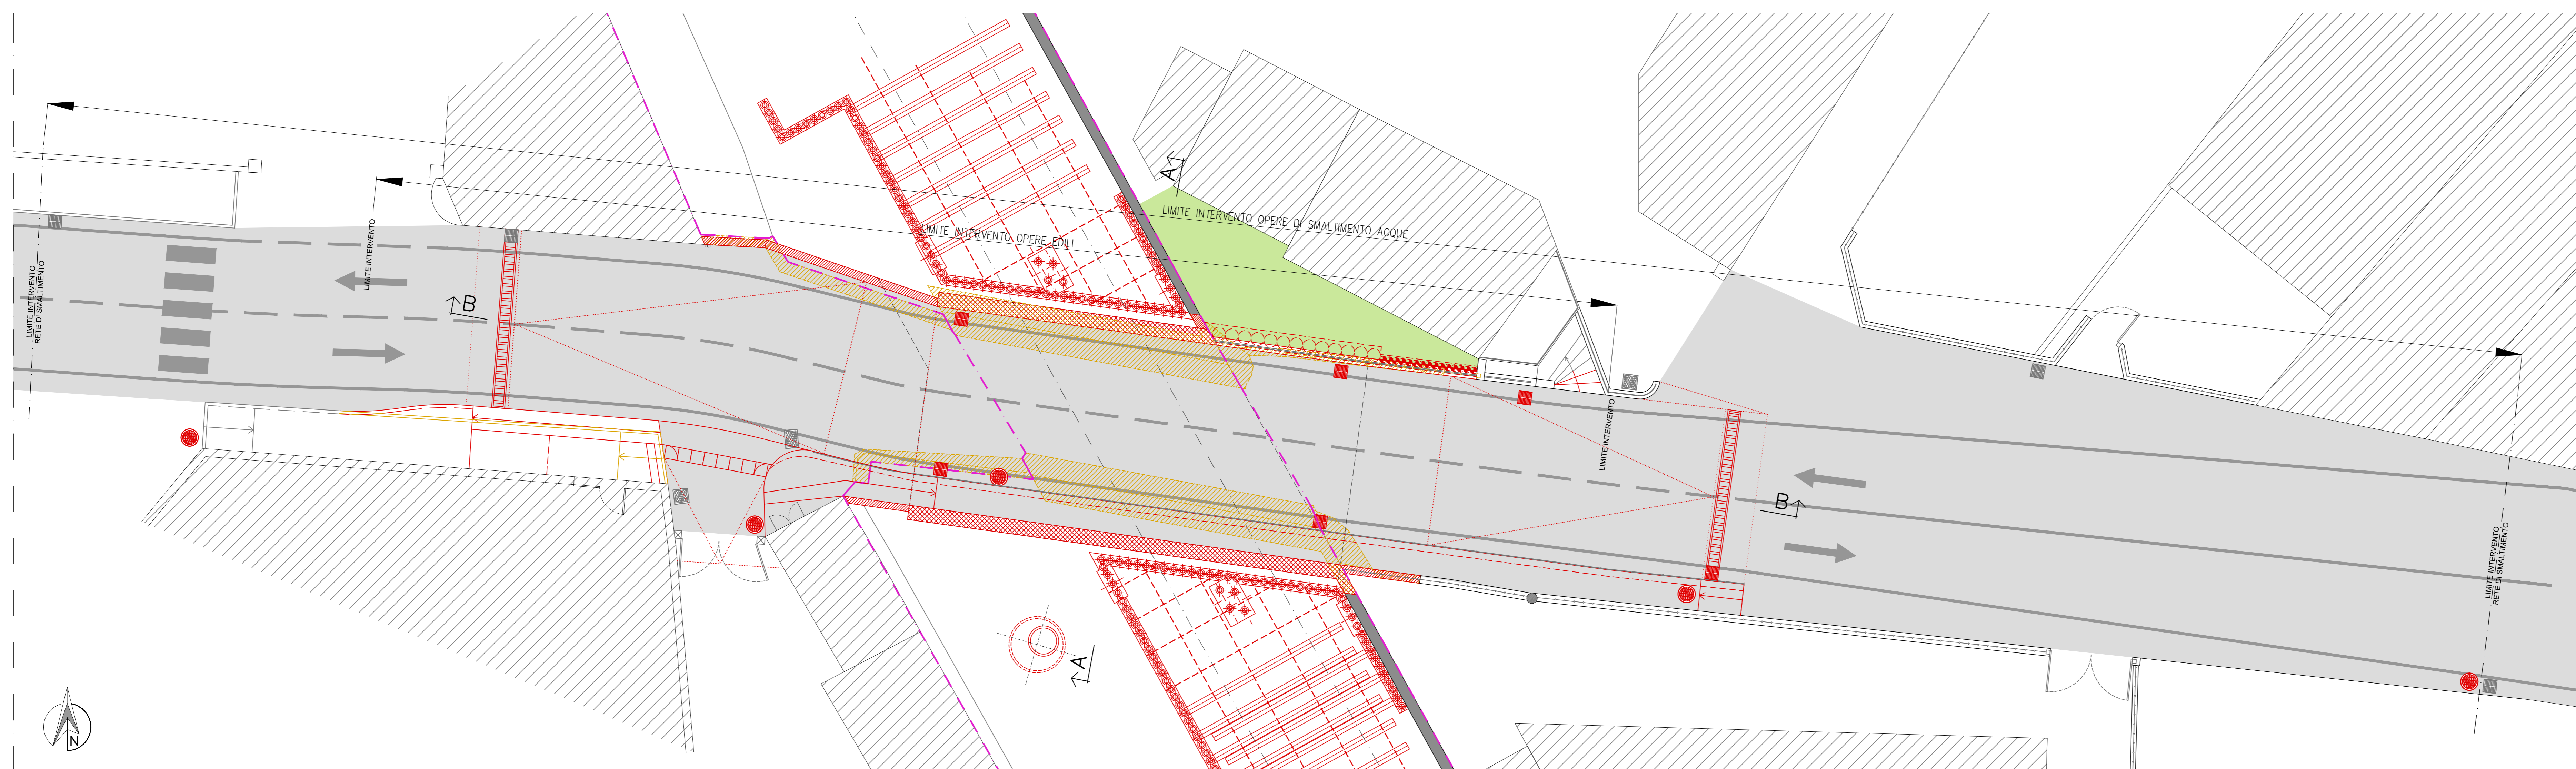

PIANTA PIANO VIABILITA' - RAFFRONTO
scala 1:100

LEGENDA	
	DEMOLIZIONI
	COSTRUZIONI

Regione Lombardia
Direzione Generale Infrastrutture e Mobilità

FERROVIENORD
FNMGROUP

NORD_ING
FNMGROUP

CODICE COMMISIA	UNITA' PROGETTUALE	D.P.A. DIVIS	PROGETTO/STADIO	CATEGORIA OPERA	NUMERO OPERA	REVISIONE	SCALA
MS06	E	C	032	0A	01	R1	1:100

MS06 - MANUTENZIONE STRAORDINARIA SEDE E MANUFATTI DI LINEA
Progetto Esecutivo

SOTTOPASSO VEICOLARE DI VIA IV NOVEMBRE - TRADATE (VA)
INTERVENTO PIANTE E SEZIONI

Revisioni	Data	Descrizione	Redatto	Controllato
3				
2				
1	MAG 2021	MODIFICA STRUTTURALE MANUFATTO		RS
0	GIU 2019	PRIMA EMISSIONE		RS

NORD_ING FNMGROUP	FERROVIENORD FNMGROUP
-----------------------------	---------------------------------

Progettista NORD_ING FNMGROUP	Collaborazione ETI ETI Infrastrutture e Mobilità S.p.A.	Autore Brial Disegnato Lacelli Approvato Pavesi Data GIU 2019
--	---	--

FILE: MS06\032\041R1_GH.DWG