




SEZIONE A-A - RAFFRONTO
scala 1:100

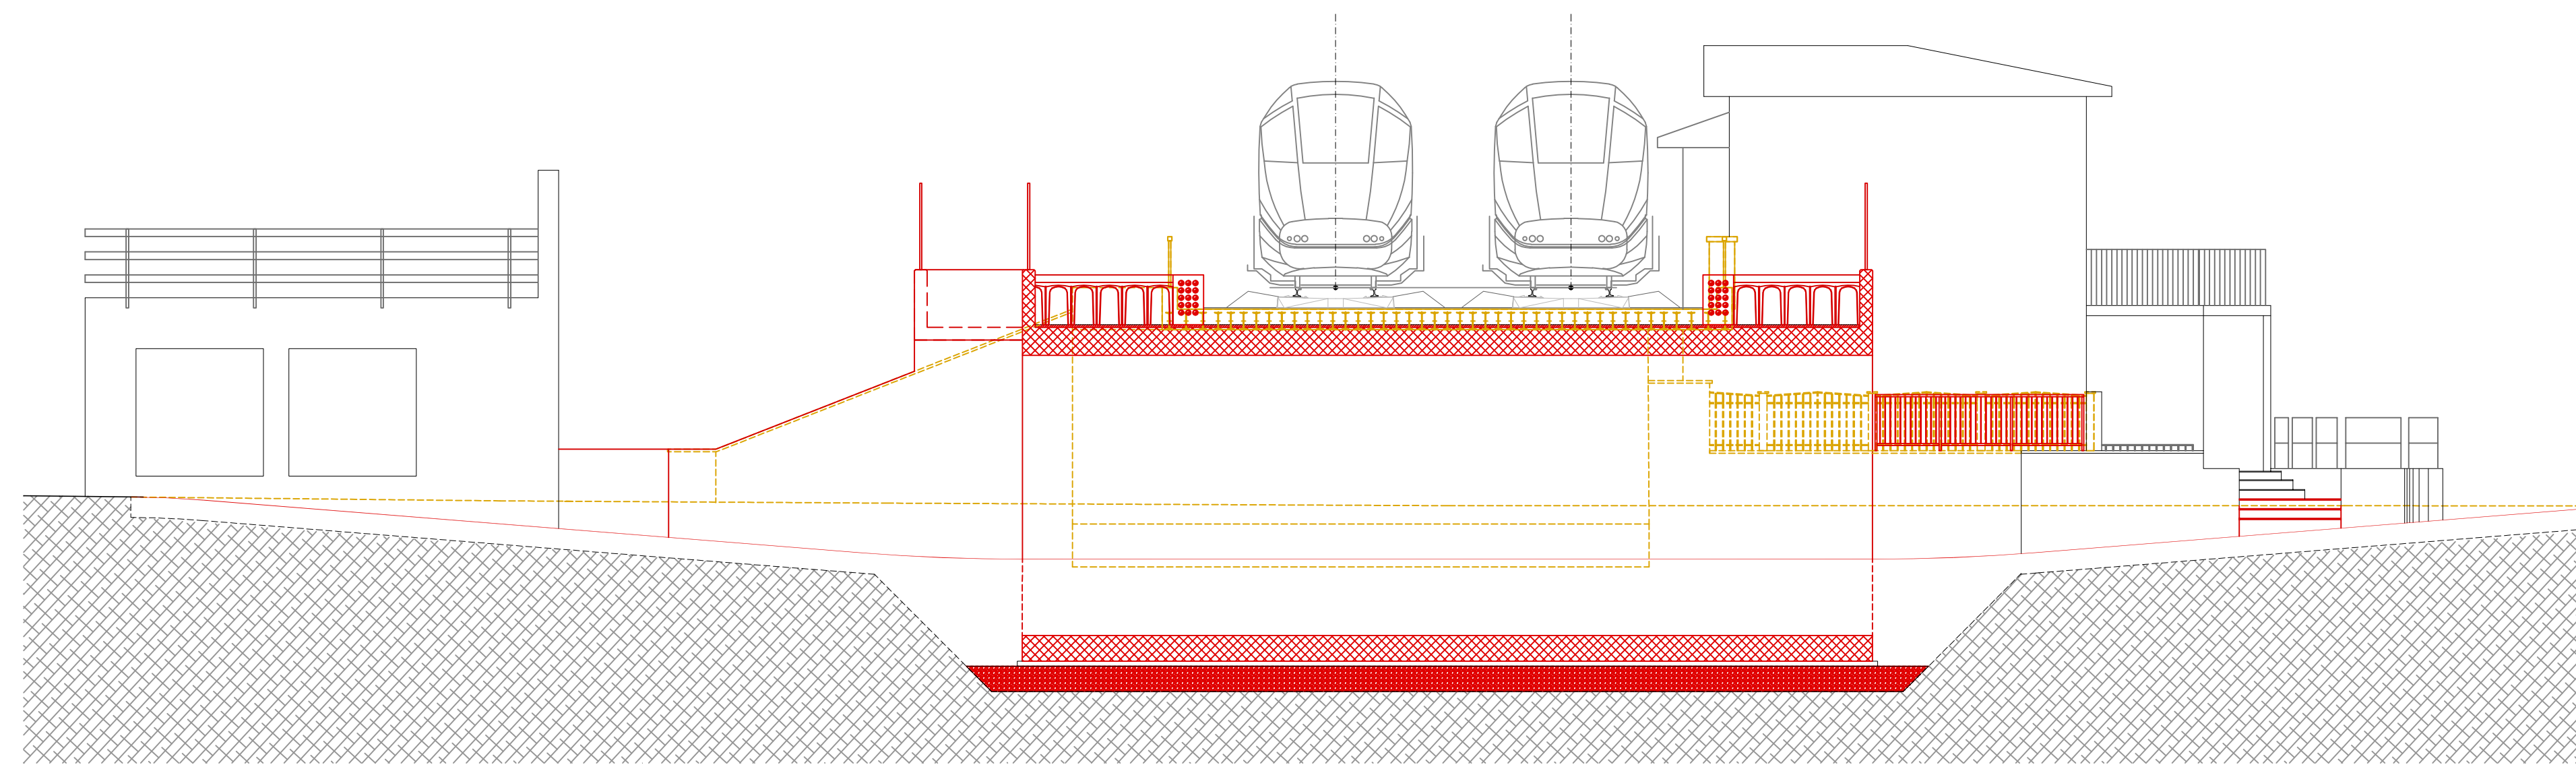

SEZIONE B-B - RAFFRONTO
scala 1:100

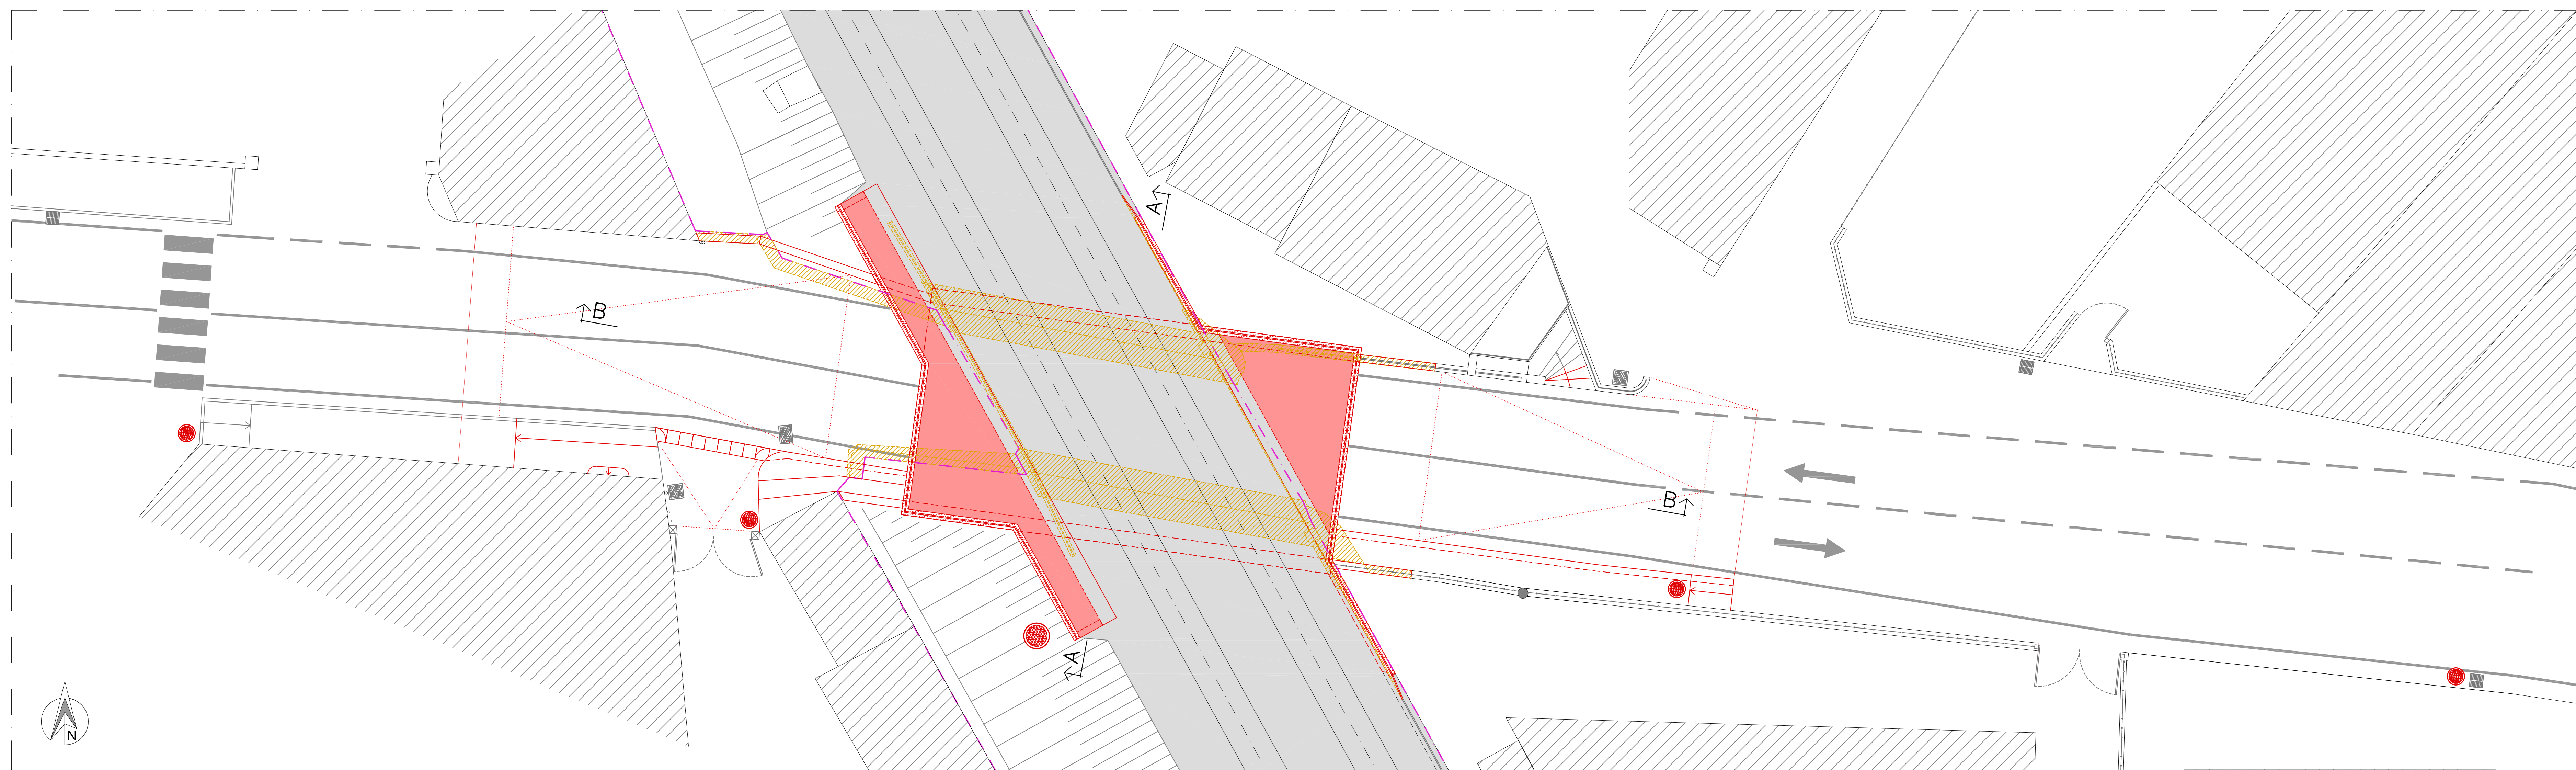

PIANTA PIANO FERROVIARIO - RAFFRONTO
scala 1:100

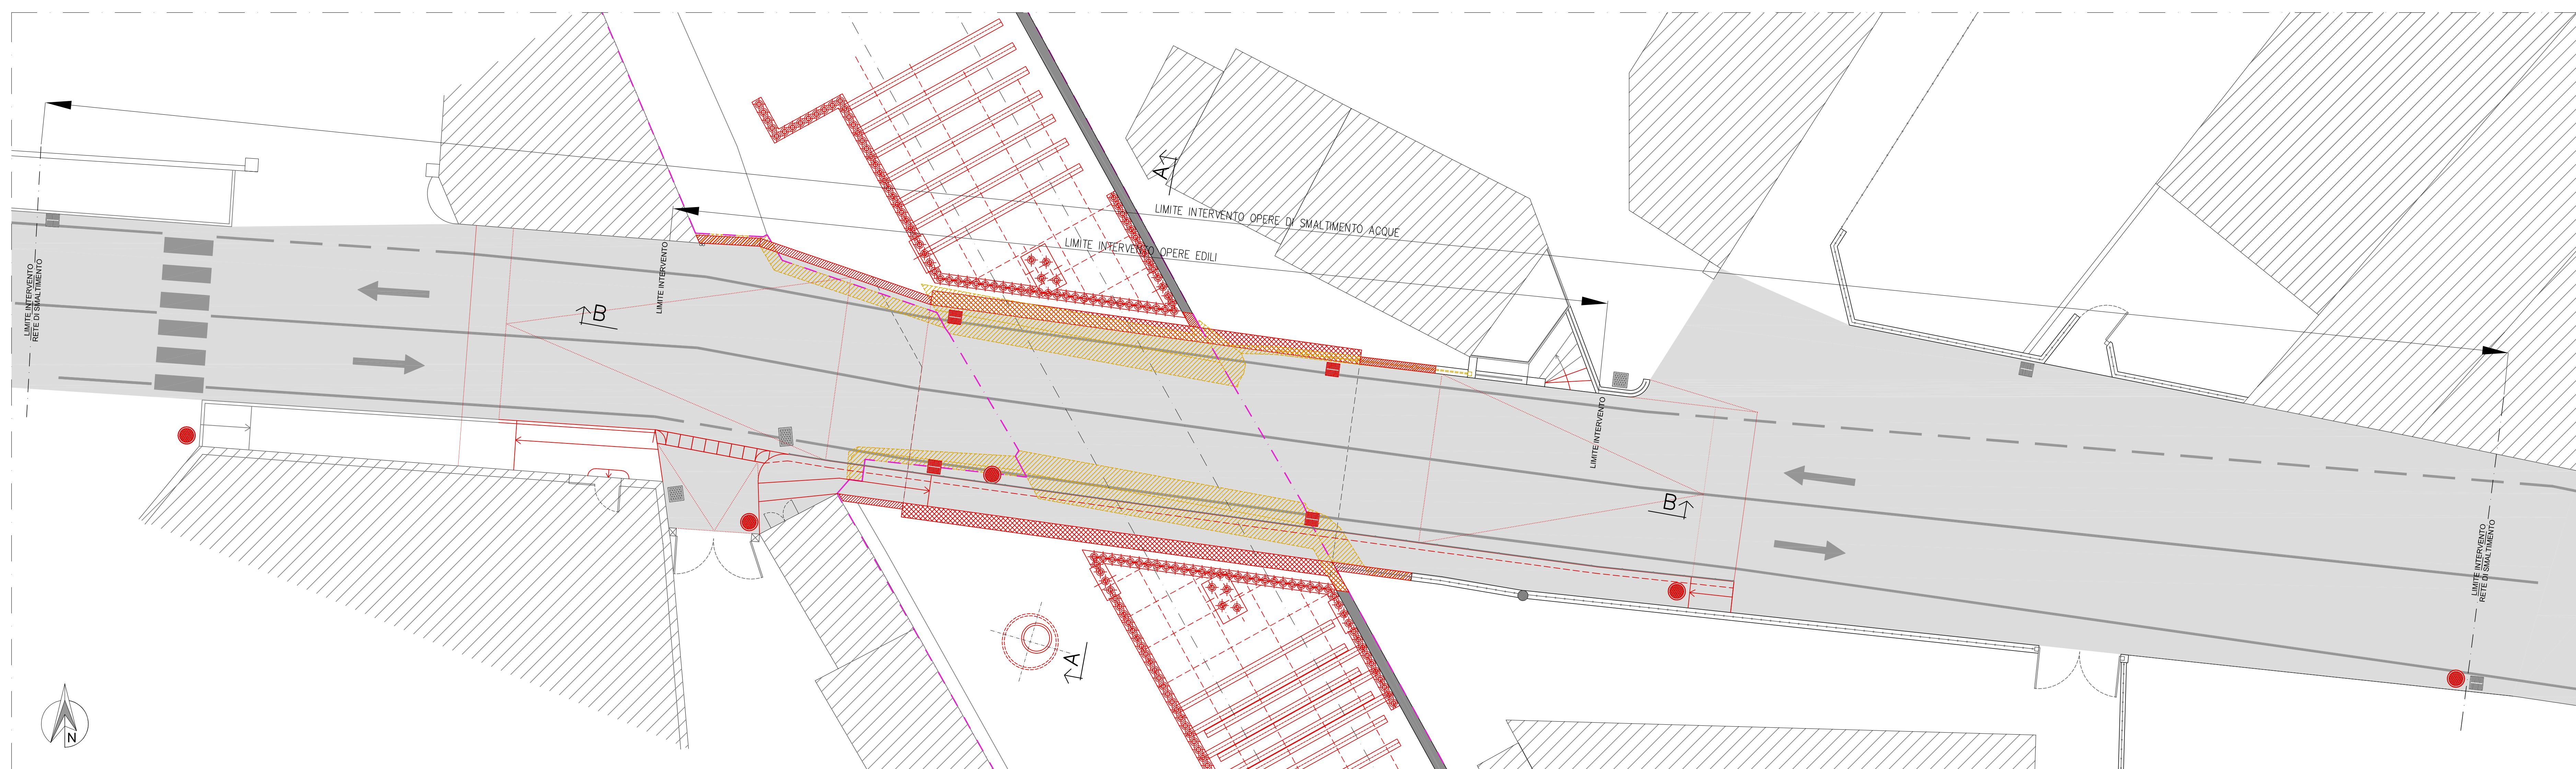

PIANTA PIANO VIABILITA' - RAFFRONTO
scala 1:100

LEGENDA

	DEMOLIZIONI
	COSTRUZIONI

Regione Lombardia
Direzione Generale Infrastrutture e Mobilità

FERROVIENORD
FNMGROUP

NORD_ING
FNMGROUP

CORRETTORI	LEV. PROGETTAZIONE	SE. P. DISEGNO	PROGETTO	CATEGORIA	REVISIONI	SCALA
MS06	E	C	032	0A	01	R0
MS06 - MANUTENZIONE STRAORDINARIA SEDE E MANUFATTI DI LINEA Progetto Esecutivo						
SOTTOPASSO VEICOLARE DI VIA IV NOVEMBRE - TRADATE (VA) INTERVENTO PIANTE E SEZIONI						
Revisioni	Data	Descrizione	Redatto	Controllato		
3	-	-	-	-		
2	-	-	-	-		
1	-	-	-	-		
0	01 GIU 2018	PRIMA EMISSIONE	-	RS		
NORD_ING	FERROVIENORD					
Progettista	Collaborazione	REVISIONI	APPROVATO	DATA		
NORD_ING	ETI	Bianchi	Laurenti	02/2018		
0289-2018						