




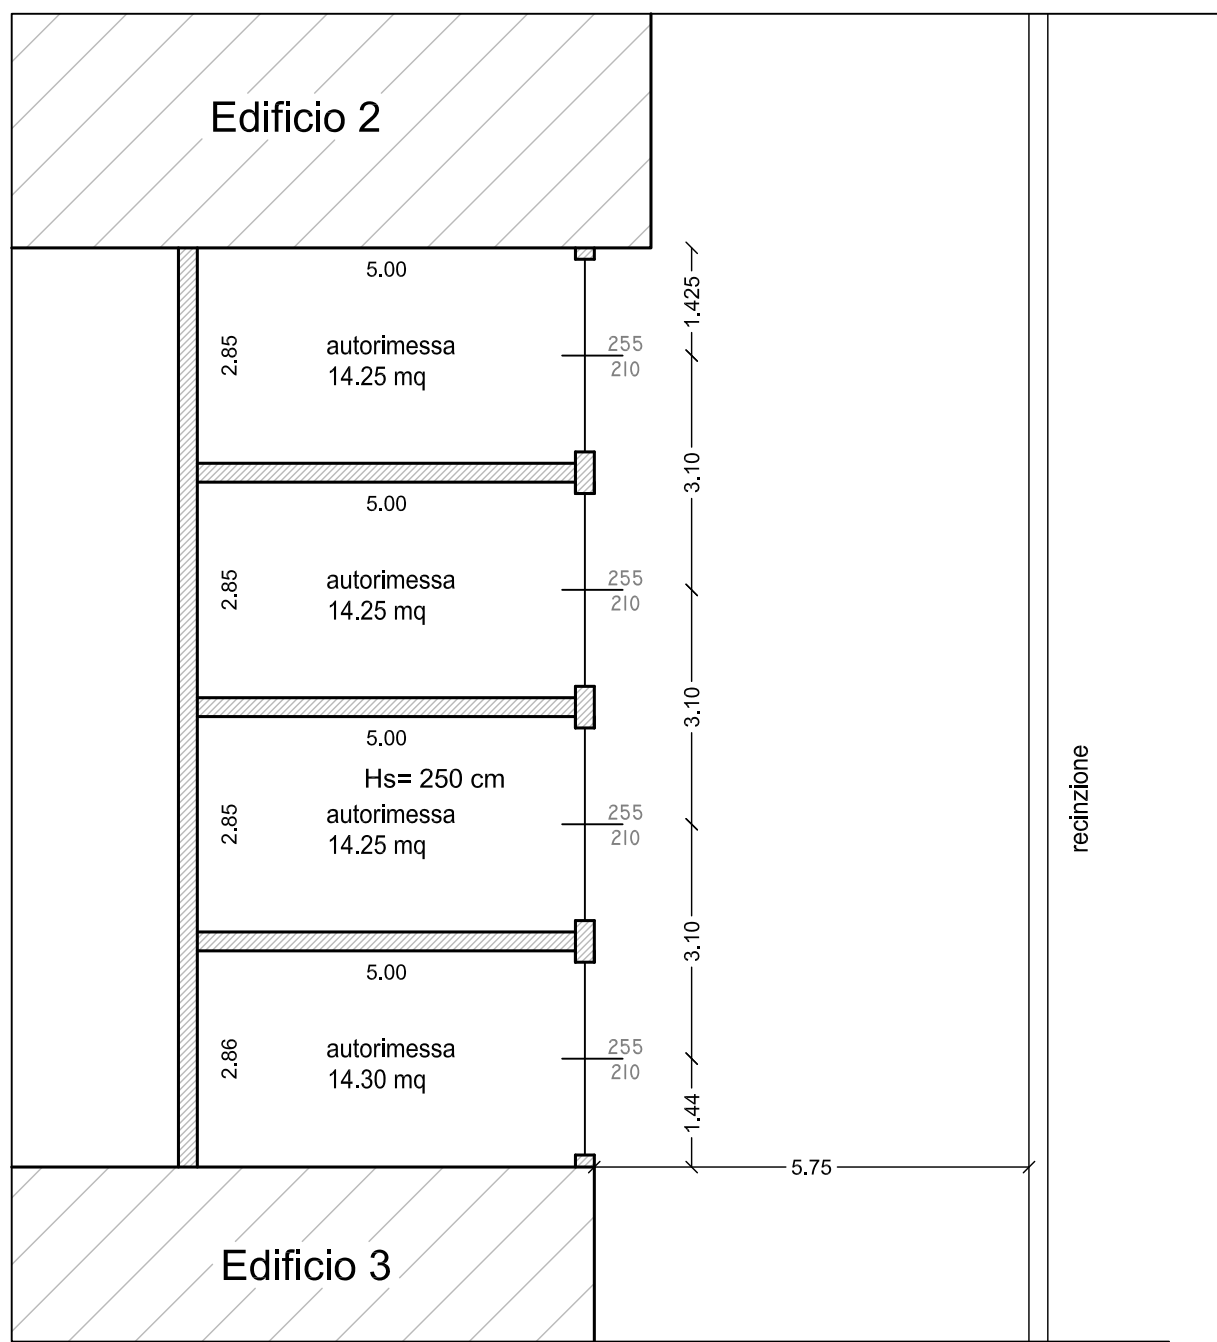


Pianta rimessa auto private (nuova)
(scala 1:100)

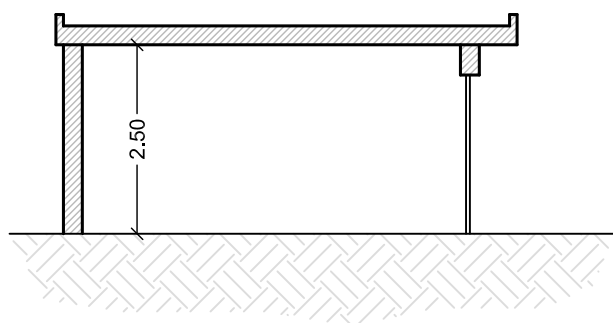


Sezione rimessa auto private (nuova)
(scala 1:100)

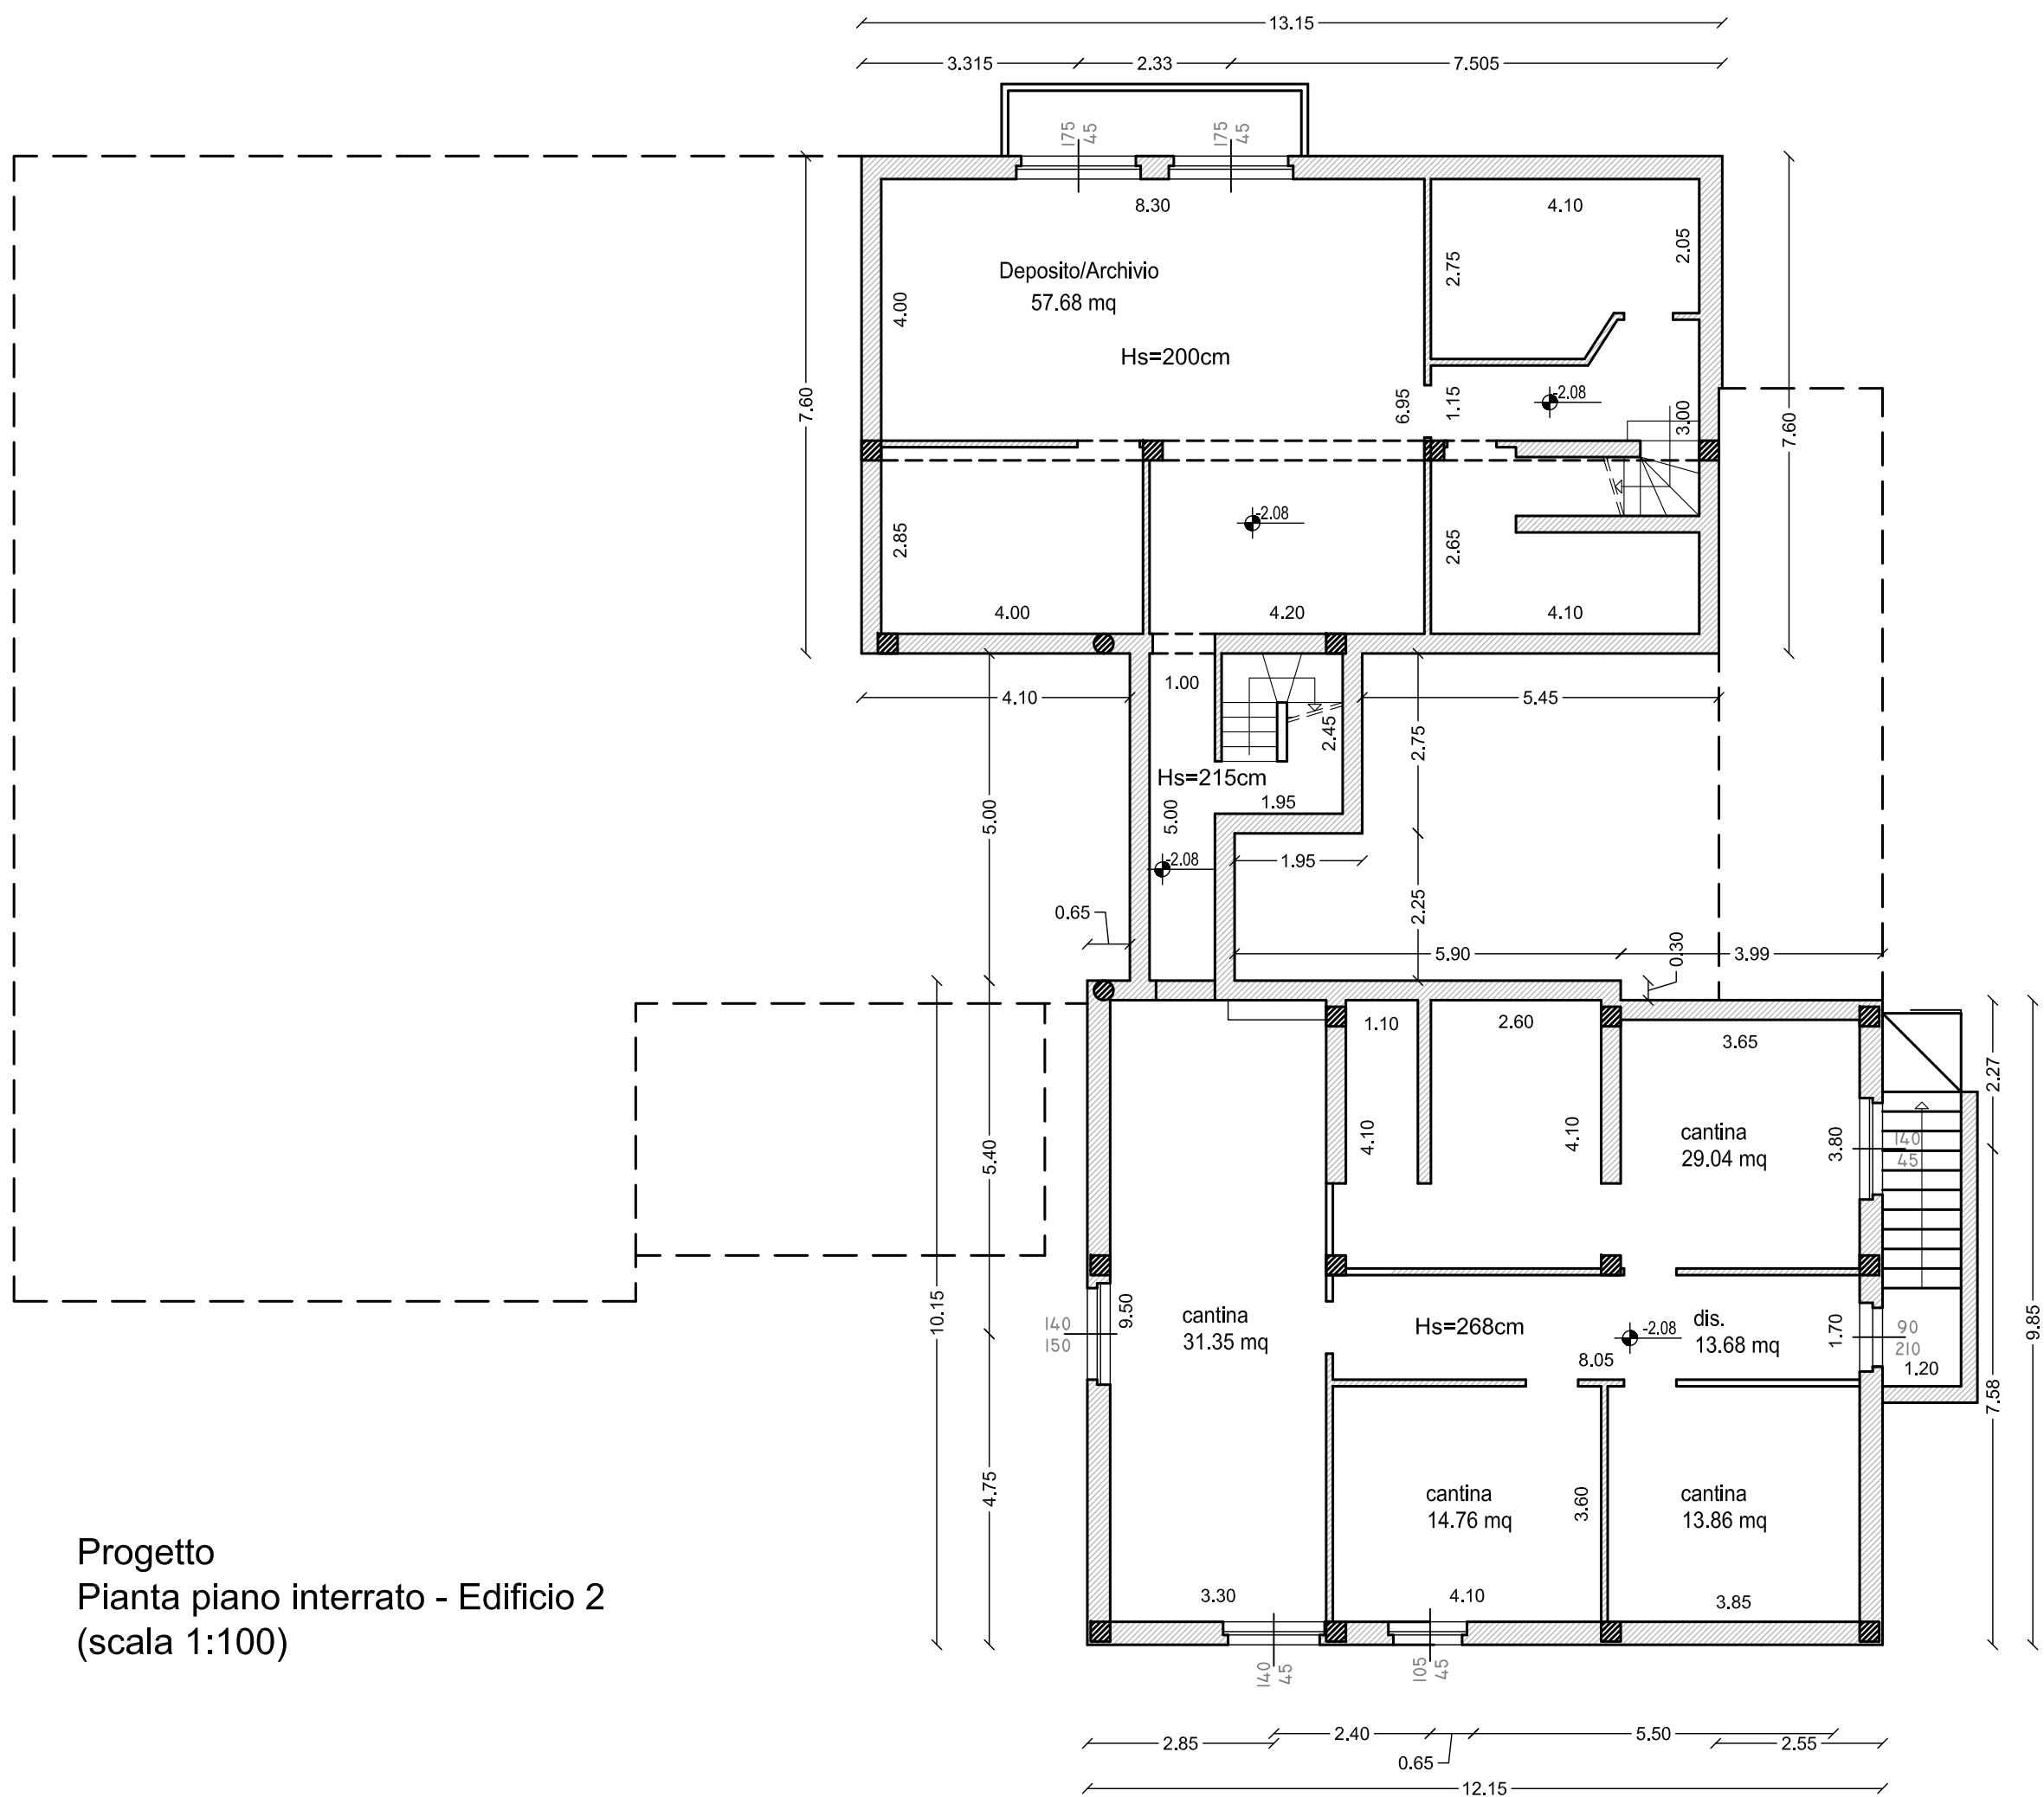

Progetto
Pianta piano interrato - Edificio 2
(scala 1:100)

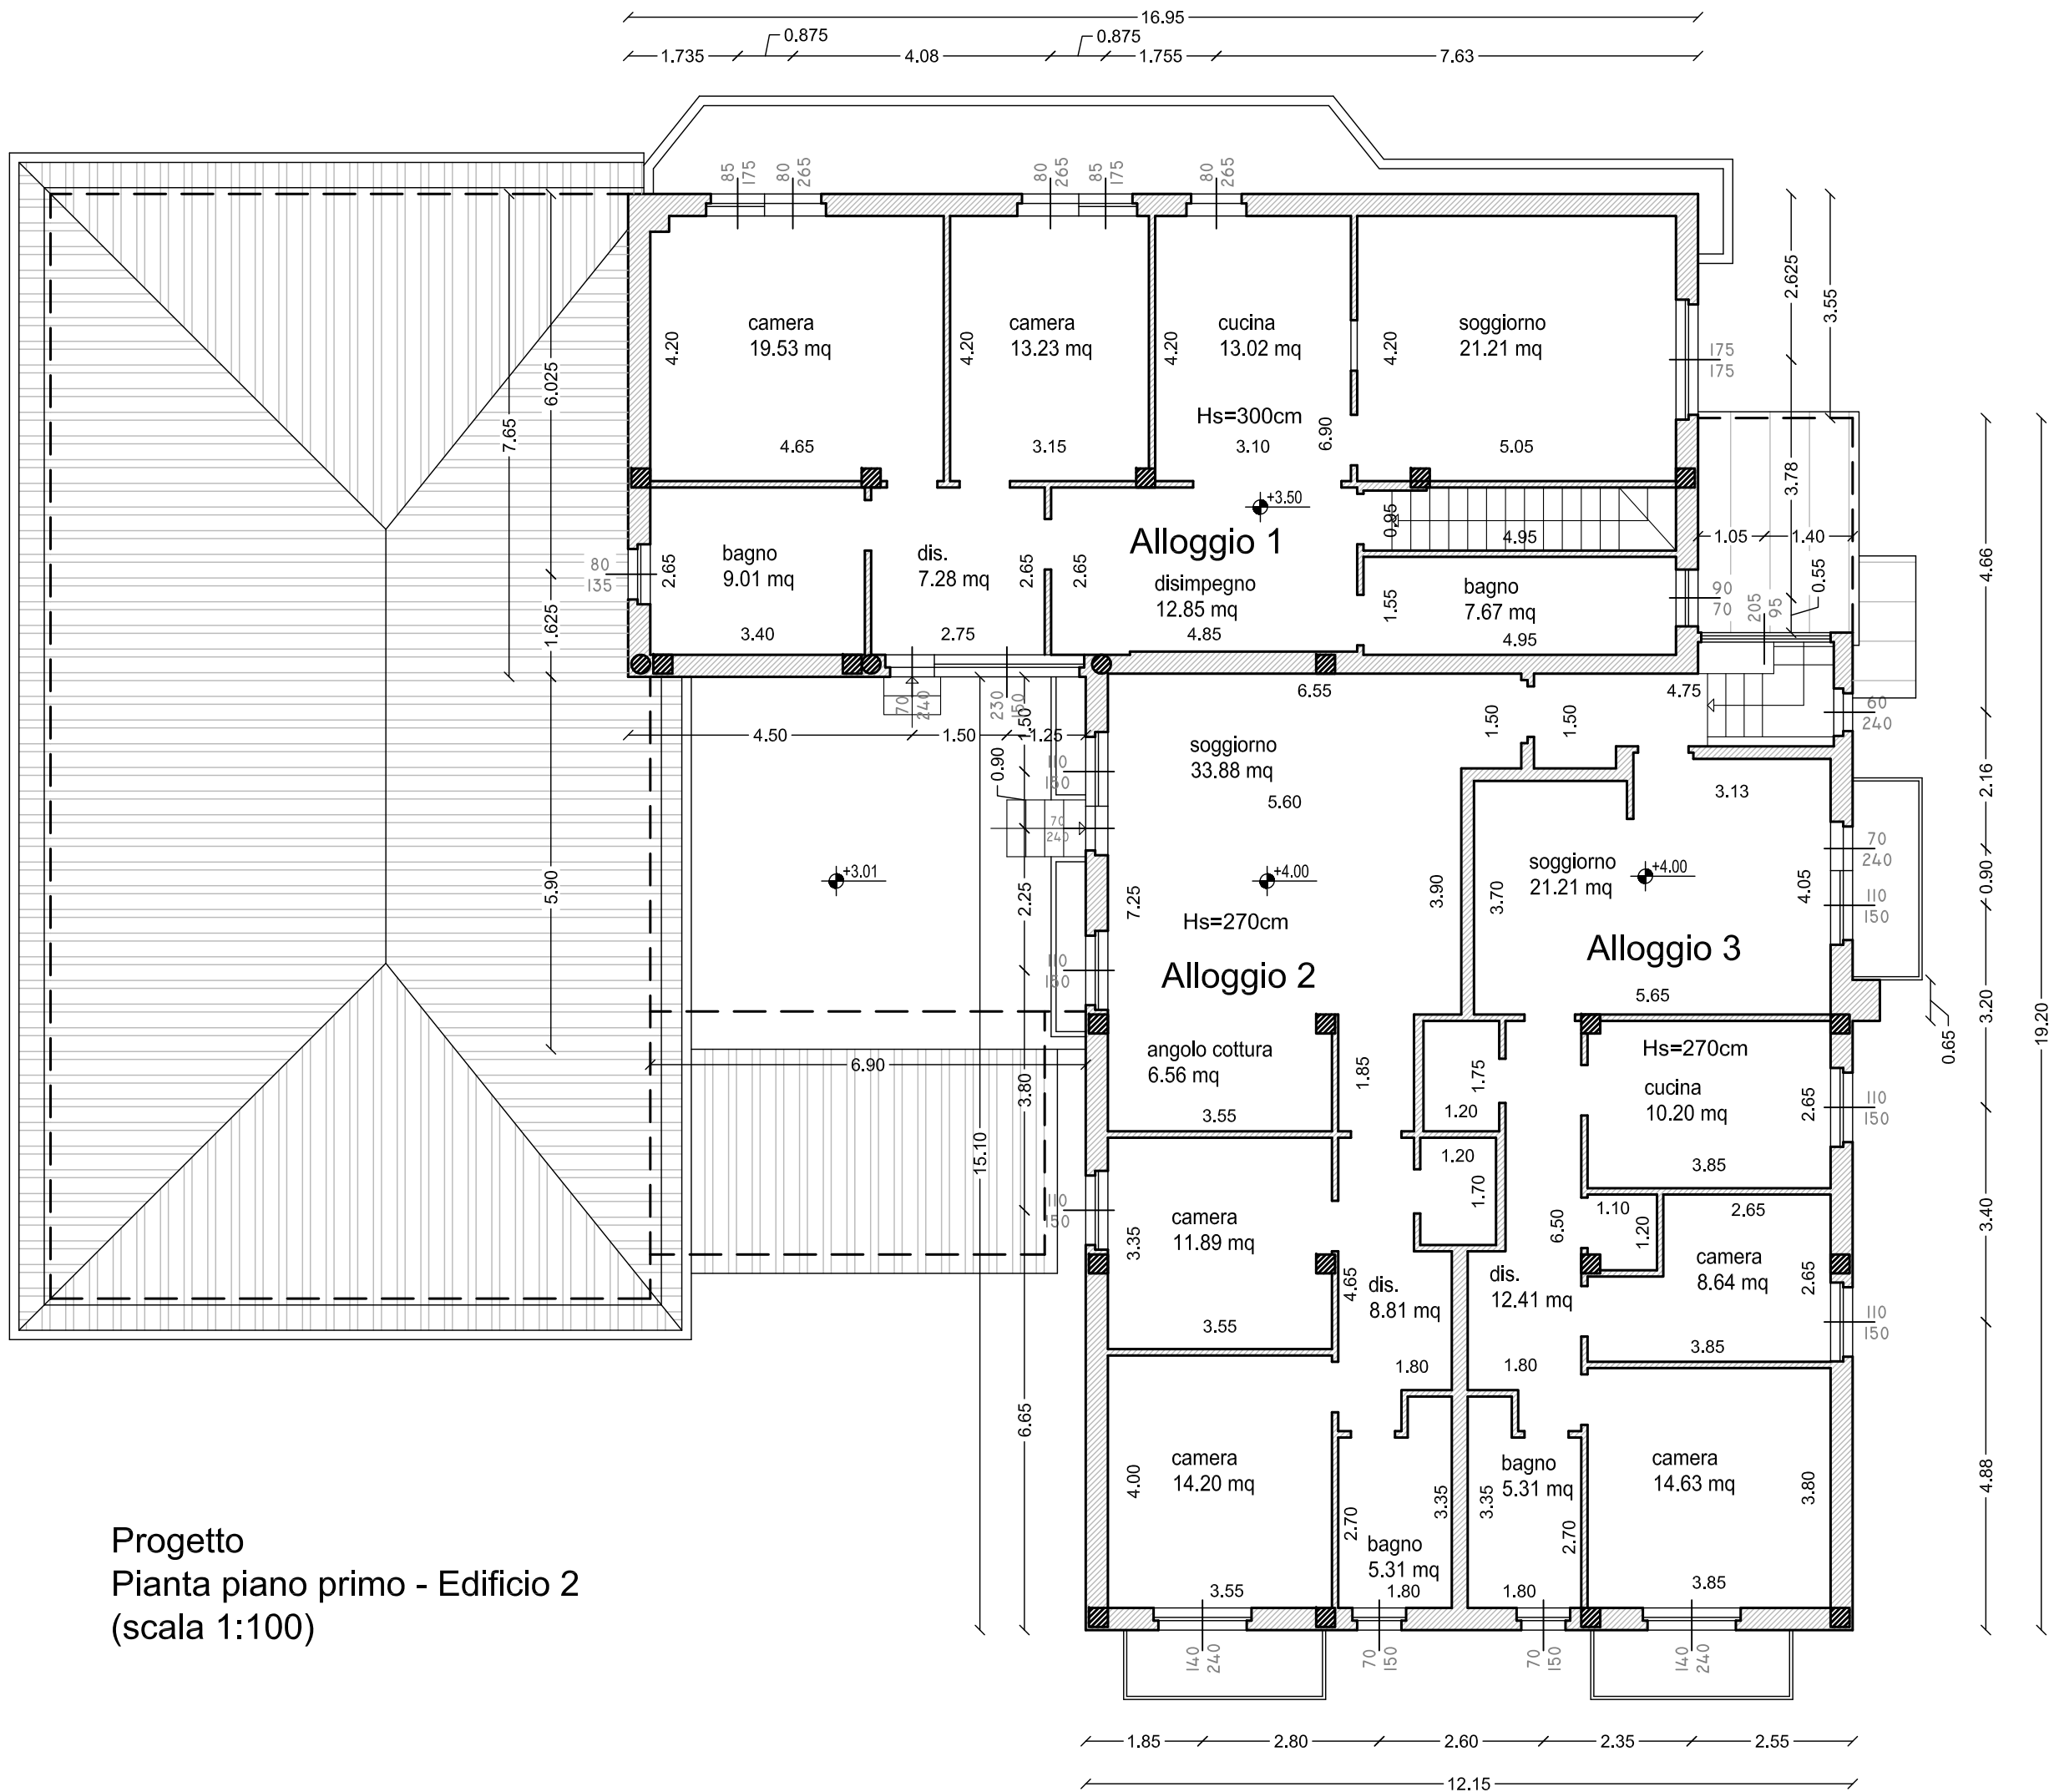



Progetto
Pianta piano primo - Edificio 2
(scala 1:100)

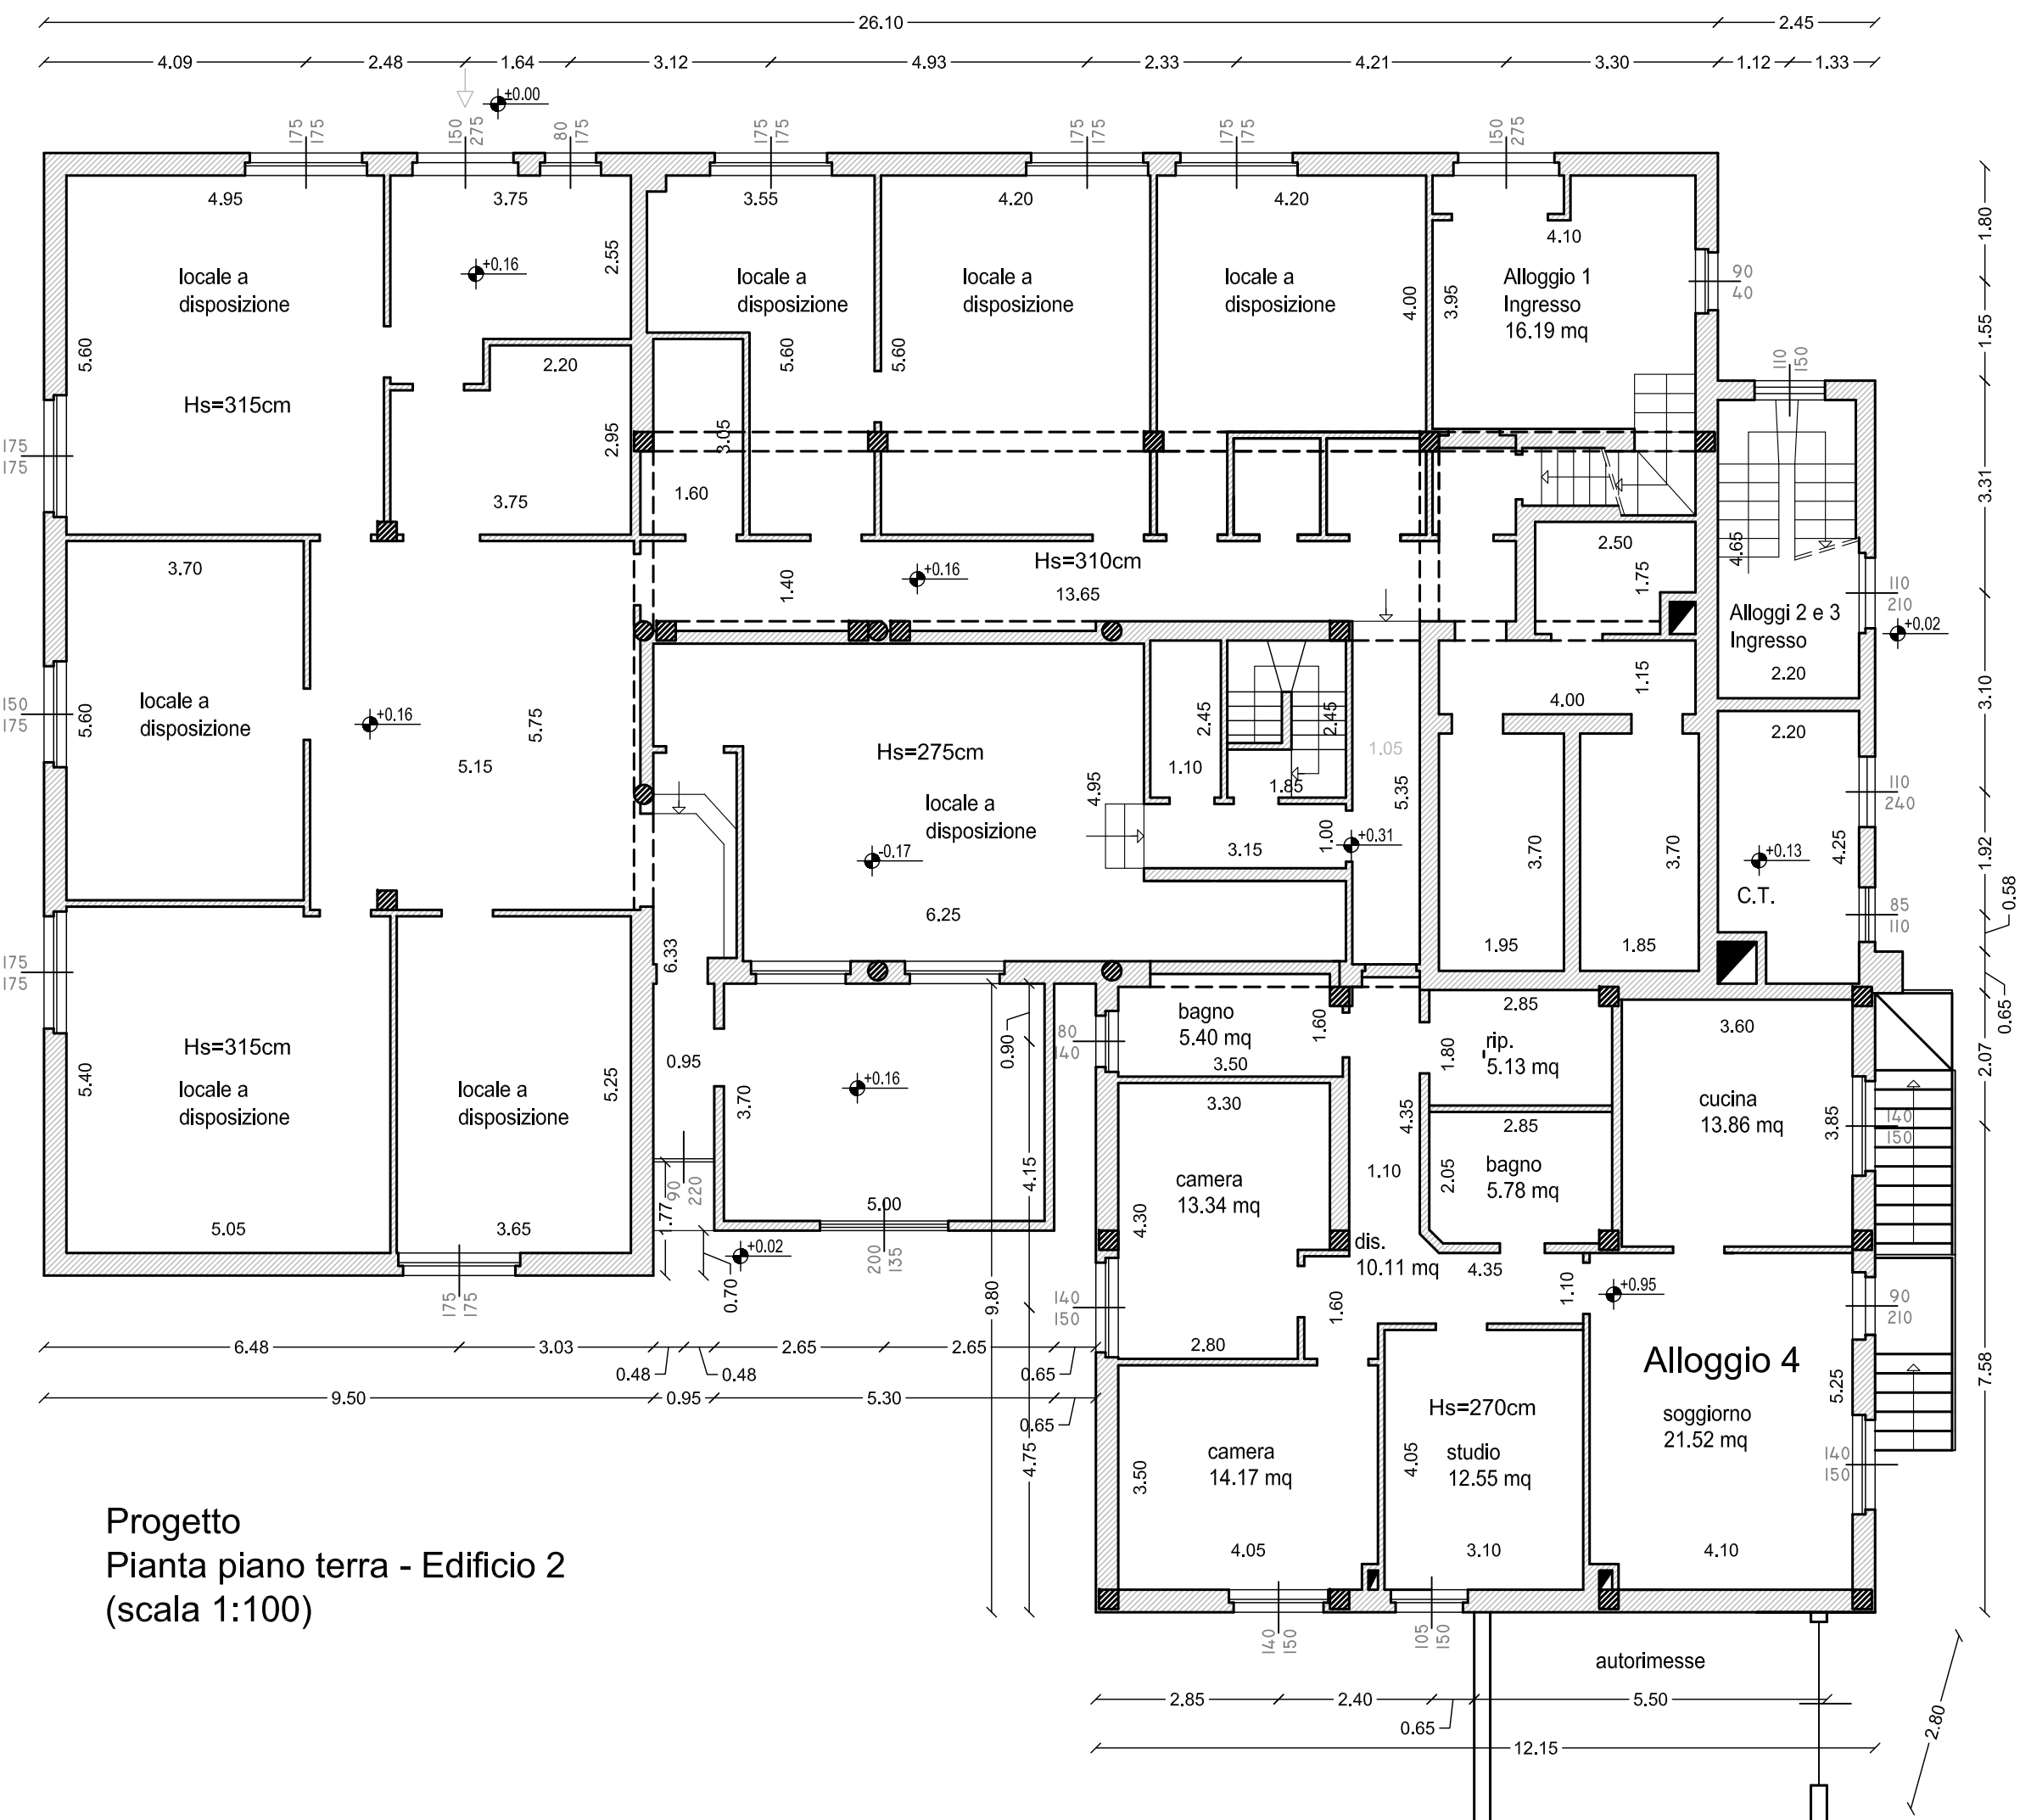

Progetto
Pianta piano terra - Edificio 2
(scala 1:100)

Legenda

- Pilastri e strutture verticali in c.a.
- Hs = Altezza netta di interpiano
- Quota altimetrica

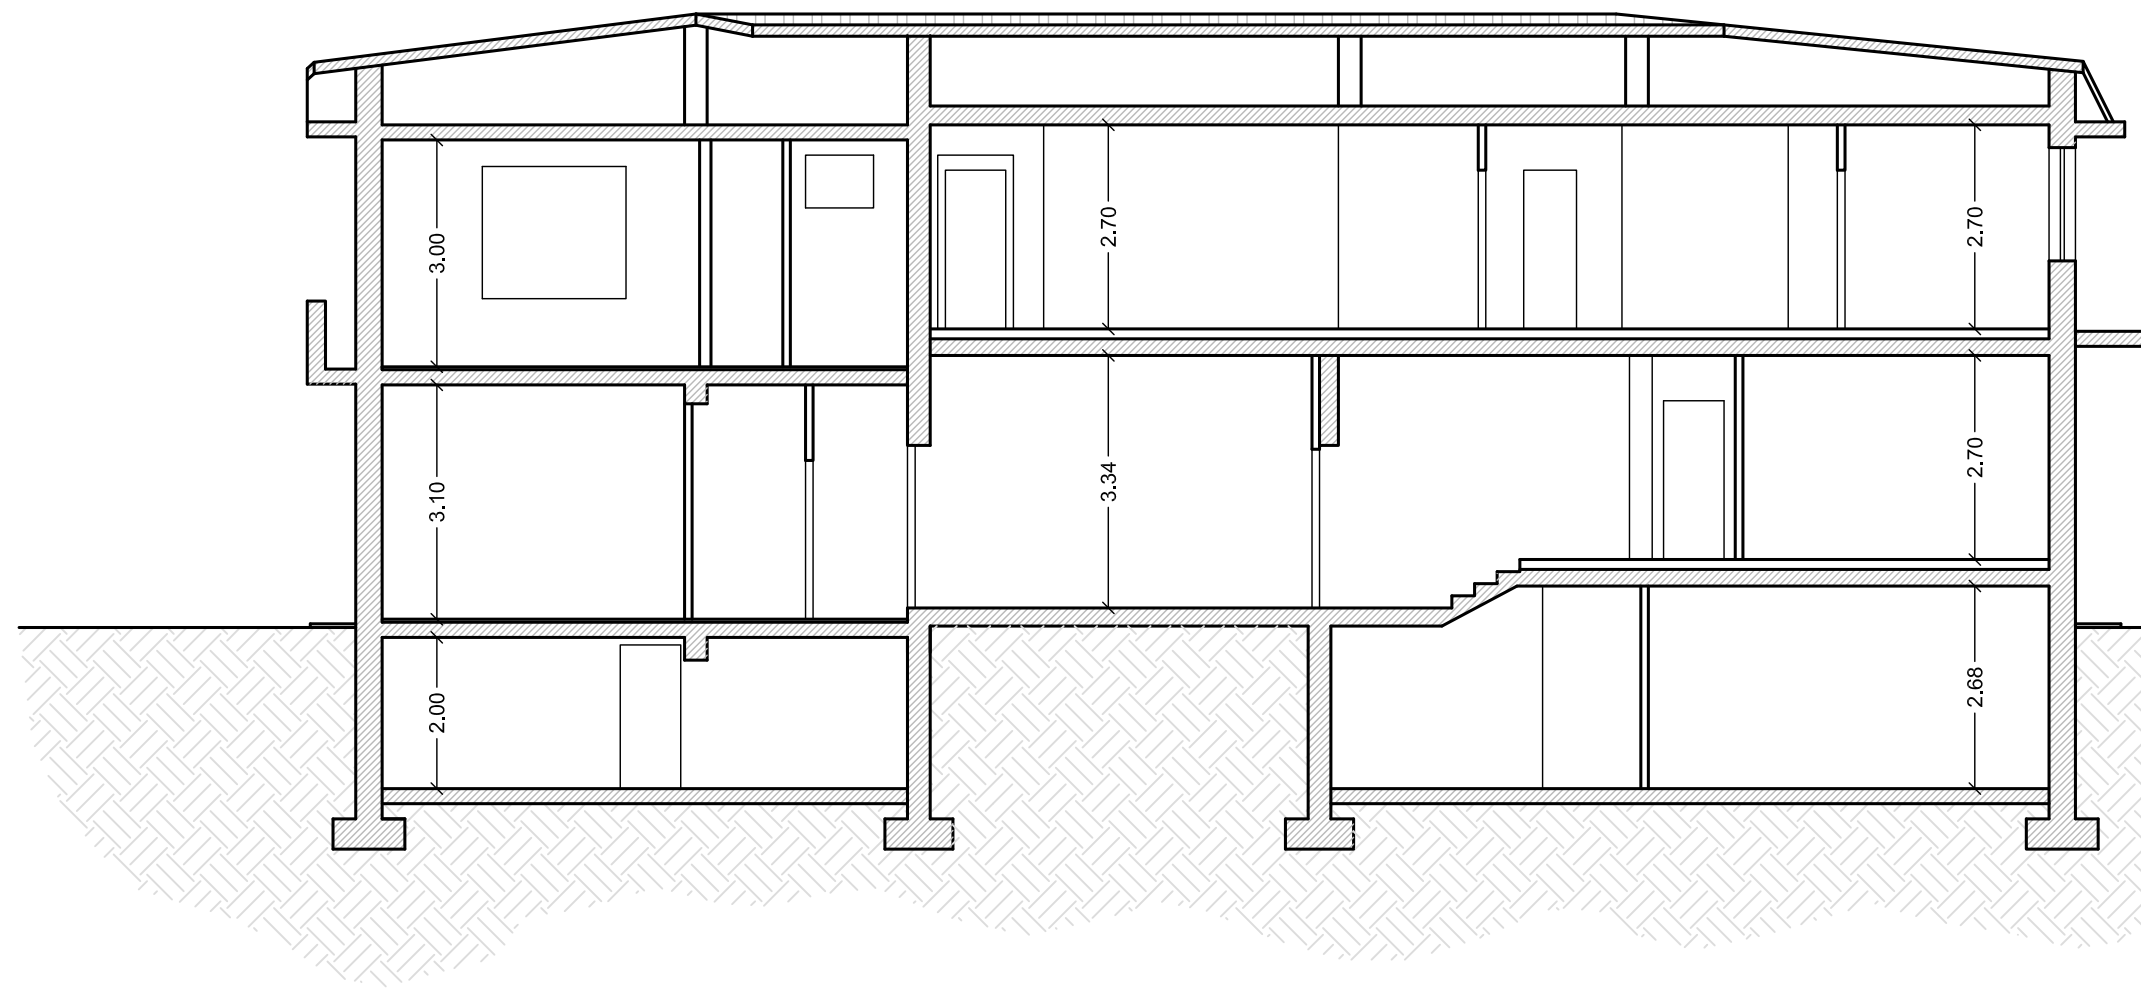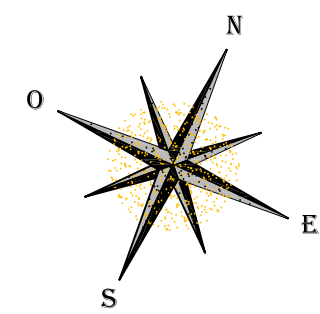

Sezione longitudinale - Edificio 2 (invariata)
(scala 1:100)

Il Committente: Comune di Tradate Piazza Mazzini, 6 21049 - Tradate (VA)		Il Progettista: Ing. CARLO DAMIANO ROSSI	
ubicazione intervento: via: B. Passerini foglio: 916		Collaboratori: geom. Valentina Martini	
Comune: Tradate (VA) mapp: 1450, 5325, 5326, 5327, 5328, 5329		rit.: file:. software: Autodesk Architectural Desktop 2007 sn: 34129160380	
Ampliamento Tenenza Carabinieri Studio di pre-fattibilità			
elaborato: 2.1	data: 28.01.2021 ago: 18.05.2021	EDIFICIO 2 - Zona Alloggi Pianta, sezione Rimessa auto private - pianta, sezione	
Rossi Ingegneri Associati - via S. Ambrogio 8 - Bolladello - tel. 0331/310025 dr. ing. Lucio Rossi dr. ing. Carlo Damiano Rossi dr. ing. Luca Clemente Rossi			