




**SCHEMI PLANIMETRICI DEGLI EDIFICI IN PROGETTO**  
PIANTA PIANO TERRA scala 1:200

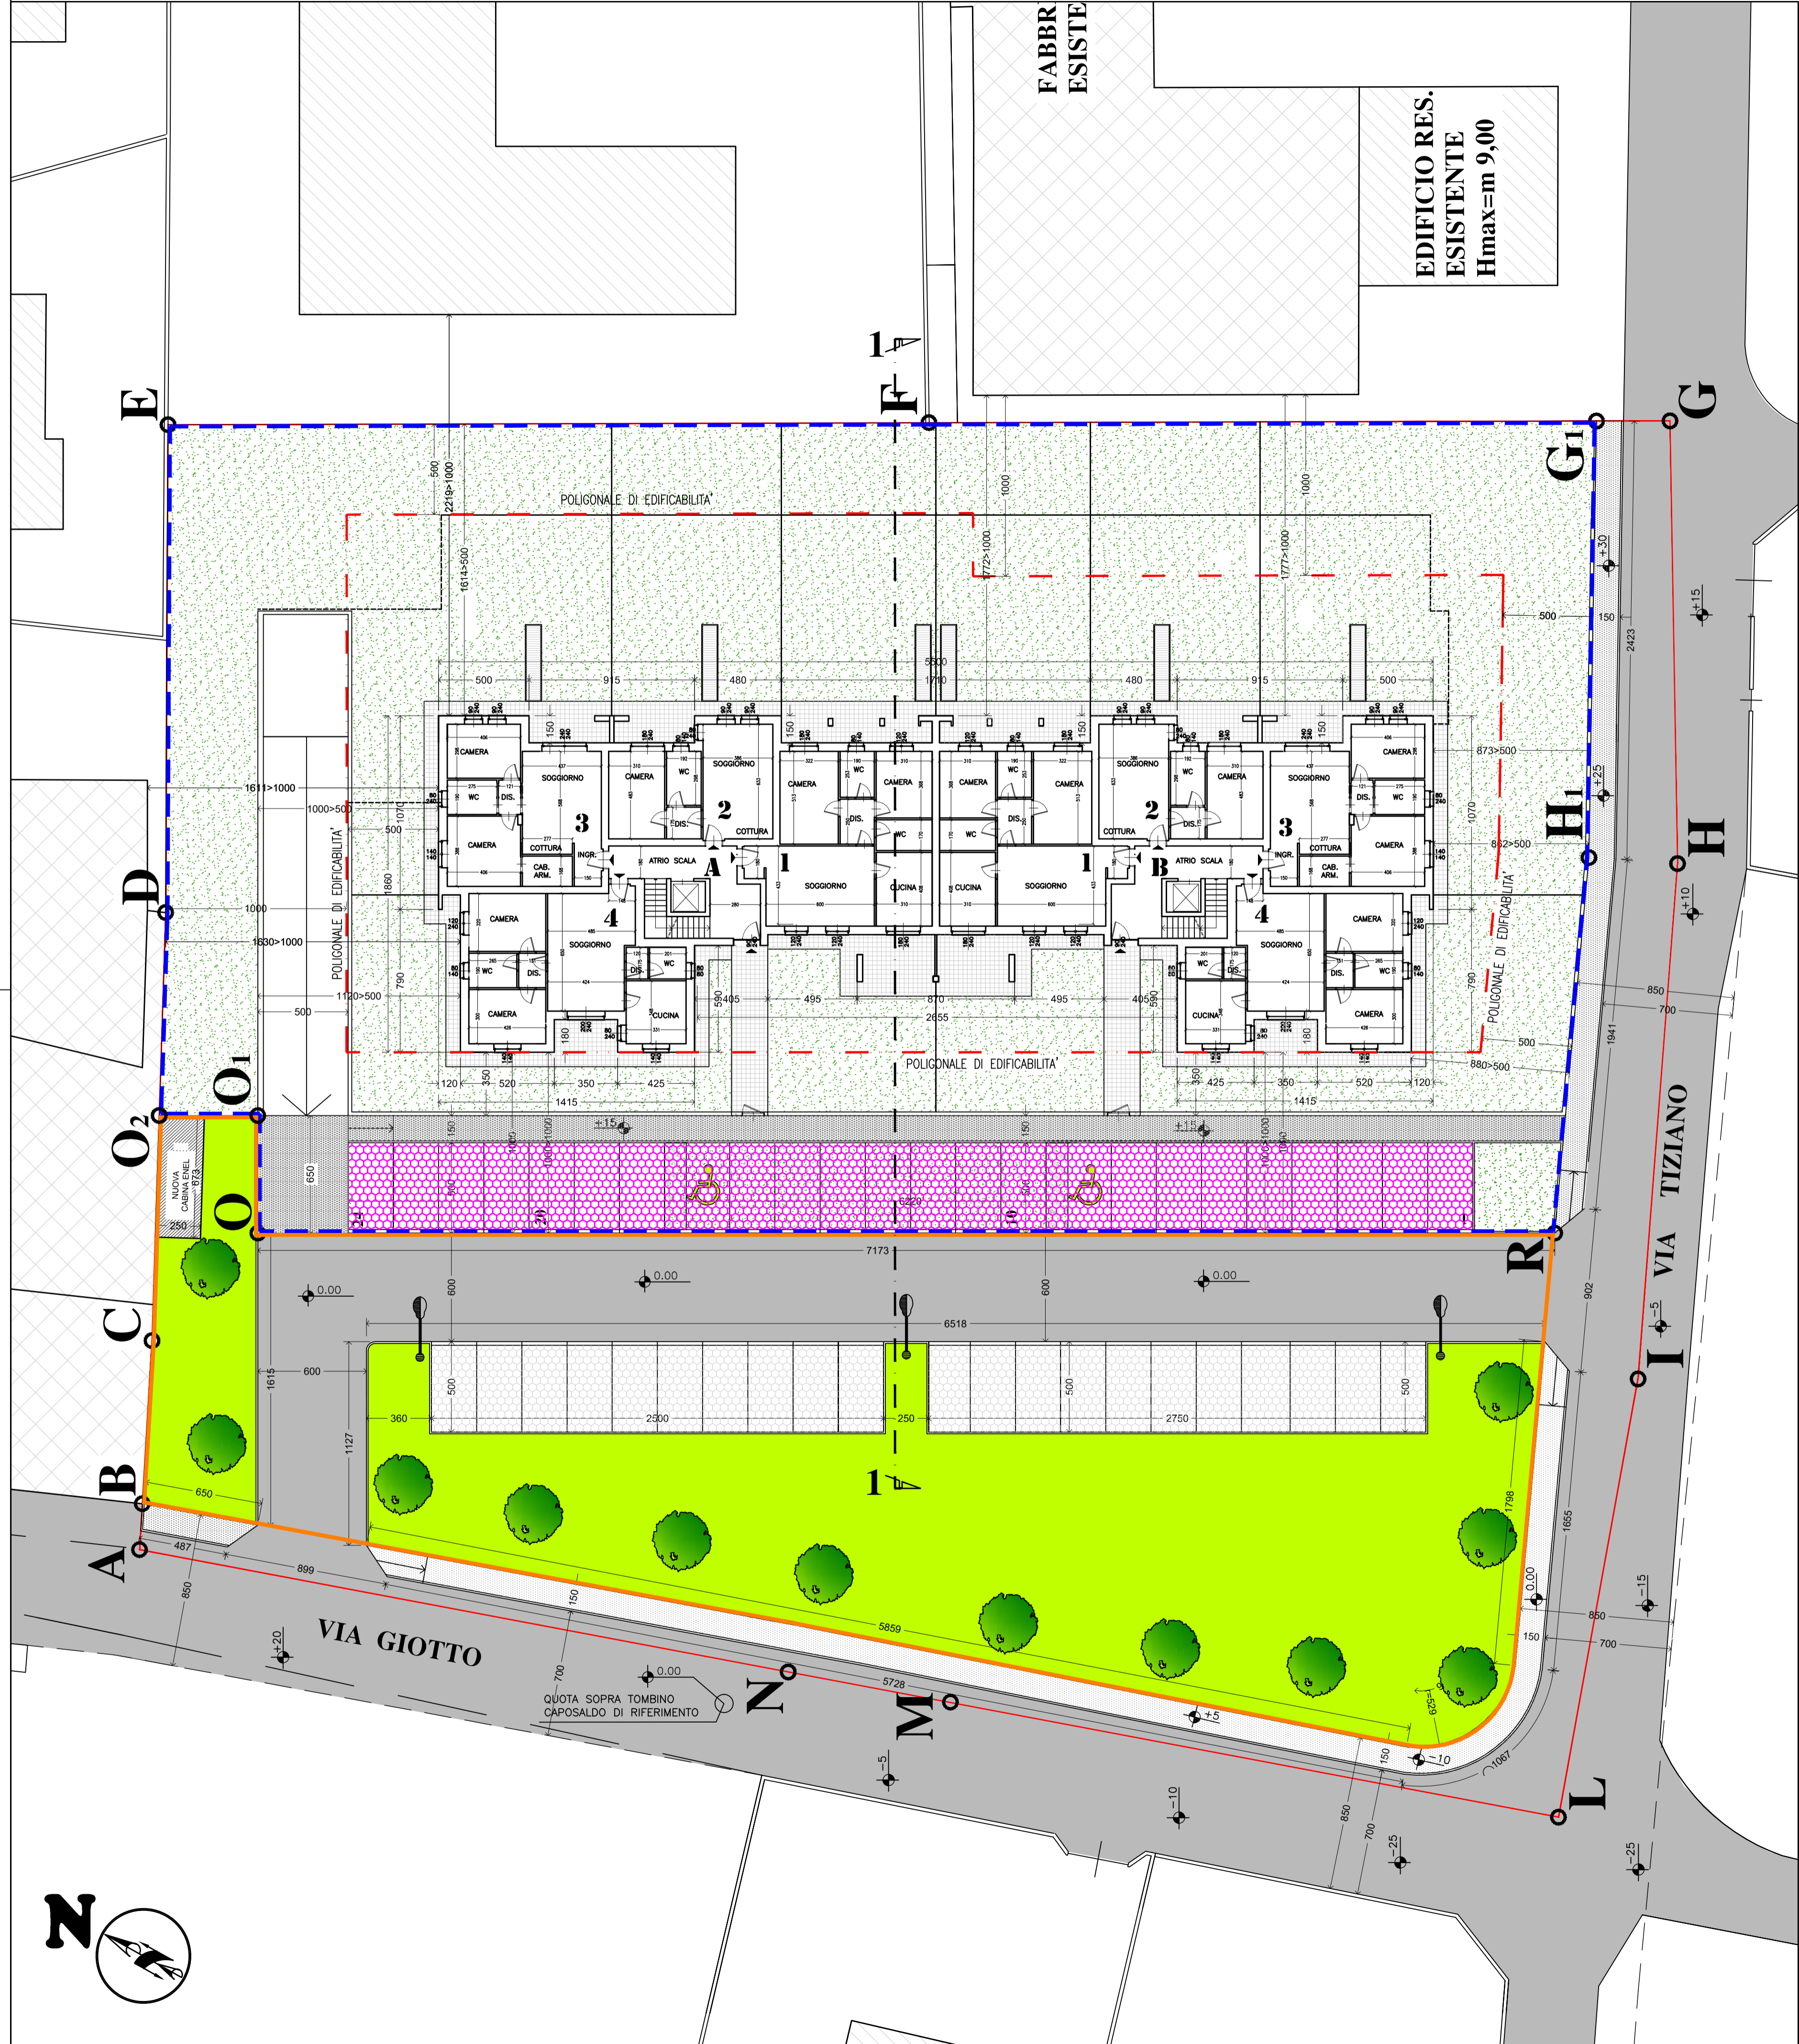


PIANTA PIANO 2° scala 1:200

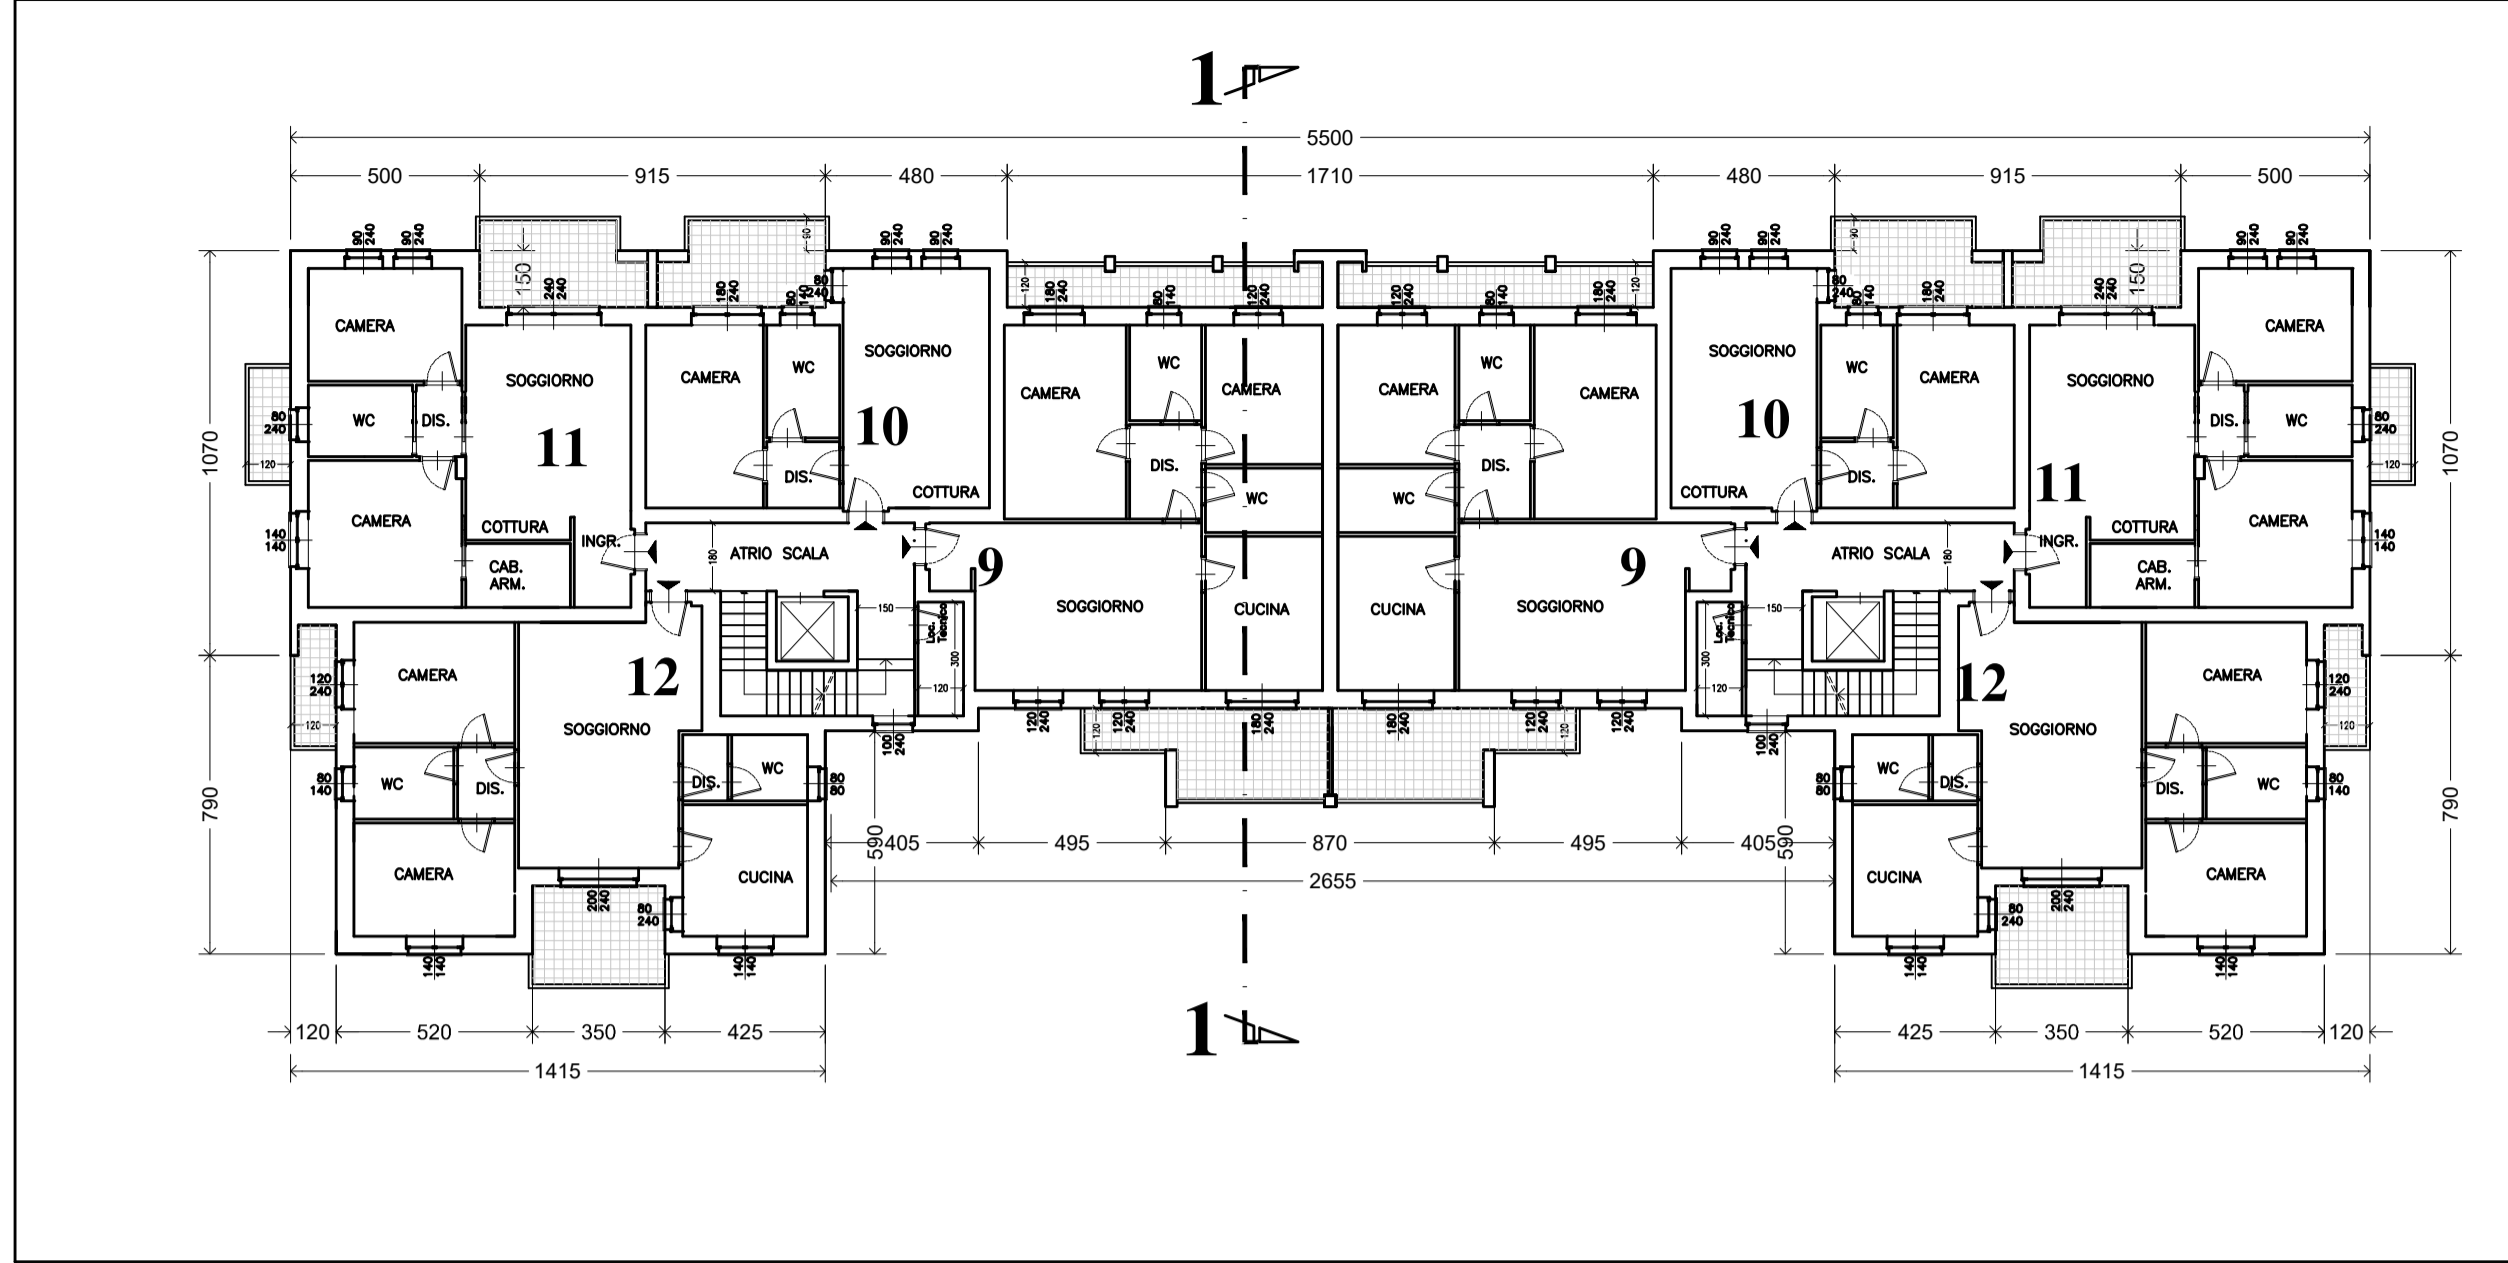

PIANTA PIANO 1° scala 1:200

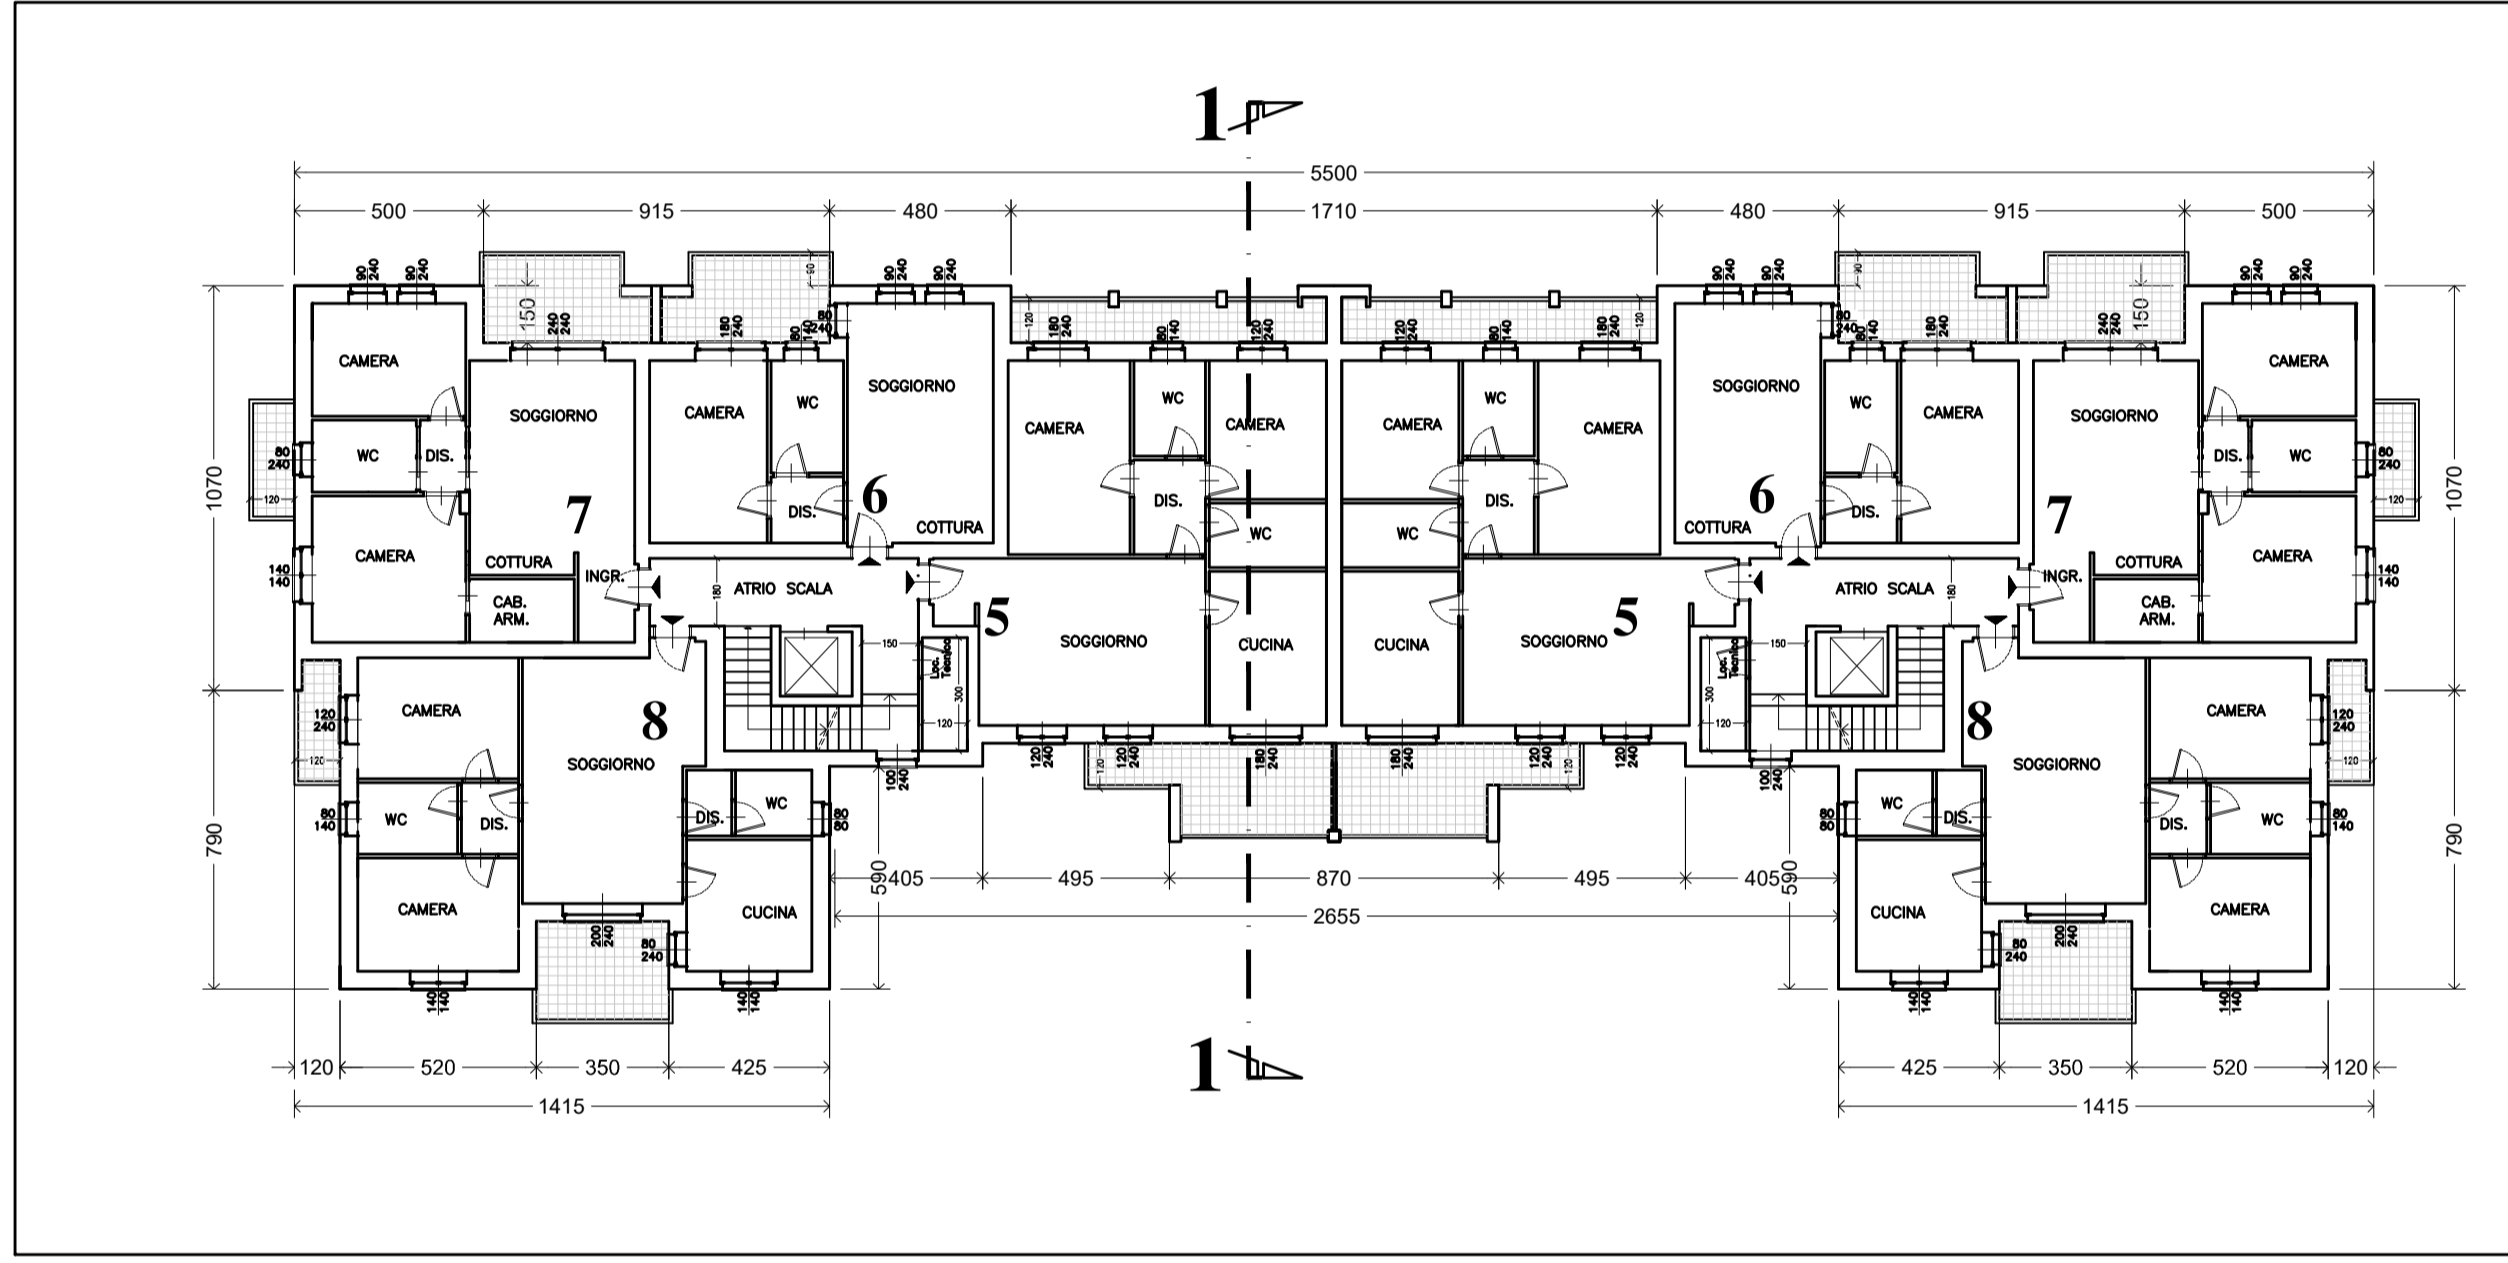

PIANTA PIANO INTERRATO scala 1:200

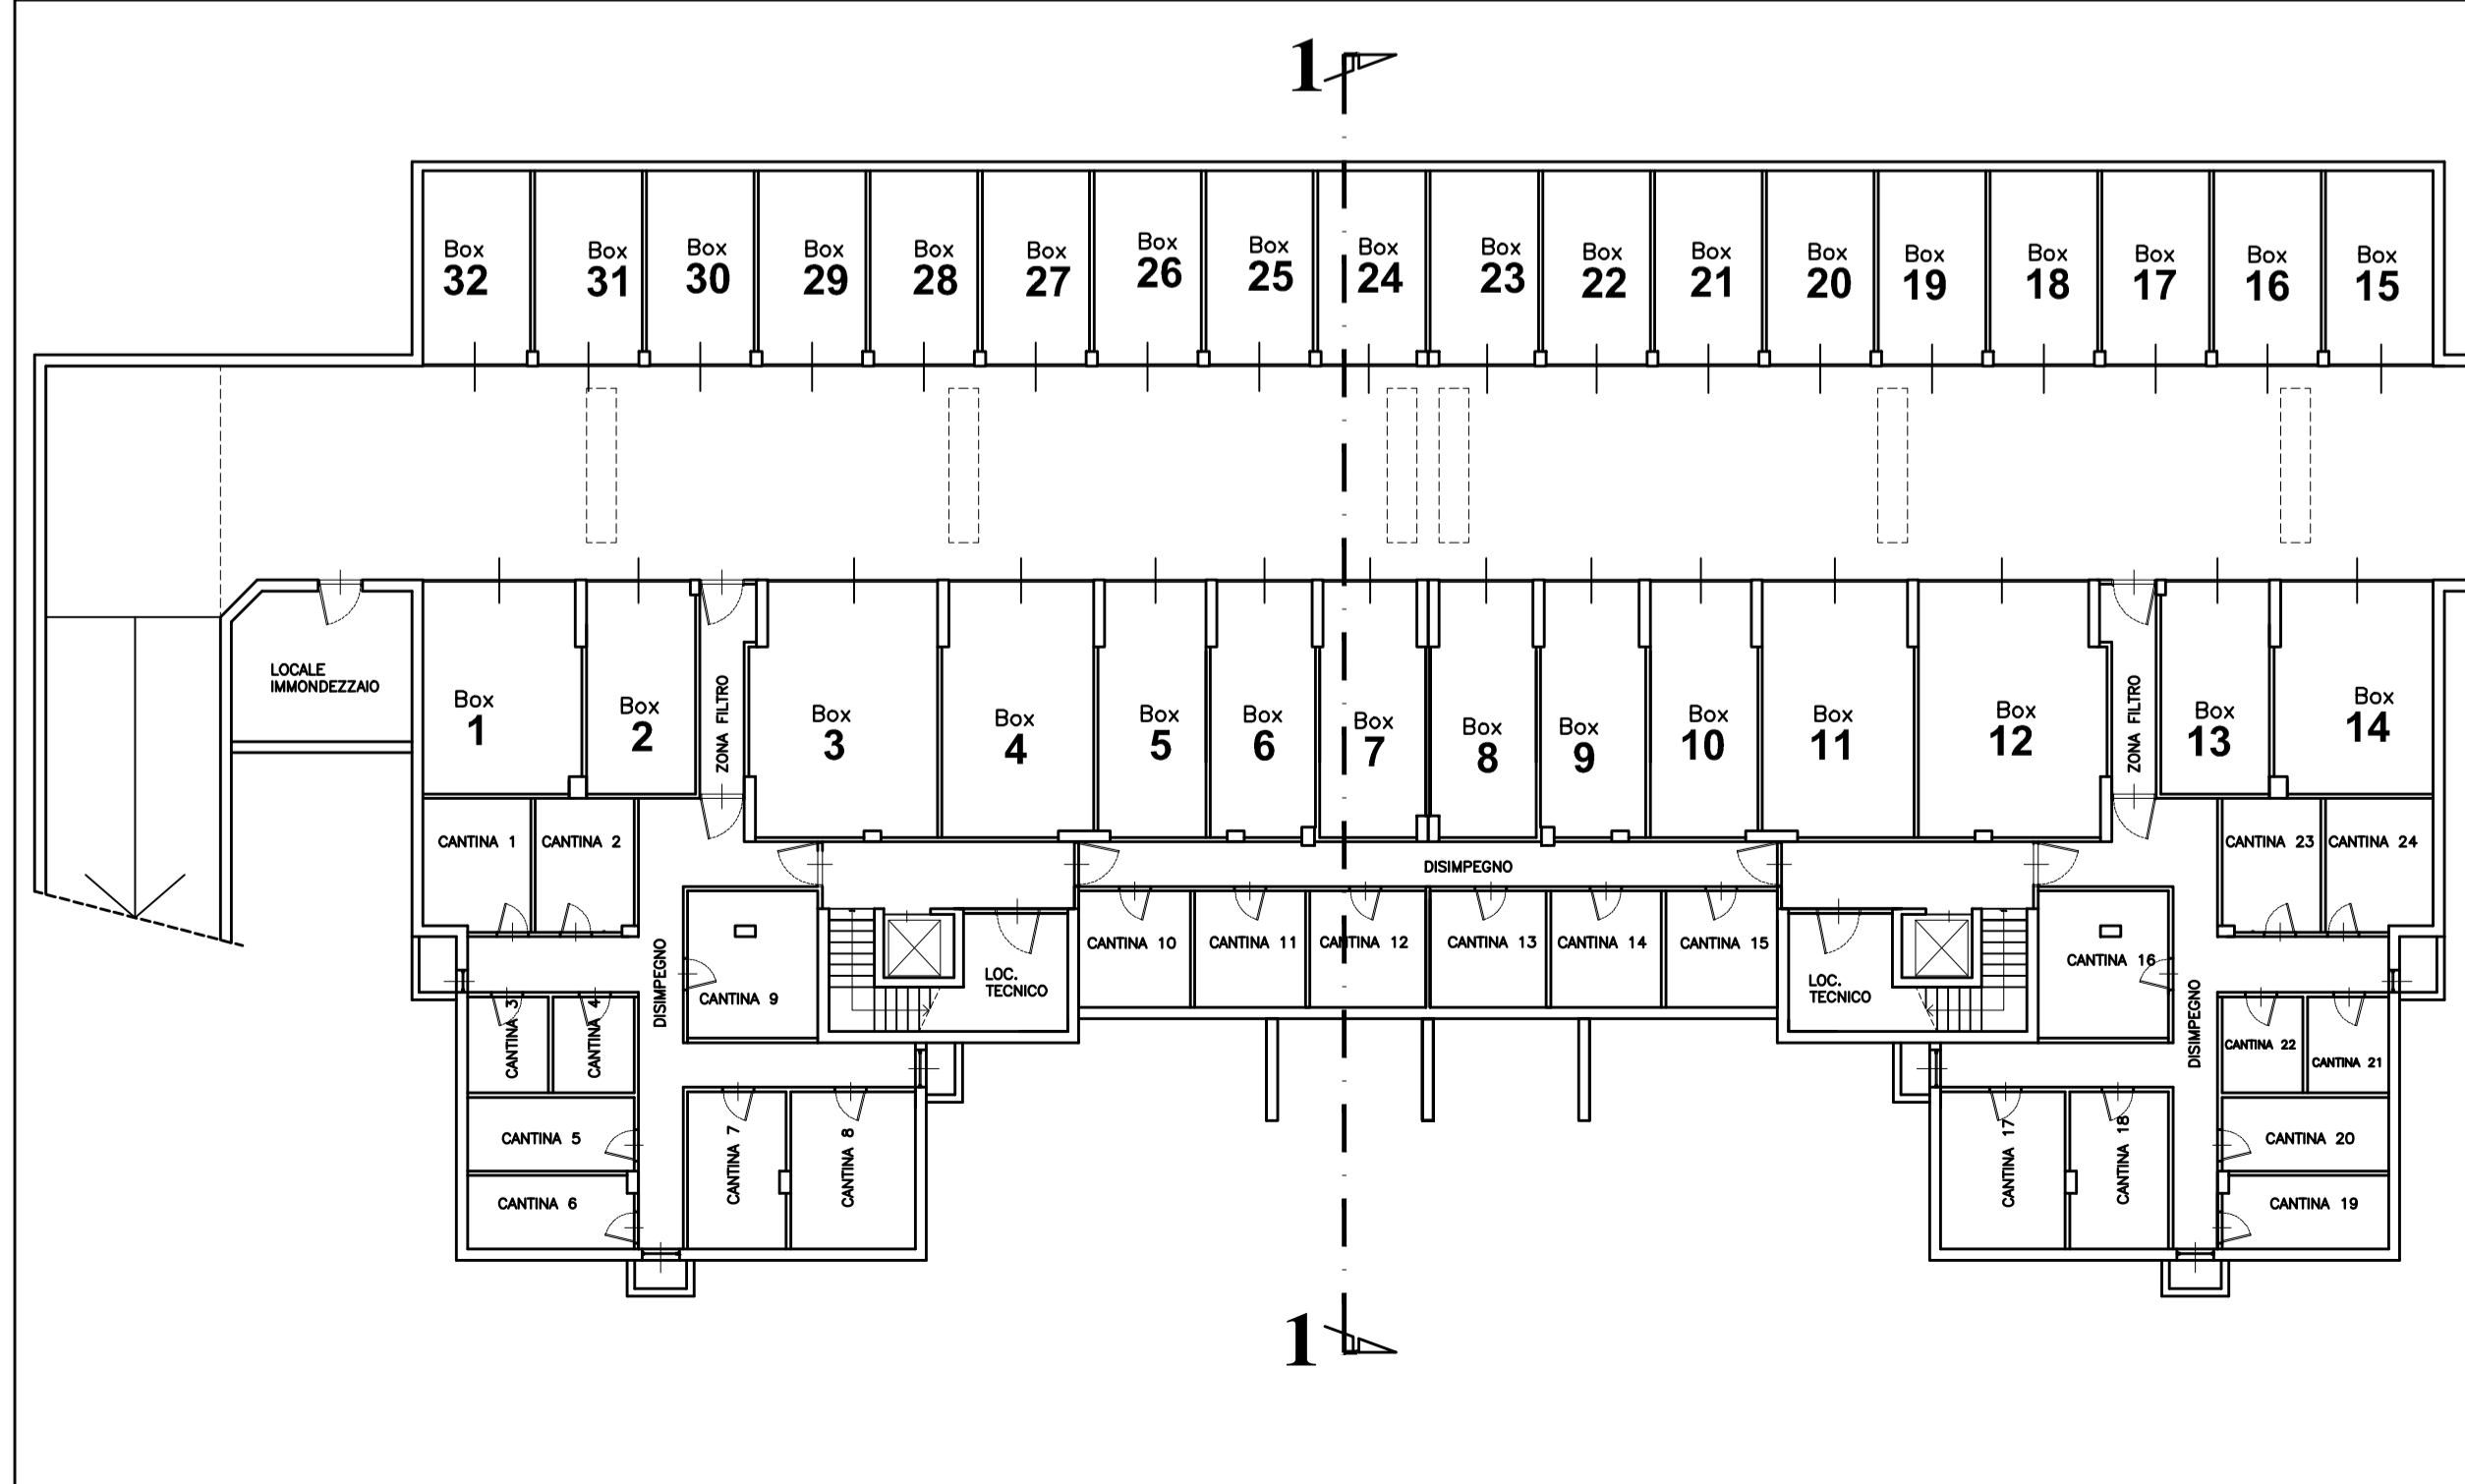

COMUNE DI TRADATE PROVINCIA DI VARESE

**E.R.P.**

EDILIZIA RESIDENZIALE CONVENZIONATA  
via Giotto - via Tiziano

ADOTTATO CON \_\_\_\_\_

APPROVATO CON \_\_\_\_\_

OGGETTO **SCHEMI PLANIMETRICI** TAVOLA **4b**

PROPRIETA' **DECOS s.r.l.**  
P.IVA 10606550159  
sede legale via Podgora, 4 - 20123 Milano  
sede amm. via A. Ramazzotti, 41 - 21047 Saronno (VA)

DATA  
FEB. 2020  
NOV. 2020  
MAR. 2021  
GIU 2021

SCALA  
1:200  
FILE  
VERBA/DA/IV/01/01/02  
**ARCHIVIO 0920**

PROGETTISTA **STUDIO DI INGEGNERIA DE MARCO**  
AGOSTINO DE MARCO & CARLO DE MARCO - INGEGNERI ASSOCIATI