




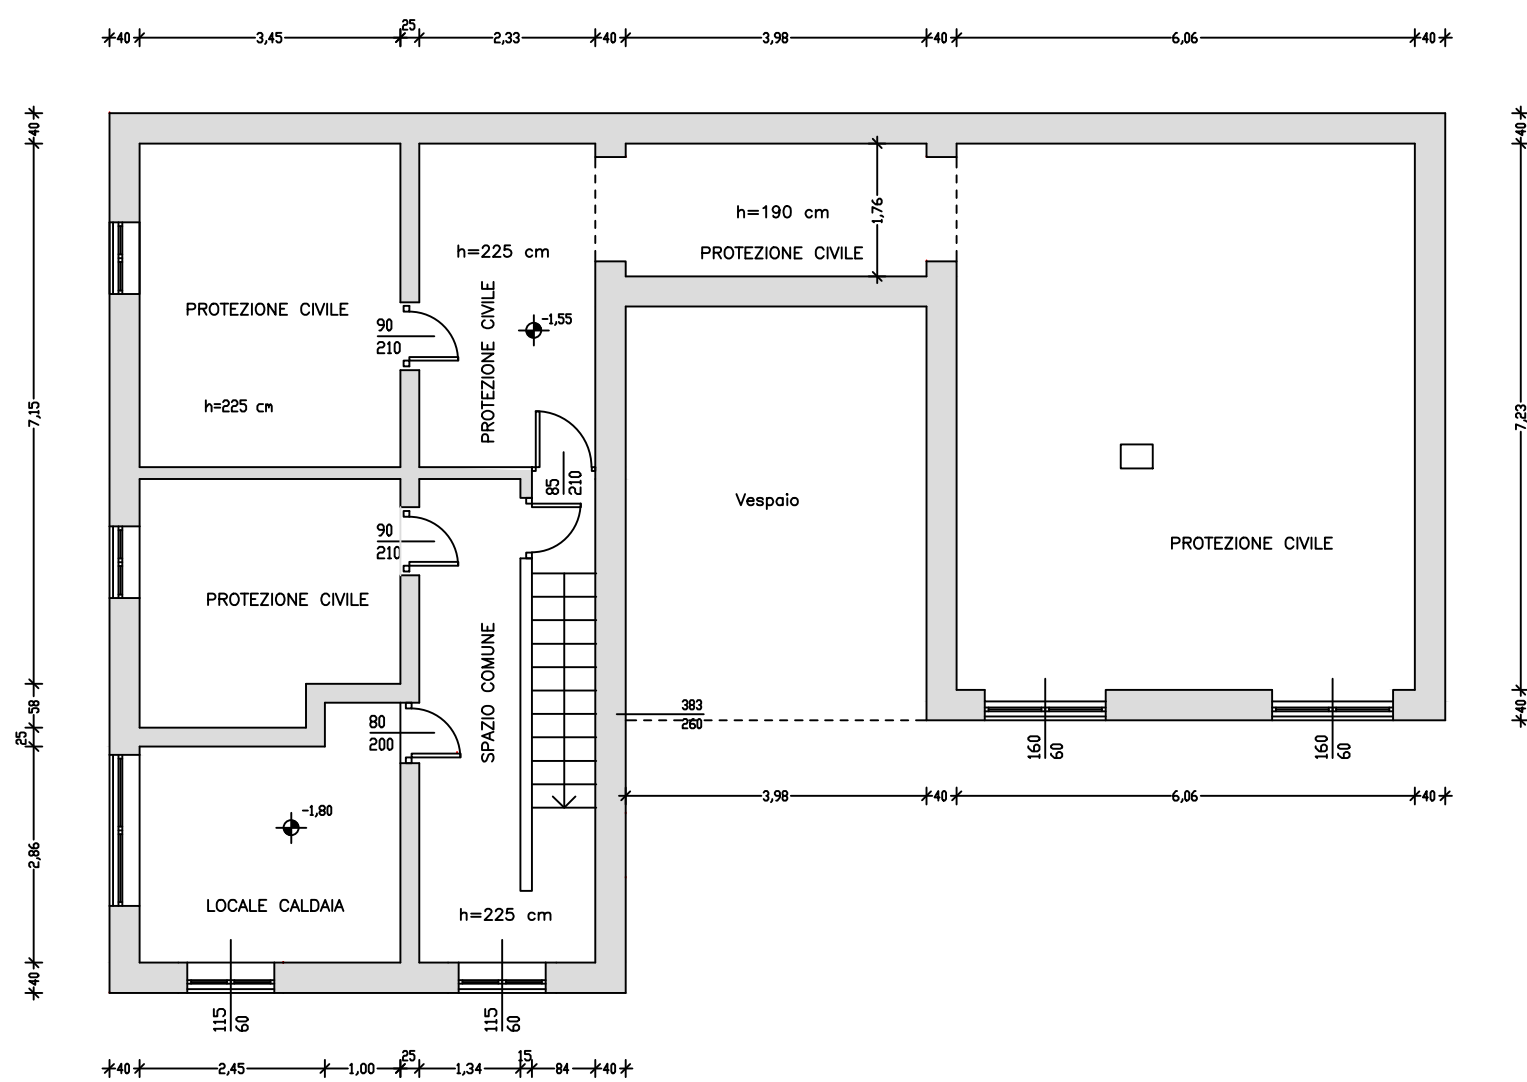


PIANTA PIANO SEMINTERRATO
ATTUALE

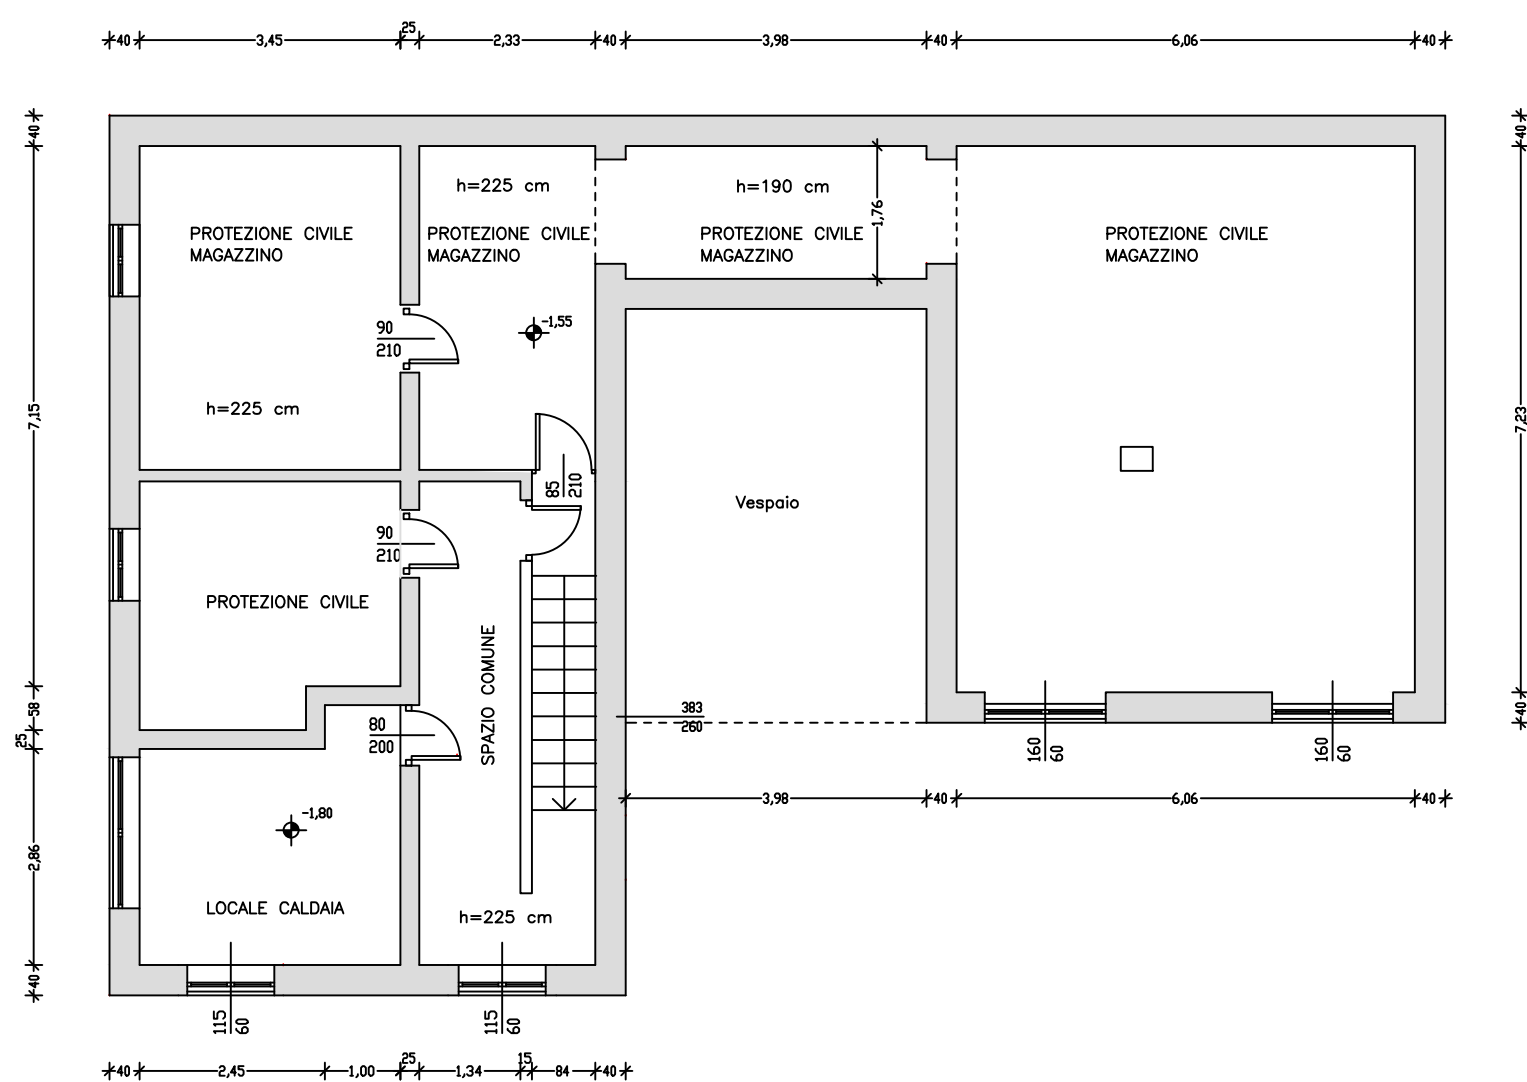


PIANTA PIANO SEMINTERRATO
PROGETTO

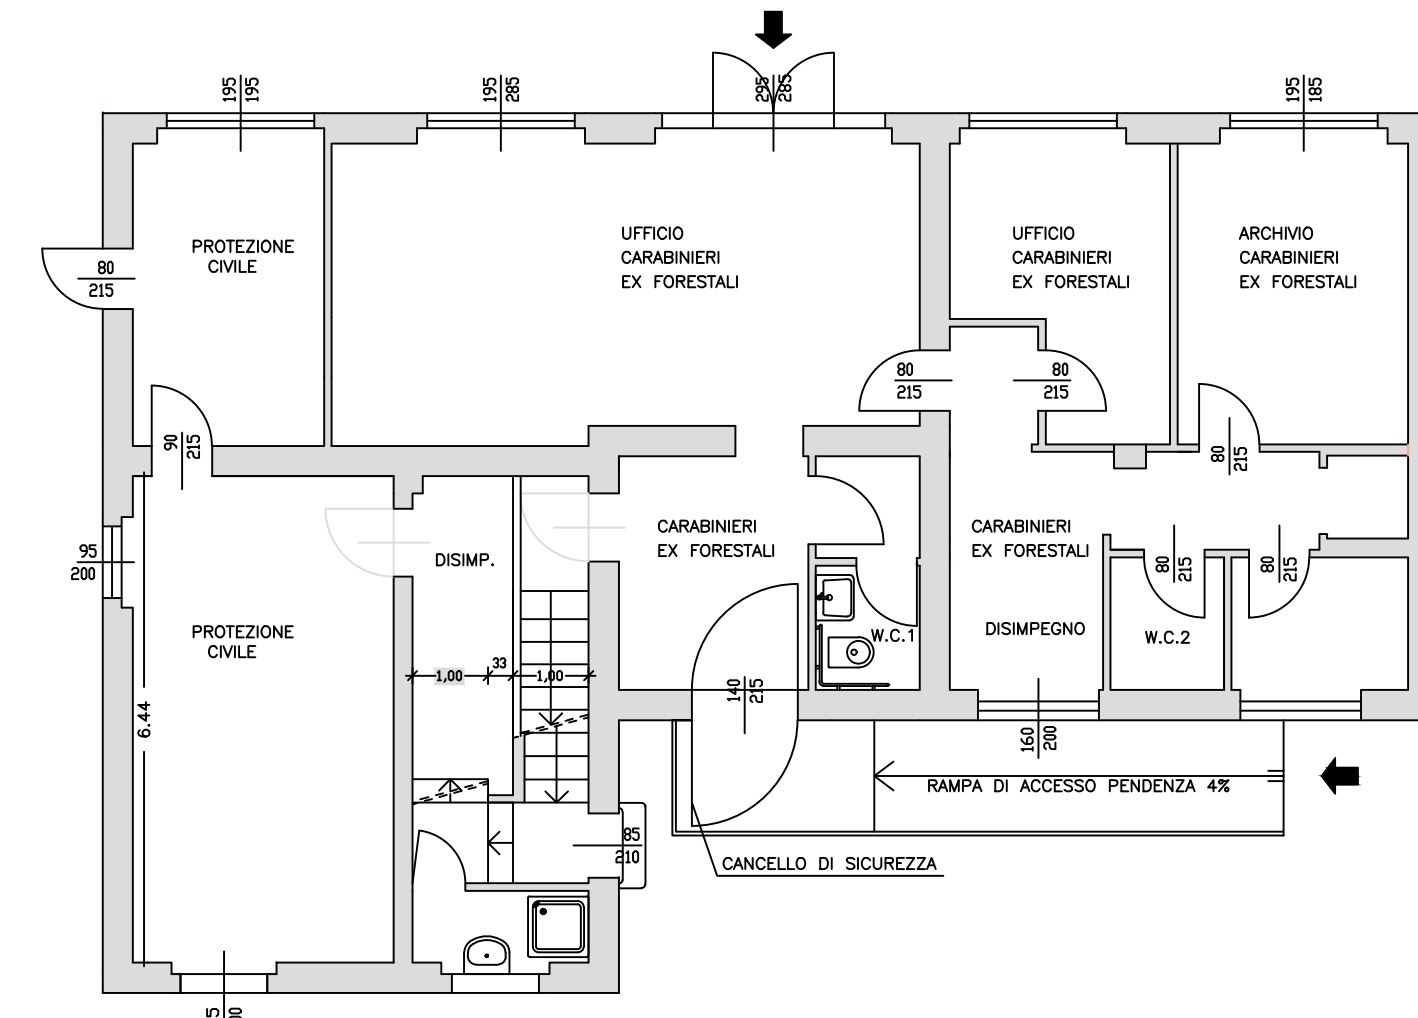


PIANTA PIANO TERRA
ATTUALE

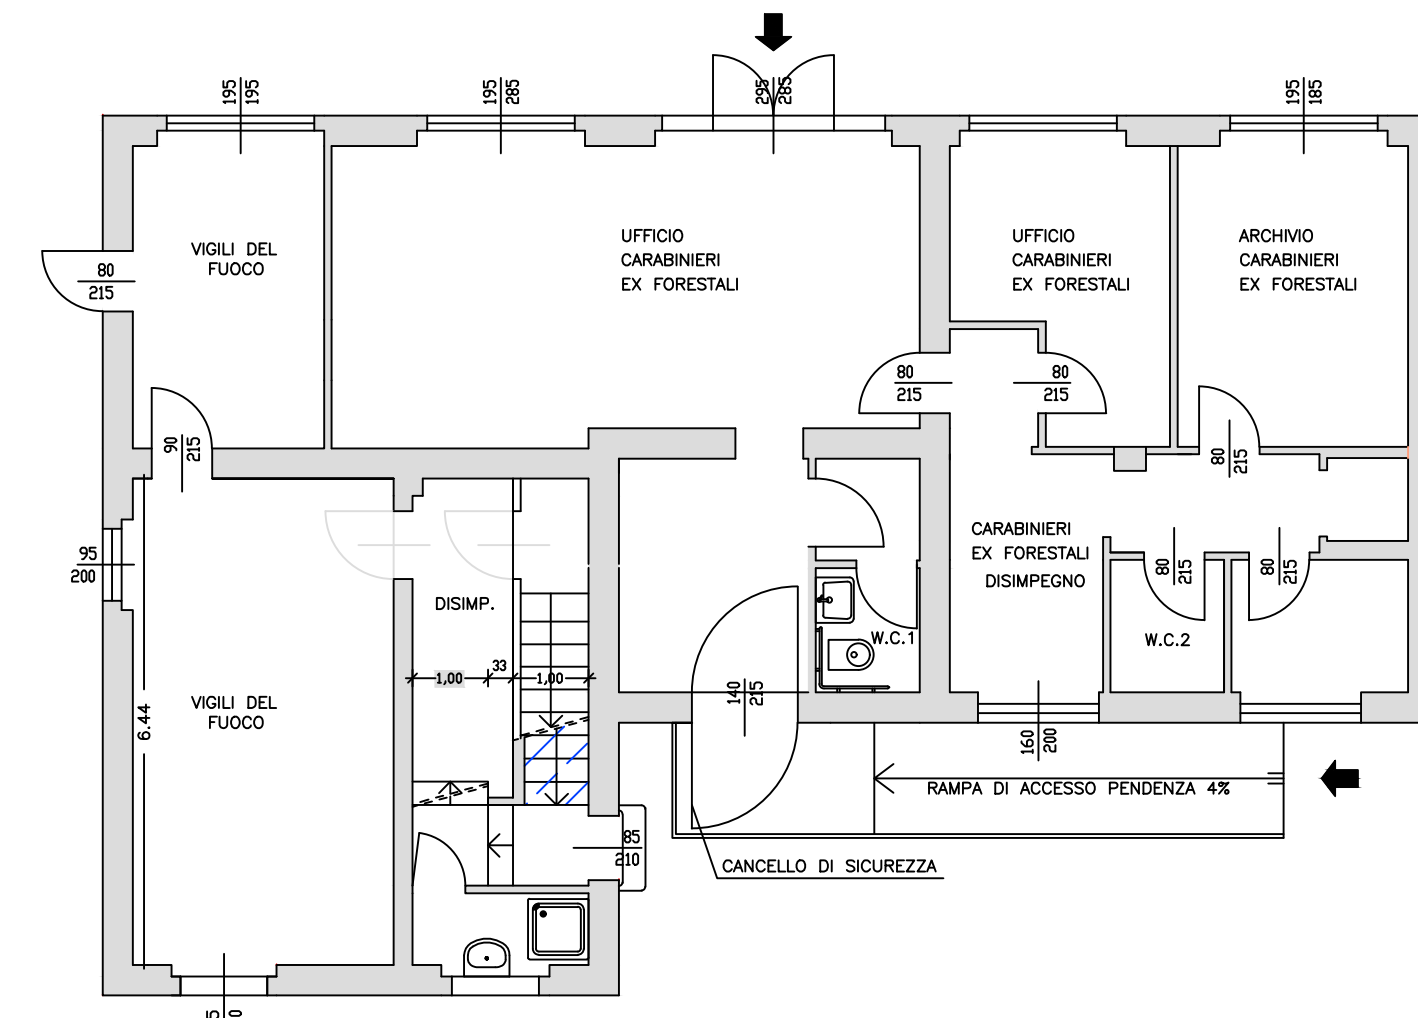


PIANTA PIANO TERRA
PROGETTO

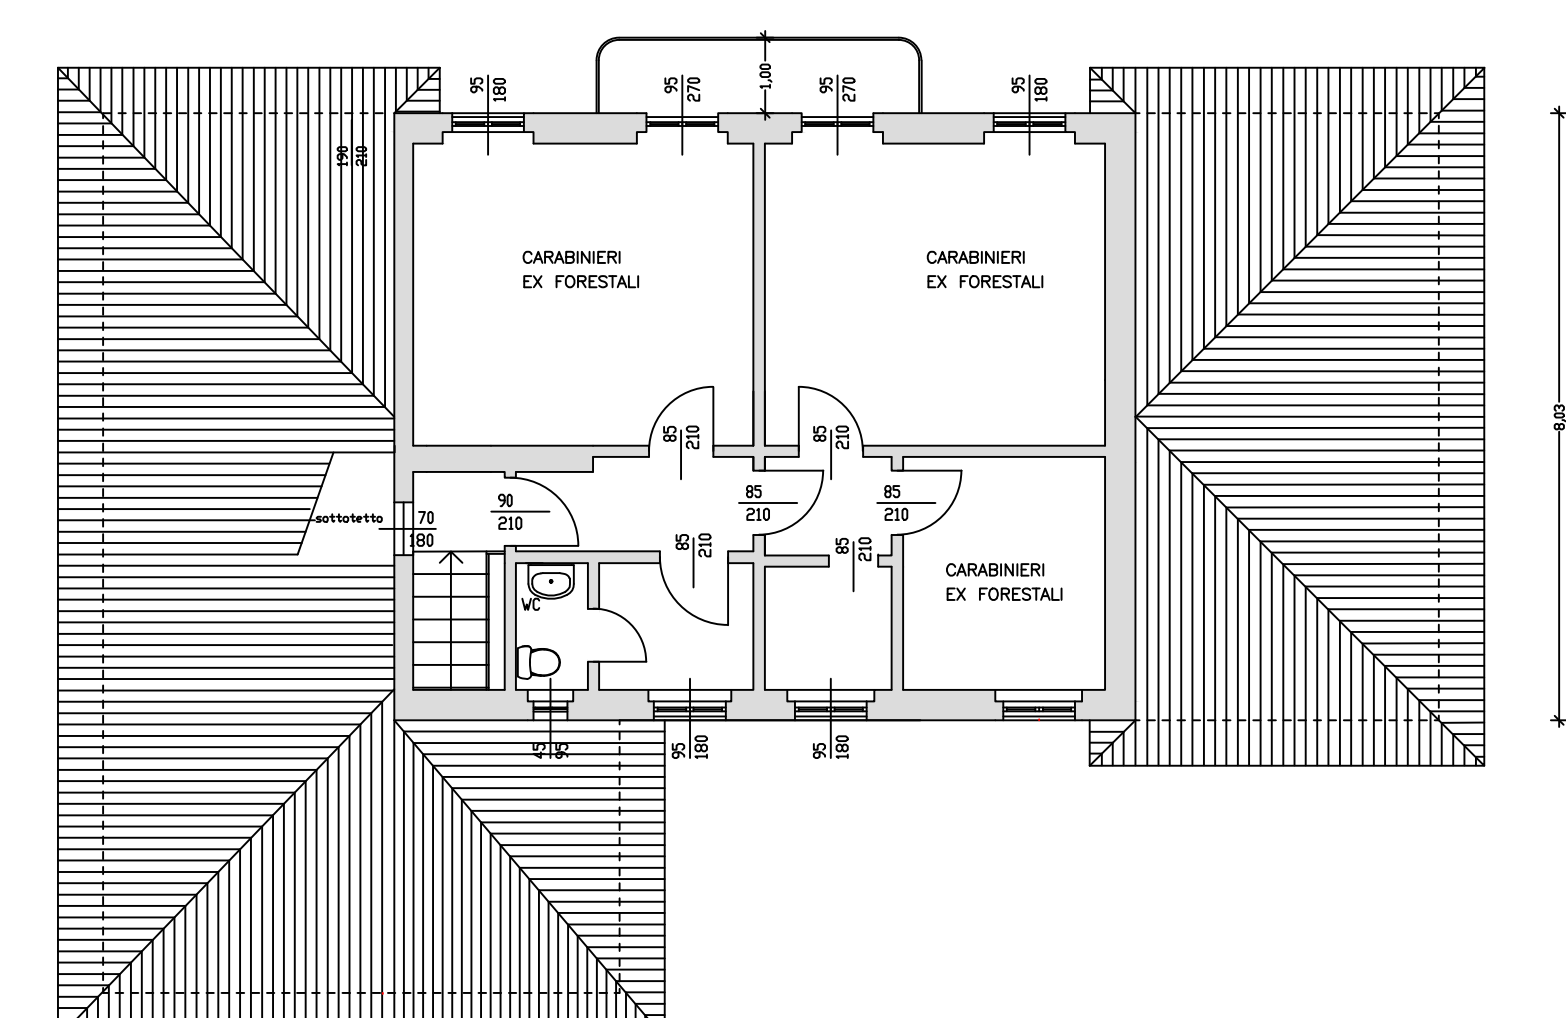

PIANTA PIANO PRIMO
ATTUALE

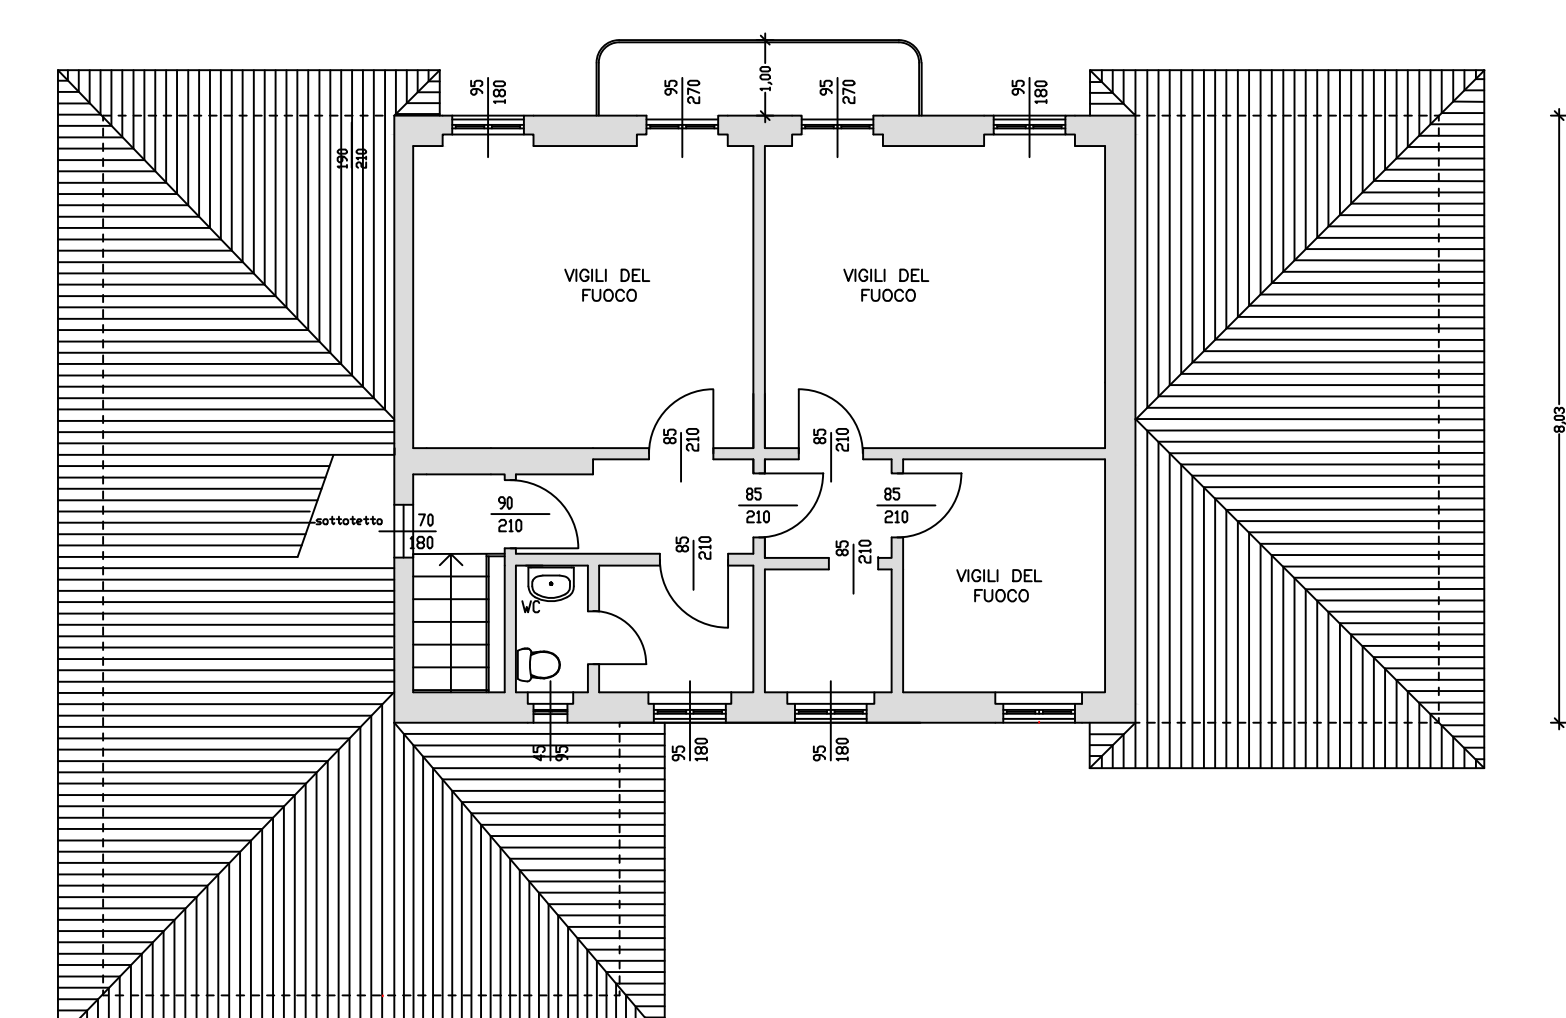

PIANTA PIANO PRIMO
PROGETTO

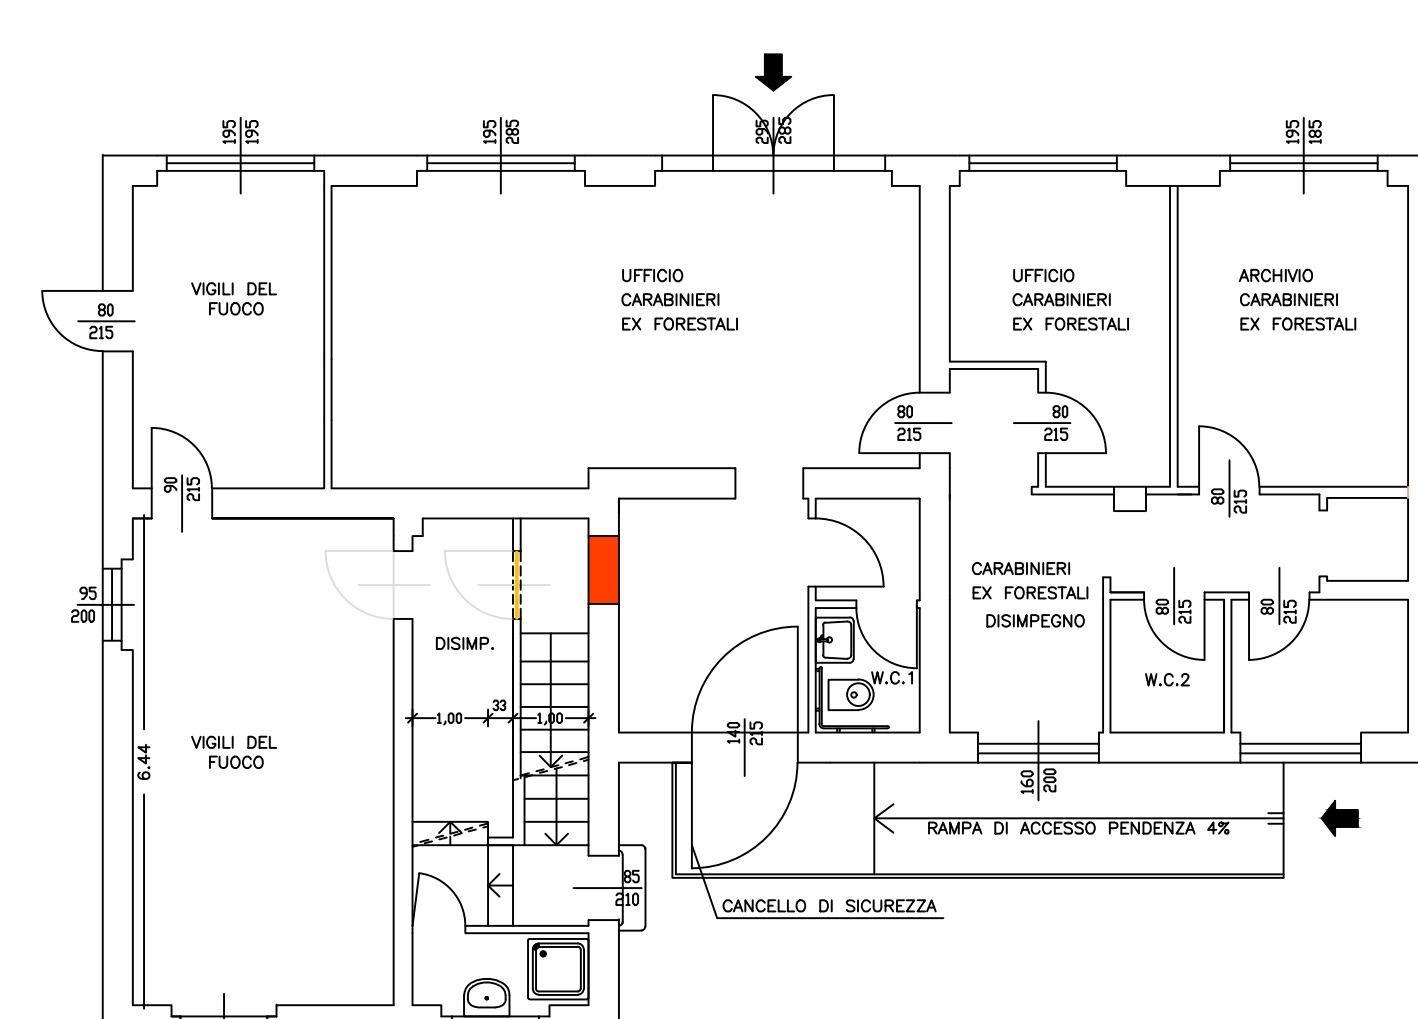

PIANTA PIANO TERRA
RAFFRONTO

Costruzione
Demolizione

Il Committente: Comune di Tradate Piazza Mazzini, 6 21049 - Tradate (VA)		Il Progettista: Collaboratori:	
Ubicazione intervento: via: Isonzo 3 foglio: .		Comune: Tradate (VA) mapp.: .	
Sistemazione immobile comunale di via Isonzo Studio di fattibilità		ref.: Sito: software: Autodesk Architecture Desktop 2017 sp: 341/01/0000	
elaborato: 1	data: 17.01.2019 sgg: .	Pianta Stato di fatto, di progetto e raffronto	

A tutti gli effetti questo disegno non potrà essere copiato, ristampato o comunicato ad altre persone o altre società senza autorizzazione dello scrivente.