COROGRAFIA

SCALA 1:1250

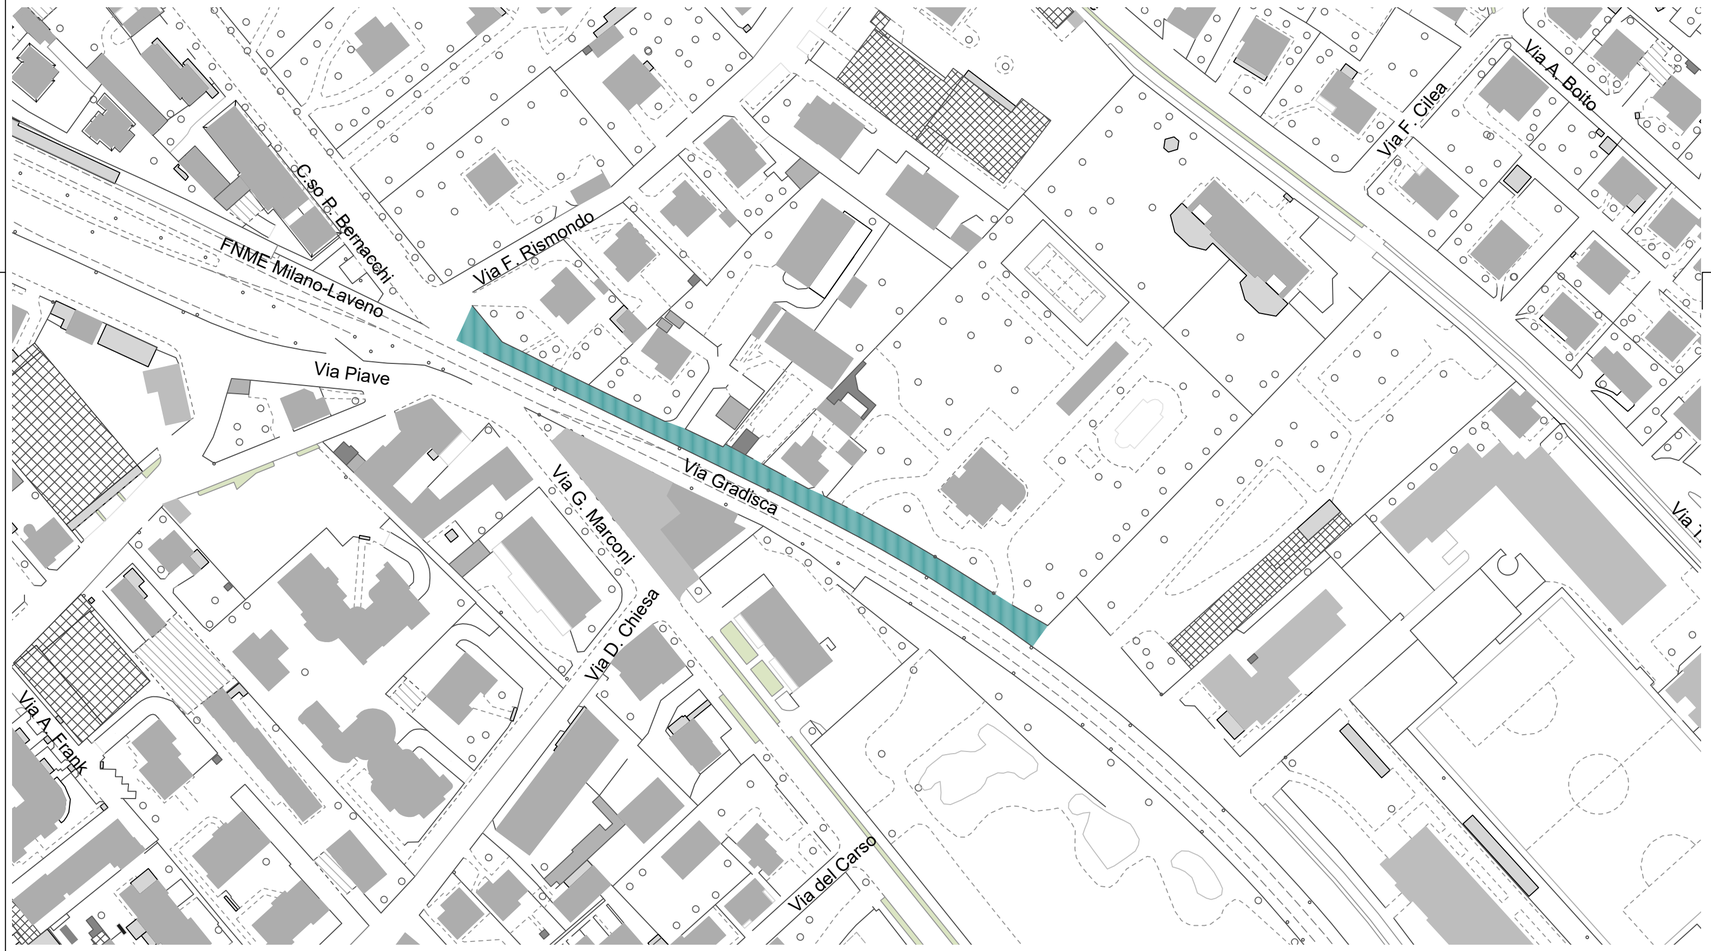

PLANIMETRIA DI PROGETTO

SCALA 1:500

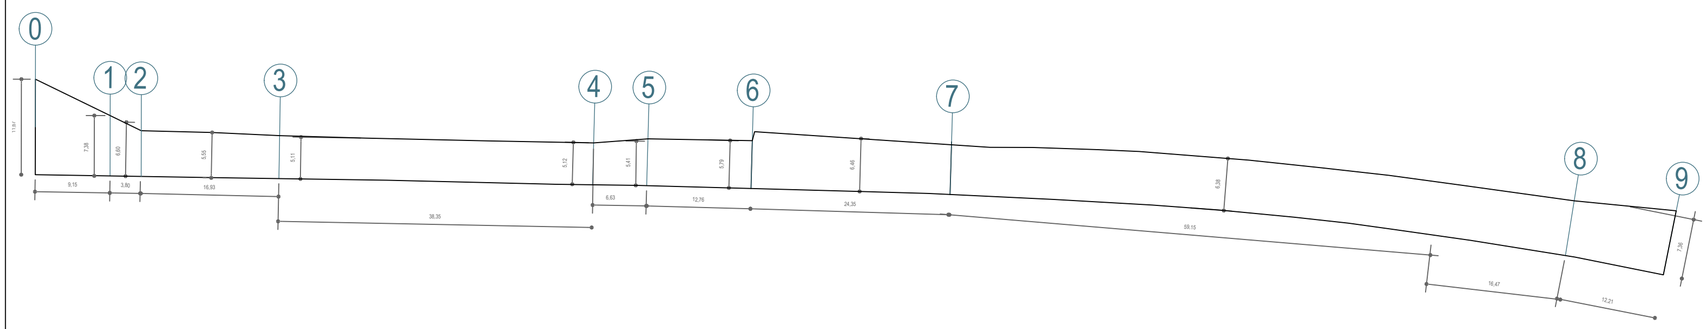

INVESTIMENTI PER LA MESSA IN SICUREZZA DELLE STRADE

ANNO 2019

Protocollo:

PROGETTO ESECUTIVO

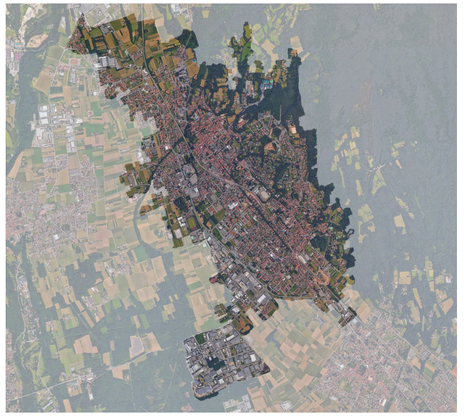

CITTÀ DI TRADATE
[Provincia di Varese]

piazza Giuseppe Mazzini, 6
21049 Tradate
P.I. 00223660127

contatti
tel. 0331 826 811
tecnico@comune.tradate.va.it
comune.tradate@pec.regione.lombardia.it
www.comune.tradate.va.it

SETTORE
LAVORI PUBBLICI E AMBIENTE

Elaborato:
COROGRAFIA

PLANIMETRIA DI PROGETTO

Dati identificativi procedura:
CUP C67H19000200001
CIG

SINTESI REVISIONI

Rev. n.	Data rev.	Nota di revisione

Localizzazione:
via Gradisca

Inquadramento territoriale:
PGT - Strade

C1

Responsabile Unico del Procedimento:	Progettista:	Scala
geom. Cristina Speroni	geom. Cristina Speroni	1: 500
	Collaboratori:	Data
		08-03-2019

Documento firmato digitalmente ai sensi del T.U. D.P.R. n. 445/2000 e del D.Lgs. n. 82/2005 e rispettive norme collegate