Dettagli Bussola di Progetto - Ingresso

scala: 1 : 25

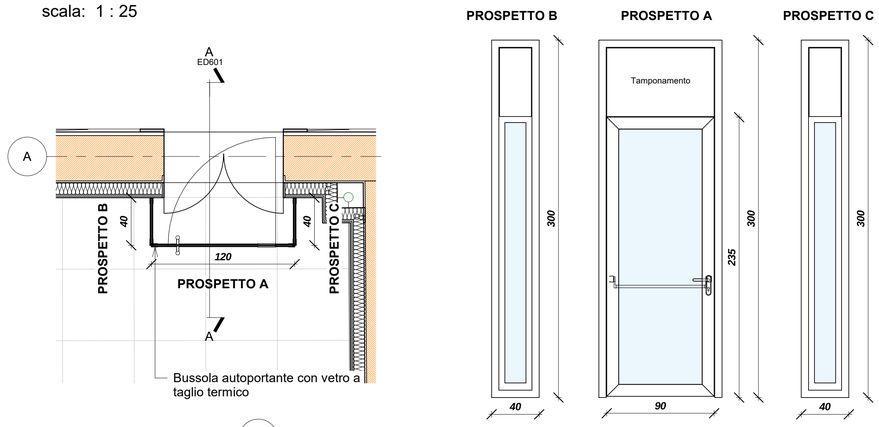

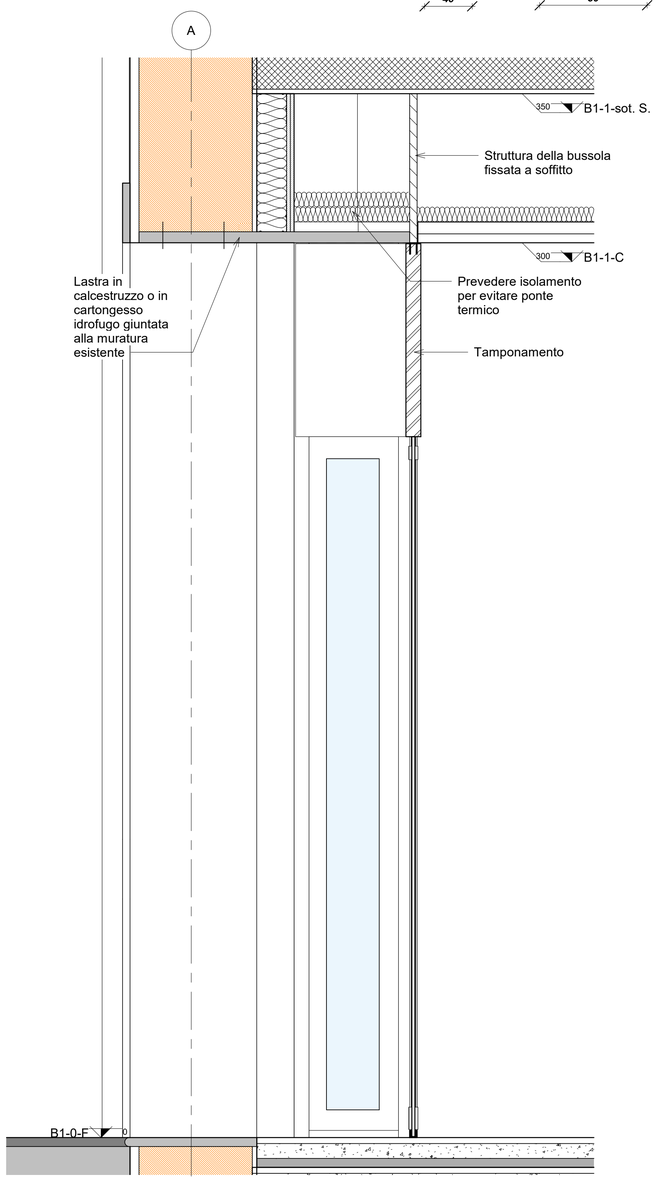

Sezione AA - Dettaglio Giunzione bussola

scala: 1 : 10

Dettagli Finestre di Progetto - Area Consulenze

scala: 1 : 25

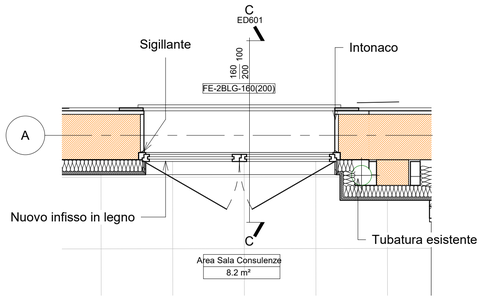

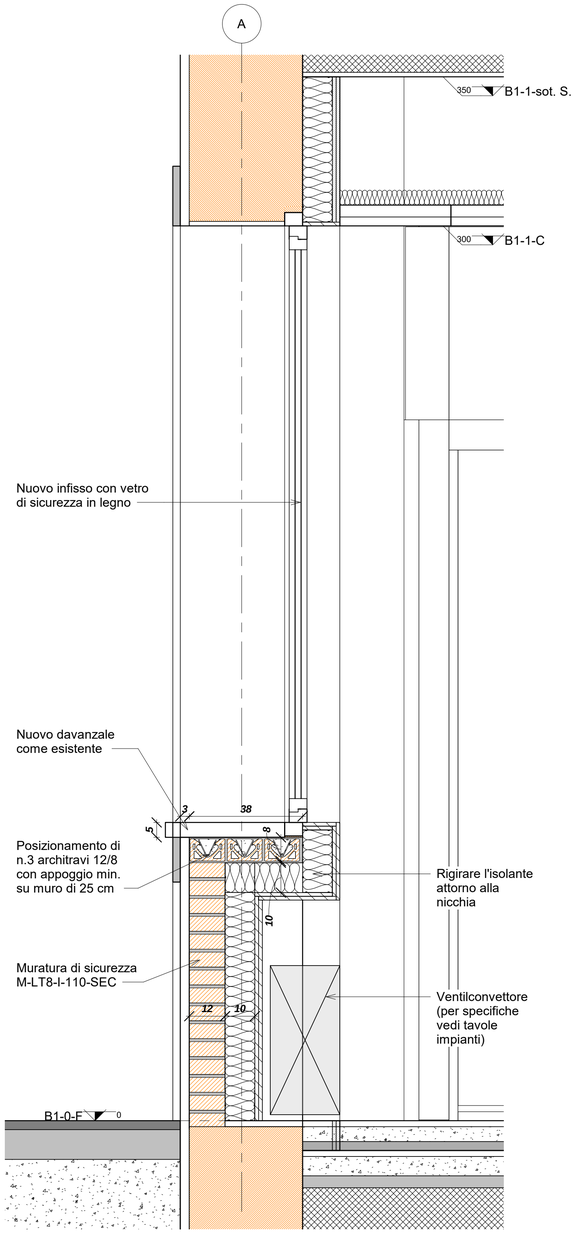

Sezione CC - infisso su nuova Nicchia

scala: 1 : 10

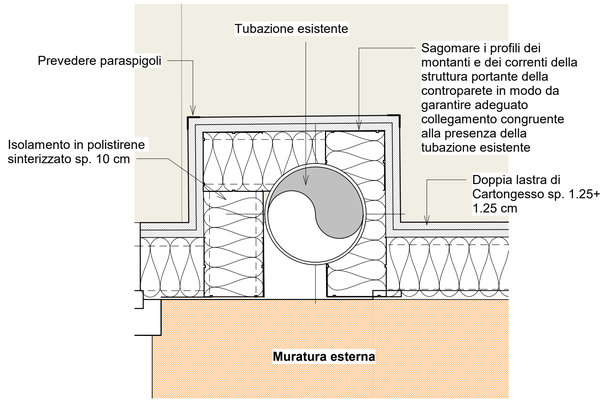

Dettaglio Controparete di Progetto - Tubazioni tipo

scala: 1 : 5

Posteitaliane

Area Immobiliare Lombardia
Via Pindaro 29, 20128 Milano

Posteitaliane

OGGETTO Progettazione esecutiva
Nuovo Ufficio Postale ad Abbiate Guazzone
via Dante Alighieri, Tradate (VA)

ELABORATO
DETTAGLI INFISSI E CONTROPARETE

RESPONSABILE AI	IL PROPRIETARIO	IL PROGETTISTA
Ing. Francesco Porcaro		Ing. Alessandro Gasparetto

Data Febbraio 2019
Scala Come indicato
Rev.

Tav.N° ED601

PROGETTO ESECUTIVO - Edile

IQT consulting
Infrastructural Network Engineering
HEDERAlab
Business Unit di IQT consulting S.p.A.
Sede Legale: via Einaudi, 24 int. 17 – 45100 Rovigo

TIMBRO

DISEGNATORE