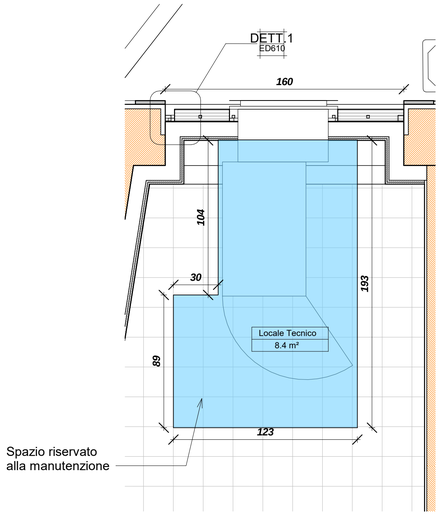

Dettaglio ATM

scala: 1 : 20

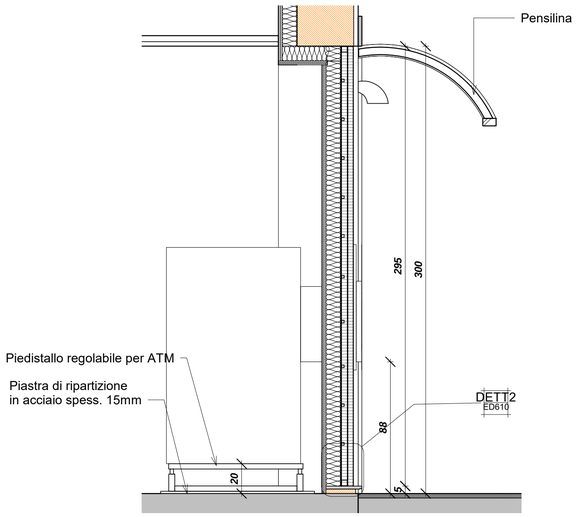

Sezione - ATM

scala: 1 : 20

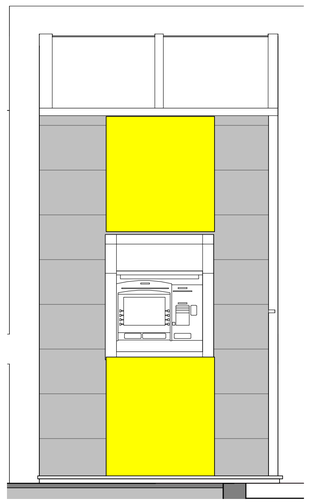

Prospetto ATM

scala: 1 : 20

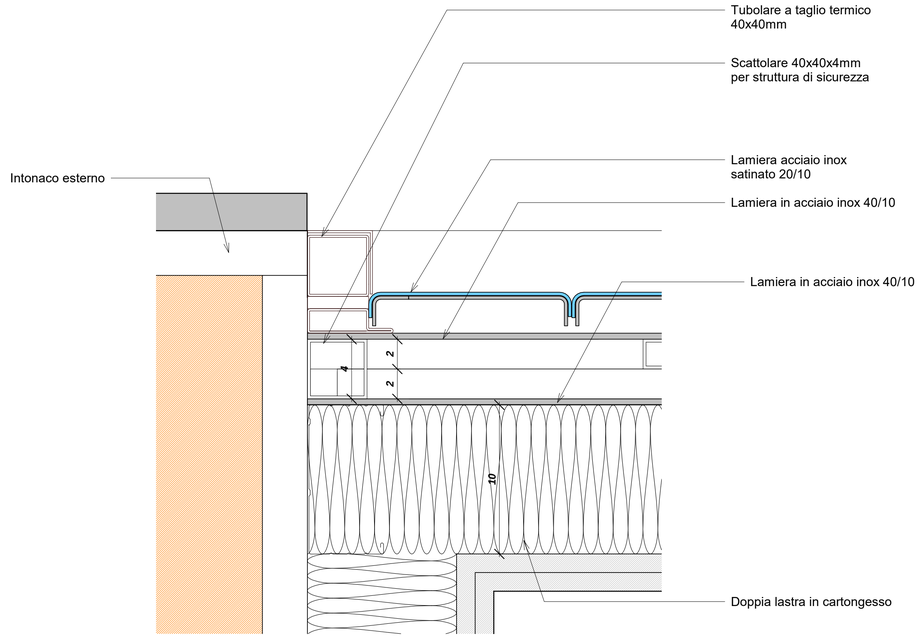

Pianta ATM - Dettaglio 1

scala: 1 : 2

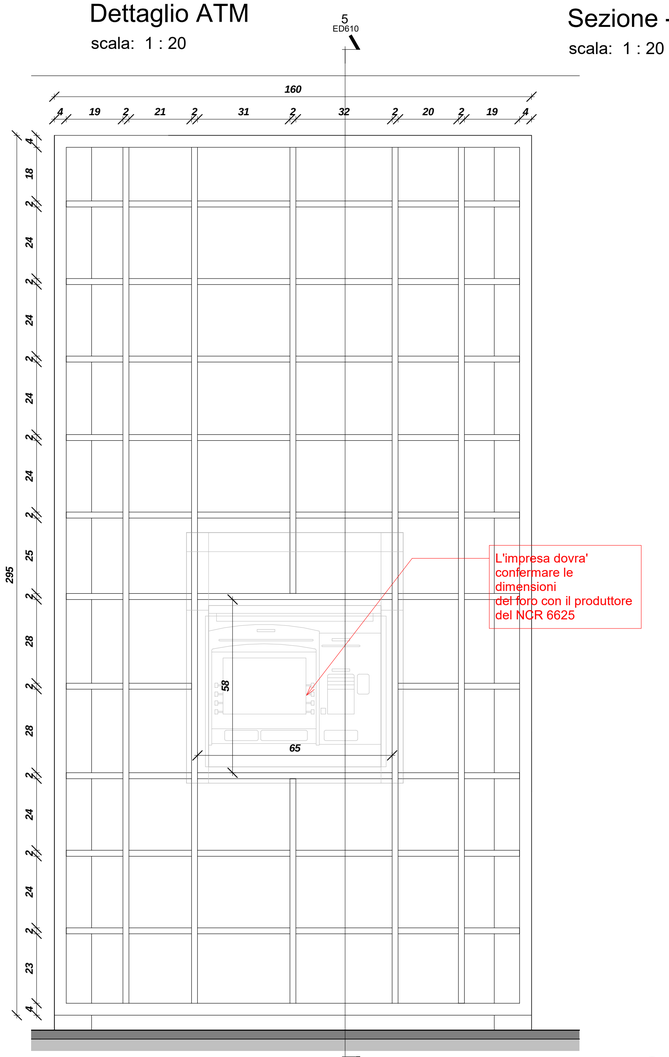
5
ED610
160
4 19 2 21 2 31 2 32 2 20 2 19 4
4 18 2 24 2 24 2 24