





Pianta controsoffitto stato di progetto

scala: 1 : 50

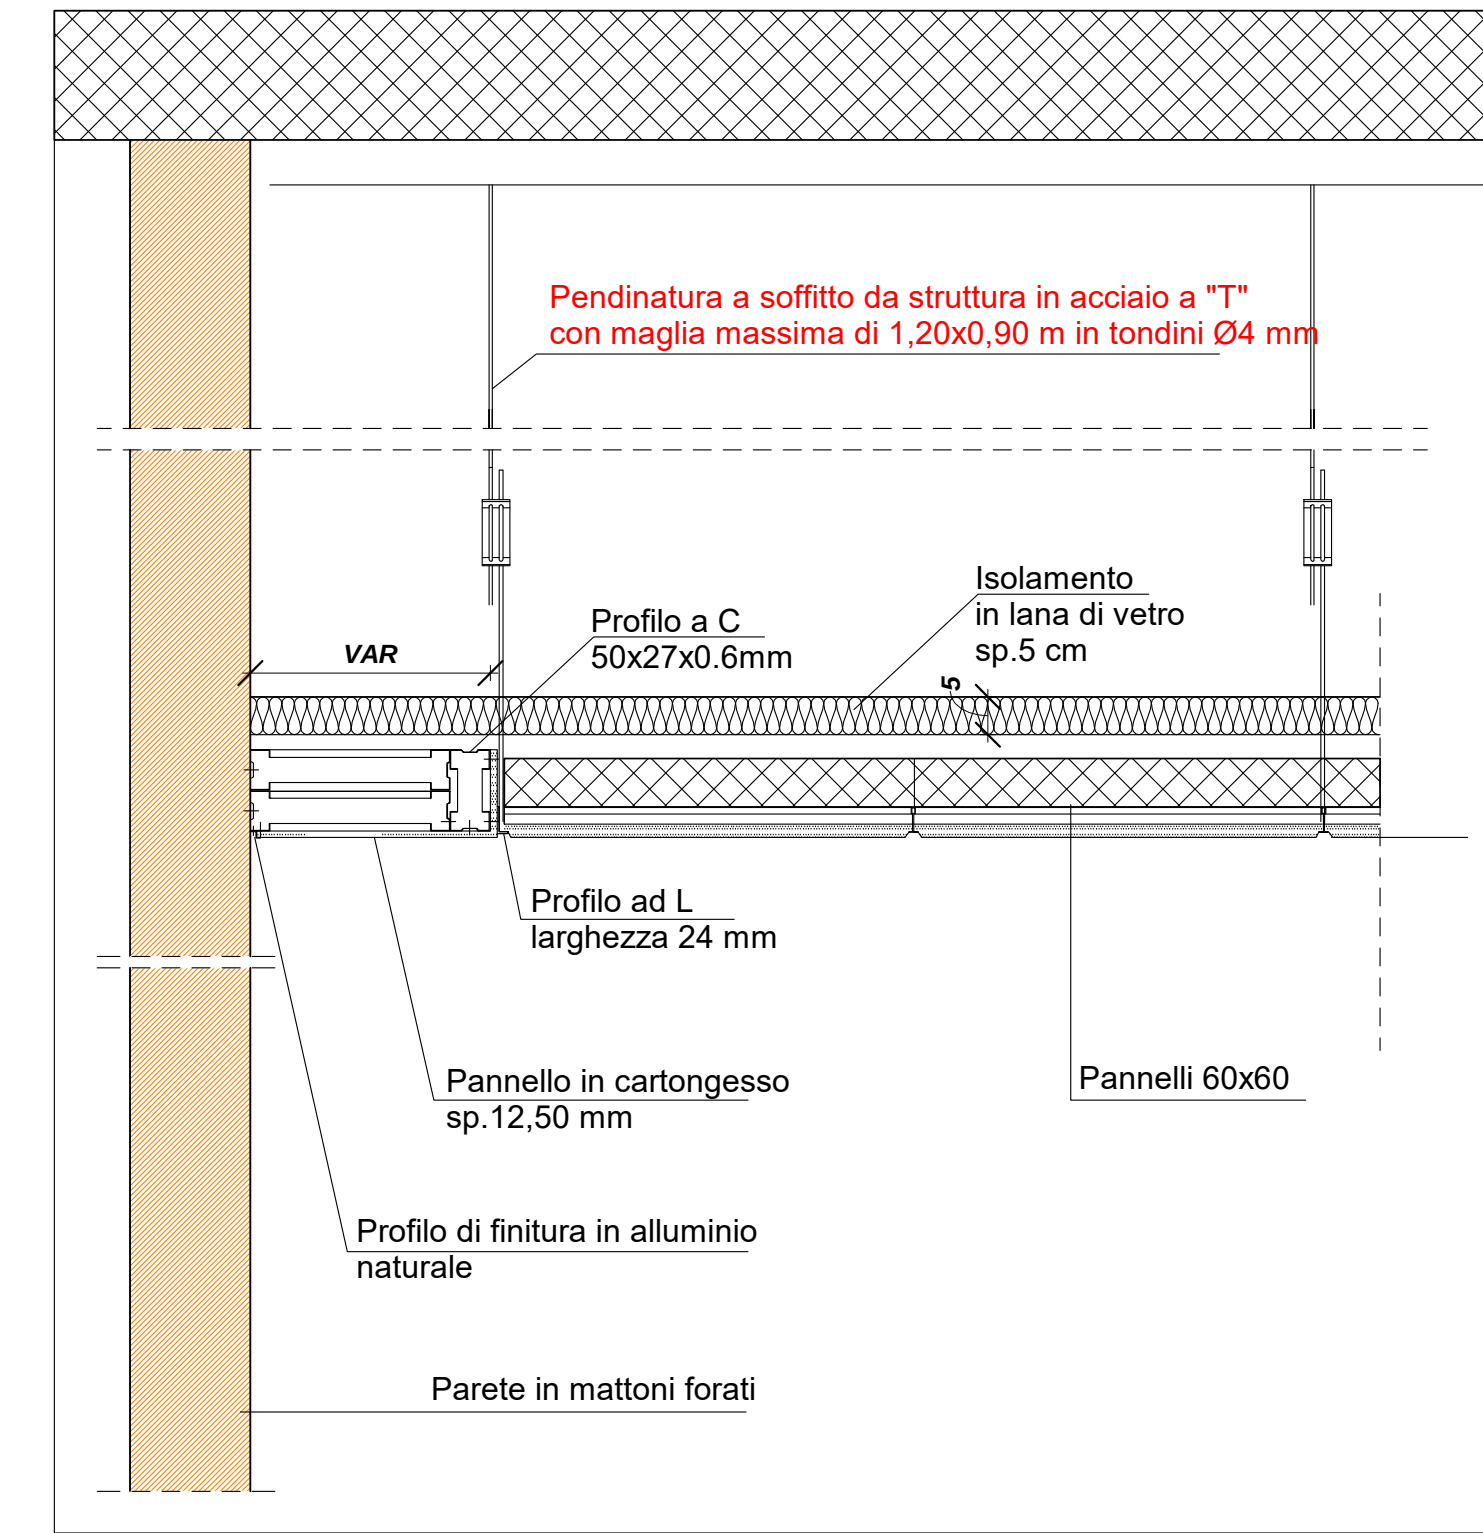

Dettaglio Nodo Parete-Controsoffitto

scala: 1 : 10

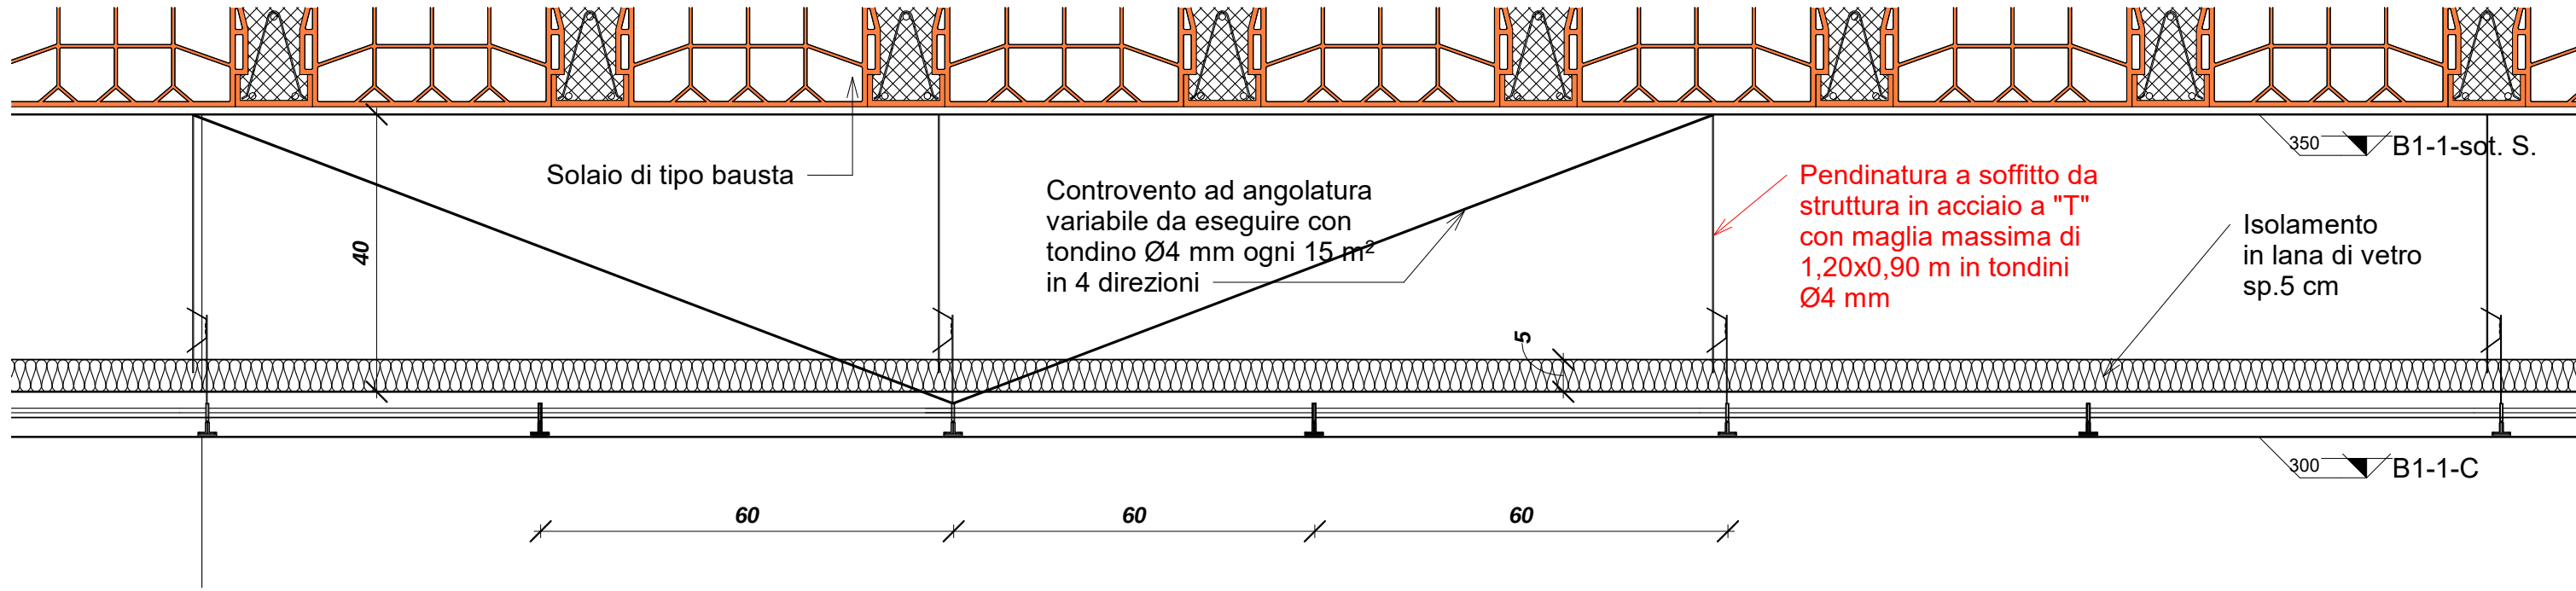


Sezione AA - Controventatura Controsoffitto

scala: 1 : 10

NB. non mettere controventature su stanze con superficie <6 mq;
se la metratura è superiore, controventare al centro di ogni stanza e comunque controventare sempre ogni 15 mq

Legenda dei Controsoffitti

scala: 1 : 25

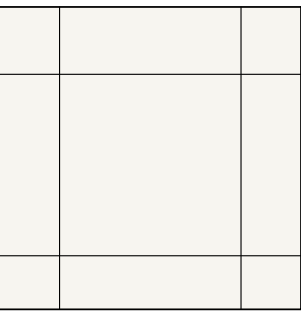

CS-CG-MOD
H=300 cm


Controsoffitto interno ispezionabile,
realizzato con pannelli
di cartongesso su orditura metallica
seminascosta.
colore bianco bucciato
DIM: 60x60 cm



CS-CG-LAS
H=300 cm

Fascia di compensazione in cartongesso
su orditura metallica, larghezza
massima 70 cm.
colore bianco

Schema di posa Struttura Controsoffitti

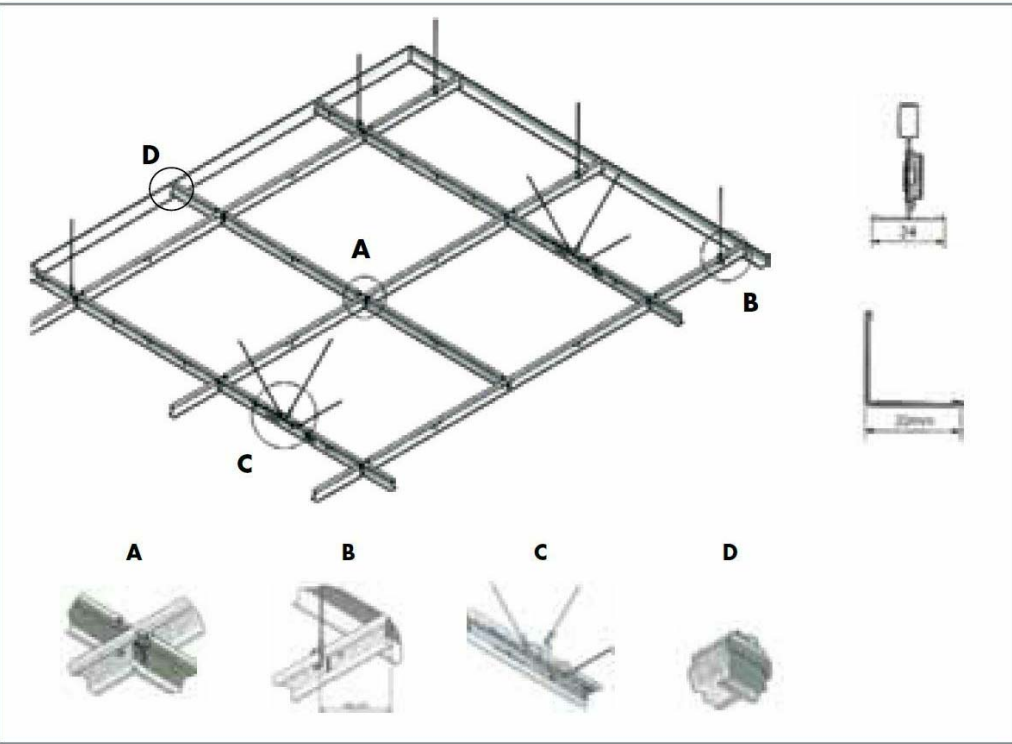

In figura:

- **Dett. A:** Nodo di aggancio della struttura porta plotte
- **Dett. B:** Aggancio tra pendino e struttura
- **Dett. C:** Nodo di controvento
- **Dett. D:** Posa su profilo L per fissaggio a pareti

Posteitaliane

Area Immobiliare Lombardia
Via Pindaro 29, 20128 Milano

Posteitaliane

OGGETTO Progettazione esecutiva
Nuovo Ufficio Postale ad Abbiate Guazzone
via Dante Alighieri, Tradate (VA)

ELABORATO

PIANTA CONTROSOFFITTI

RESPONSABILE AI

Ing. Francesco Porcaro

IL PROPRIETARIO

IL PROGETTISTA

Ing. Alessandro Gasparetto

Data Febbraio 2019

Scala Come indicato

Rev.

Tav.N° ED500

PROGETTO ESECUTIVO - Edile

IQT consulting

HEDERA lab

Business Unit di IQT consulting S.p.A.
Sede Legale: via Einaudi, 24 int. 17 - 45100 Rovigo

TIMBRO



DISEGNATORE