



SEZIONE A -A Scala 1:50

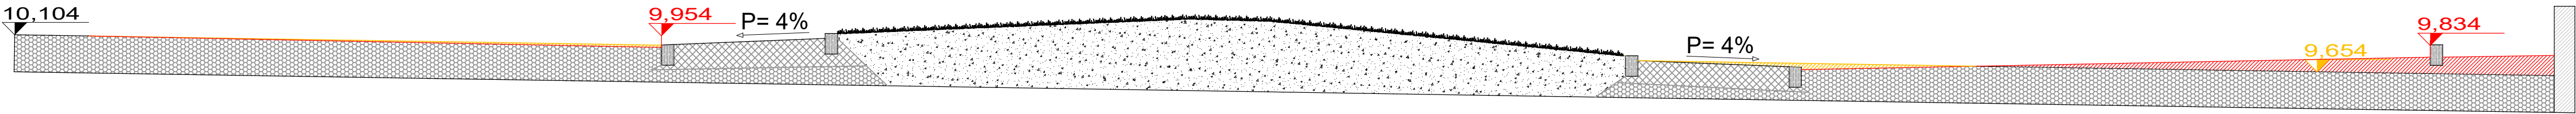

SEZIONE B - B Scala 1:50

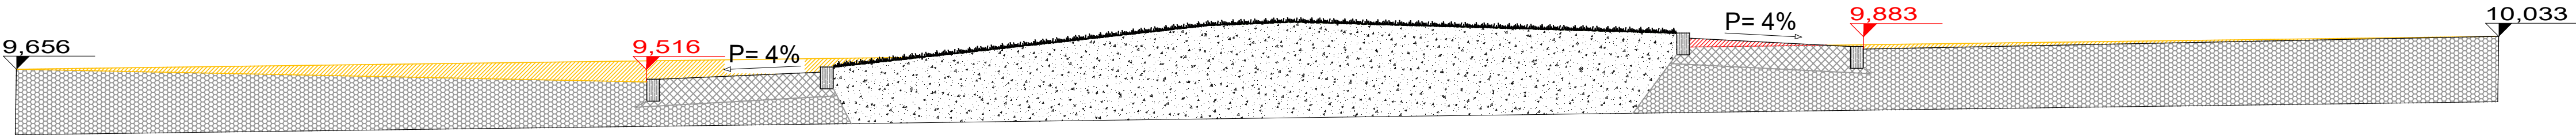

REALIZZAZIONE DI UNA ROTATORIA
ALL'INCROCIO TRA LE VIE
SOPRANZI - MELZI - ZARA

Protocollo:

PROGETTO DEFINITIVO



CITTÀ DI
TRADATE
[Provincia di Varese]

piazza Giuseppe Mazzini, 6
21049 Tradate
P.I. 00223660127

contatti
tel. 0331 826 811
tecnico@comune.tradate.va.it
comune.tradate@pec.regione.lombardia.it
www.comune.tradate.va.it

SETTORE
LAVORI PUBBLICI E AMBIENTE

Elaborato:

Dati identificativi procedura:
CUP C61B19000130004
CIG

SINTESI REVISIONI			Localizzazione: via Sopranzi via B. Melzi via Zara Inquadramento territoriale: PGT - Strade		5
Rev. n.	Data rev.	Nota di revisione			
			Responsabile Unico del Procedimento: geom. Cristina SPERONI	Progettista: geom. Cristina SPERONI	Scala
				Collaboratori:	Data 17-04-2019
			Documento firmato digitalmente ai sensi del T.U. D.P.R. n. 445/2000 e del D.Lgs. n. 82/2005 e rispettive norme collegate		