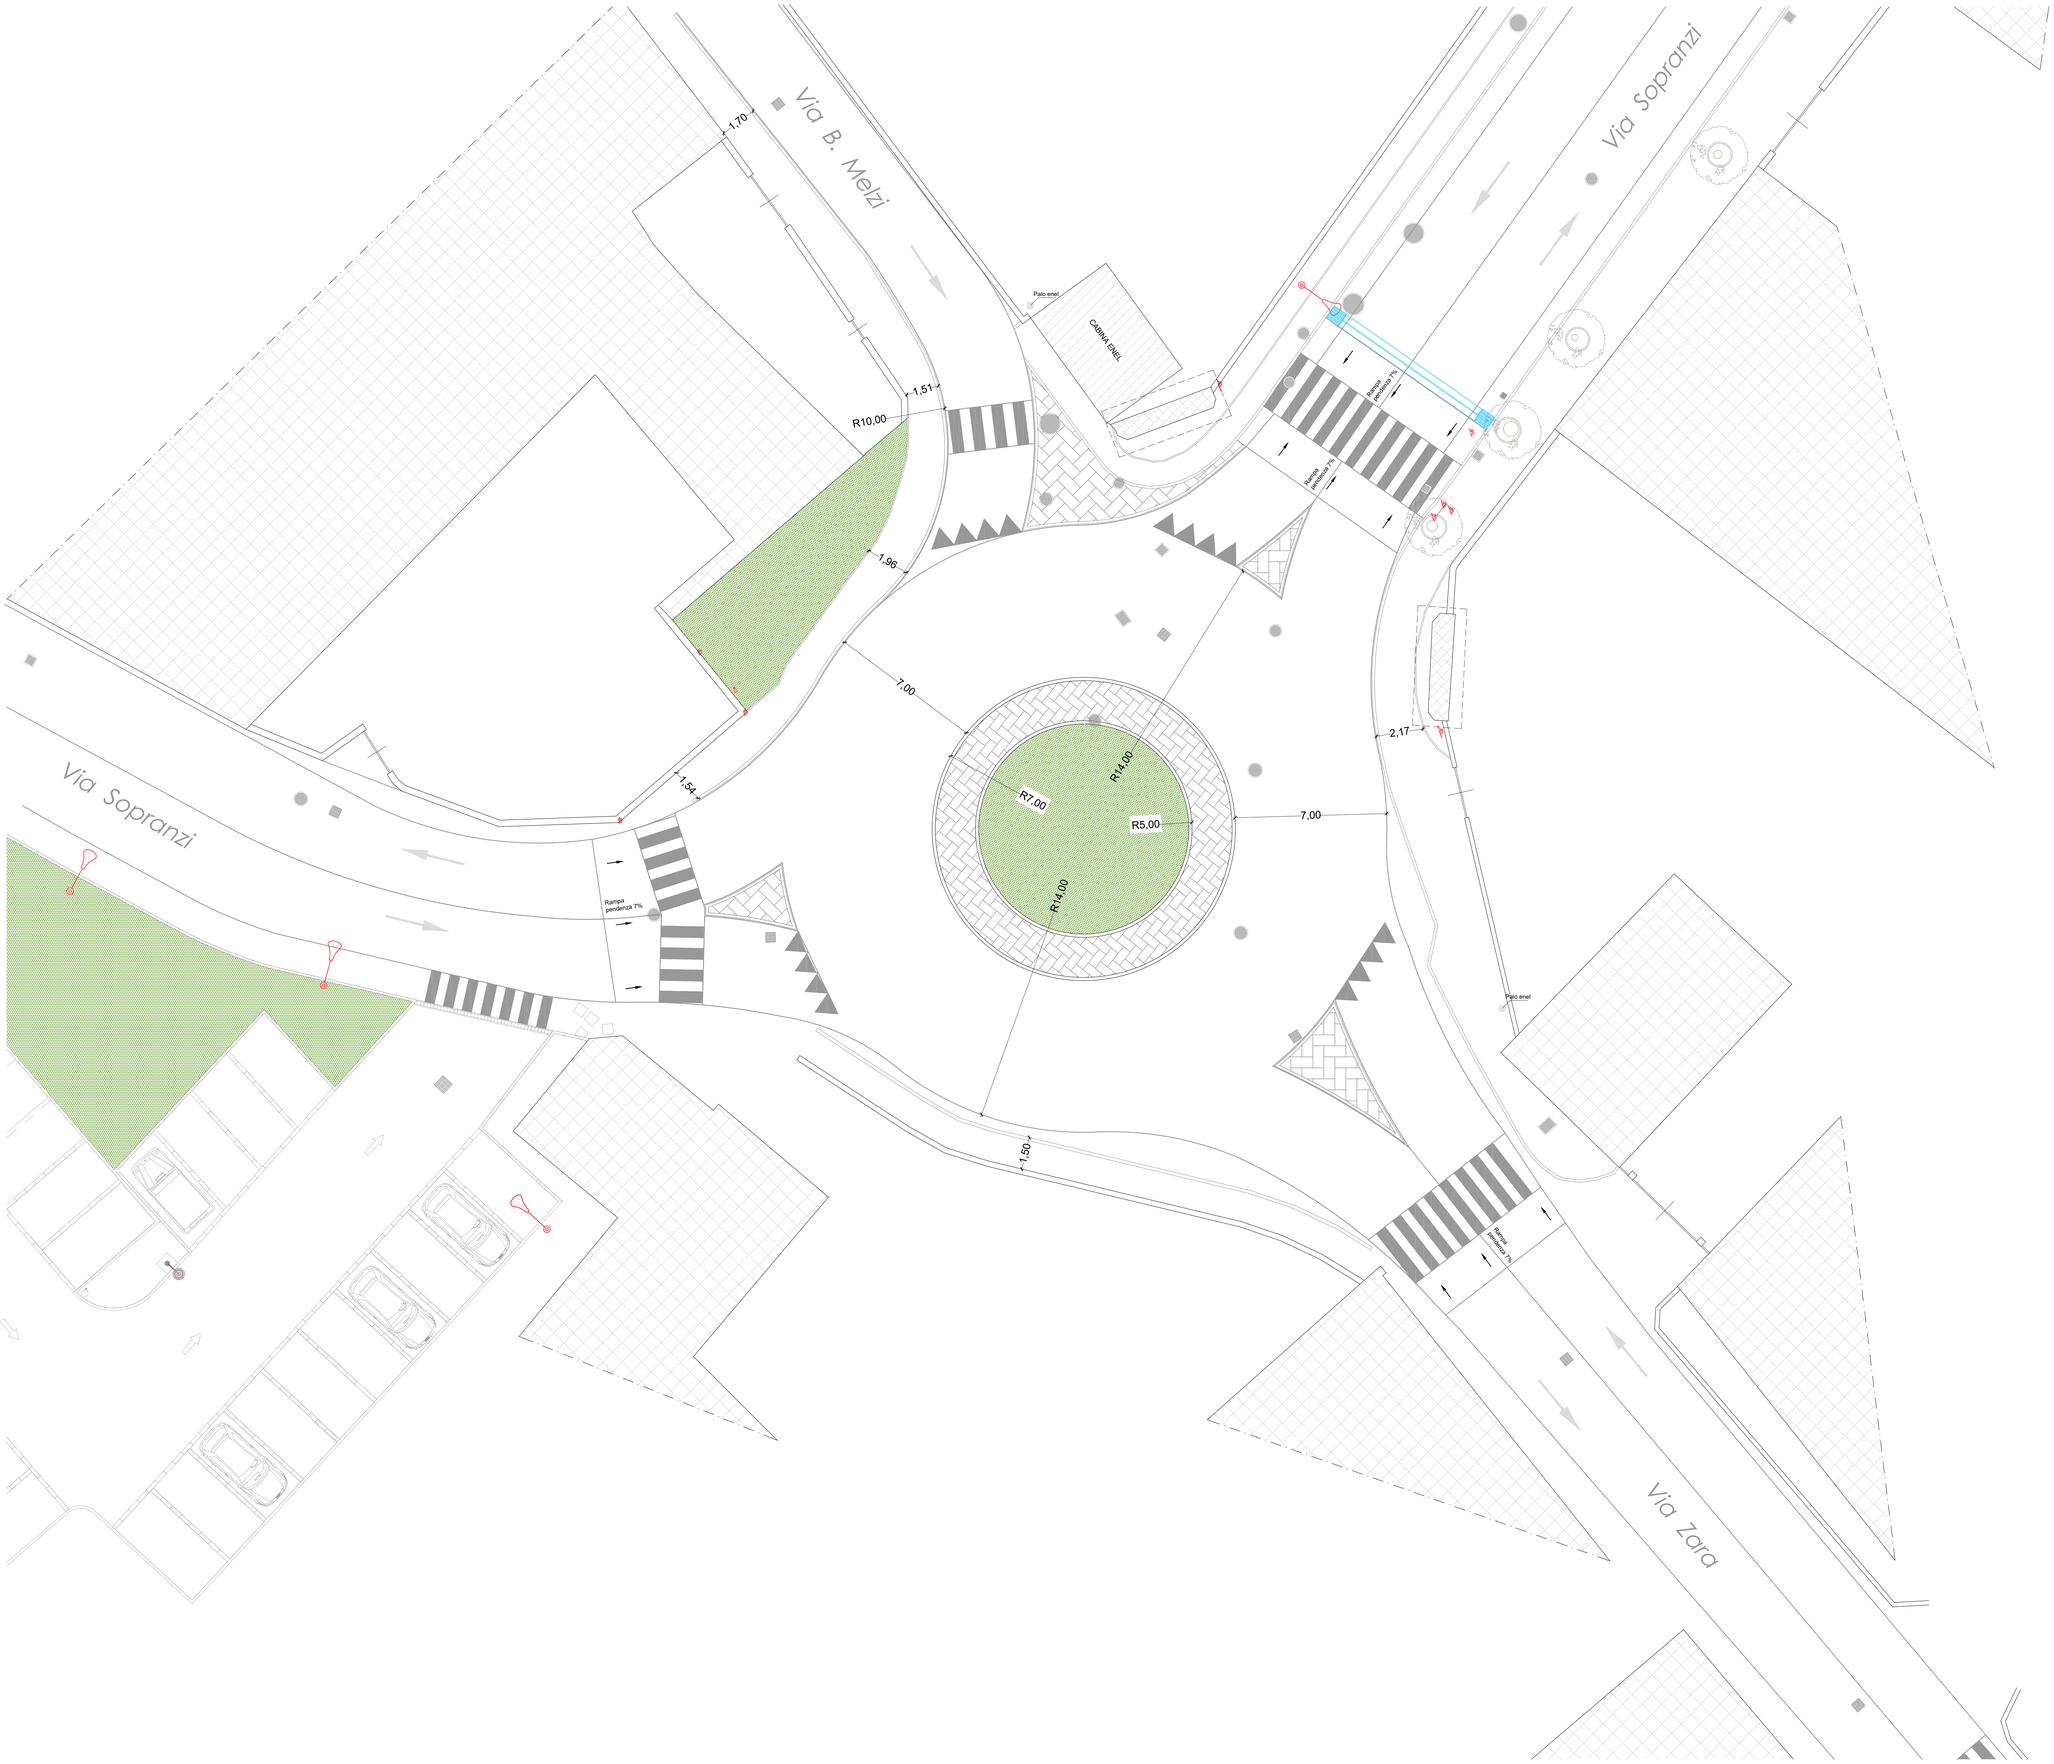

REALIZZAZIONE DI UNA ROTATORIA ALL'INCROCIO TRA LE VIE SOPRANZI - MELZI - ZARA

Protocollo:

PROGETTO DEFINITIVO

CITTÀ DI TRADATE
[Provincia di Varese]

piazza Giuseppe Mazzini, 6
21049 Tradate
P.I. 00223660127

contatti
tel. 0331 826 811
tecnico@comune.tradate.va.it
comune.tradate@pec.regione.lombardia.it
www.comune.tradate.va.it

SETTORE
LAVORI PUBBLICI E AMBIENTE

Elaborato:

Dati identificativi procedura:
CUP C61B19000130004
CIG

SINTESI REVISIONI

Rev. n.	Data rev.	Nota di revisione

Localizzazione:
via Sopranzi
via B. Melzi
via Zara
Inquadramento territoriale:
PGT - Strade

2

Responsabile Unico del Procedimento:	Progettista:	Scala
geom. Cristina SPERONI	geom. Cristina SPERONI	
	Collaboratori:	Data: 17-04-2019

Documento firmato digitalmente ai sensi del T.U. D.P.R. n. 445/2000 e del D.Lgs. n. 82/2005 e rispettive norme collegate