


PLANIMETRIA STATO DI FATTO

RICEVUTO
15 MAR. 2019
COMUNE DI TRADATE
UFFICIO PROTOCOLLO

Arch. LEO ROBERTA, iscritto all'Ordine degli Architetti della Provincia di Varese al n. 1705 studio a Gallarate in via Palestro n° 13 - Tel: 340 3987787
Geom. GUIDA GIOVANNI, iscritto all'Ordine dei Geometri della Provincia di Como al n. 2195 studio a Fenegrò in via Trieste n°35 - Tel: 334 1481998

| | | | | | |
|---|--------|---|-----------|-------------|--|
| COMITENTE | | PROGETTISTA | | PROGETTISTA | |
| VEGA TRADING SRL | | COLLEGIO GEOMETRI DELLA PROVINCIA DI COMO | | LEO ROBERTA | |
| COMUNE DI: COMUNE DI TRADATE Via G. Falcone | | TAVOLA N.: 06 | | | |
| COMITENTE: VEGA TRADING SRL | | | | | |
| PROGETTO: Variante e completamento PL Via Borsellino | | | | | |
| ELABORATO: PLANIVOLUMETRICO, SEZIONE SCHEMATICA | | | | | |
| DATA: | SCALA: | COMMESSA: | DOCUMENTO | | |
| 07/03/2019 | 1:200 | T.0148.001 | | | |
| DESCRIZIONE-EMMISSIONE | | DATA | | | |
| DESCRIZIONE | | DATA | | | |

Questa disegno è di nostra proprietà e non può essere copiato, riprodotto, ristampato o messo a terzi senza nostra approvazione scritta. Nessuna modifica può essere apportata senza l'approvazione del direttore lavori.

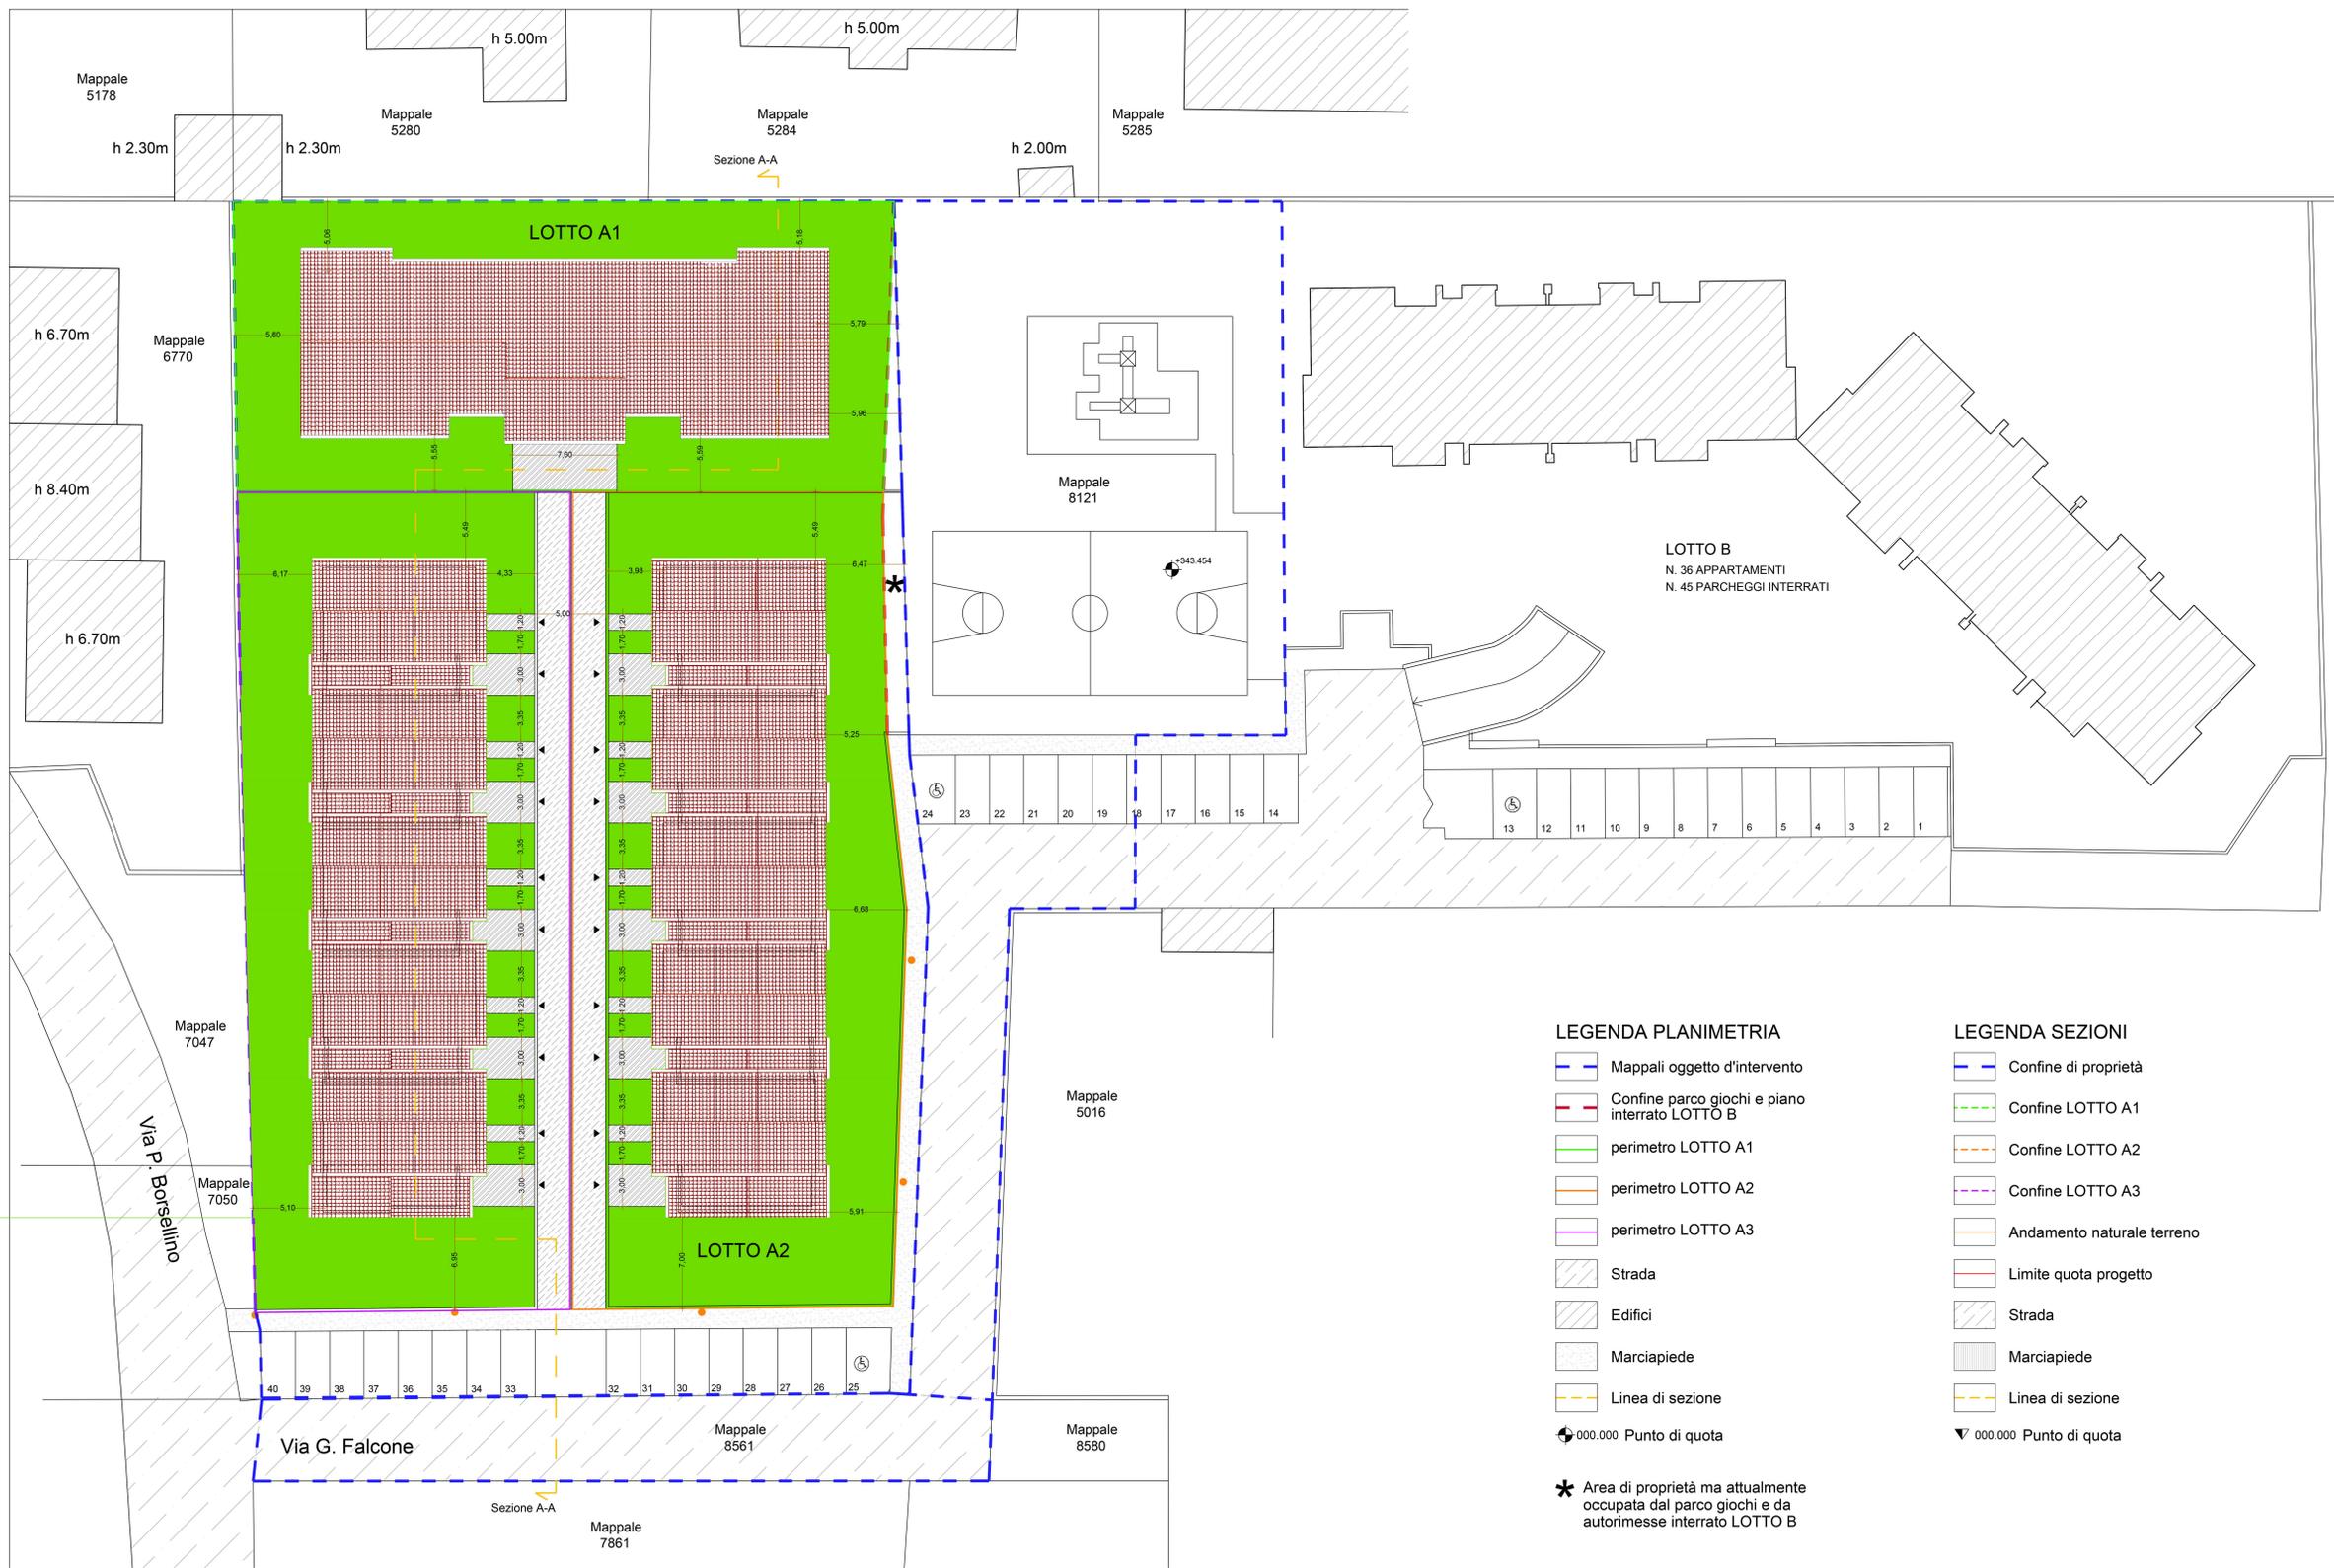

LEGENDA PLANIMETRIA

- Mappali oggetto d'intervento
- Confine parco giochi e piano interrato LOTTO B
- perimetro LOTTO A1
- perimetro LOTTO A2
- perimetro LOTTO A3
- Strada
- Edifici
- Marciapiede
- Linea di sezione
- 000.000 Punto di quota

LEGENDA SEZIONI

- Confine di proprietà
- Confine LOTTO A1
- Confine LOTTO A2
- Confine LOTTO A3
- Andamento naturale terreno
- Limite quota progetto
- Strada
- Marciapiede
- Linea di sezione
- 000.000 Punto di quota

* Area di proprietà ma attualmente occupata dal parco giochi e da autorimesse interrato LOTTO B



SEZIONE A-A