




SVILUPPO STRADA INTERNA DI PROGETTO CON ACCESSO DA VIA LEONCAVALLO

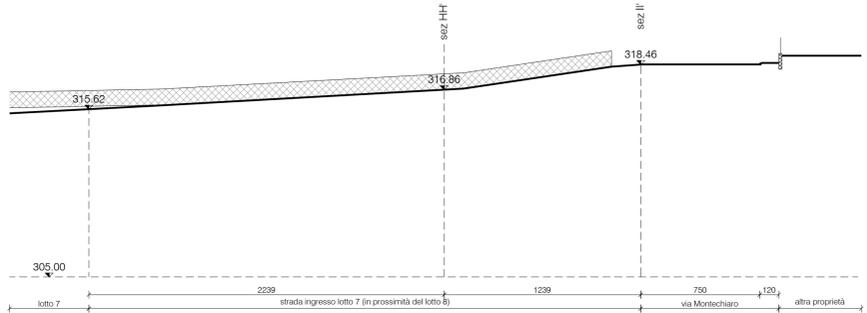


SVILUPPO STRADA INTERNA DI PROGETTO CON ACCESSO DA VIA CASCINA MONTECHIARO STATO DI FATTO

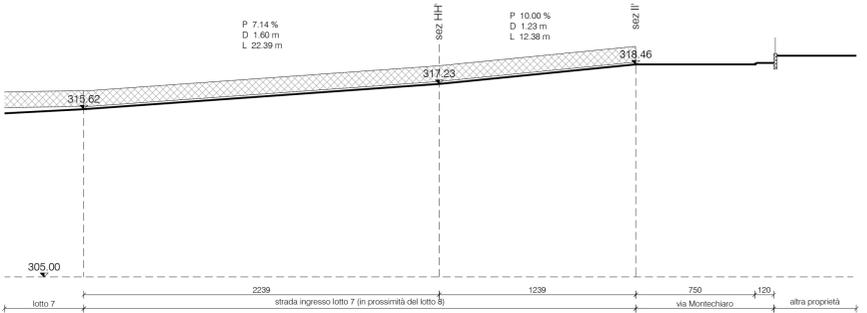


SVILUPPO STRADA INTERNA DI PROGETTO CON ACCESSO DA VIA CASCINA MONTECHIARO PROGETTO

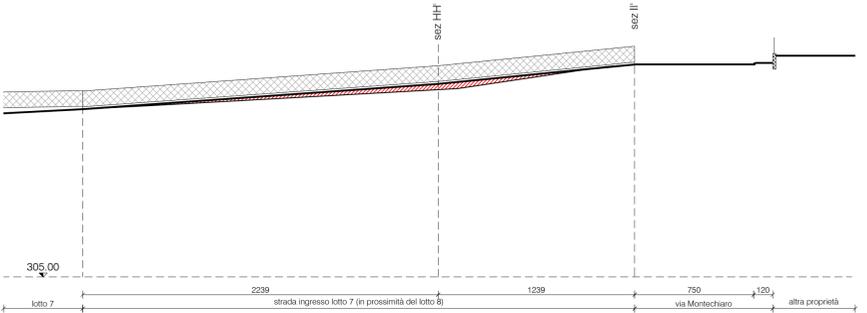


SVILUPPO STRADA INTERNA DI PROGETTO CON ACCESSO DA VIA CASCINA MONTECHIARO COMPARATIVA

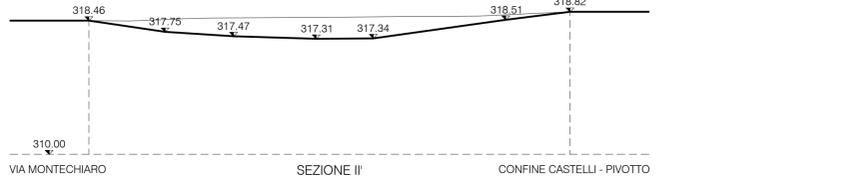


SEZIONE II'

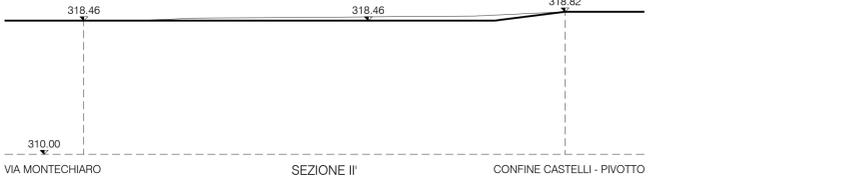


SEZIONE II'

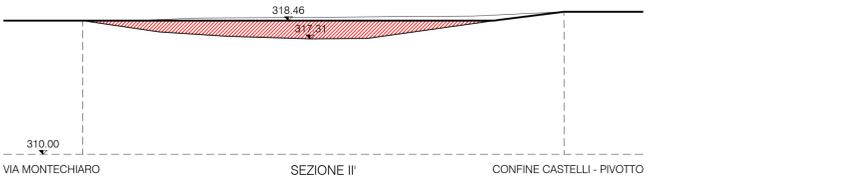


SEZIONE II'

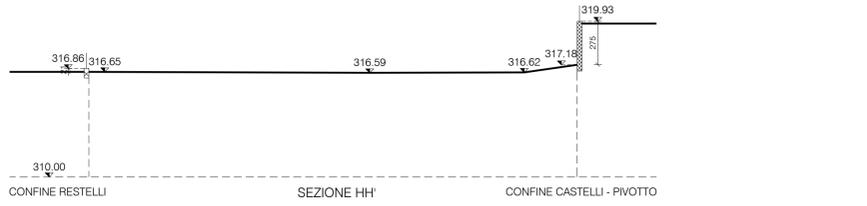


SEZIONE HH'

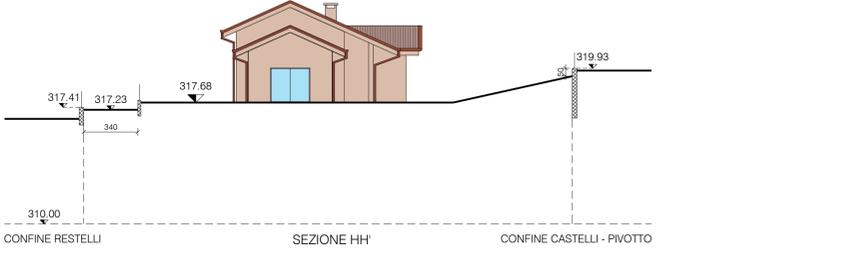


SEZIONE HH'

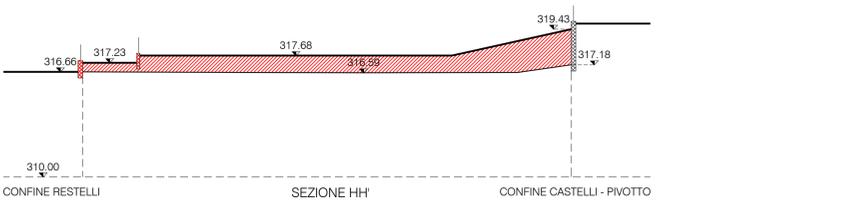


SEZIONE HH'

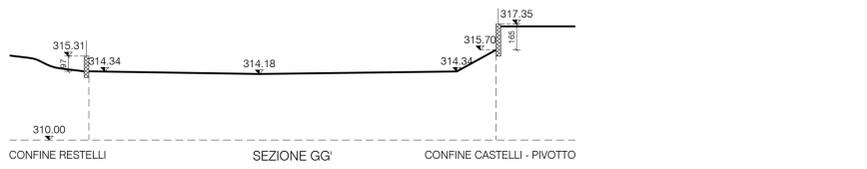

SEZIONE GG'

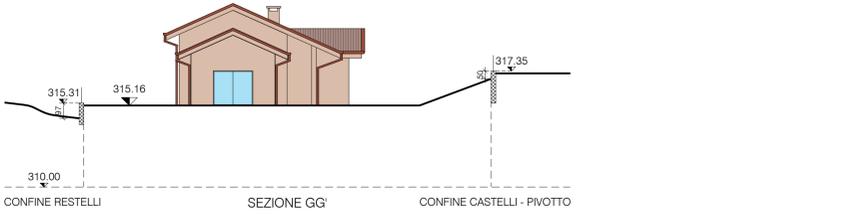

SEZIONE GG'

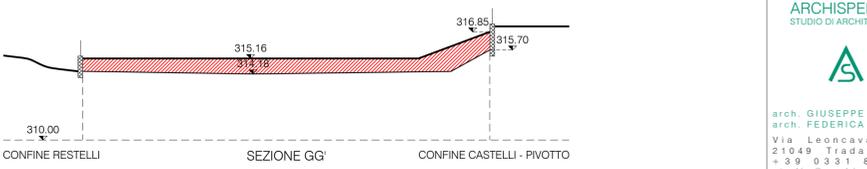

SEZIONE GG'

LEGENDA

- RIPIRTO PER RIPIPIAMENTO
- STERRO

**ARCHISPERONI**  
 STUDIO DI ARCHITETTURA  
 arch. GIUSEPPE SPERONI  
 arch. FEDERICA SPERONI  
 Via Leoncavallo, 12  
 21049 Tradate (VA)  
 +39 0331 842871  
 studio@archisperoni.it  
 www.archisperoni.it

PROGETTO:  
**P.A. PRATOLUNGO - P.E. n. 315/2017 - INTEGRAZIONE**  
 Comune di Tradate (VA), area sita tra via R. Leoncavallo e via C.na Montechiaro  
 Foglio 9, mappali 1517-1519-4273, sezione AB

TITOLO:  
**SEZIONI TERRENO E PROFILO STRADA PRIVATA**  
 stato di fatto, progetto, comparativa

COMMITTENTE:  
**Sigg. SPERONI, PONTI, PELLEGGATA**

DATA:  
 06 / 2018

SCALA:  
 1:200

FIRMA DEL PROGETTISTA: \_\_\_\_\_  
 FIRMA DEI COMMITTENTI: \_\_\_\_\_  
 FIRMA DELL'IMPRESA ESECUTRICE: \_\_\_\_\_

NUMERO DISEGNO:  
**5**

E' vietata la riproduzione, anche parziale, e/o la cessione a terzi.