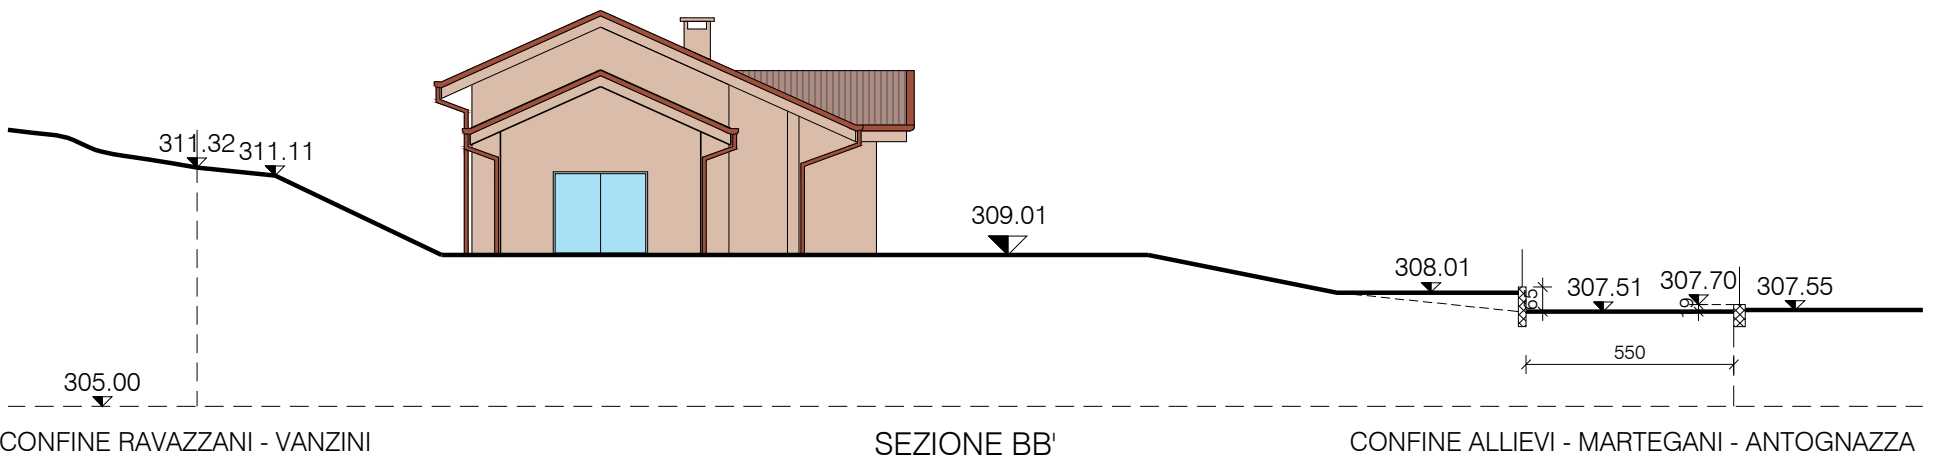
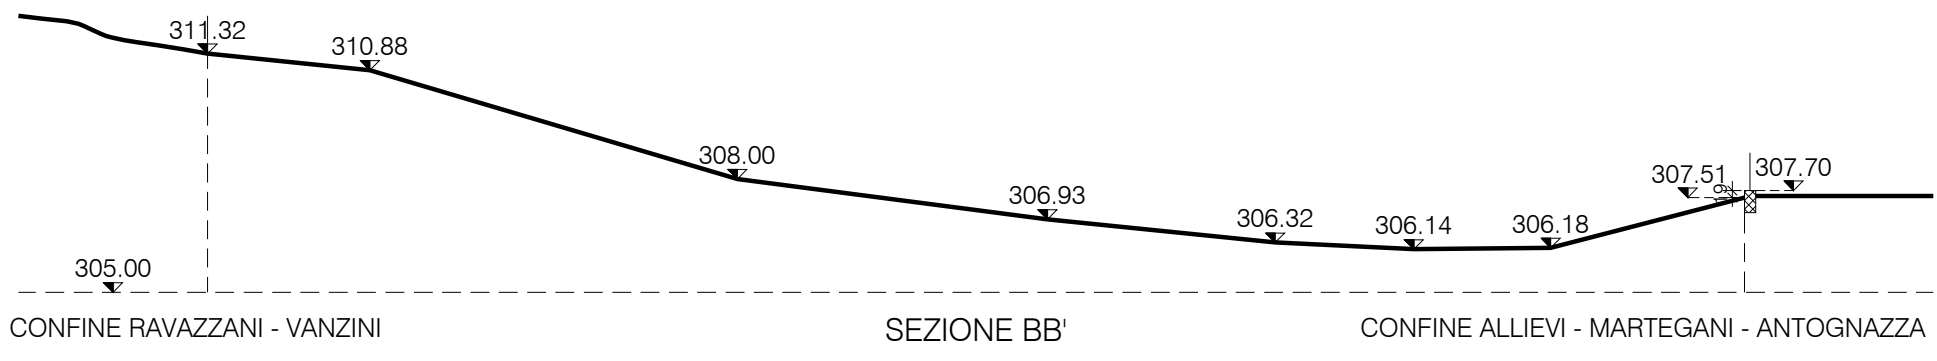
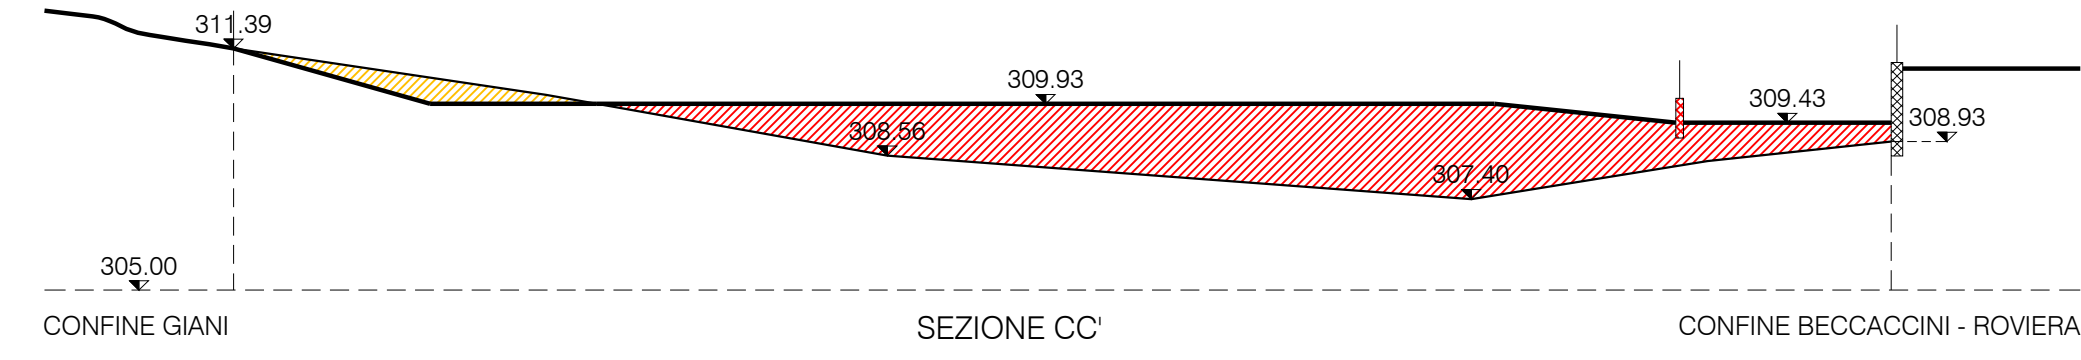
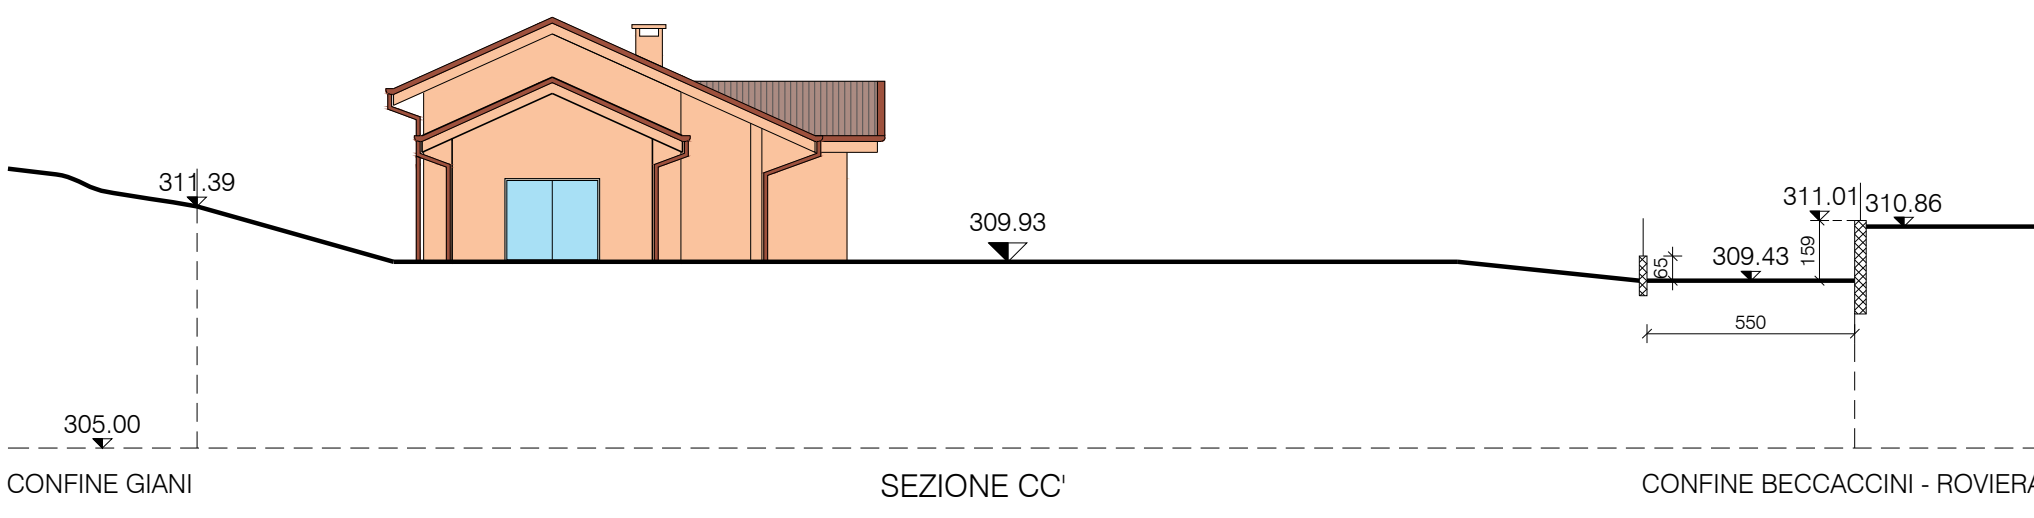
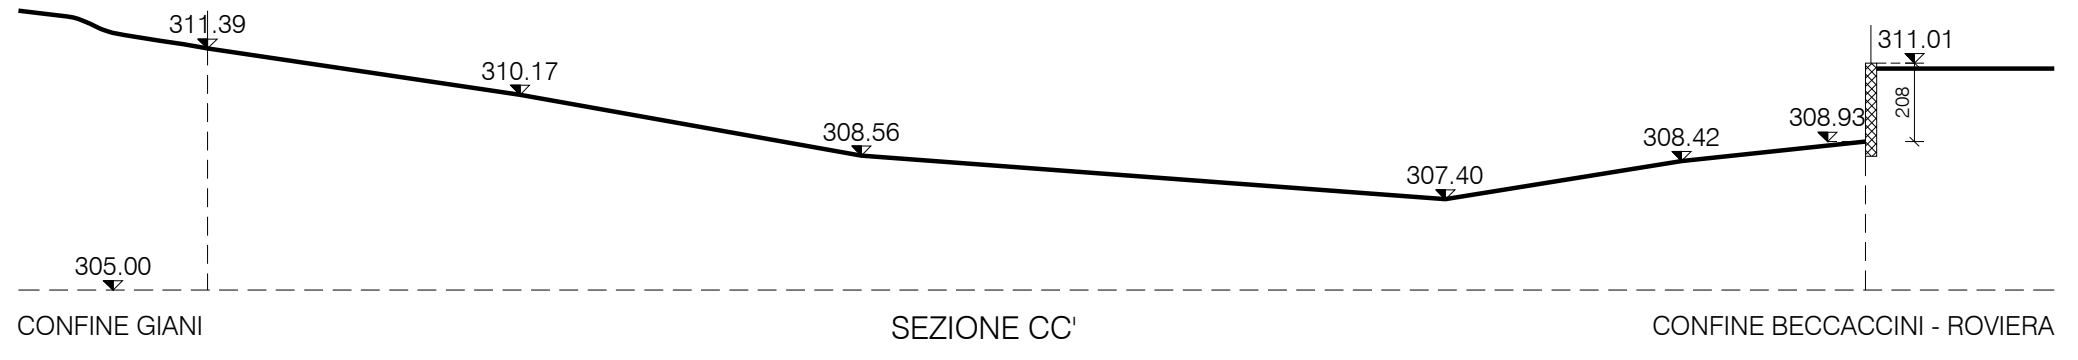
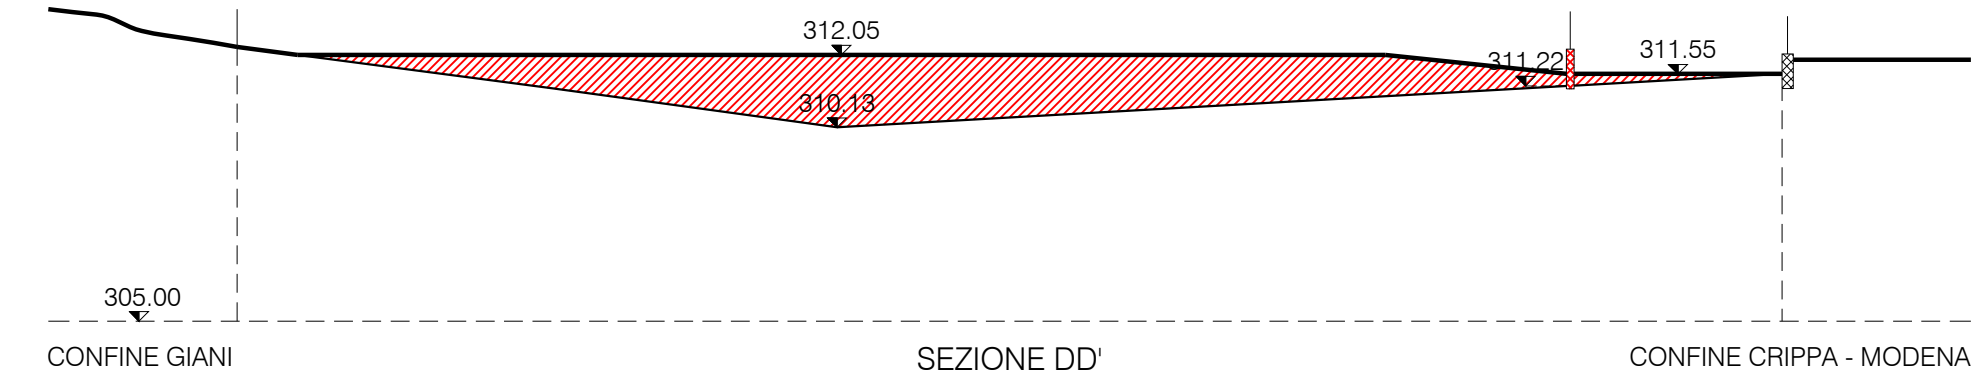
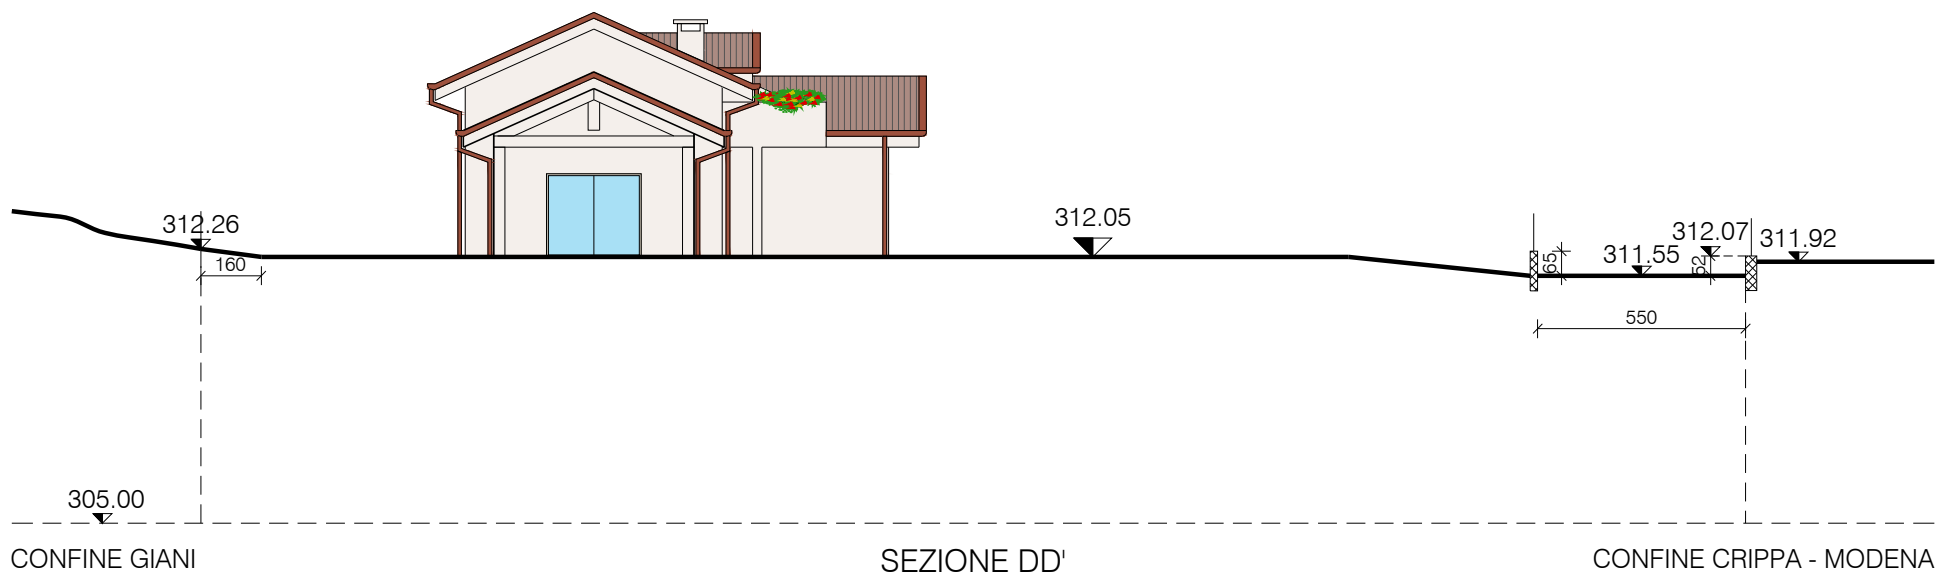
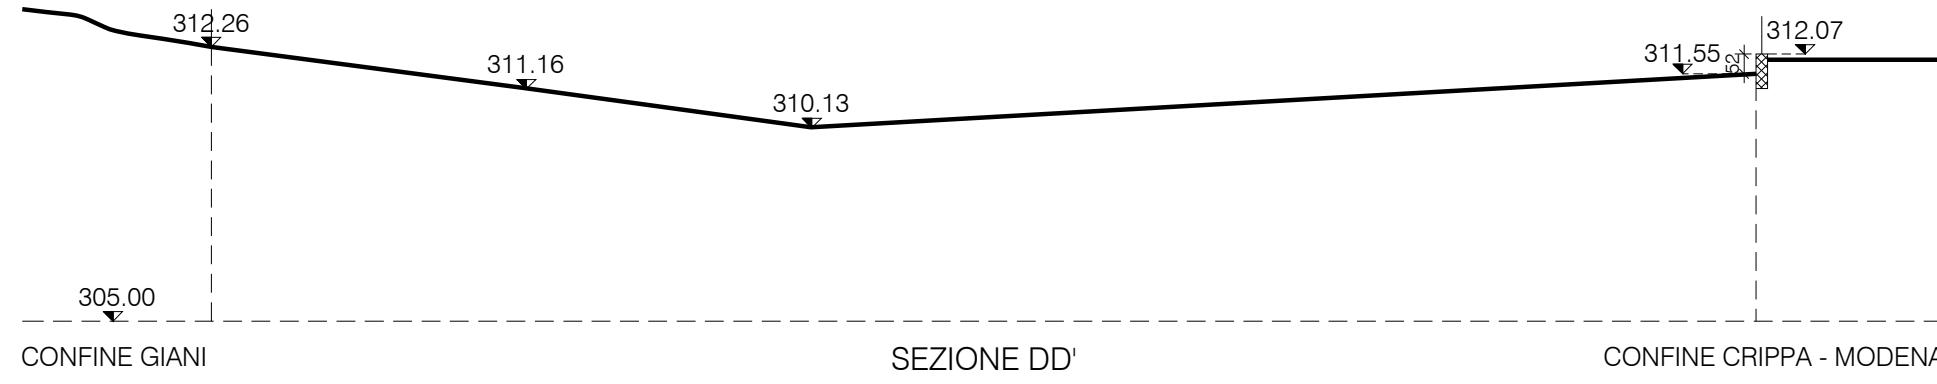
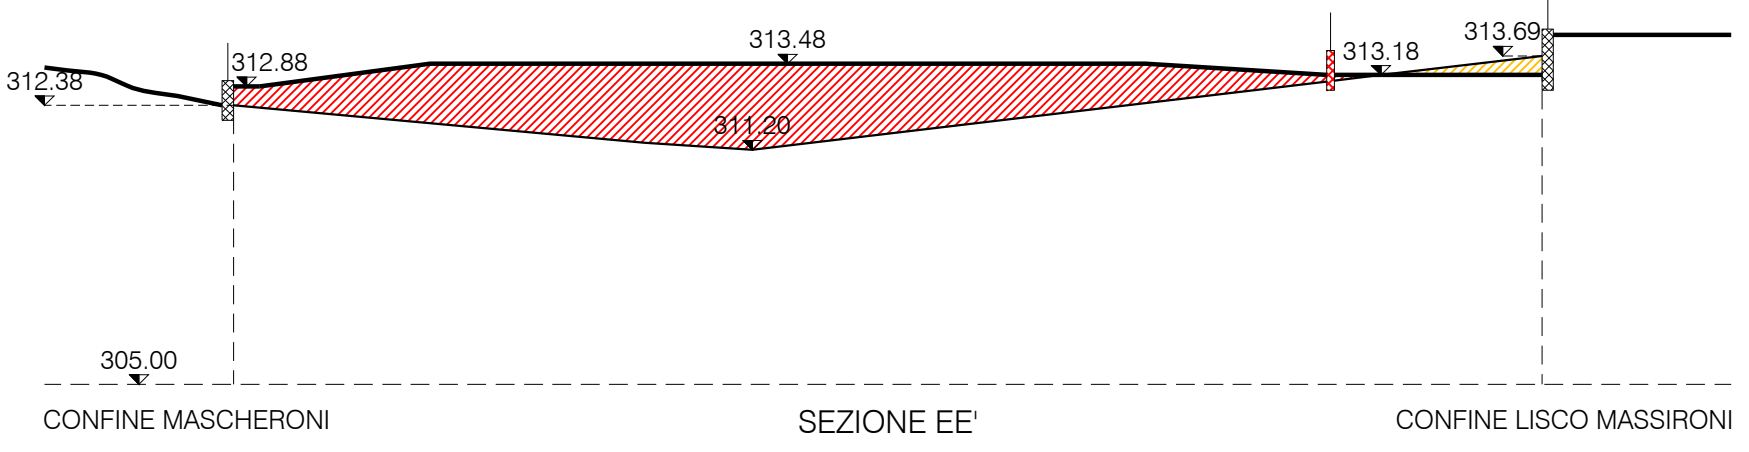
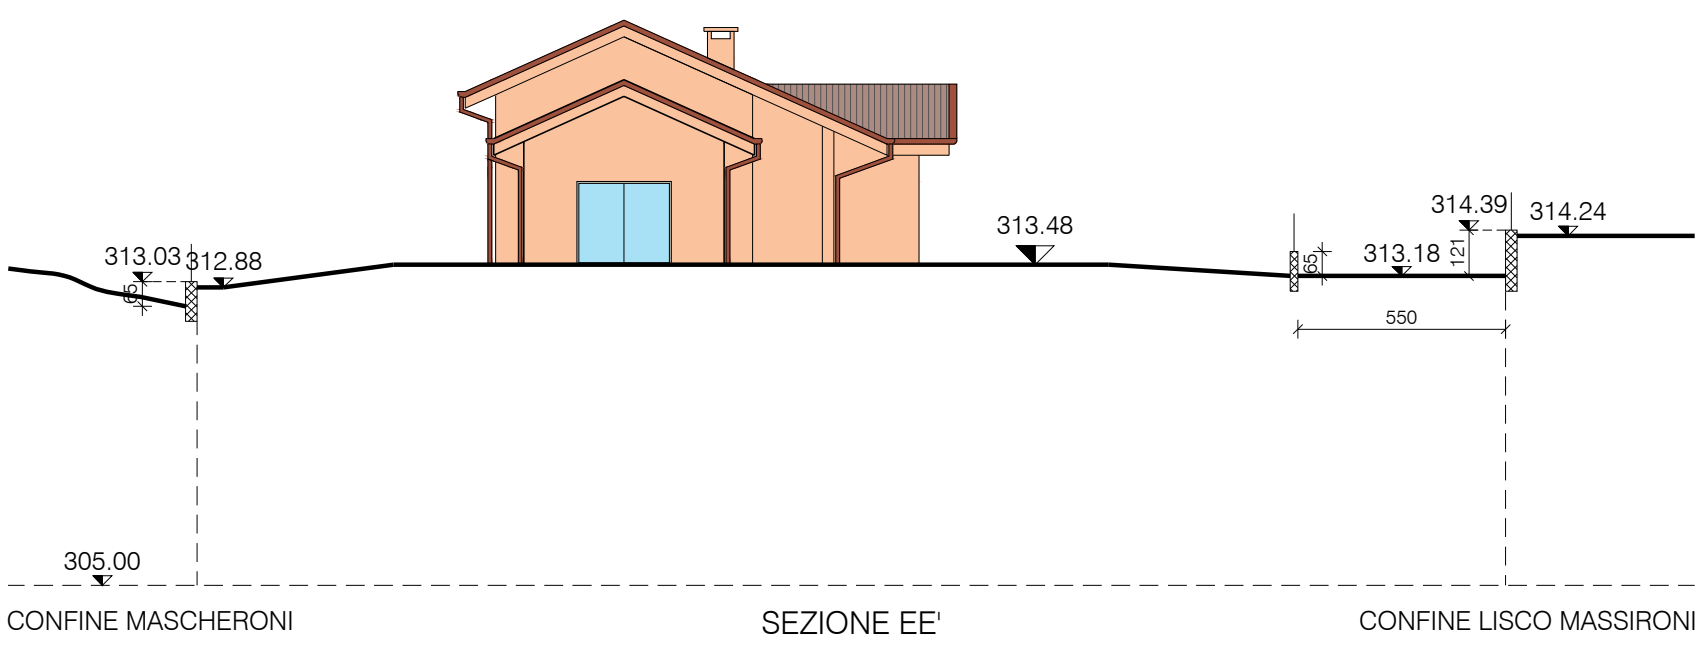
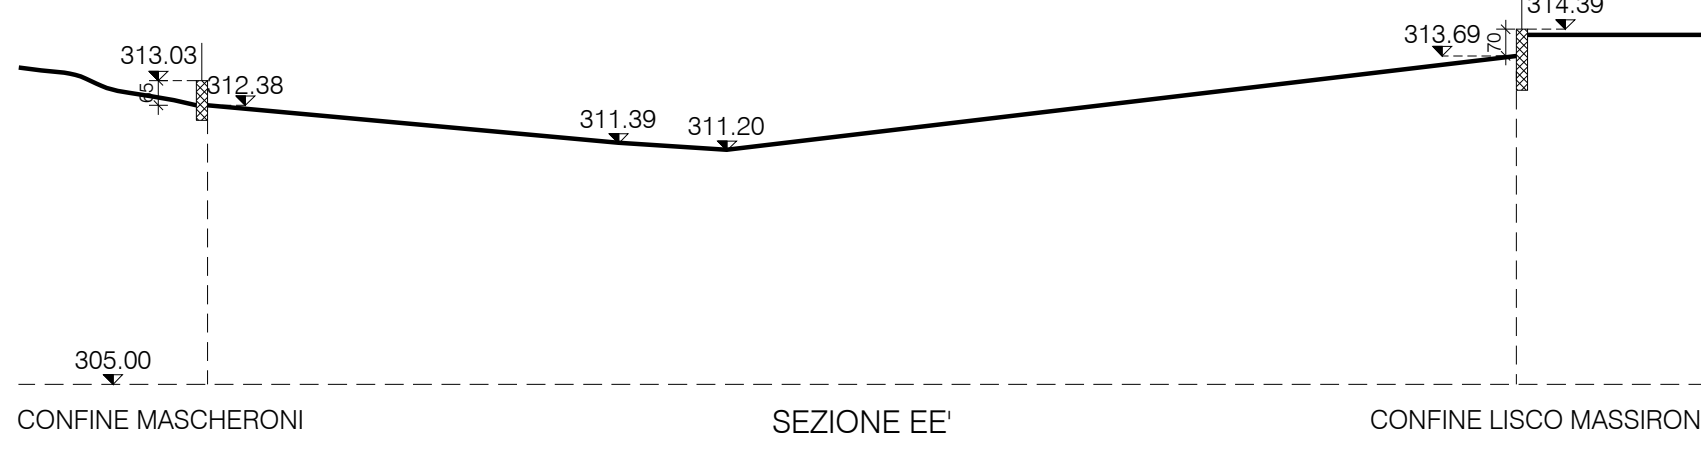
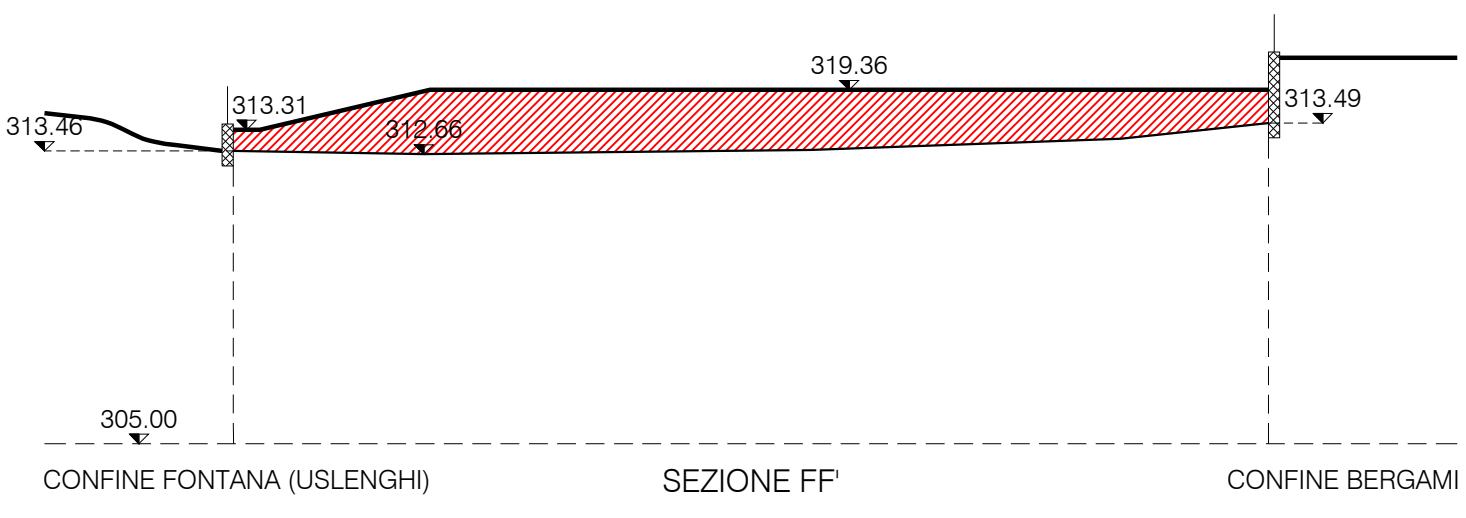
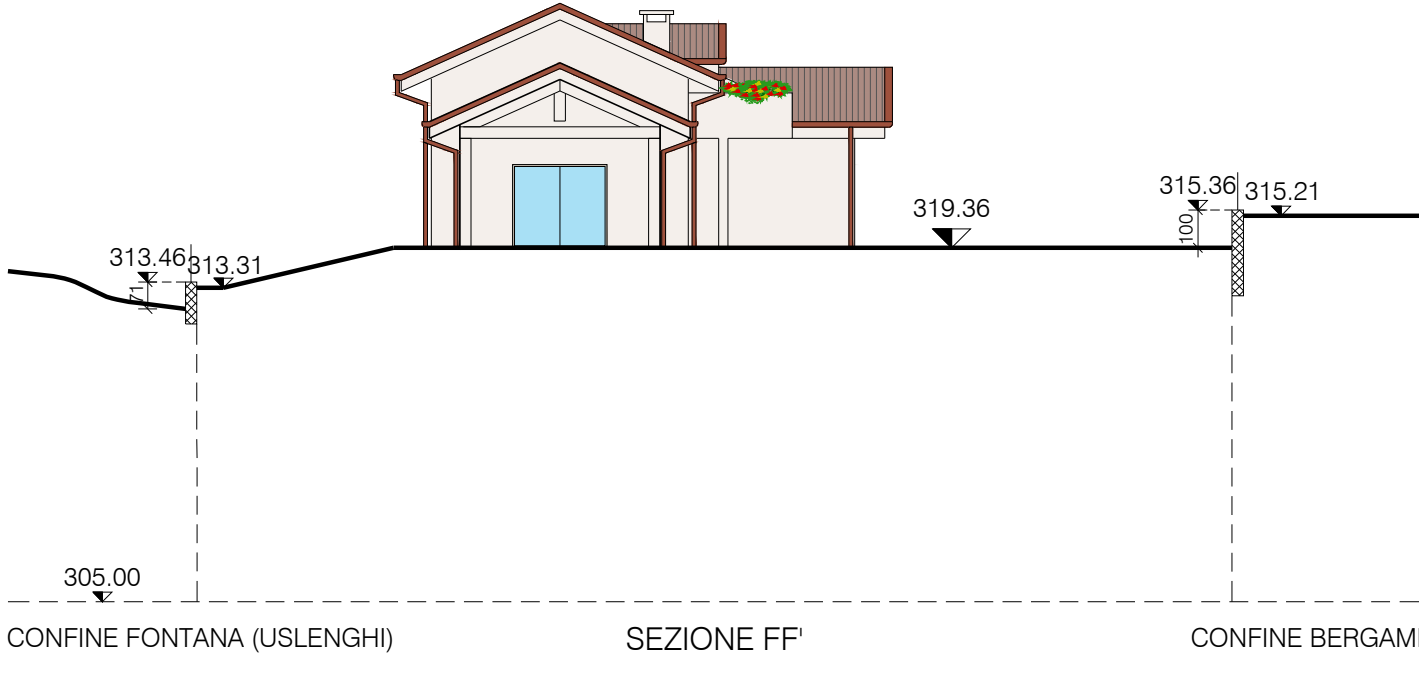
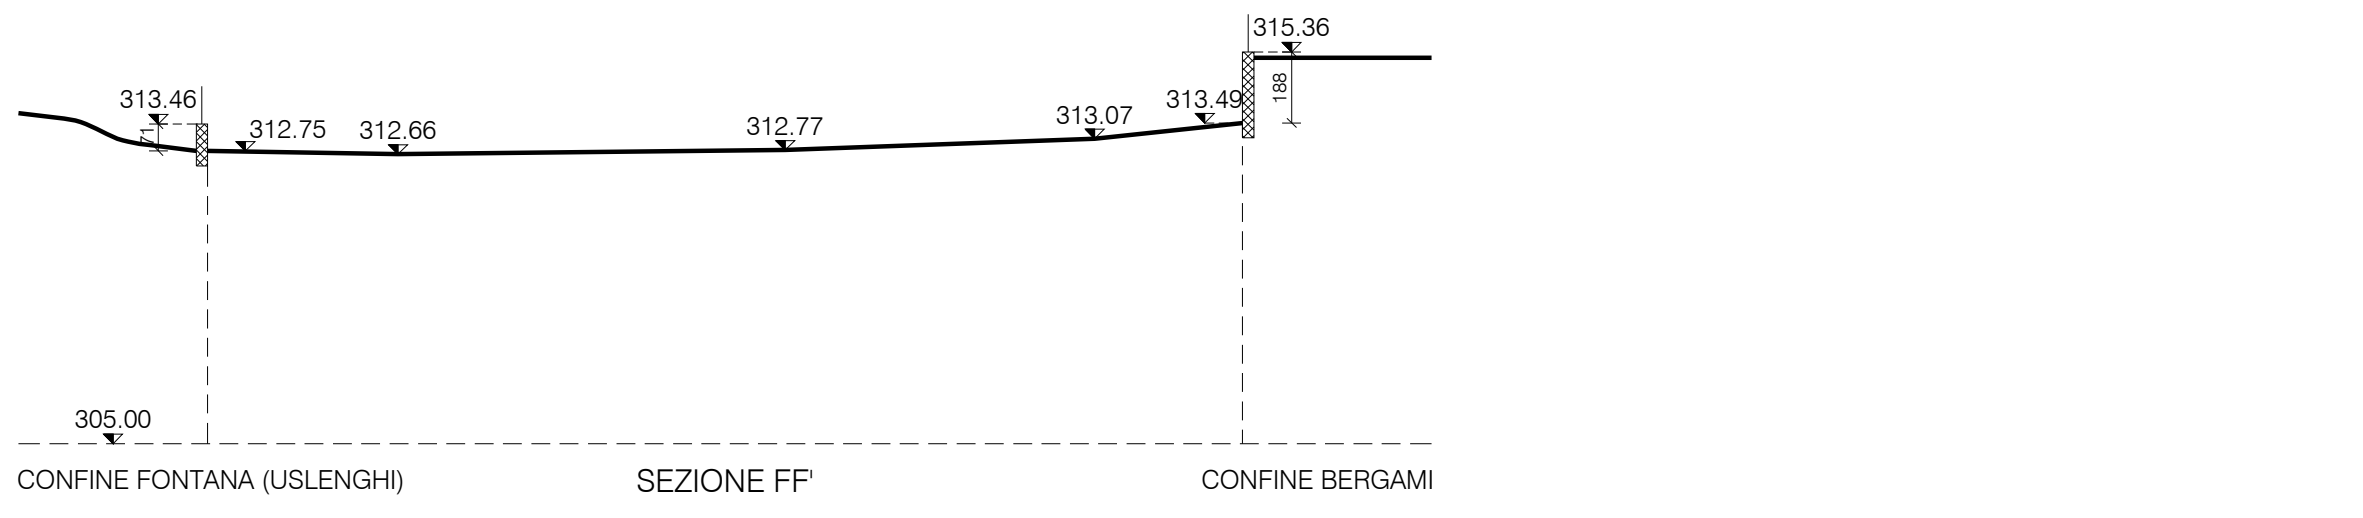


LEGENDA

RIPIERIMENTO

STERRO

STATO DI FATTO

PROGETTO

COMPARATIVA

ARCHISPERONI
STUDIO DI ARCHITETTURA

arch. GIUSEPPE SPERONI
arch. FEDERICA SPERONI
Via Leoncavallo, 12
21049 Tradate (Va)
+39 0331 942871
studio@archisperoni.it
www.archisperoni.it

PROGETTO:
P.A. PRATOLUNGO - P.E. n. 315/2017 - INTEGRAZIONE
Comune di Tradate (VA), area sita tra via R. Leoncavallo e via C.na Montechiaro
Foglio 9, mappali 1517-1519-4273, sezione AB

TITOLO:
SEZIONI TERRENO
stato di fatto, progetto, comparativa

COMMITTENTI:
Sigg. SPERONI, PONTI, PELLEGATTA

FIRMA DEL PROGETTISTA:

FIRMA DEI COMMITTENTI:

FIRMA DELL'IMPRESA ESECUTRICE:

DATA:
06 / 2018

SCALA:
1:200

NUMERO DISEGNO:
4

E' vietata la riproduzione, anche parziale, e/o la cessione a terzi.