




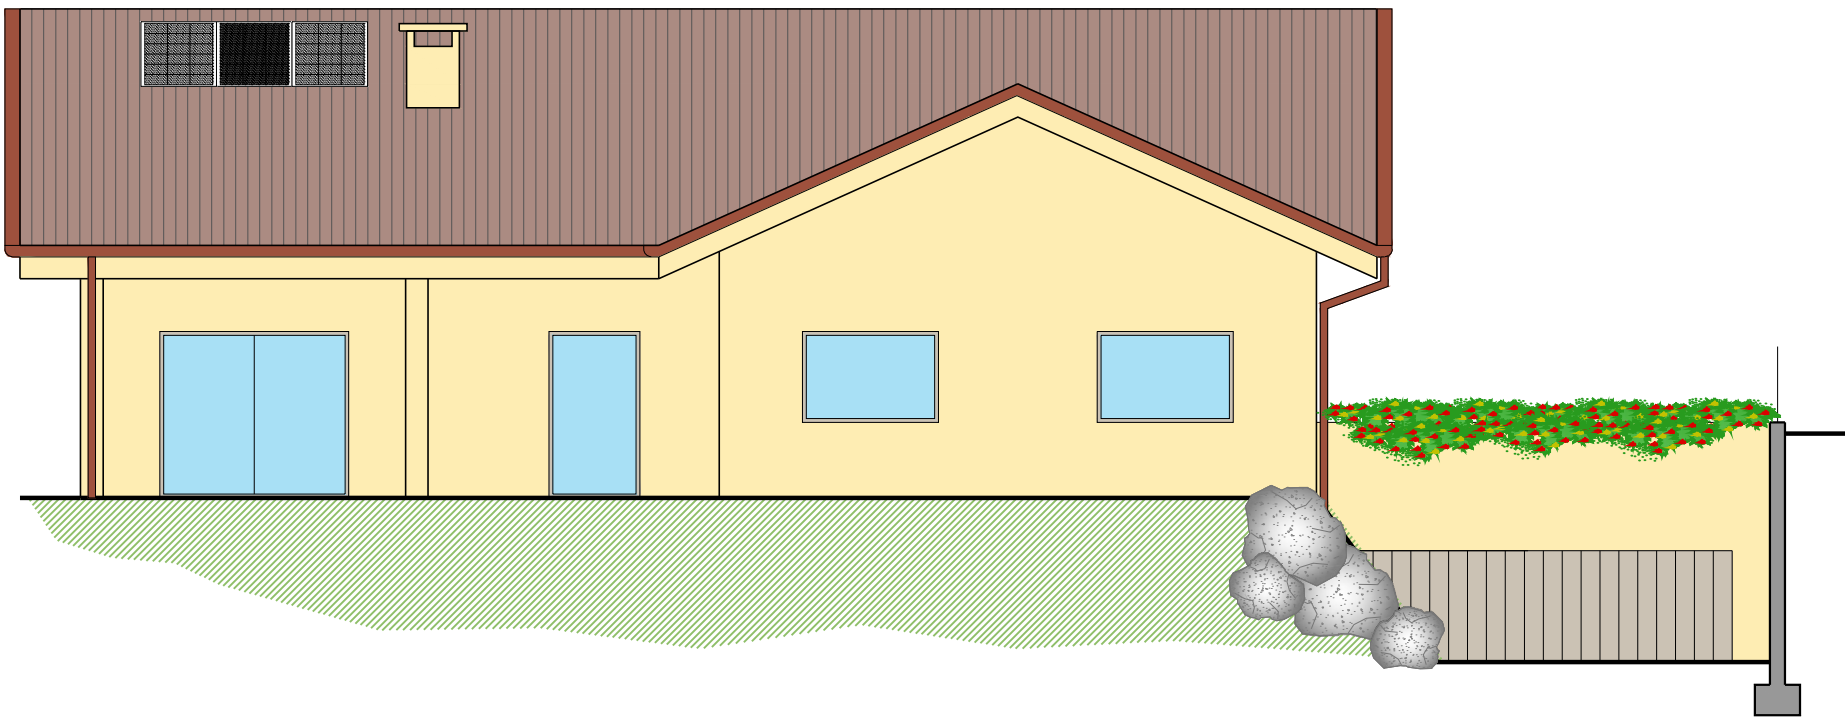


PROSPETTO SUD-EST

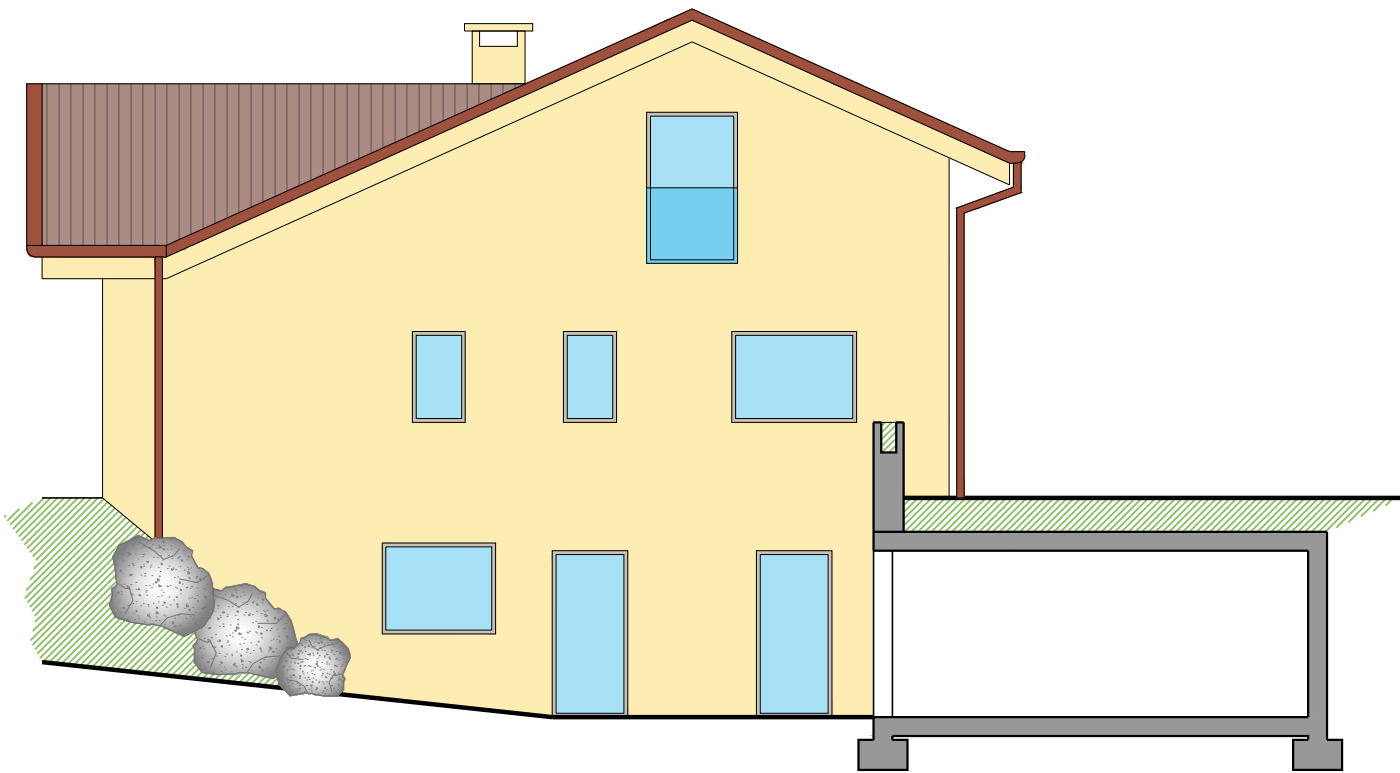


PROSPETTO SUD-OVEST

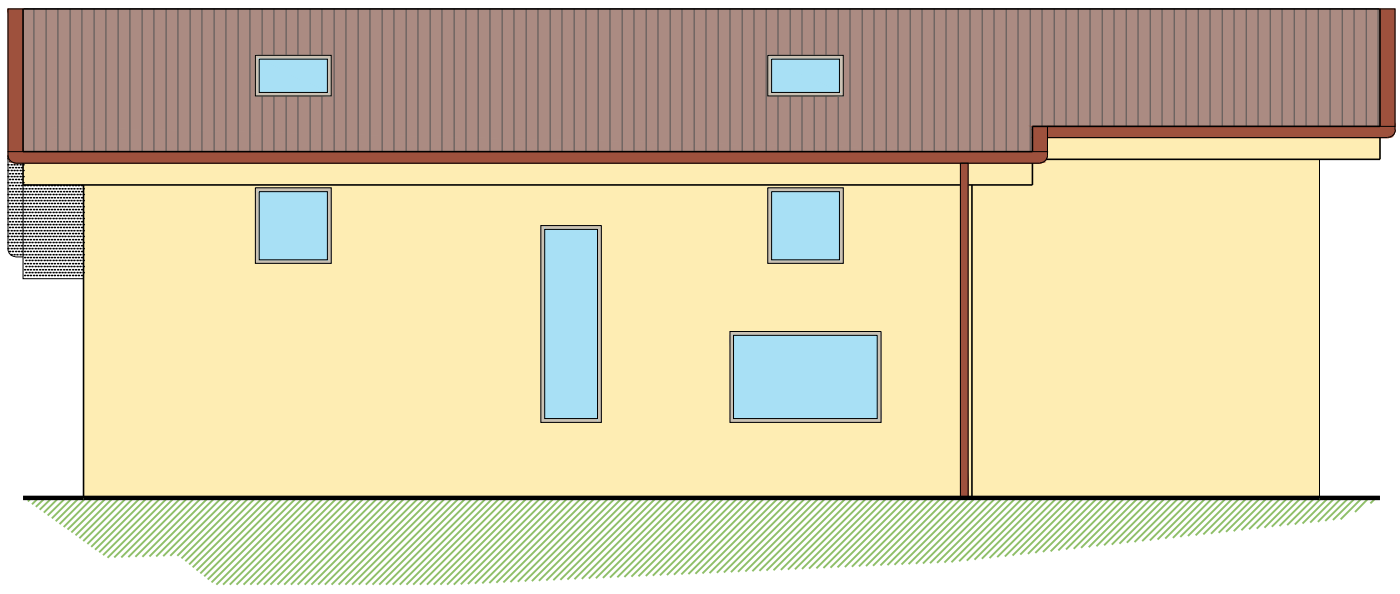


PROSPETTO NORD-OVEST

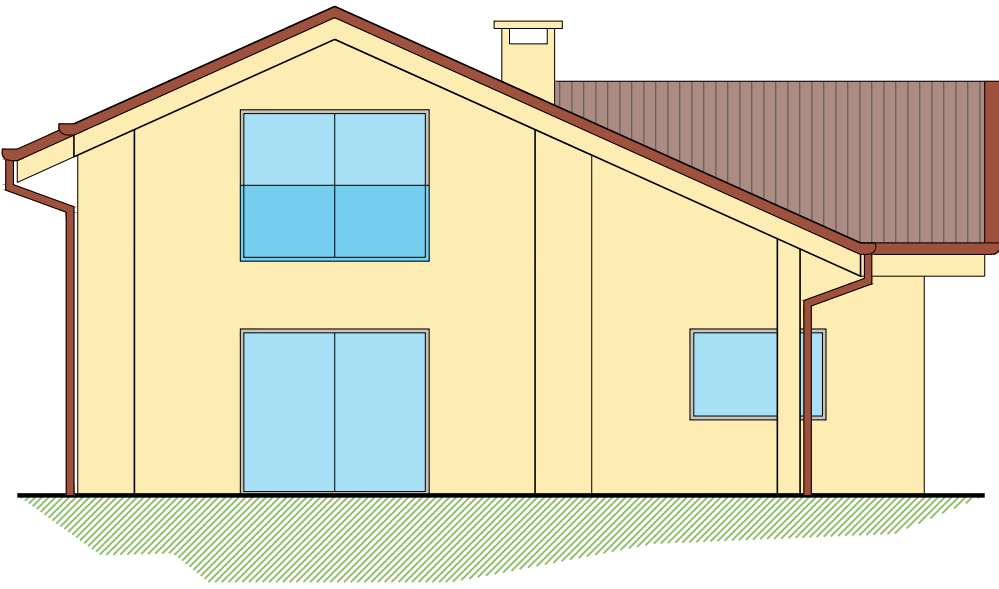


PROSPETTO SUD-OVEST

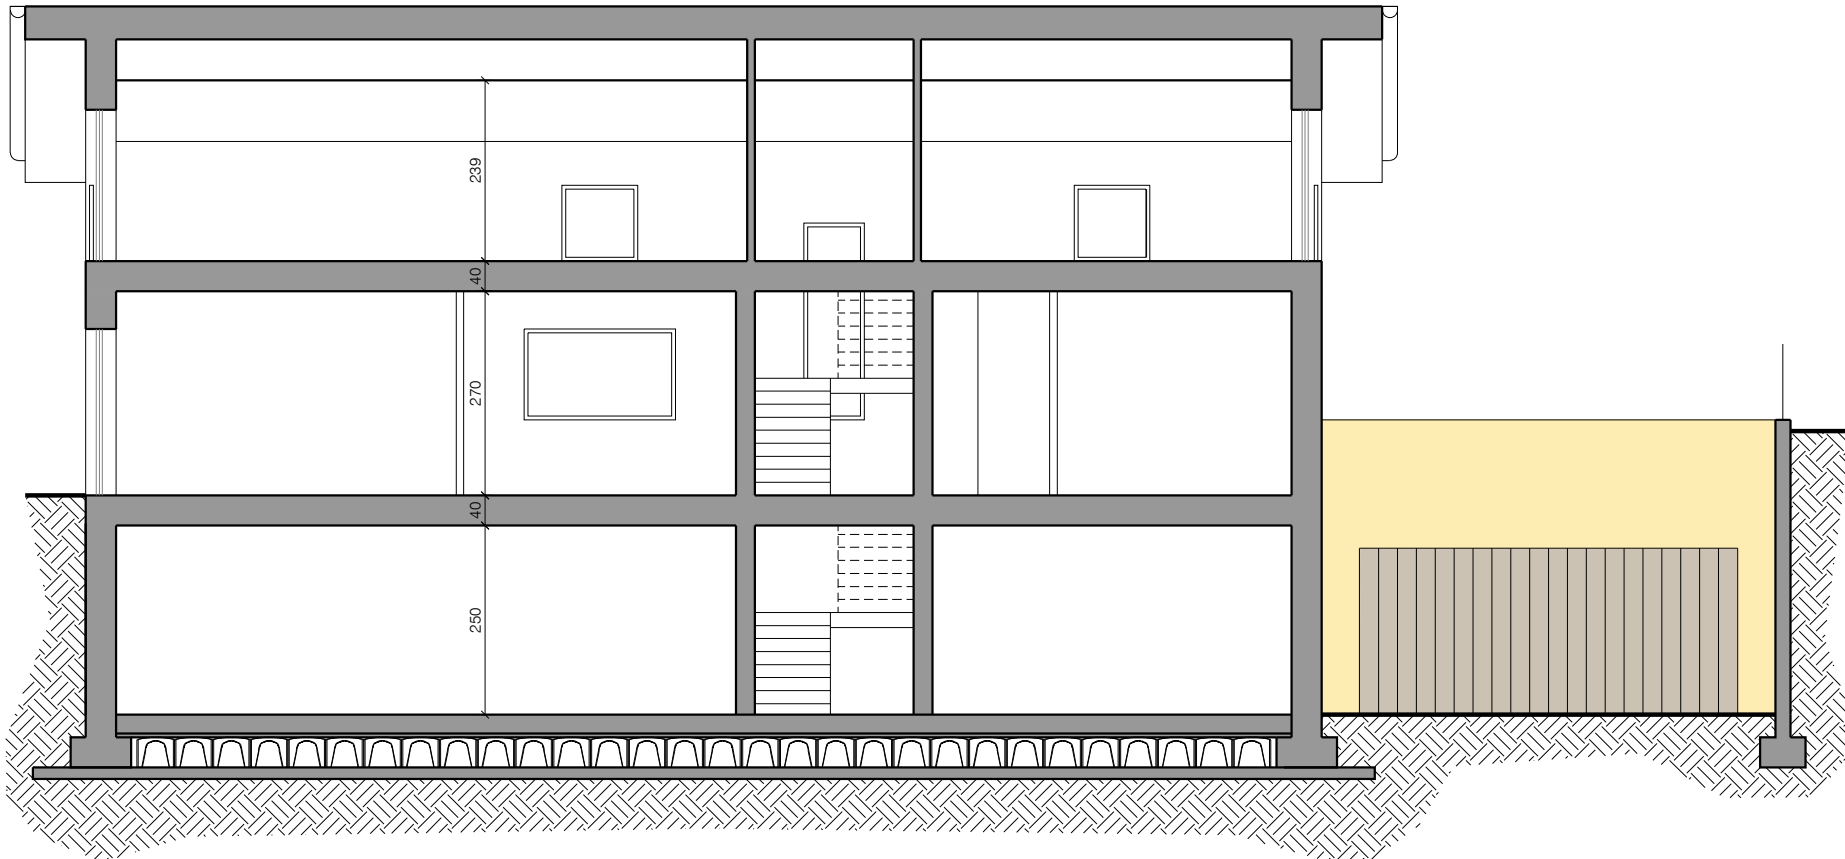


SEZIONE EE'

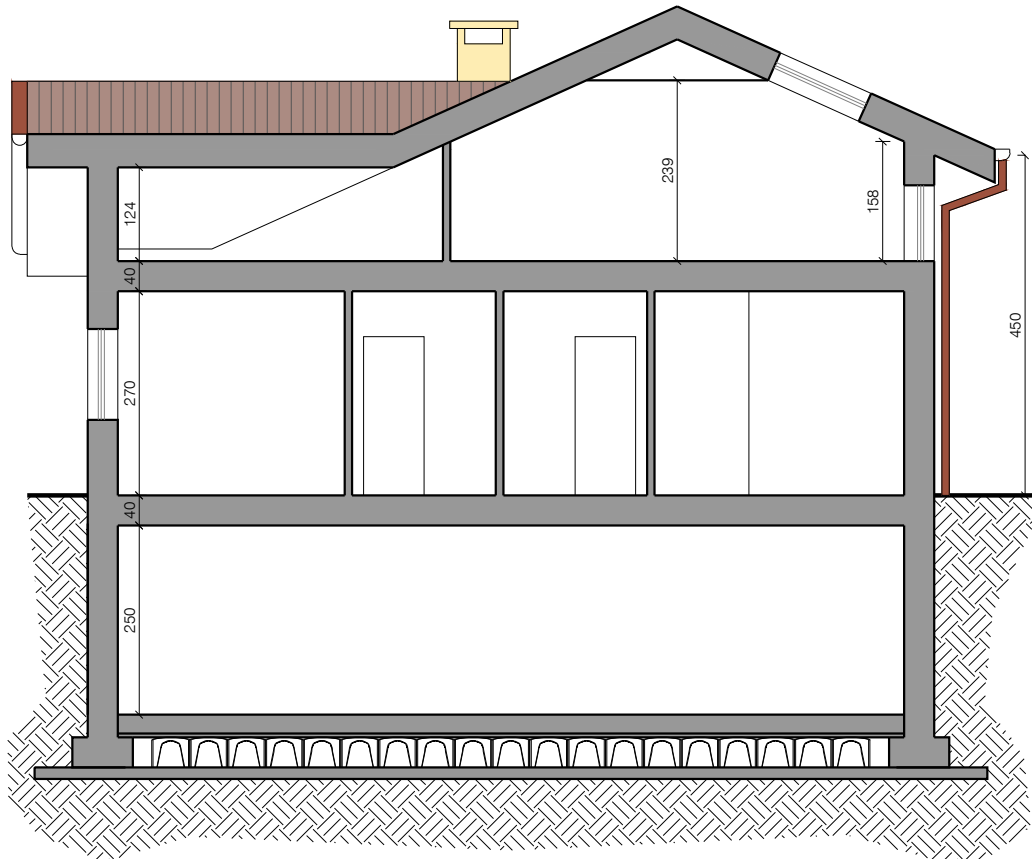


SEZIONE DD'

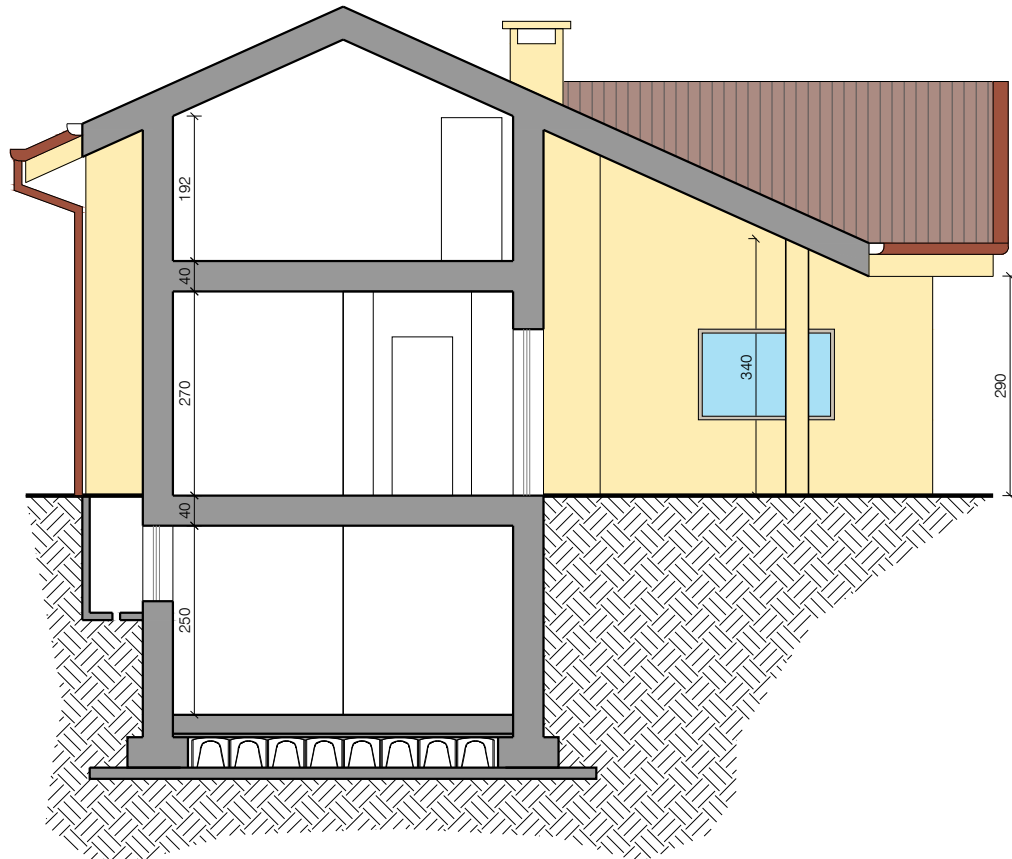

SEZIONE AA'

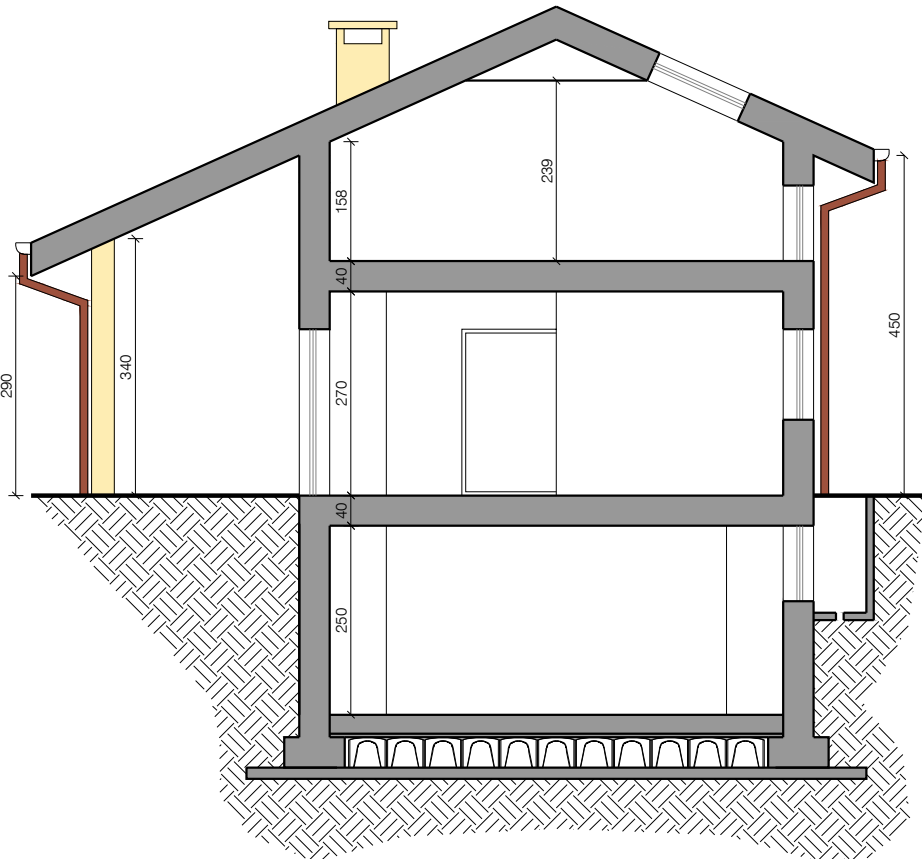

SEZIONE BB'

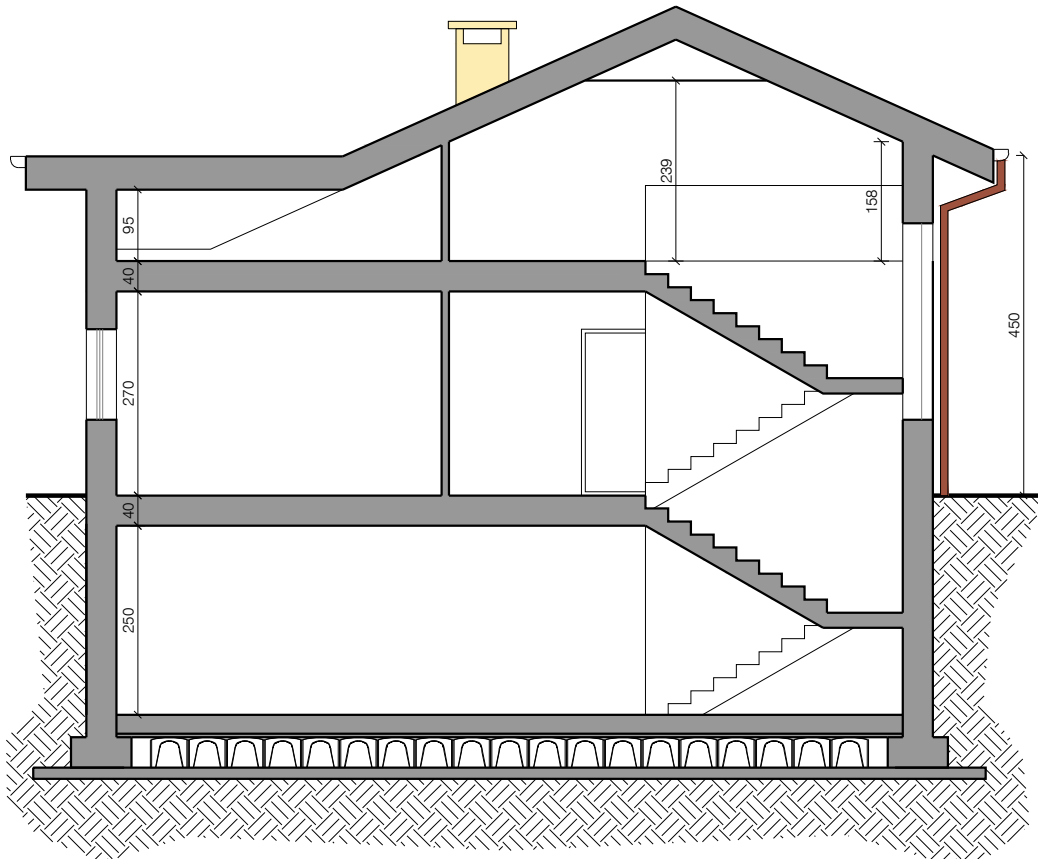

SEZIONE CC'

ELENCO MATERIALI
manto di copertura in tegole piane di colore Rosso / Testa di moro
canali di gronda e pluviali in lega metallica di colore rame
facciate finite con intonaco colore crema
serramenti in lega metallica completi di frangisole in alluminio il tutto di colore beige-grigiastro
vetri isolanti basso emissivi tipo Float sistema termocamera
pavimento portico e marciapiede con lastre di gres porcellanato colore grigio-beige, con finitura superficiale antisdrucciolo, spessore mm 14, posate su massetto
percorso pedonale con lastre di gres porcellanato colore grigio-beige, con finitura superficiale tipo pietra, spessore mm 20, posate in unica fila su letto di sabbia o prato con interposto manto erboso
percorso carraio con lastre di gres porcellanato colore grigio-beige, con finitura superficiale tipo pietra, spessore mm 20, posate a due file a correre su massetto

ARCHISPERONI STUDIO DI ARCHITETTURA A arch. GIUSEPPE SPERONI arch. FEDERICA SPERONI Via Leoncavallo, 12 21049 Tradate (Va) +39 0331 842871 studio@archisperoni.it www.archisperoni.it	PROGETTO: P.A. PRATOLUNGO - P.E. n. 315/2017 - INTEGRAZIONE Comune di Tradate (VA), area sita tra via R. Leoncavallo e via C.na Montechiaro Foglio 9, mappali 1517-1519-4273, sezione AB		
	TITOLO: PROSPETTI E SEZIONI VILLA TIPO "C"	DATA: 06 / 2018	
	COMMITTENTI: Sigg. SPERONI, PONTI, PELLEGATTA	SCALA: 1:100	
	FIRMA DEL PROGETTISTA:	FIRMA DEI COMMITTENTI:	FIRMA DELL'IMPRESA ESECUTRICE: NUMERO DISEGNO: 12