

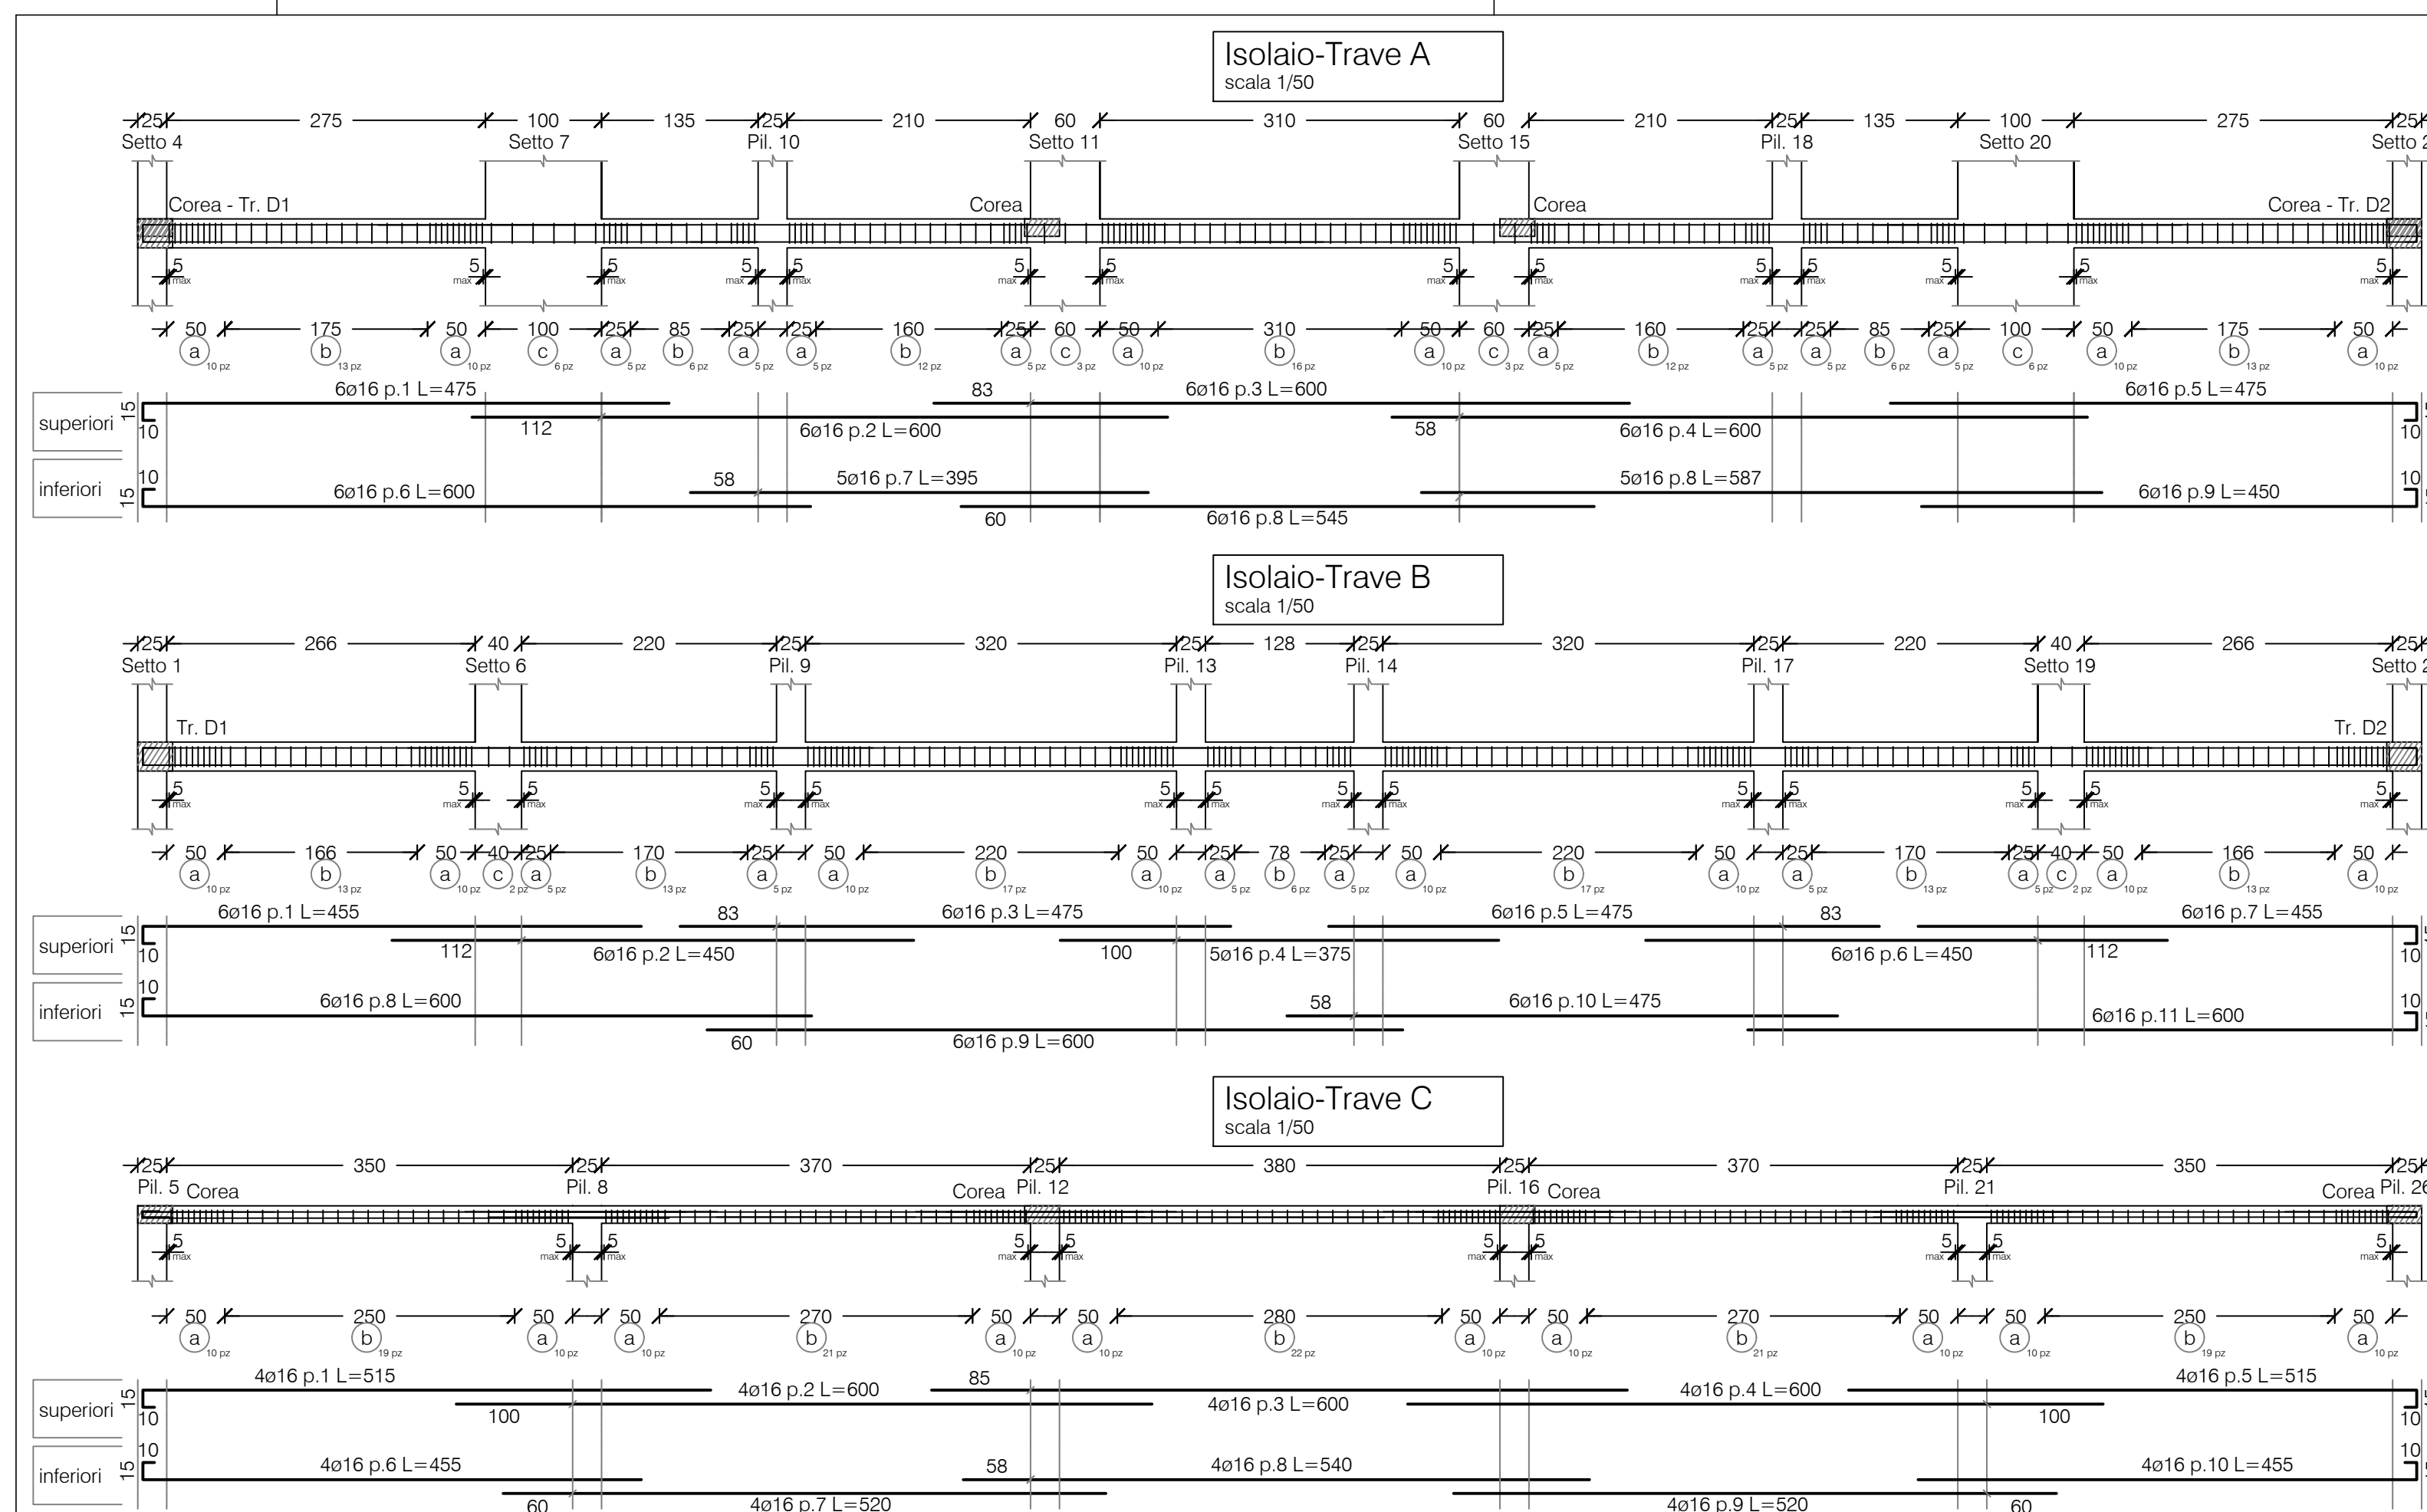



Solaio 1
Solaio tipo predalles

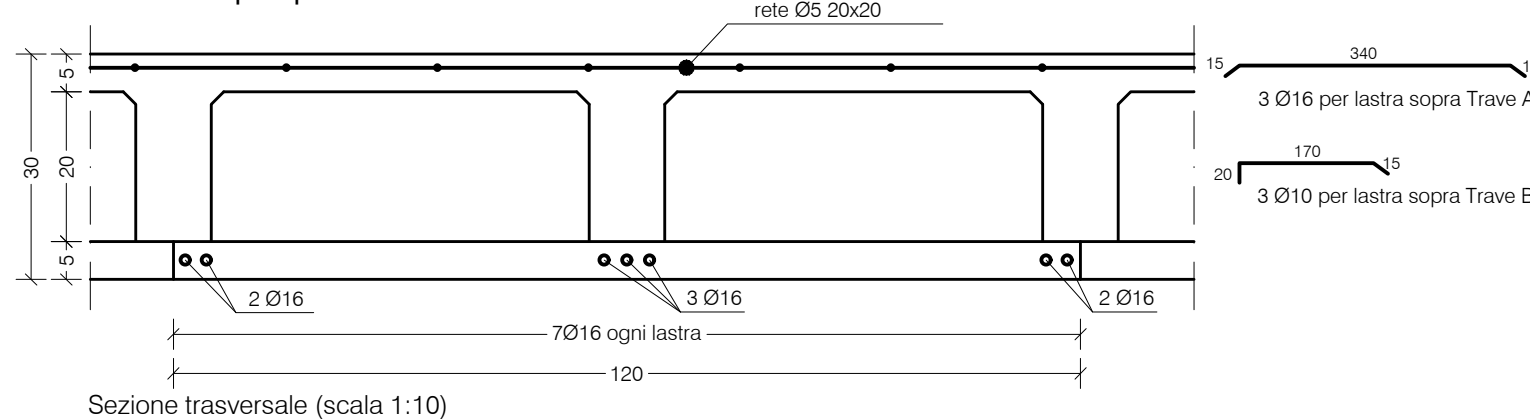



Particolare Balcone - Solaio 4
Solaio cls pieno

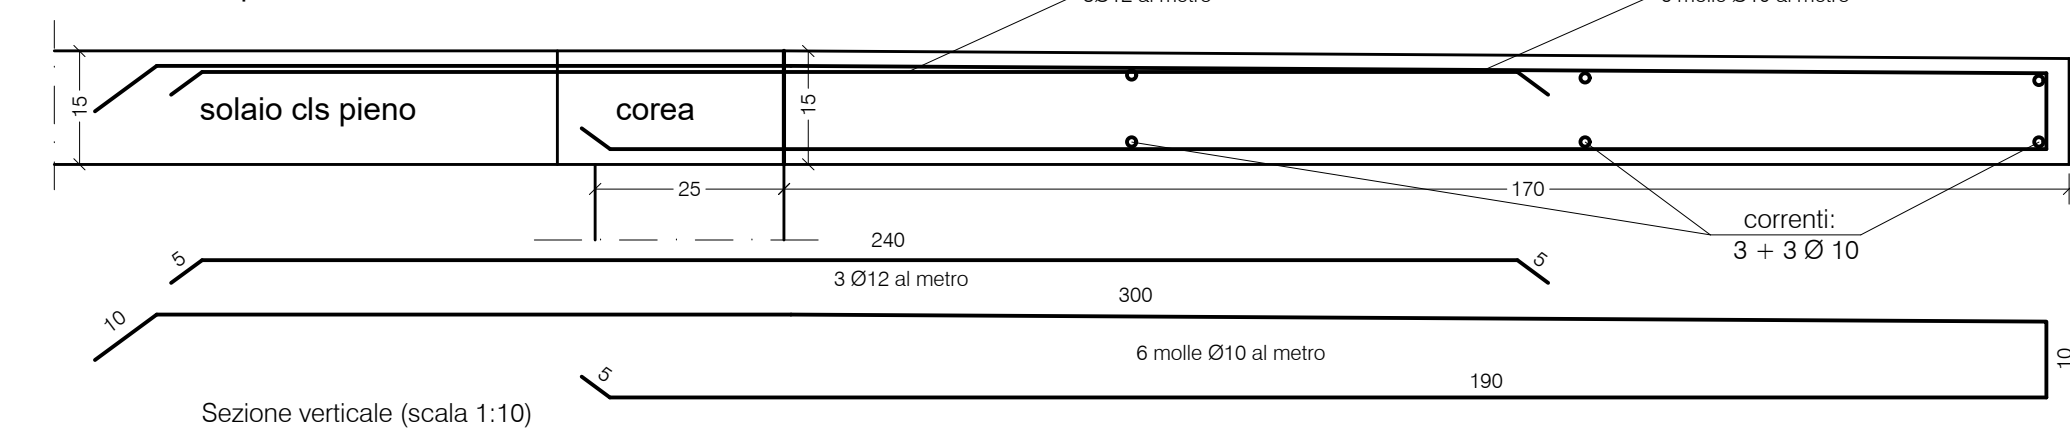

Particolare Scala - Solaio 6-7-8
Solaio cls pieno

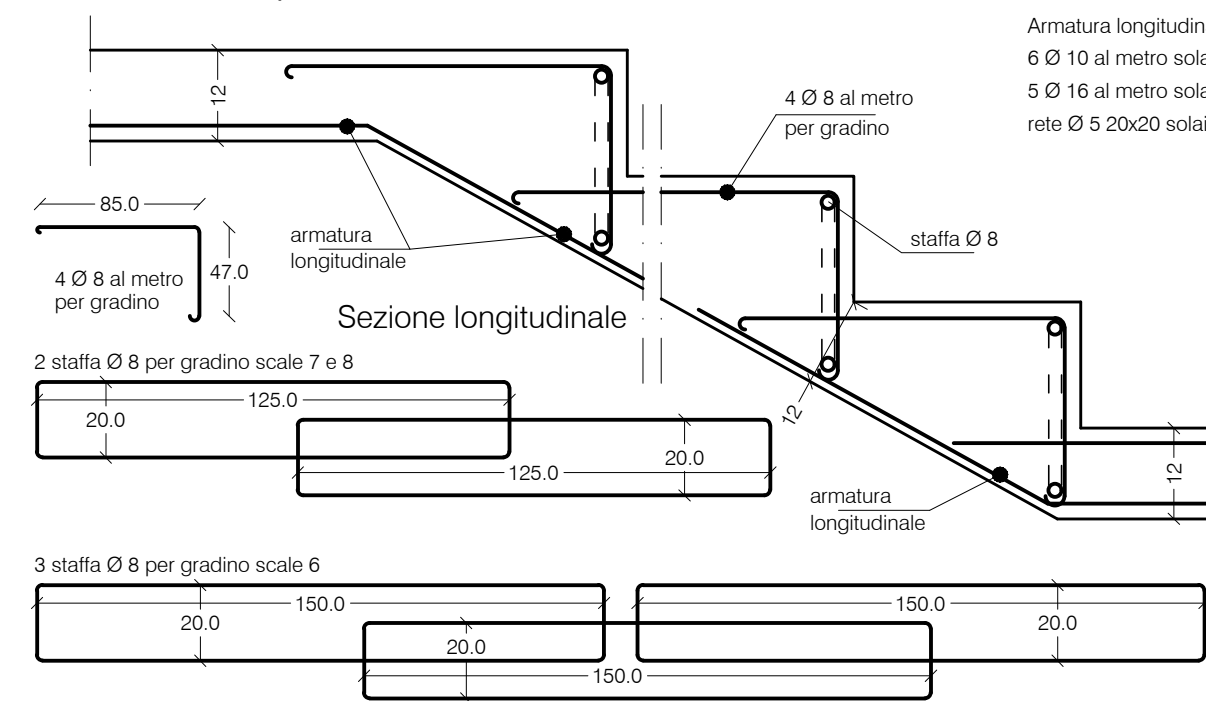

Solaio 2 - 3
Solaio cls pieno

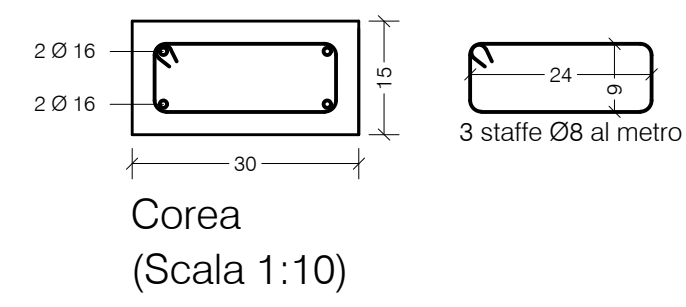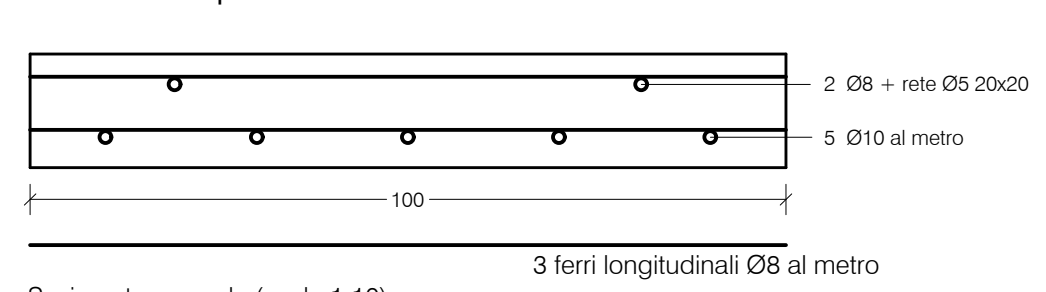



CARICHI DI SUPERFICIE:

Solaio 1	Permanenti:	380 daN/mq
	Accidentali:	500 daN/mq
Solaio 2-3-4	Permanenti:	220 daN/mq
	Accidentali:	500 daN/mq
Solaio 5	Permanenti:	500 daN/mq
	Accidentali:	500 daN/mq
Solaio 6-7-8	Permanenti:	200 daN/mq
	Accidentali:	400 daN/mq

MATERIALI:

Acciaio: B 450 C ad adherenza migliorata controllato in fabbrica
Calcestruzzo: C 25/30 XC1 Rck 300 daN/cm² - pilastri e setti
C 25/30 XC1 Rck 300 daN/cm² - travi e solai

Le misure dovranno essere verificate in cantiere a cura dell'impresa esecutrice.

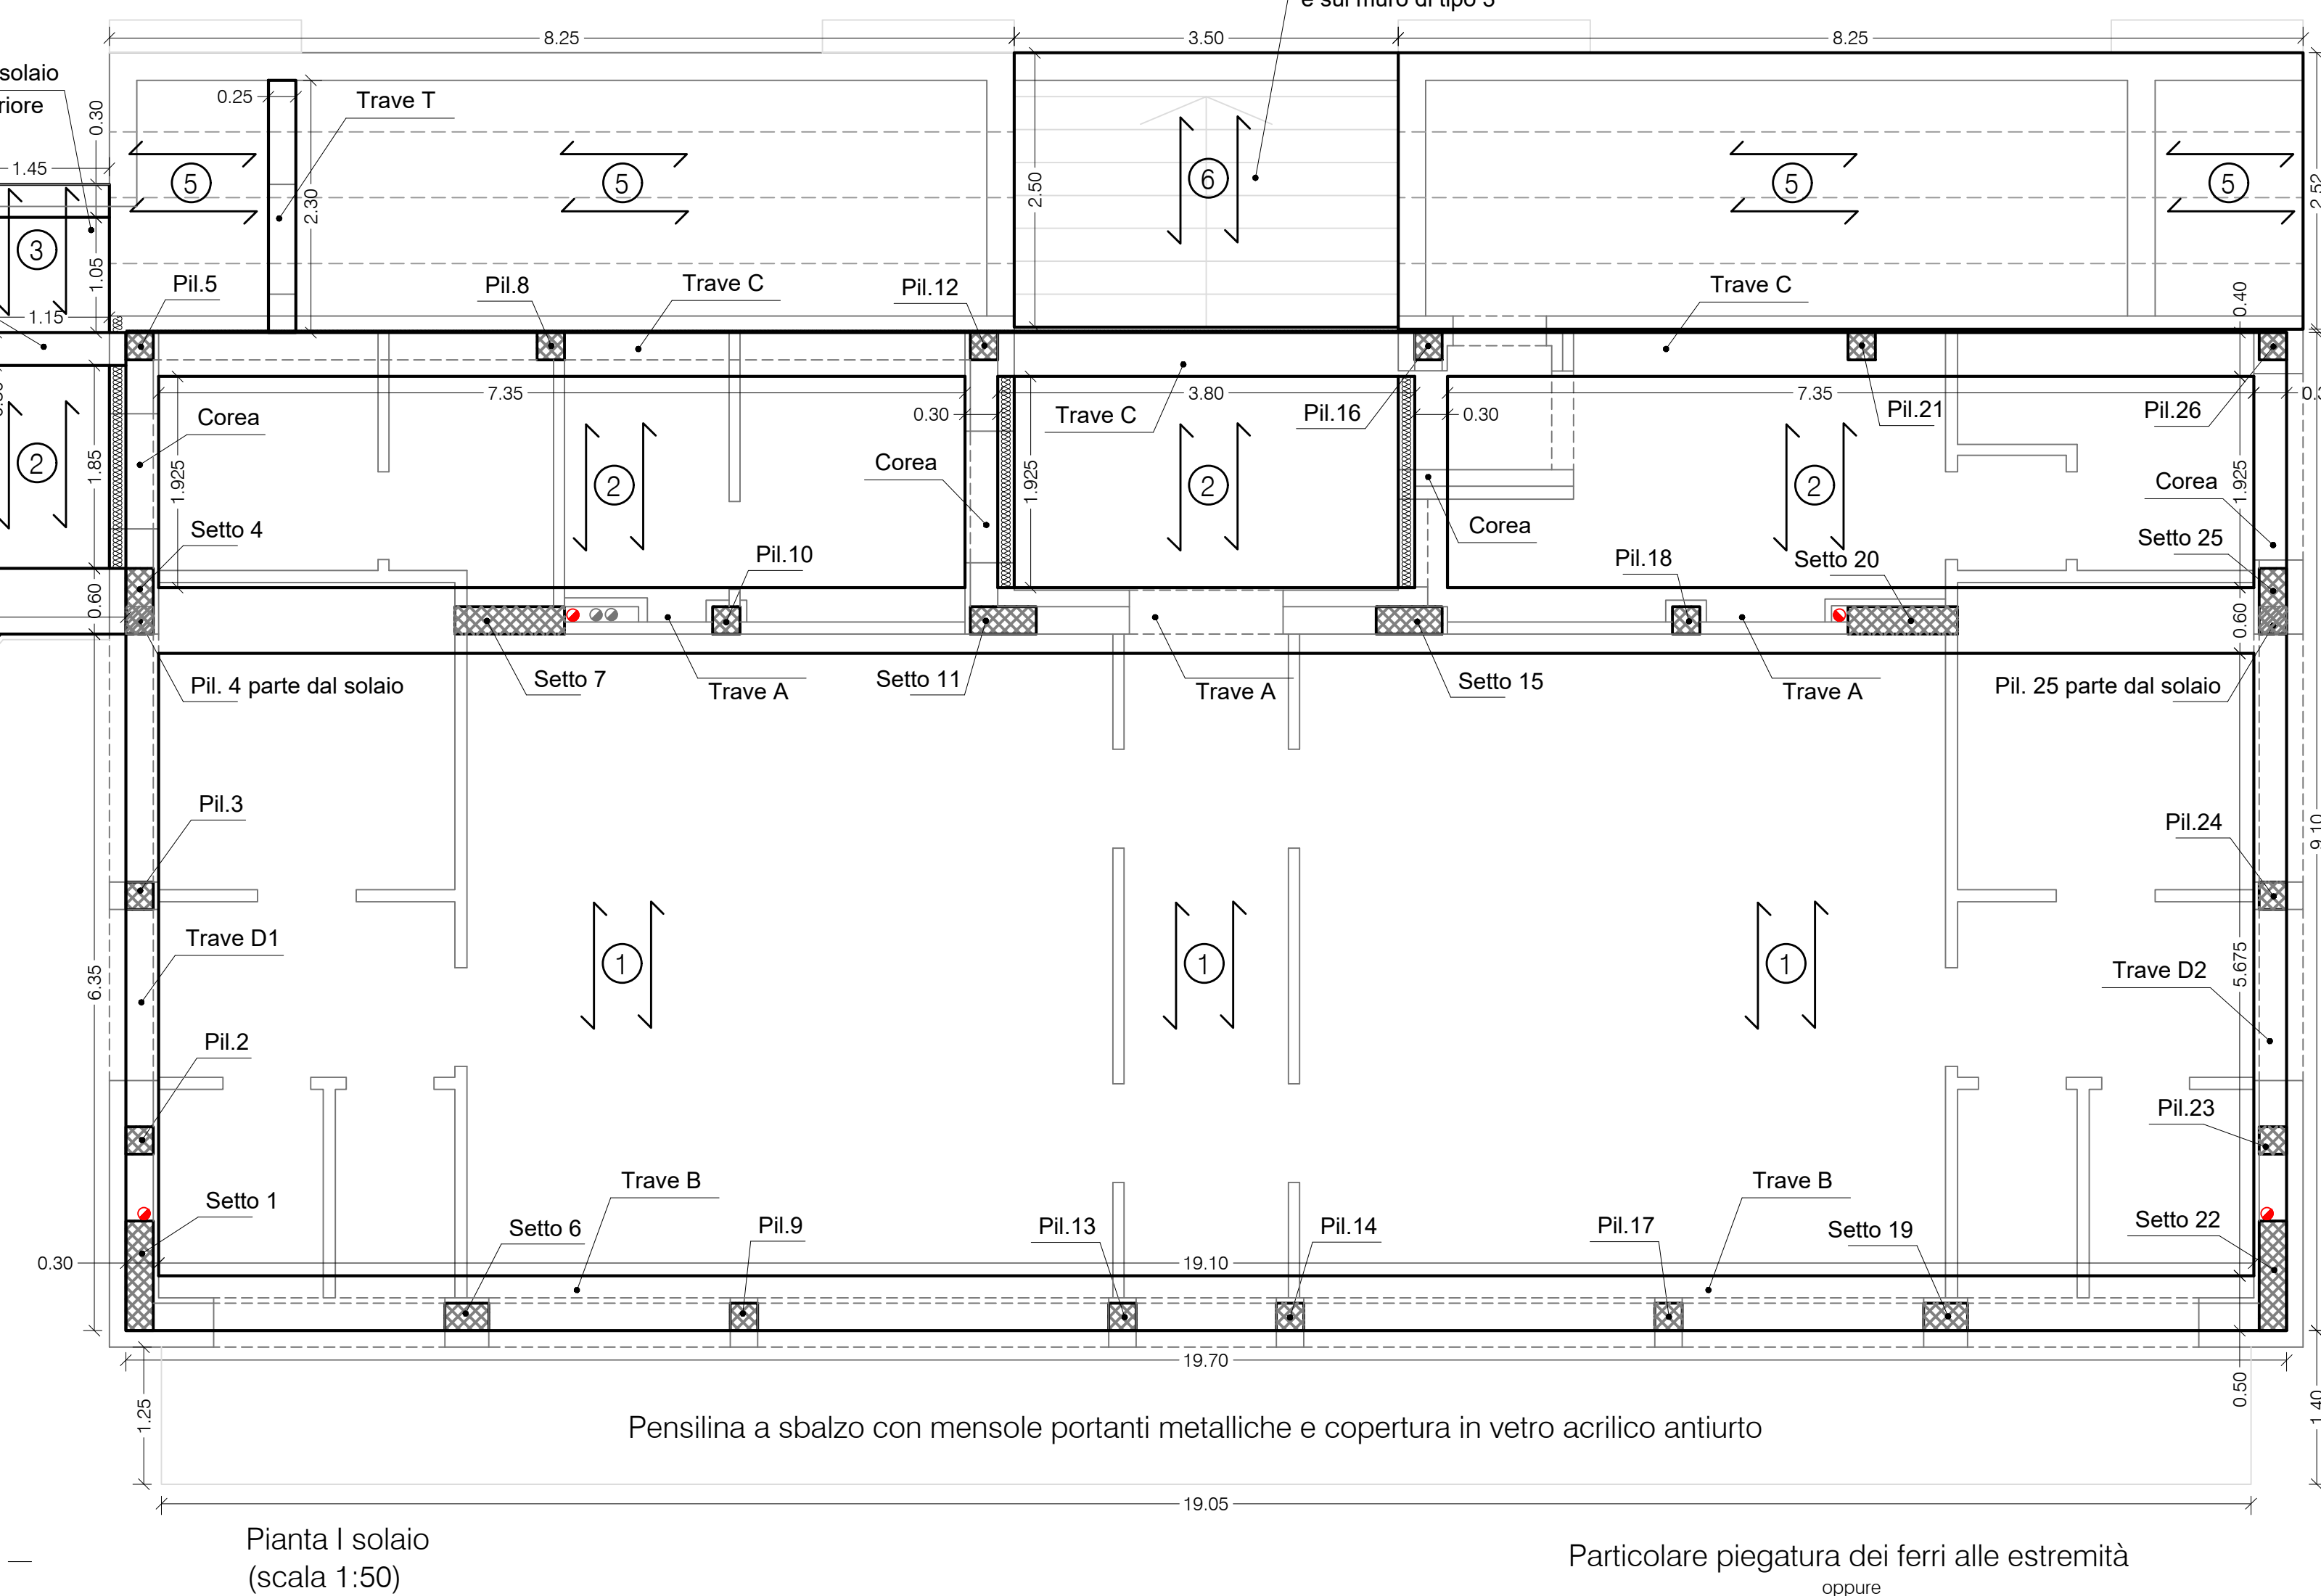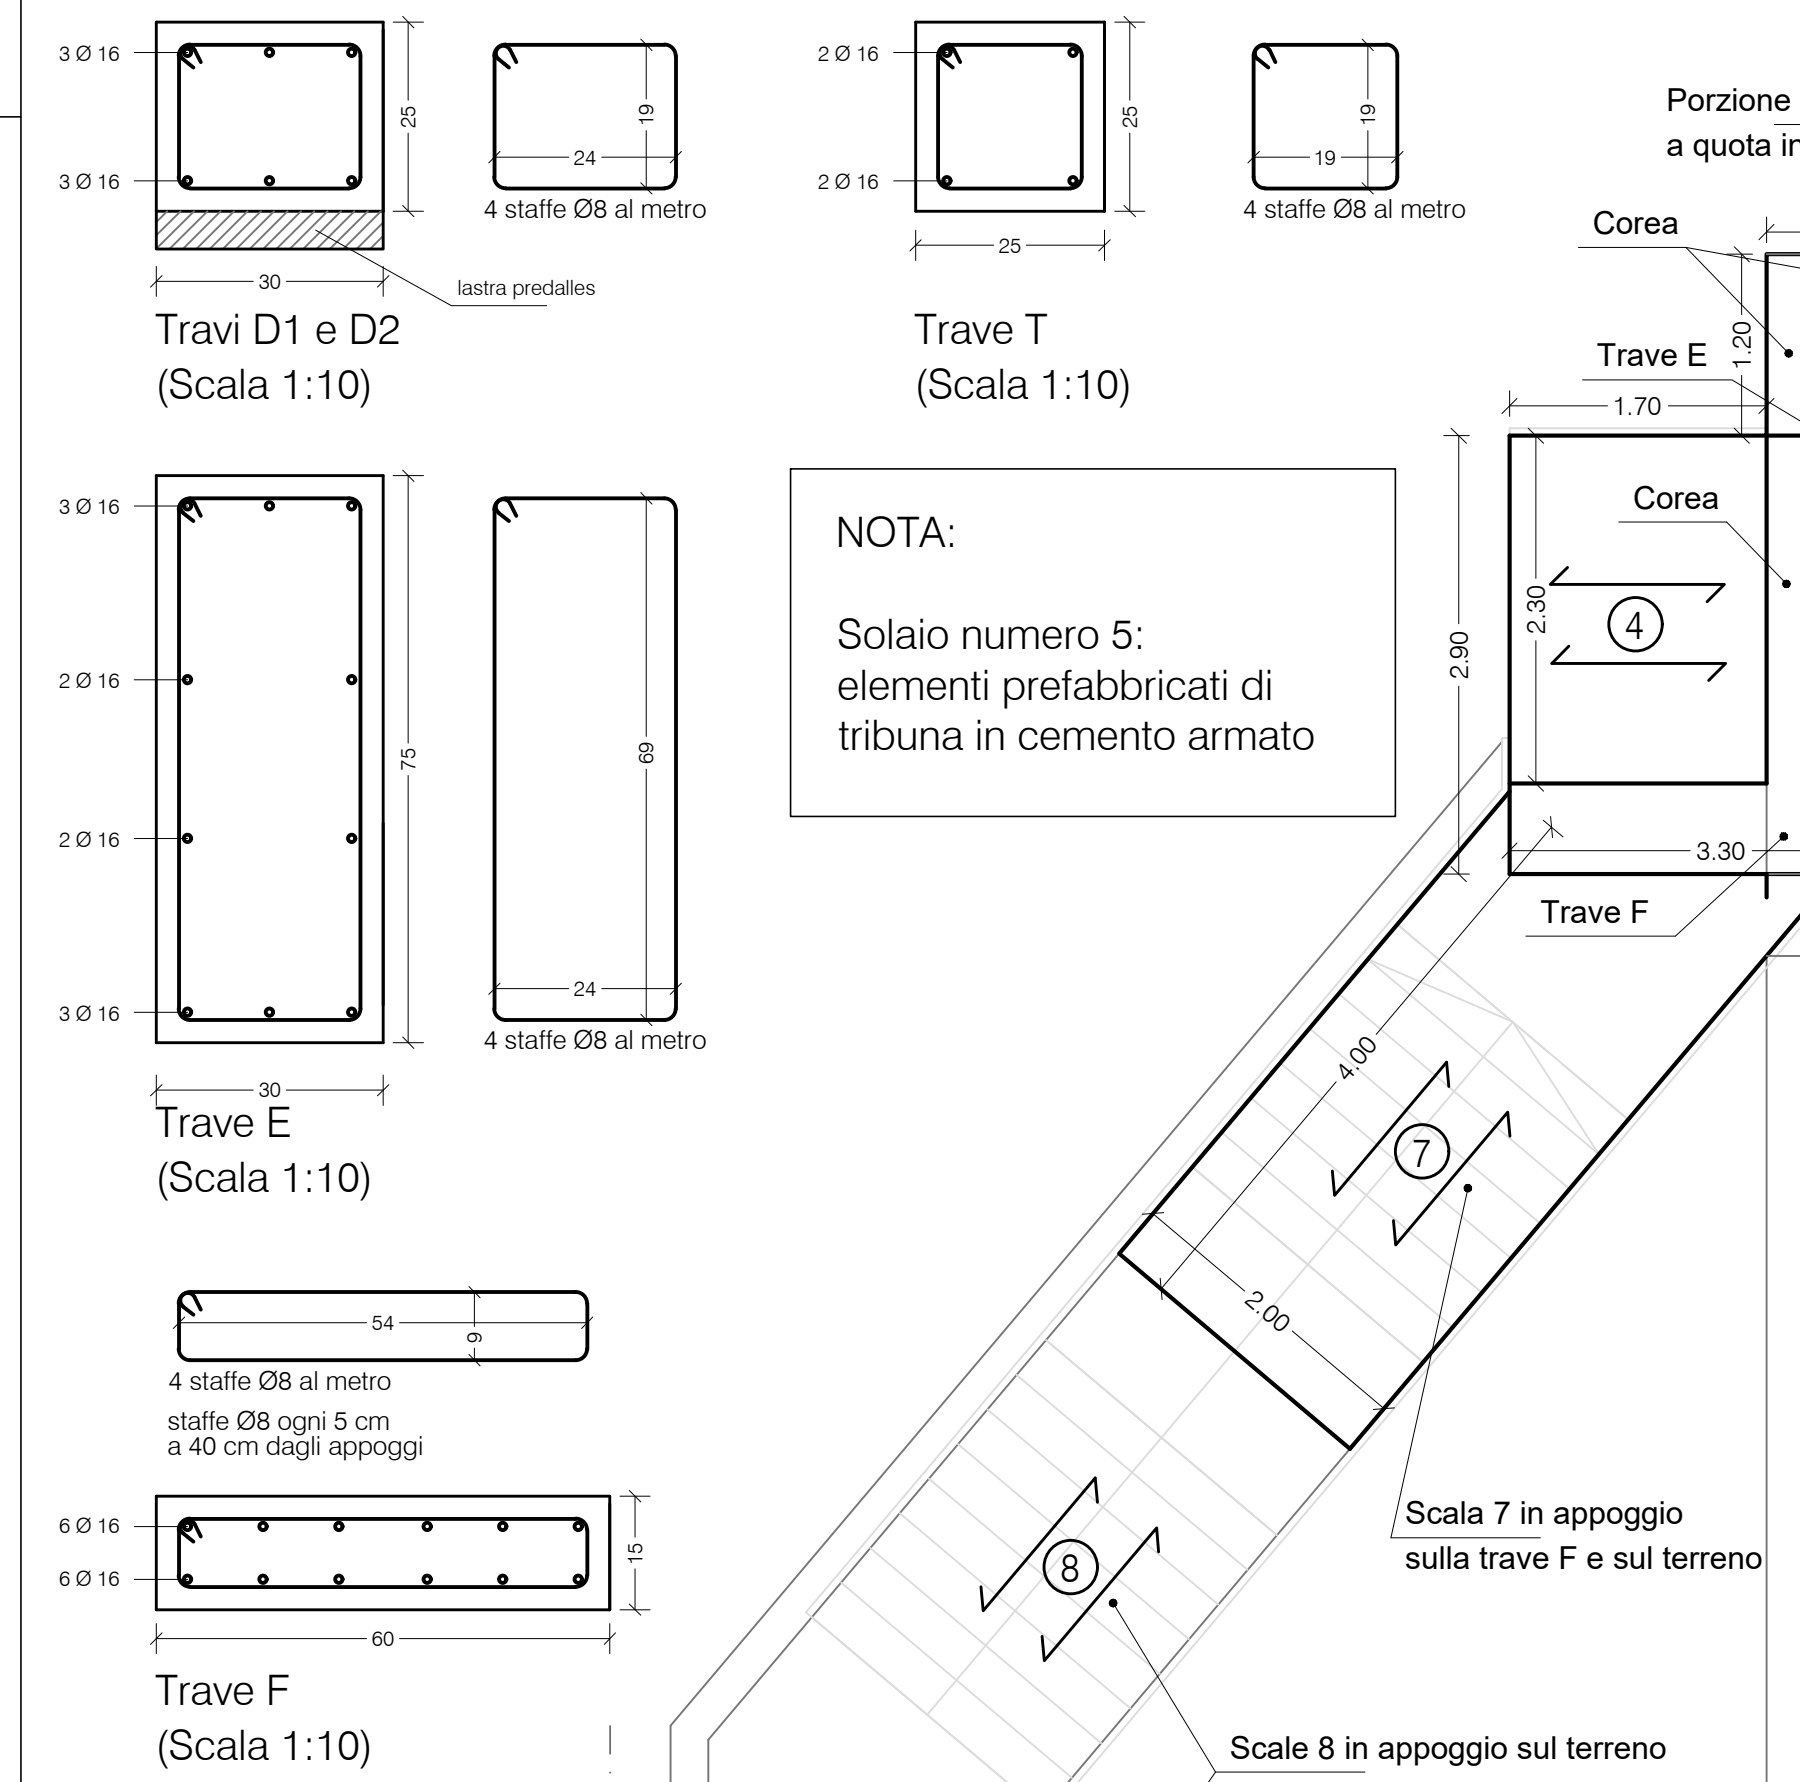

Regione Lombardia
COMUNE DI TRADATE
Provincia di Varese

**CENTRO SPORTIVO "C.M. USLENGHI" - VIA CARAVAGGIO
PROGETTO NUOVO CORPO SPOGLIATOI CAMPO N. 2**

PROGETTO ESECUTIVO

elaborato n. **PS /03**

oggetto dell'elaborato Strutture - Primo solaio

scala 1:50 data: 20 luglio 2019

I Progettisti: _____

Il Responsabile del Procedimento: _____

Il Sindaco: _____

Progetto opere strutturali, D.L.:
dott. ing. Paolo Dovere
C.F. DVPRLA90C248300V
P. IVA 03137260125
Fagnano Olona (VA), via Cadore 29
telefono: 342 9893032
e-mail: paolo.dovere@gmail.com

Progetto impianti elettrici ed affini, impianto di riscaldamento, D.L.:
dott. ing. Luca Clemente Rossi - Studio Rossi Ingegneri Associati
P. IVA 02484620125
Bolladello di Carate (VA), via Sant'Antonio 8
telefono: 0331 310025
telefono: 0331 310025
e-mail: studio@rossirossi.eu

Progettazione della sicurezza
dott. ing. Claudio Besio
C.F. BSE CLD 84402 L882A
P. IVA 03205460127
Madrone (VA), via Verdi 8
telefono: 340 1330271
e-mail: claudio.besio@gmail.com

Progetto architettonico:
dott. arch. Roberto Pisoni
ARCHITETTURA E PROGETTAZIONE TERRITORIALE
via A. Volta, 12 - 22070 Carbonate (CO)
C.F. PSN RHT 7655659003
P. IVA 02901010138
Tel. 329.0616641
e-mail: robertopisoni@gmail.com