

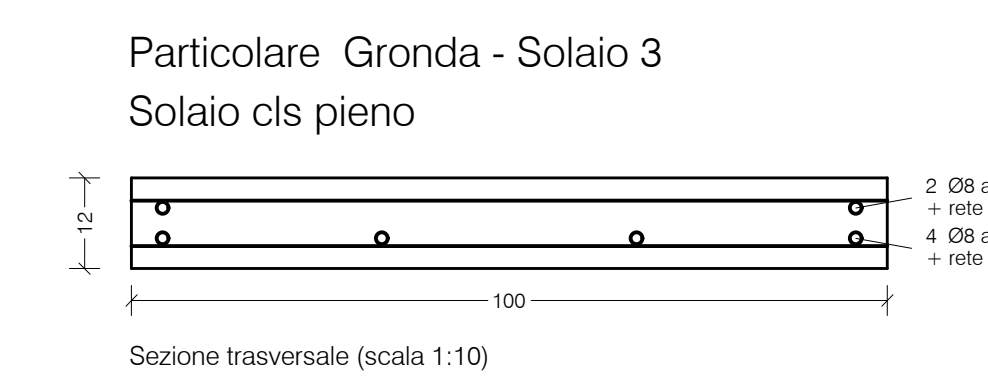
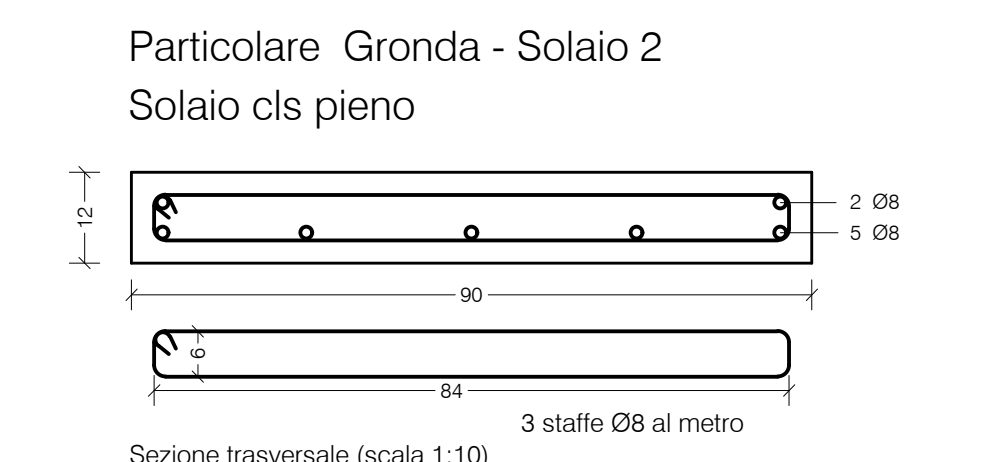
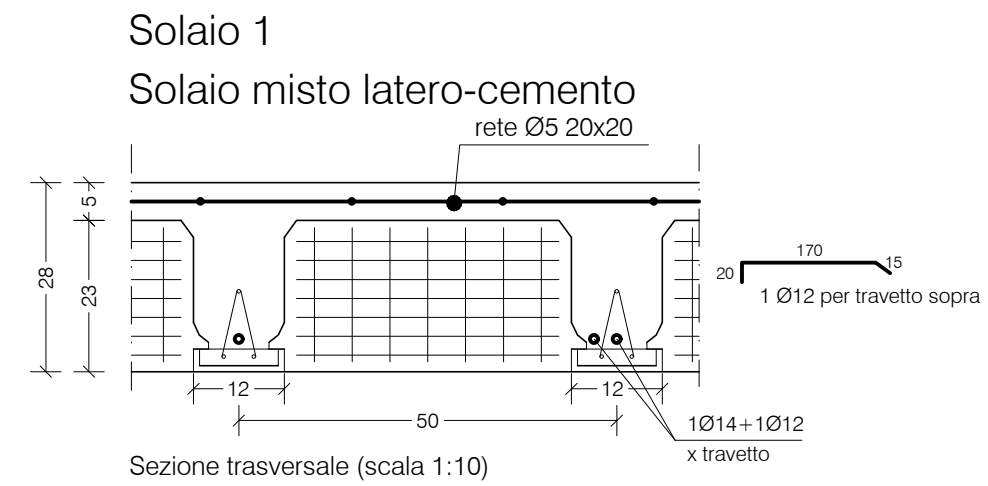


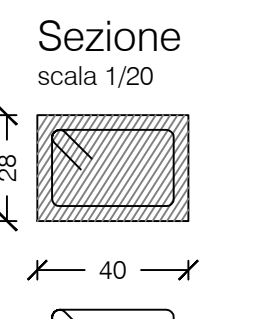

CARICHI DI SUPERFICIE:		
Solaio 1-2-3	Permanenti:	100 daN/mq
	Accidentali:	160 daN/mq






Particolare piegatura dei ferri alle estremità

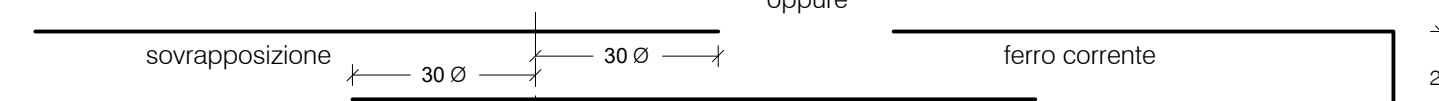

MATERIALI:

Acciaio:	B 450 C ad aderenza migliorata controllato in fabbrica
Calcestruzzo:	C 25/30 XC1 Rck 300 daN/cm ² - pilastri e setti C 25/30 XC1 Rck 300 daN/cm ² - travi e solai

Le misure dovranno essere verificate in cantiere a cura dell'impresa esecutrice.

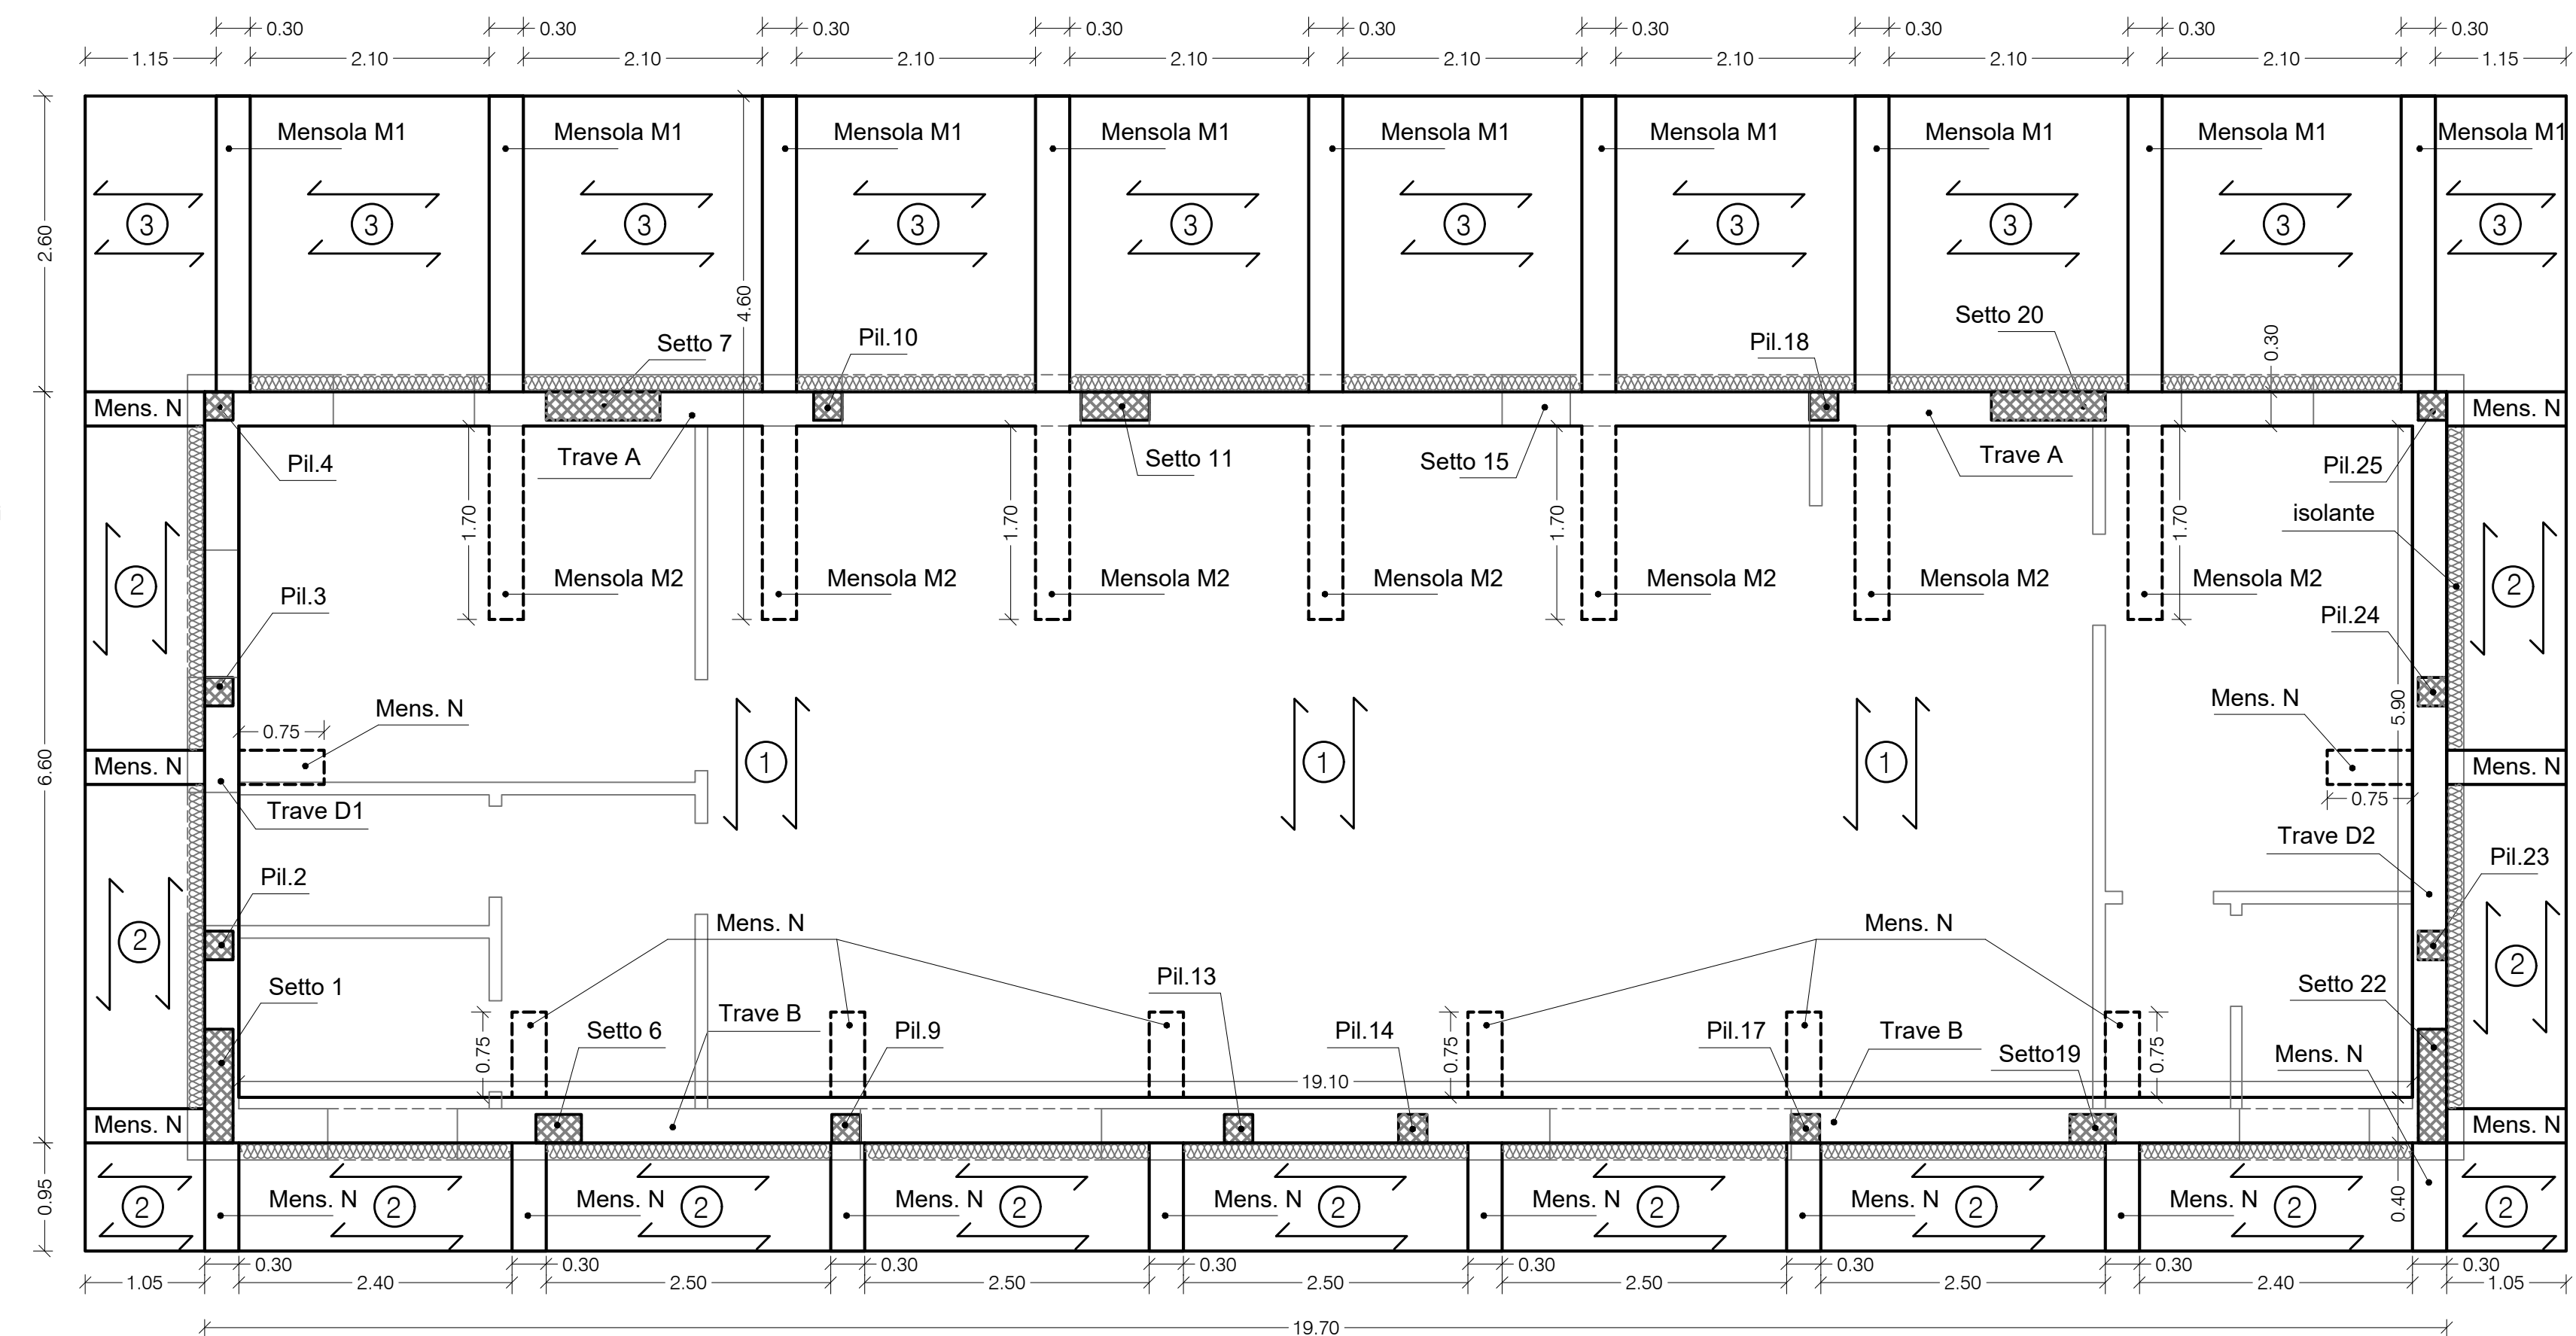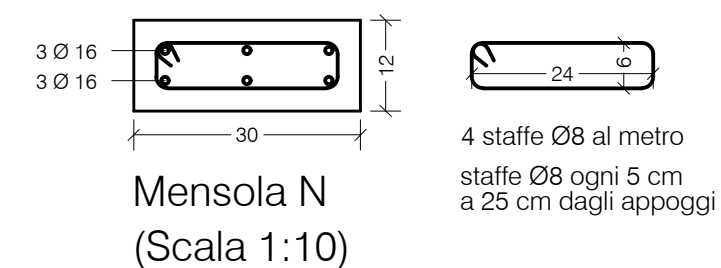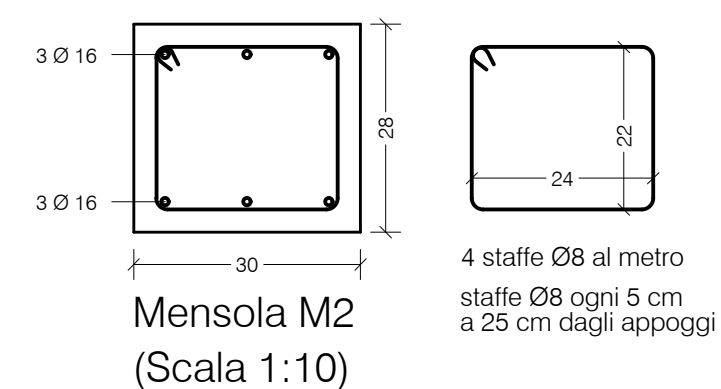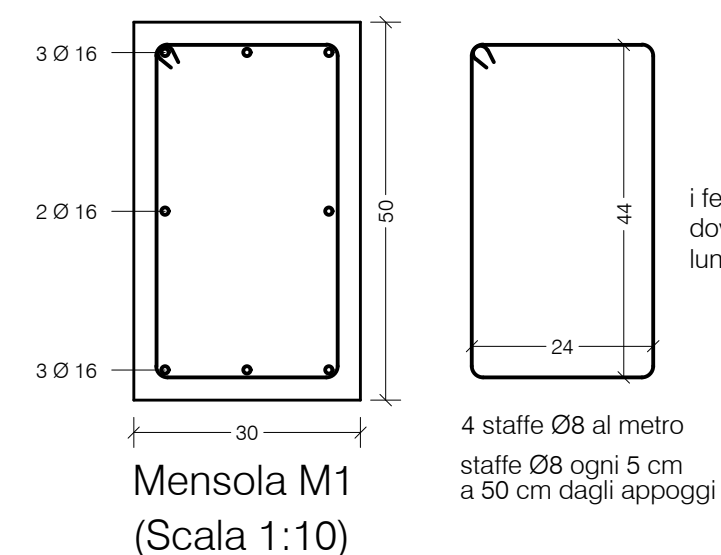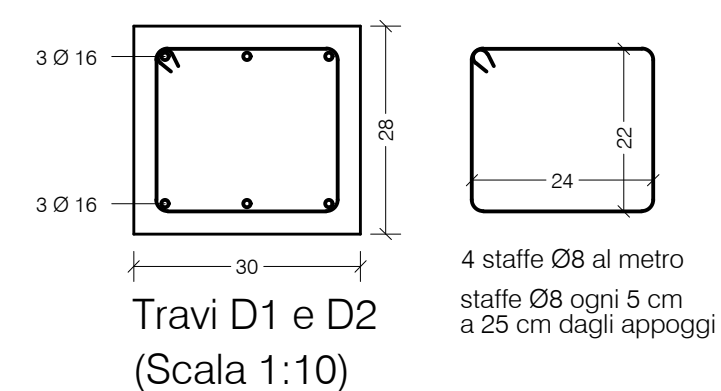

Pianta II sola
(scala 1:50)

Regione Lombardia

COMUNE DI TRADATE

Provincia di Varese

**CENTRO SPORTIVO "C.M. USLENGHI" - VIA CARAVAGGIO
PROGETTO NUOVO CORPO SPOGLIATOI CAMPO N. 2**

PROGETTO ESECUTIVO

elaborato n.

PS /04

oggetto dell'elaborato:

Strutture - Secondo solaio

scala

1:50

data:

26 luglio 2019

Il Progettista:

Il Responsabile del Procedimento:

Il Sindaco:

Progetto opere strutturali, D.L. :

dott. ing. Paolo Dovera

C.F. DVPA ABOC24B30DV

P. IVA 03197280125

Fagnano Olona (VA), via Cadore 29

telefono: 342.0608252

e-mail: paolo.dovera@gmail.com

Progetto impianti elettrici ed affini, impianto di riscaldamento, D.L.

dott. ing. Luca Clemente Rossi - Studio Rossi Ingegneri Associati

P. IVA 02449540125

Bolladello di Canate (VA), via Sant'Ambrogio 8

telefono: 0331.310025

telex: 0331.310025

e-mail: studio@rossierossi.eu

Progettazione della sicurezza

dott. ing. Claudio Besio

C.F. BSE CLD 84A02 L6E2A

P. IVA 03205480127

Mantova (VA), via Verdi 8

telefono: 340.1530271

e-mail: claudio.besio@gmail.com

Progetto architettonico

dott. arch. Roberto Pisoni

ARCHITETTURA FRANK ZUBER & PARTNERS

via A. Volta, 12 - 22070 Cortenatte (CO)

C.F. PSNA RW7 7820282009

P. IVA 02301010193

Tel. 328.001664

e-mail: robertopisoni@gmail.com