

Regione Lombardia
COMUNE DI TRADATE
Provincia di Varese

**CENTRO SPORTIVO "C.M. USLENGHI" - VIA CARAVAGGIO
PROGETTO NUOVO CORPO SPOGLIATOI CAMPO N. 2**

PROGETTO ESECUTIVO

elaborato n.

PA /07

oggetto dell'elaborato

Progetto Architettonico
Pianta Copertura

scala

1:50

data

26 Luglio 2019

I Progettisti:

II Responsabile del Procedimento:

II Sindaco:

Progetto opere strutturali, D.L.:

dot. ing. Paolo Dovera

C.F. DVRLA80C24E900V

P. IVA 03137260125

Fagnano Olona (VA), via Cadore 29

telefono: 342.088352

e-mail: paolo.dovera@gmail.com

Progetto impianti elettrici ed affini, impianto di riscaldamento, D.L.

dot. ing. Luca Clemente Rossi - Studio Rossi Ingegneri Associati

P. IVA 02465420125

Solbiato Olona (VA), via Sant'Ambrogio 8

telefono: 0331.310025

telefono: 0331.310025

e-mail: studio@rossirossi.eu

Progettazione della sicurezza

dot. ing. Claudio Besio

C.F. BSICGLD84M2L882A

P. IVA 03206460127

Milnate (VA), via Verdi 8

telefono: 340.1530271

e-mail: claudio.besio@gmail.com

Progetto architettonico:

dot. arch. Roberto Pisoni

ARCHITETTURA E PIANIFICAZIONE TERRITORIALE



via A. Volta, 12 - 22070 Carbonate (CO)

C.F. PSN RRT 76505B3000

P. IVA 02901010138

Tel. 328.0616641

e-mail: robertopisoni@gmail.com

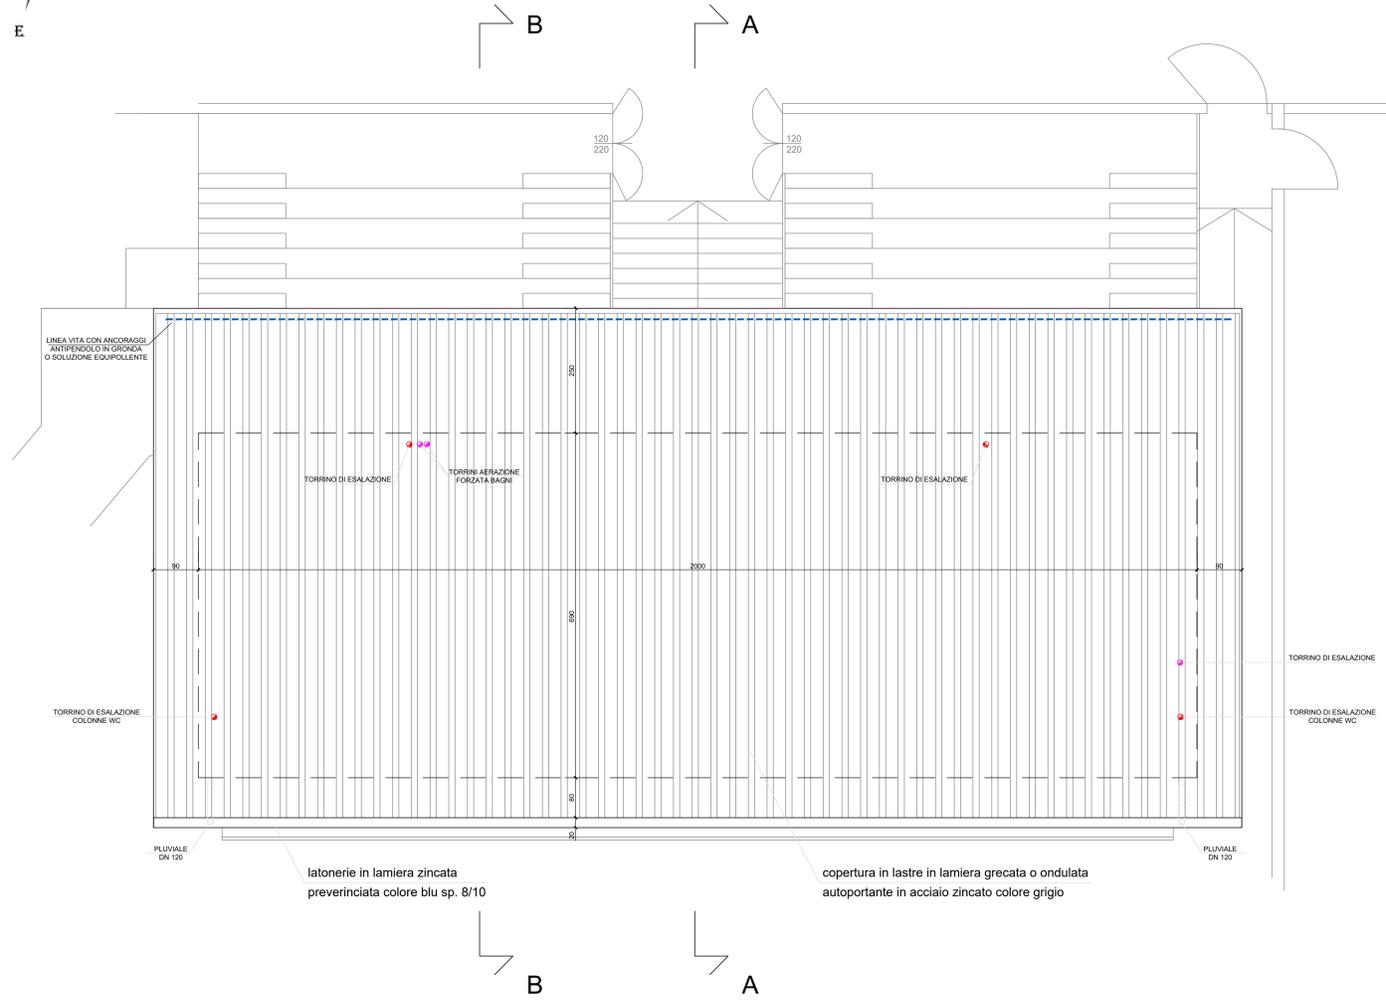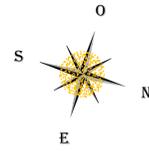

PIANTA COPERTURA
SCALA 1:50