

Regione Lombardia
COMUNE DI TRADATE
 Provincia di Varese

**CENTRO SPORTIVO "C.M. USLENGHI" - VIA CARAVAGGIO
 PROGETTO NUOVO CORPO SPOGLIATOI CAMPO N. 2**

PROGETTO ESECUTIVO

elaborato n.

PA /11

Progetto Architettonico
 Dettaglio Costruttivo

oggetto dell'elaborato

scala

data
 26 Luglio 2019

I Progettisti:

Il Responsabile del Procedimento:

Il Sindaco:

Progetto opere strutturali, D.L.:

dot. ing. Paolo Dovere
 C.F. DVBPLA80C24B300V
 P. IVA 03137290125
 Fagnano Olona (VA), via Cadore 29
 telefono: 342 098352
 e-mail: paolo.dovere@gmail.com

Progetto impianti elettrici ed affini, impianto di riscaldamento, D.L.


dot. ing. Luca Clemente Rossi - Studio Rossi Ingegneri Associati
 P. IVA 02485420125
 Belladello di Casale (VA), via Sant'Ambrogio 8
 telefono: 0331 310025
 telefax: 0331 310025
 e-mail: studio@rossierossi.eu

Progettazione della sicurezza

dot. ing. Claudio Besio
 C.F. BSE CLD 54482 L8E2A
 P. IVA 03202646127
 Malnate (VA), via Verdi 8
 telefono: 340 1530271
 e-mail: claudio.besio@gmail.com

Progetto architettonico:

dot. arch. Roberto Pisoni
 ARCHITETTURA E PIANIFICAZIONE TERRITORIALE
 via A. Volta, 12 - 22070 Carbonate (CO)
 C.F. PSN RRT 78506B3000
 P. IVA 02901010138
 Tel. 328 0616641
 e-mail: robertopisoni@gmail.com

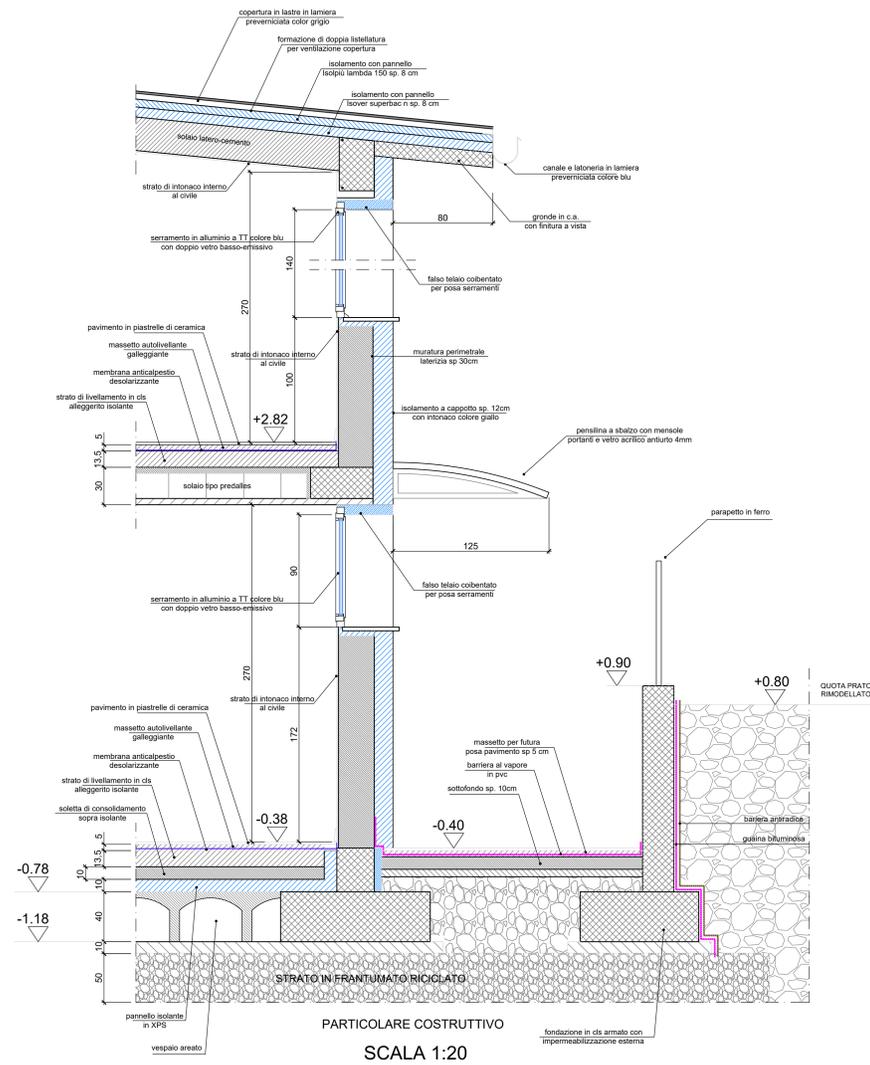

PARTICOLARE COSTRUTTIVO
 SCALA 1:20