

Regione Lombardia
COMUNE DI TRADATE
Provincia di Varese

CENTRO SPORTIVO "C.M. USLENGHI" - VIA CARAVAGGIO
PROGETTO NUOVO CORPO SPOGLIATOI CAMPO N. 2

PROGETTO ESECUTIVO

elaborato n.

PA /03

oggetto dell'elaborato

Planimetria area di intervento
Stato di fatto e di progetto

scala

data:
26 Luglio 2019

I Progettisti:

Il Responsabile del Procedimento:

Il Sindaco:

Progetto opere strutturali, D.L.:

dot. ing. Paolo Dovera
C.F. D1VRPLA80C24B300V
P. IVA 03137260125
Fagnano Olona (VA), via Cadore 29
telefono: 342 0608352
e-mail: paolo.dovera@gmail.com

Progetto impianti elettrici ed affini, impianto di riscaldamento, D.L.



dot. ing. Luca Clemente Rossi - Studio Rossi Ingegneri Associati
P. IVA 02458420125
Bolleddo di Calrate (VA), via Sant'Ambrogio 8
telefono: 0331 310025
telex: 0331 310025
e-mail: studio@rosserossi.eu

Progettazione della sicurezza


dot. ing. Claudio Besio
C.F. BSCLD44A02482A
P. IVA 03005460127
Mandrate (VA), via Vespi 8
telefono: 340 1530271
e-mail: claudio.besio@gmail.com

Progetto architettonico:

dot. arch. Roberto Pisoni
ARCHITETTURA E PIANIFICAZIONE TERRITORIALE
via A. Volta, 12 - 22070 Carbonate (CO)
C.F. PSM RRT 7850583000 P. IVA 02901010138
Tel. 328.0819641
e-mail: robertopisoni@gmail.com

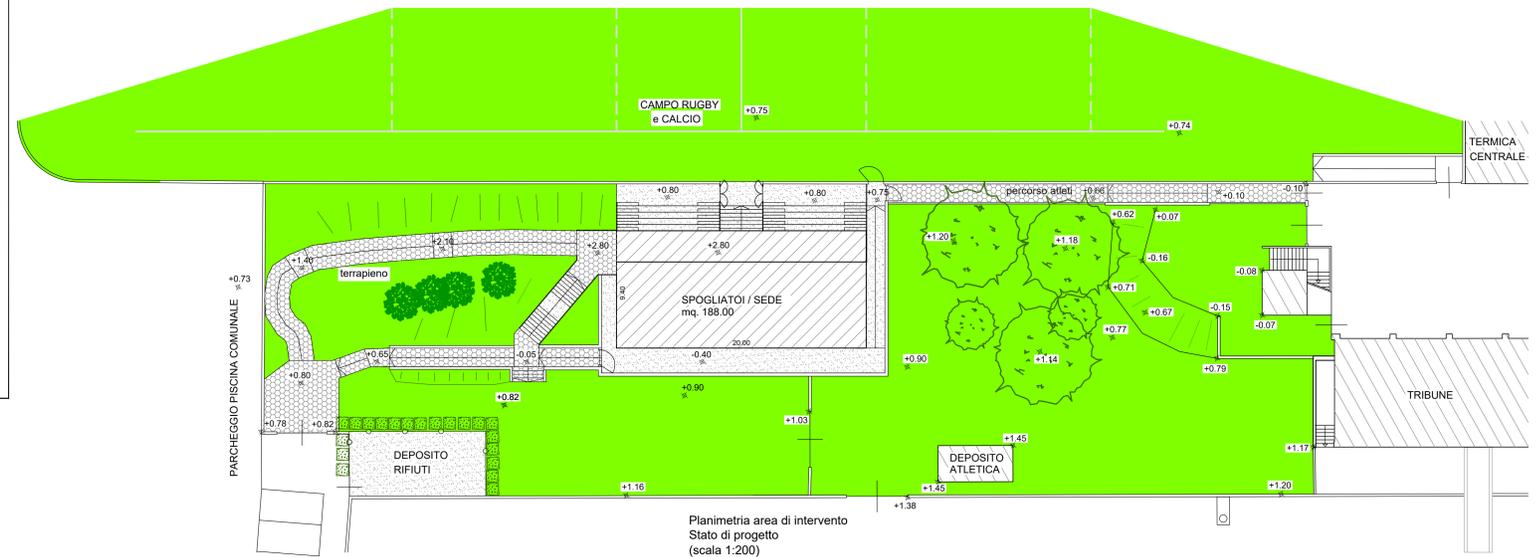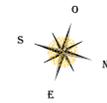

Planimetria area di intervento
Stato di progetto
(scala 1:200)

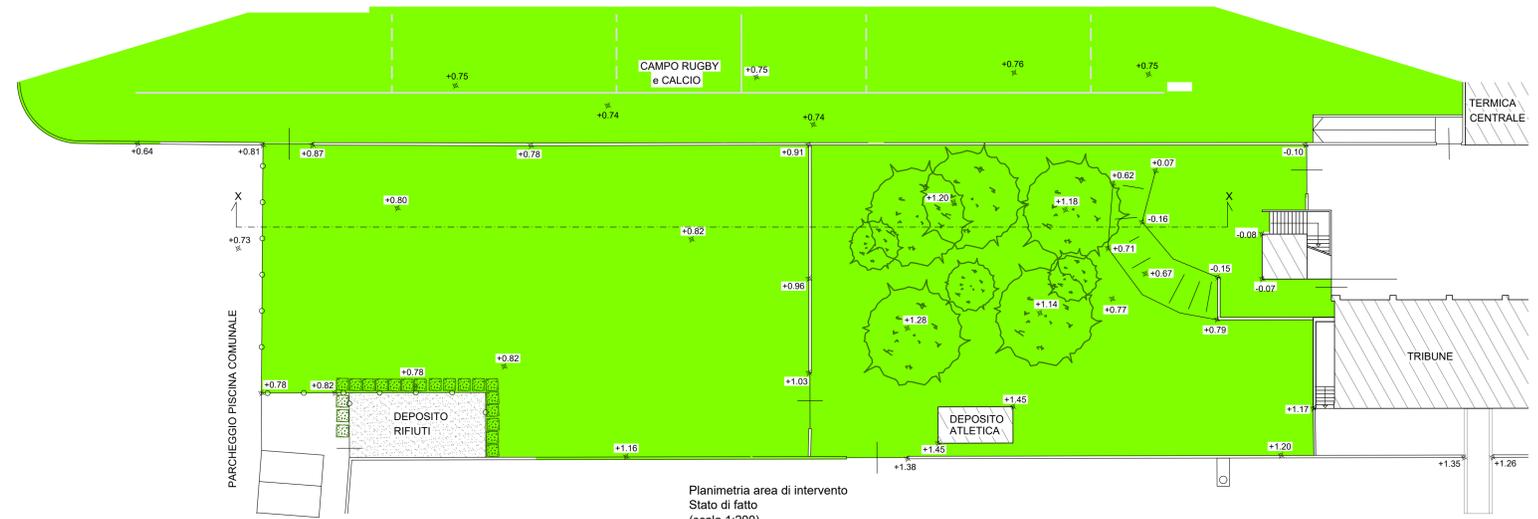

Planimetria area di intervento
Stato di fatto
(scala 1:200)