

Regione Lombardia  
**COMUNE DI TRADATE**  
Provincia di Varese

**CENTRO SPORTIVO "C.M. USLENGHI" - VIA CARAVAGGIO  
PROGETTO NUOVO CORPO SPOGLIATOI CAMPO N. 2**

PROGETTO ESECUTIVO

elaborato n.

**PA /08**

oggetto dell'elaborato

Progetto Architettonico  
Sezioni

scala

data

I Progettisti:

Il Responsabile del Procedimento:

Il Sindaco:

Progetto opere strutturali, D.L.:

dot. ing. Paolo Dovere

C.F. DVBPLA80C24B300V

P. IVA 03137260125

Fagnano Olona (VA), via Cadore 29

telefono: 342.098352

e-mail: paolo.dovere@gmail.com

Progetto impianti elettrici ed affini, impianto di riscaldamento, D.L.

dot. ing. Luca Clemente Rossi - Studio Rossi Ingegneri Associati

P. IVA 02485420125

Belladello di Cassale (VA), via Sant'Ambrogio 8

telefono: 0331.310025

telex: 0331.110025

e-mail: studio@rossirossi.eu

Progettazione della sicurezza

dot. ing. Claudio Besio

C.F. BSE CLD 84482 L882A

P. IVA 03209460127

Malnate (VA), via Verdi 8

telefono: 340.1530271

e-mail: claudio.besio@gmail.com

Progetto architettonico:

dot. arch. Roberto Pisoni

ARCHITETTURA E PIANIFICAZIONE TERRITORIALE


via A. Volta, 12 - 22070 Carbonate (CO)

C.F. PSN RRT 78506B3000


P. IVA 02901010136

Tel. 328.0616641

e-mail: robertopisoni@gmail.com

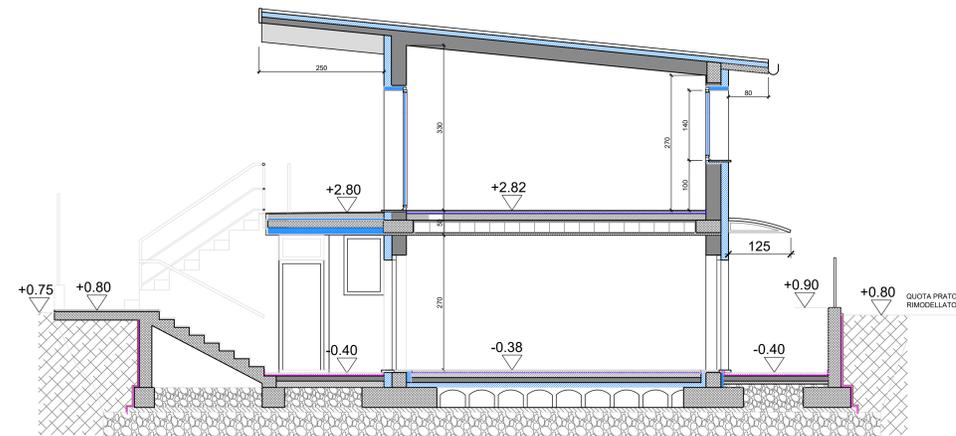

SEZIONE AA  
SCALA 1:50

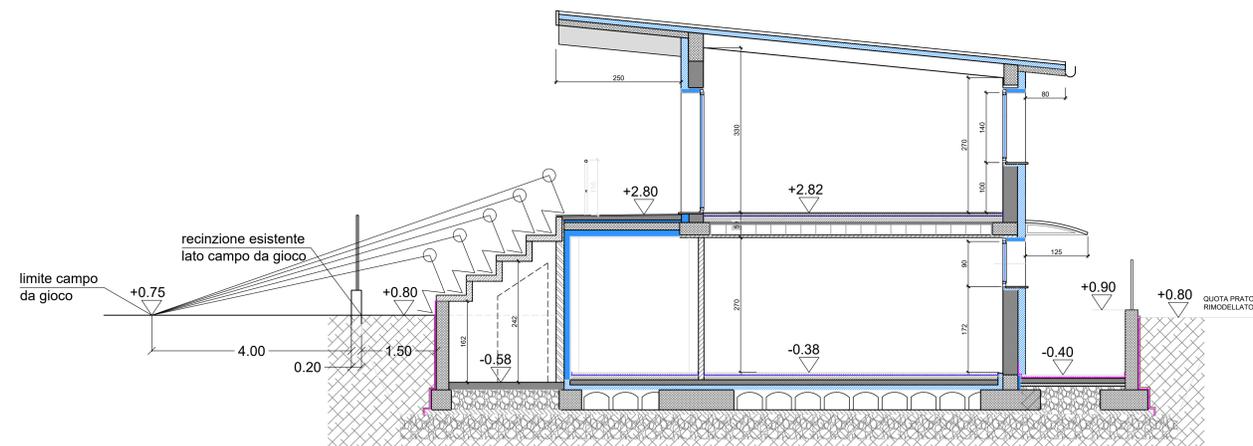

SEZIONE BB  
SCALA 1:50