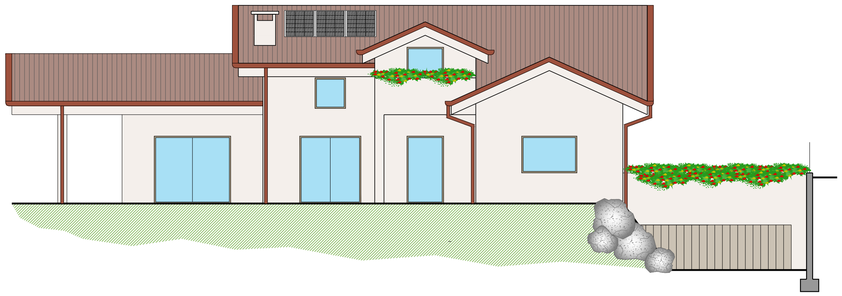

PROSPETTO SUD-EST

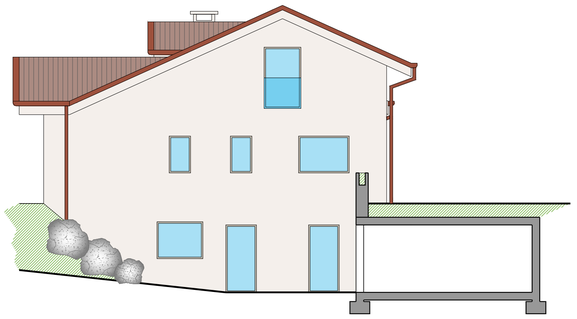

PROSPETTO SUD-OVEST

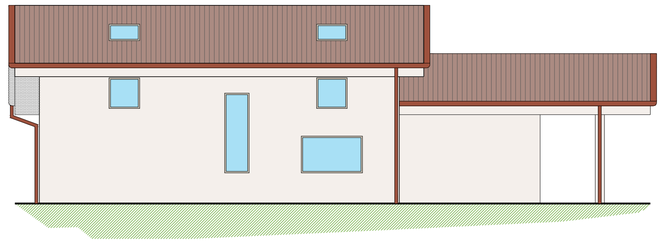

PROSPETTO NORD-OVEST

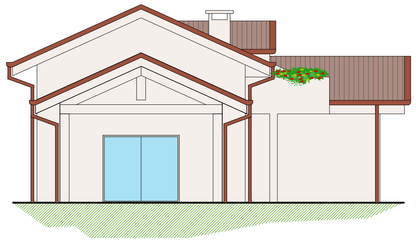

PROSPETTO SUD-OVEST

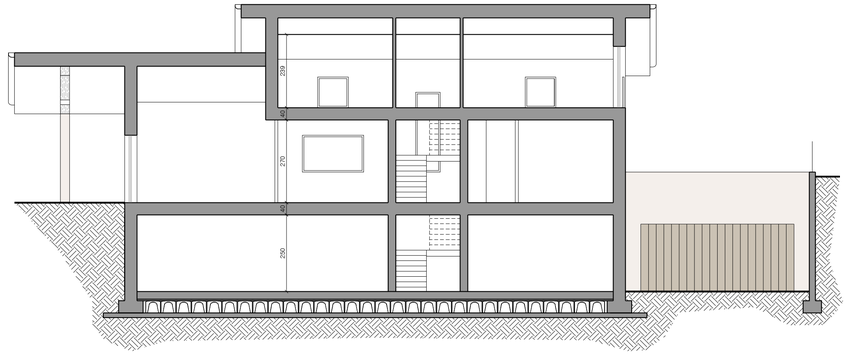

SEZIONE EE'

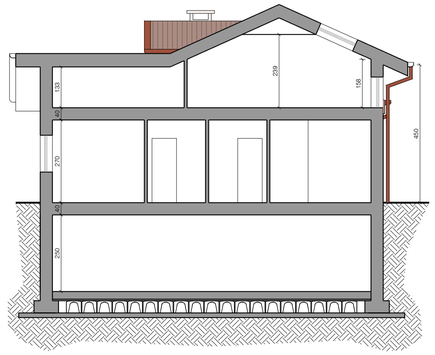

SEZIONE DD'

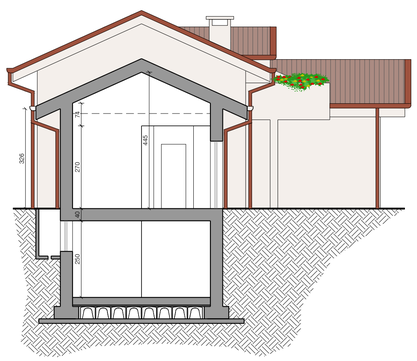

SEZIONE AA'

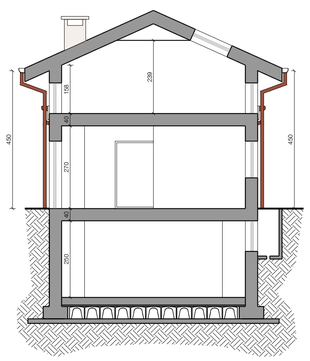

SEZIONE BB'

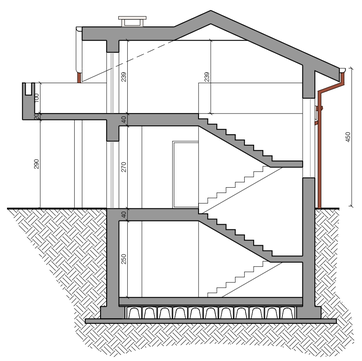

SEZIONE CC'

ELENCO MATERIALI
manto di copertura in tegole piane di colore Rosso / Testa di moro
canali di gronda e pluviali in lega metallica di colore rame
facciate finite con intonaco colore avorio
serramenti in lega metallica completi di frangisole in alluminio il tutto di colore beige-grigiastro
vetri isolanti basso emissivi tipo Float sistema termocamera
pavimento portico e marciapiede con lastre di gres porcellanato colore grigio-beige, con finitura superficiale antisdrucciolo, spessore mm 14, posate su massetto
percorso pedonale con lastre di gres porcellanato colore grigio-beige, con finitura superficiale tipo pietra, spessore mm 20, posate in unica fila su letto di sabbia o prato con interposto manto erboso
percorso carraio con lastre di gres porcellanato colore grigio-beige, con finitura superficiale tipo pietra, spessore mm 20, posate a due file a correre su massetto

ARCHISPERONI
STUDIO DI ARCHITETTURA

arch. GIUSEPPE SPERONI
arch. FEDERICA SPERONI
Via Leoncavallo, 12
21049 Tradate (Va)
+39 0331 842871
studio@archisperoni.it
www.archisperoni.it

PROGETTO:
P.A. PRATOLUNGO - P.E. n. 315/2017 - INTEGRAZIONE
Comune di Tradate (VA), area sita tra via R. Leoncavallo e via C.na Montechiaro
Foglio 9, mappali 1517-1519-4273, sezione AB

TITOLO: PROSPETTI E SEZIONI VILLA TIPO "A"

DATA: 06 / 2018

COMMITTENTI: Sigg. SPERONI, PONTI, PELLEGATTA

SCALA: 1:100

FIRMA DEL PROGETTISTA:

FIRMA DEI COMMITTENTI:

FIRMA DELL'IMPRESA ESECUTRICE:

NUMERO DISEGNO: 8

E' vietata la riproduzione, anche parziale, e/o la cessione a terzi.