




PROSPETTO SUD-EST

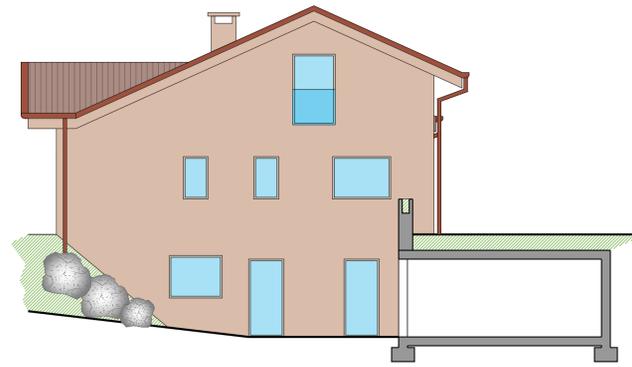


PROSPETTO SUD-OVEST

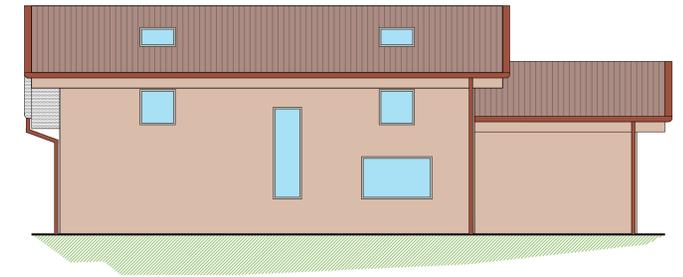


PROSPETTO NORD-OVEST

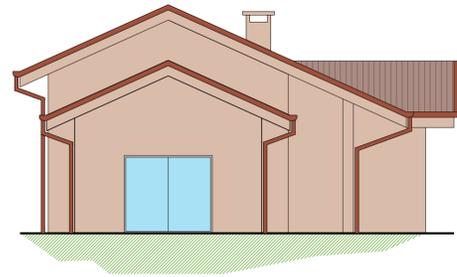


PROSPETTO SUD-OVEST

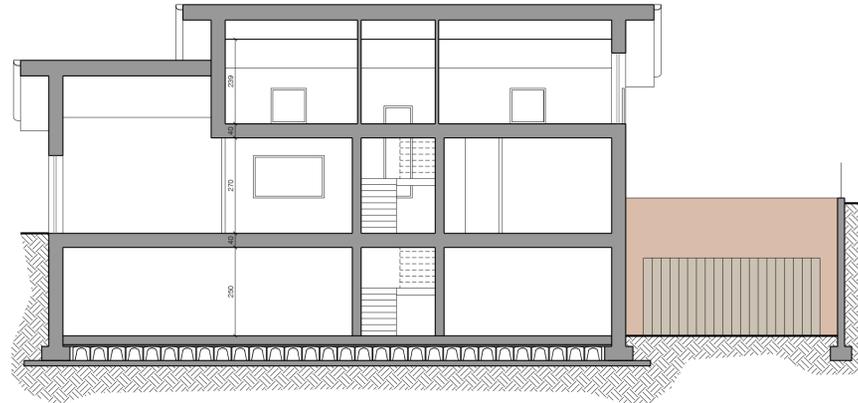


SEZIONE EE'

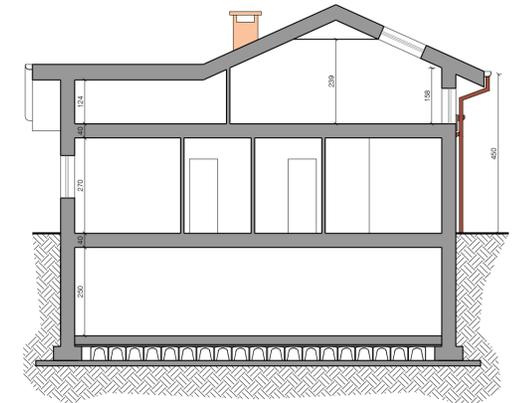


SEZIONE DD'

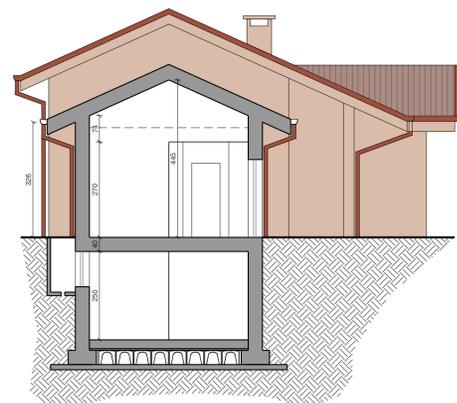

SEZIONE AA'

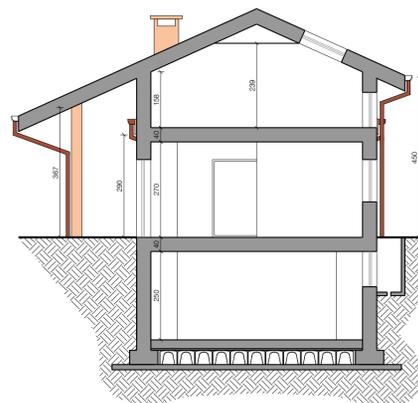

SEZIONE BB'

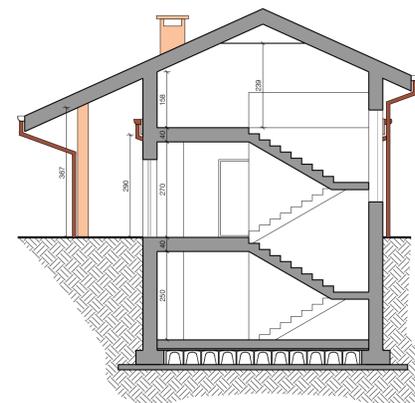

SEZIONE CC'

ELENCO MATERIALI

manto di copertura in tegole piane di colore Rosso / Testa di moro
canali di gronda e pluviali in lega metallica di colore rame
facciate finite con intonaco colore sabbia
serramenti in lega metallica completi di frangisole in alluminio il tutto di colore beige-grigiastro
vetri isolanti basso emissivi tipo Float sistema termocamera
pavimento portico e marciapiede con lastre di gres porcellanato colore grigio-beige, con finitura superficiale antiscivolo, spessore mm 14, posate su massetto
percorso pedonale con lastre di gres porcellanato colore grigio-beige, con finitura superficiale tipo pietra, spessore mm 20, posate in unica fila su letto di sabbia o prato con interposto manto erboso
percorso carraio con lastre di gres porcellanato colore grigio-beige, con finitura superficiale tipo pietra, spessore mm 20, posate a due file a correre su massetto

<p>ARCHISPERONI STUDIO DI ARCHITETTURA</p>  <p>arch. GIUSEPPE SPERONI arch. FEDERICA SPERONI Via Leoncavallo, 12 21049 Tradate (Va) +39 0331 842871 studio@archisperoni.it www.archisperoni.it</p>	<p>PROGETTO: P.A. PRATOLUNGO - P.E. n. 315/2017 - INTEGRAZIONE Comune di Tradate (VA), area sita tra via R. Leoncavallo e via C.na Montechiaro Foglio 9, mappali 1517-1519-4273, sezione AB</p>		<p>DATA: 06 / 2018</p>
	<p>TITOLO: PROSPETTI E SEZIONI VILLA TIPO "A"</p>		<p>SCALA: 1:100</p>
<p>FIRMA DEL PROGETTISTA:</p>	<p>FIRMA DEI COMMITTENTI: Sigg. SPERONI, PONTI, PELLEGGATA</p>	<p>FIRMA DELL'IMPRESA ESECUTRICE:</p>	<p>NUMERO DISEGNO: 14</p>