SEZIONE STRADA PL CON SOTTOSERVIZI

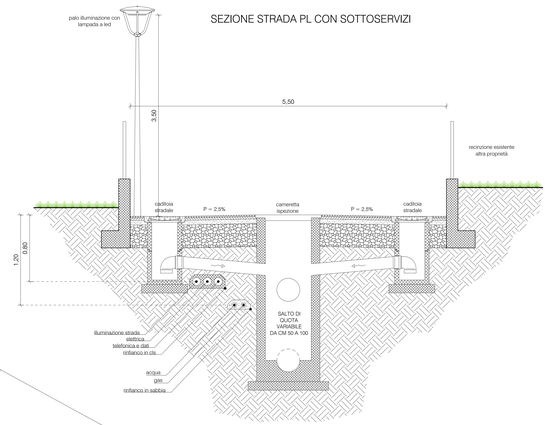

SEZIONE STRADA E CADITOIA
scala 1:20

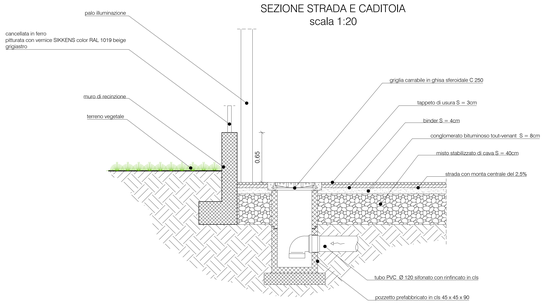

SEZIONE POZZETTO ISPEZIONE FOGNATURA
scala 1:20

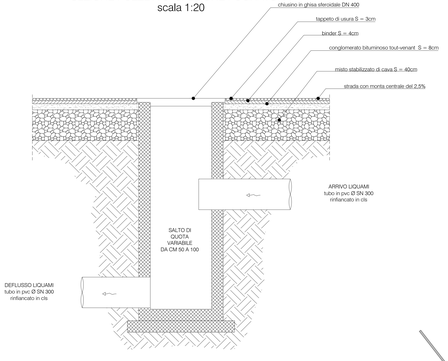

LEGENDA

- Rete acque miste
- Collettore fognatura comunale
- Caditoia
- Cameretta di ispezione
- I.P. Ispezione prelievo
- Fognatura alloggi
- Rete GAS
- Rete TELEFONICA e DATI
- Rete ACQUA
- Rete ELETTRICA
- Rete ILLUMINAZIONE STRADA
- Palo illuminazione strada
- Contatori

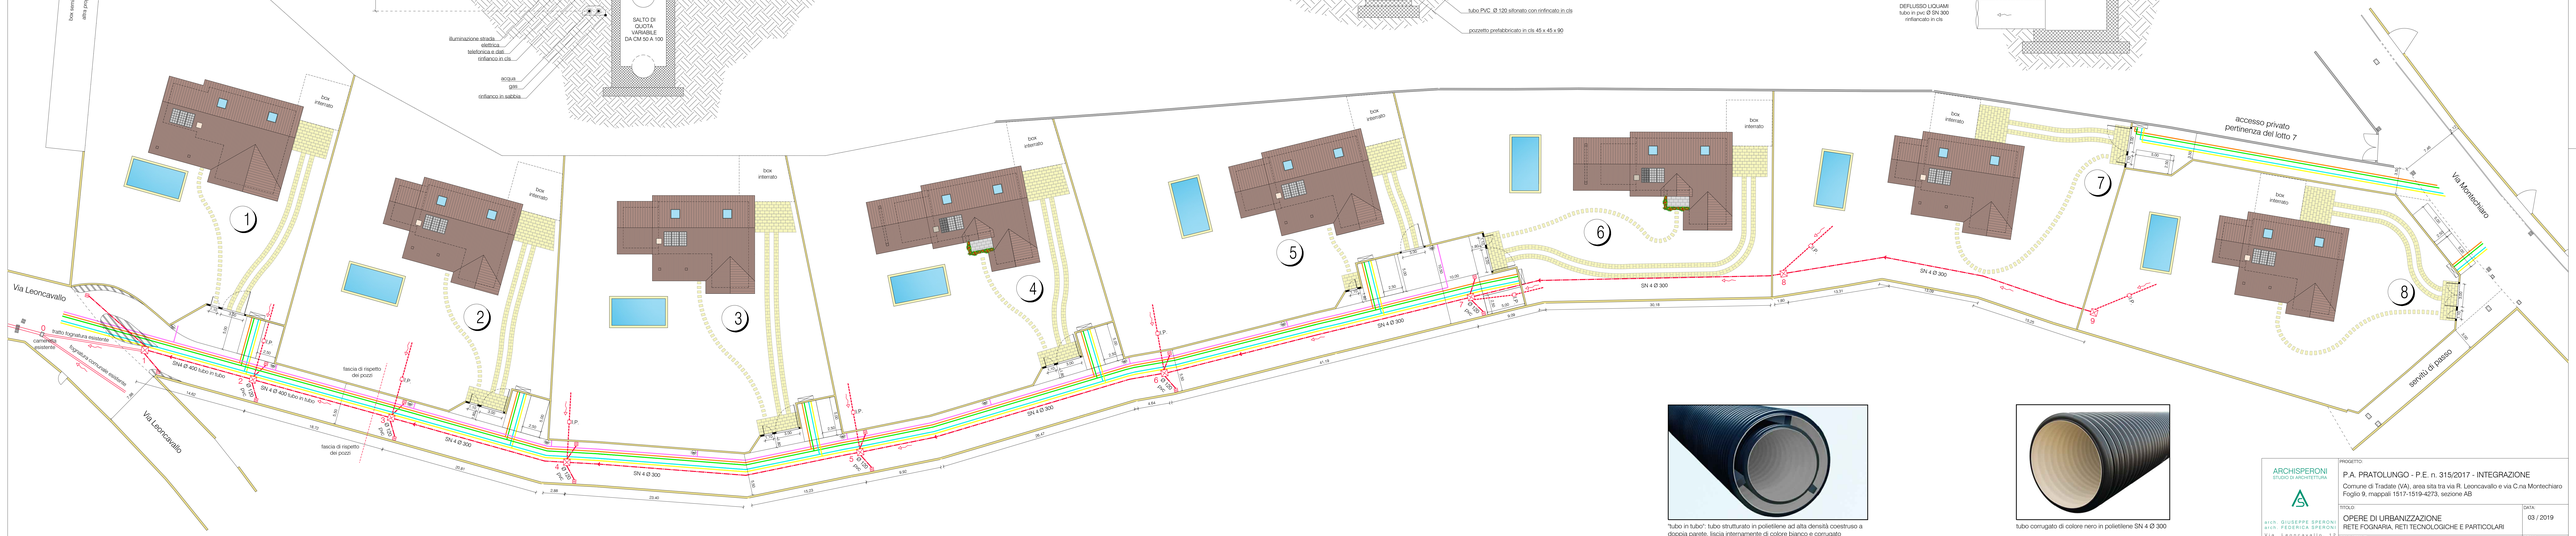

"tubo in tubo": tubo strutturato in polietilene ad alta densità coestruso a doppia parete, liscia internamente di colore bianco e corrugato esternamente di colore nero (tubo in tubo) SN 4 Ø 400 tubo interno e Ø 600 tubo esterno

tubo corrugato di colore nero in polietilene SN 4 Ø 300

ARCHISPERONI
STUDIO DI ARCHITETTURA
arch. GIUSEPPE SPERONI
arch. FEDERICA SPERONI
Via Leoncavallo, 12
21049 Tradate (VA)
+39.0331.840875
studio@archisperoni.it
www.archisperoni.it

PROGETTO
P.A. PRATOLUNGO - P.E. n. 315/2017 - INTEGRAZIONE
Comune di Tradate (VA), area sita tra via R. Leoncavallo e via C.na Montechiaro
Foglio 9, mappali 1517-1519-4273, sezione AB

TITOLO
OPERE DI URBANIZZAZIONE
RETE FOGNARIA, RETI TECNOLOGICHE E PARTICOLARI

DATA: 03 / 2019

COMMITTENTE:
Sigg. SPERONI, PONTI, PELLEGATTA

SCALA: 1:20 1:200

FIRMA DEL PROGETTISTA | FIRMA DEI COMMITTENTI | FIRMA DELL'IMPRESA ESECUTRICE

NUMERO DISEGNO: 17

E' vietata la riproduzione, anche parziale, e/o la cessione a terzi.