




Estratto Mappa Catastale
Fig.1R/910 Mappale n°7069




Estratto P.G.T. - Azionamento - Tav. PdR4
Zona residenziale C3 - Ambiti di Edilizia Residenziale
Pubblica attuati o da attuare

LEGENDA:




- 296.649 Quota caposaldo - stazione
- 296.513 Quota di dettaglio
- Pavimentazione in asfalto
- Pavimentazione in pietra - porfido
- Pavimentazione in masselli autobloccanti
- Pavimentazione in masselli autobloccanti
- Pavimentazione in prato armato
- Pavimentazione in piastrelloni di graniglia
- Prato - aiuole
- Fabbricati esistenti
- Cordoli
- Recinzioni
- Ingressi pedonali e carrai
- Essenze arboree - alberi
- Siepe
- Lampioni
- Telecamere
- Ubbonizzazioni - caditoie e chiusini

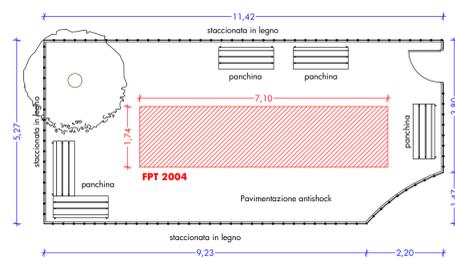

Ingrandimento nuova area gioco bimbi id. PARCO 1
scala 1/100

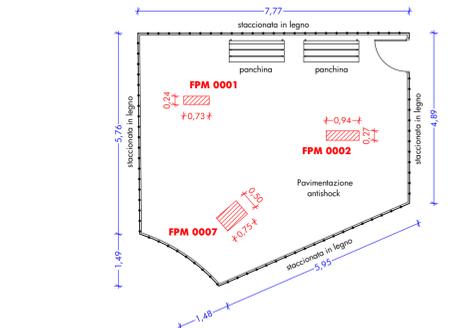

Ingrandimento nuova area gioco bimbi id. PARCO 2
scala 1/100

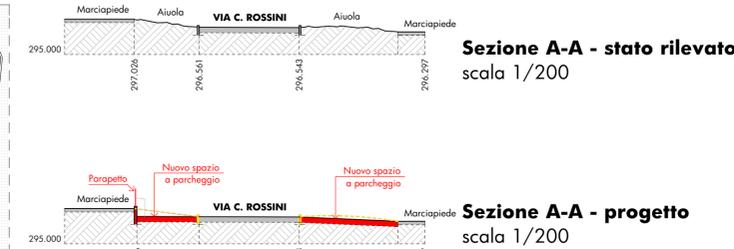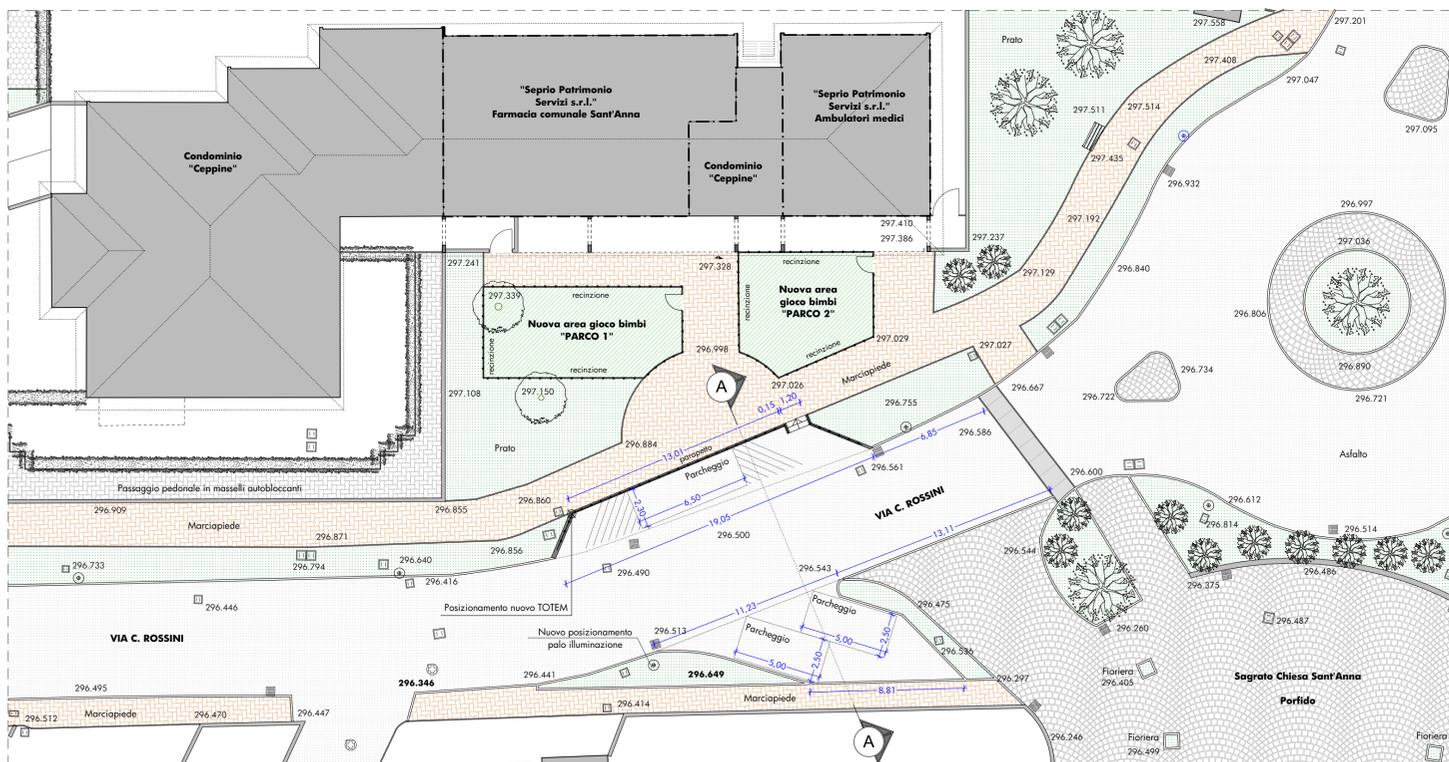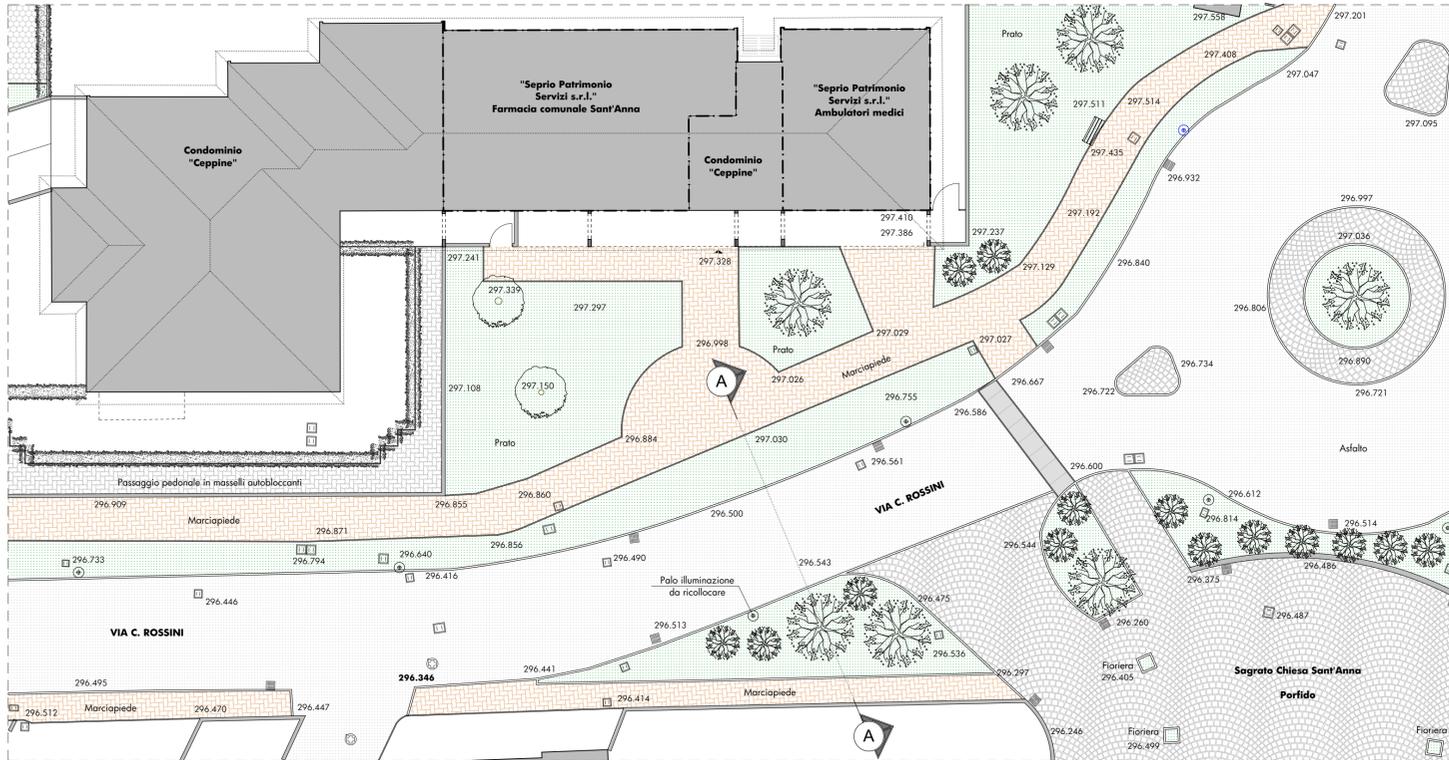

Esempio muratura a secco da utilizzare per la realizzazione del nuovo spazio a parcheggio lato farmacia Sant'Anna - ambulatori medici.

PROPOSTA PROGETTUALE per la realizzazione di due nuove aree a parcheggio pubblico e di due aree gioco bimbi Via Carlo Rossini,66 - 21049 - TRADATE		Autorizzazione enti
PROPRIETA'	Comune di Tradate P.zza Mazzini, 6 - 21049 Tradate (VA) P.IVA 00223660127	
SOGGETTI COINVOLTI NEL PROCEDIMENTO	Seprio Patrimonio Servizi s.r.l. Via Pavia, 30 - 21049 Tradate (VA) P.IVA 02520600129	
PROGETTISTA ARCHITETTONICO	Geom. Lucio Giovanni Giudici Piazza Baracca, 2 - 21040 Gamate Olona (VA) C.F. GDCLGV73T0L319R	
IMPRESA REALIZZATRICE		data 27/01/2020
fase di progetto	DEFINITIVO	Prima Emissione dis. rev. 27-01-2020 VB LG
ambito del progetto	Architettonico	Emissione
oggetto tavola	IPOTESI PROGETTUALE Planimetria, sezione, estratti	scala: 1:200 Commissa SPS DA N.Tavola DA