

**Comune di Tradate**

Provincia di Varese

Regione Lombardia

---

**PROGETTO DI FATTIBILITA' TECNICA ED ECONOMICA  
(art. 23 d.lgs 50/2016) PER AMPLIAMENTO DEI  
COLOMBARI PRESSO IL CIMITERO  
DI ABBIATE GUAZZONE**

---

Elaborato

**B**

Titolo

**Raccolta degli elaborati grafici**

Scala  
varie

Data  
aprile 2020

Aggiornamenti

agg. 01 del 15.04.2020 - agg. 02 del 27.04.2020

---

Il progettista



---

**dott. arch. ALBERTO CARABELLI**  
ARCHITETTURA E PIANIFICAZIONE TERRITORIALE  
via Zara 12 - 21049 Tradate (VA)  
P.IVA 03384360123 - C.F. CRB LRT 68L25 L682L  
Tel. 0331.843021 - Fax. 0331.917074  
e-mail: carabelli@arpassociati.it - e-mail pec: carabelli@pec.arpassociati.it

## Elenco elaborati

Relazione illustrativa e tecnica, computo metrico estimativo, quadro economico dell'intervento

TAVOLA 01. Localizzazione e rilievo fotografico dello stato di fatto

TAVOLA 02. Estratto mappa catastale

TAVOLA 03. Estratti PGT (Piano dei Servizi e Piano delle Regole)

TAVOLA 04. Estratto piano cimiteriale - Tav. 3.2 "Cimitero di Abbiate Guazzone fascia cimiteriale esistente e di progetto"


TAVOLA 05. Estratto piano cimiteriale - Tav. 4.2 "Planimetria cimitero di Abbiate Guazzone situazione esistente"

TAVOLA 06. Estratto piano cimiteriale - Tav. 5.2 "Planimetria cimitero di Abbiate Guazzone. Assetto generale - esistente, previsioni e dotazioni"

TAVOLA 07. Pianta

TAVOLA 08. Sezioni A-A' e B-B'

TAVOLA 09. Prospetto ovest

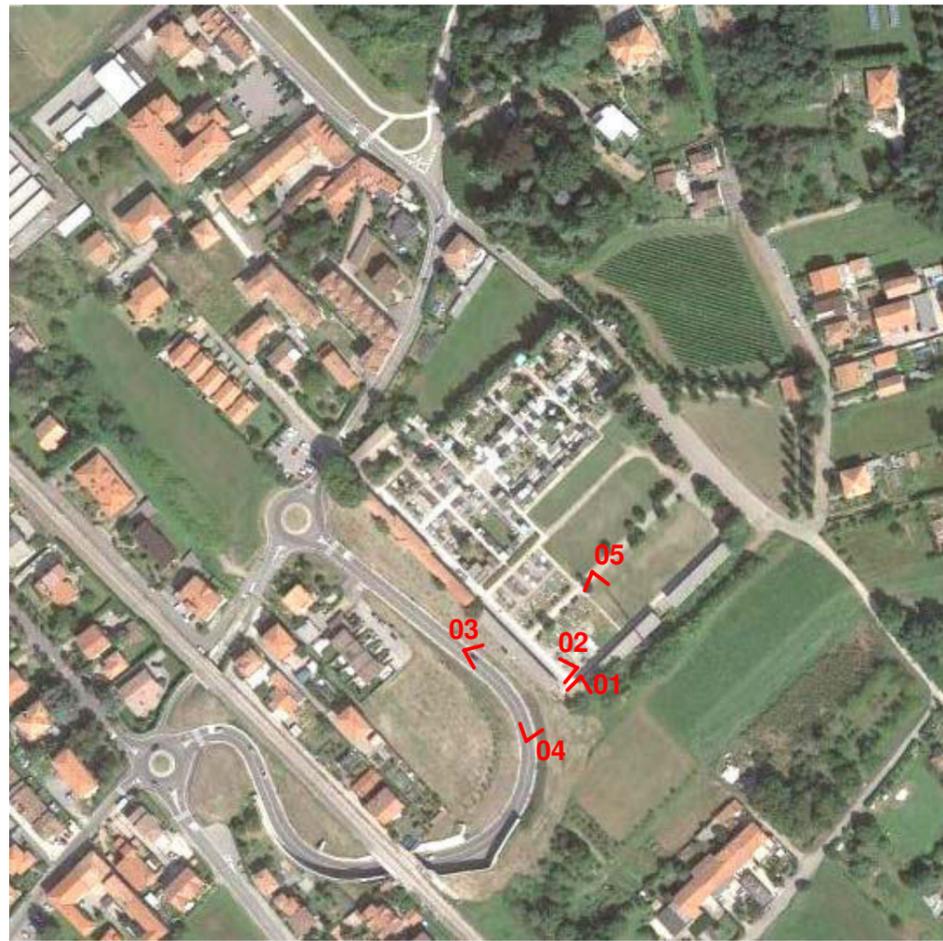

ORTOFOTO



Foto 01



Foto 02

01 Punti di ripresa fotografici



Foto 03

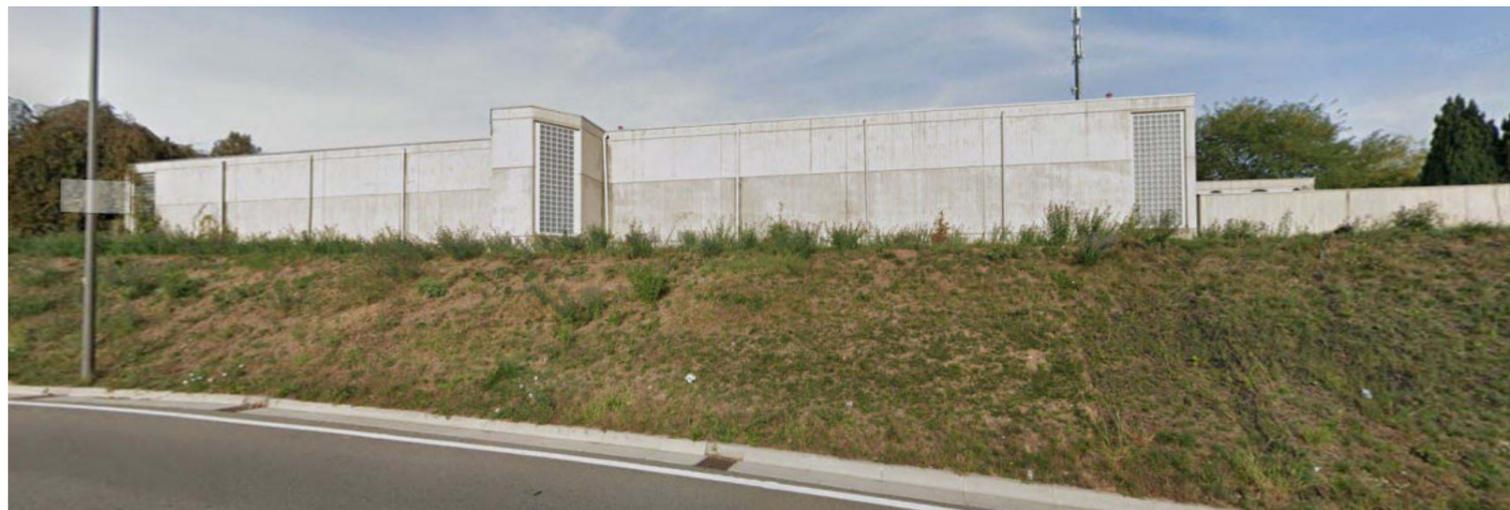


Foto 04



Foto 05


**TAVOLA 01**  
**LOCALIZZAZIONE E RILIEVO FOTOGRAFICO**  
**DELLO STATO DI FATTO**

COMUNE DI TRADATE (VA)  
 PROGETTO DI FATTIBILITA' TECNICA ED ECONOMICA (art. 23 d.lgs 50/2016)  
 PER AMPLIAMENTO DEI COLOMBARI PRESSO IL CIMITERO DI ABBATE GUAZZONE


dott. arch. **ALBERTO CARABELLI**  
 ARCHITETTURA E PIANIFICAZIONE TERRITORIALE  
 via Zara 12 - 21049 Tradate (VA)  
 P.IVA 03384360123 - C.F. CRB LRT 68L25 L682L  
 Tel. 0331.843021 - Fax. 0331.917074  
 e-mail: carabelli@arpassociati.it - e-mail pec: carabelli@pec.arpassociati.it



PIANO DEI SERVIZI  
Estratto tavola PdS 01b "Ricognizione standard e infrastrutture di servizio locali e sovracomunali"

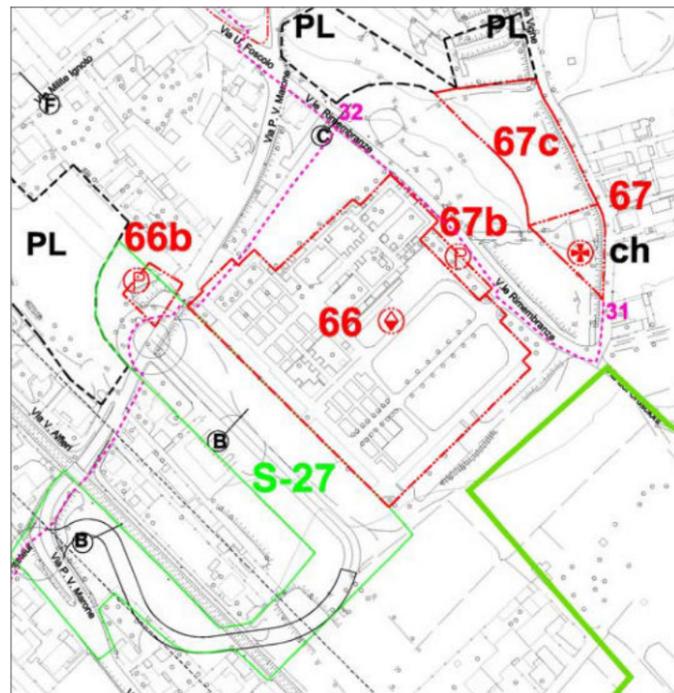

PIANO DELLE REGOLE  
Estratto tavola PdR 11 "Azzonamento"

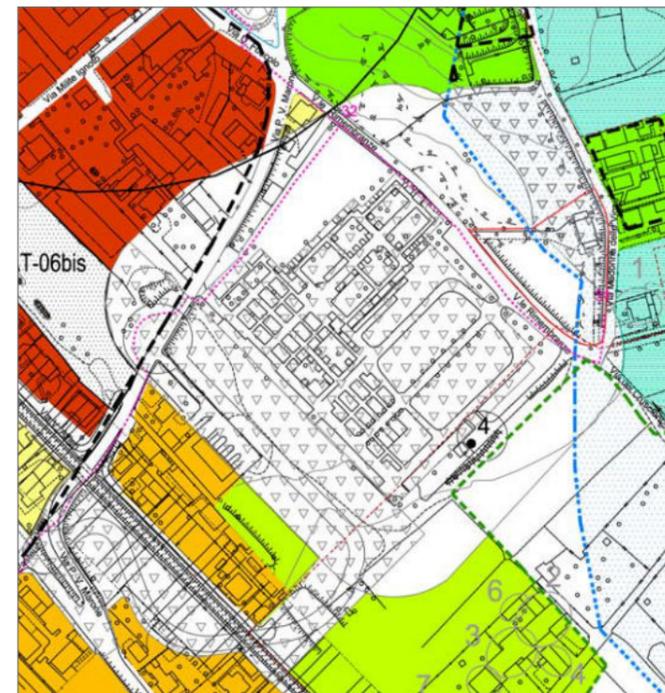


LEGENDA

ATTREZZATURE DI LIVELLO COMUNALE - F




i Interesse comune

LEGENDA

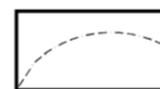

Fascia di rispetto cimiteriale

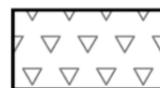

Aree standard evidenziate nel Piano dei Servizi



- LEGENDA**
- FASCIA DI RISPETTO CIMITERIALE ESISTENTE (art. 23 d.lgs 50/2016 - Piano della regione - Tav. PDR11)
  - FASCIA DI RISPETTO CIMITERIALE IN PROGETTO
  - PERIMETRO CIMITERIO ESISTENTE
  - AREA CONGIUNTA DEL CIMITERIO
  - INGRESSO CARRABILE
  - VIABILITA' ESISTENTE
  - VERDE ESTERNO DI RISPETTO
  - VERDE ESTERNO DI RISPETTO IN CONTESTO RESIDENZIALE
  - PARCHEGGI ATTREZZATI ESISTENTI
  - EDIFICI



Comune di  
**TRADATE**  
Provincia di Varese

**Piano cimiteriale**  
**L.R.n°33/2009 art.75**

3.2

Cimitero di Abbiate Guazzone  
fascia cimiteriale esistente e di progetto

rev. 01 del 04.10.2019

Atto di approvazione C.C. n° 14


Stipulato il 04.10.2019

Arch. Primo Bionda - Via Molino (1) di San Giulio 5, 22072 - tel. 0331.830074 - fax 0331.830075

**TAVOLA 04**  
**ESTRATTO PIANO CIMITERIALE - TAV. 3.2 "CIMITERIO DI ABBIATE GUAZZONE FASCIA CIMITERIALE ESISTENTE E DI PROGETTO"**

**COMUNE DI TRADATE (VA)**  
**PROGETTO DI FATTIBILITA' TECNICA ED ECONOMICA (art. 23 d.lgs 50/2016)**  
**PER AMPLIAMENTO DEI COLOMBARI PRESSO IL CIMITERIO DI ABBIATE GUAZZONE**

**dott. arch. ALBERTO CARABELLI**  
 ARCHITETTURA E PIANIFICAZIONE TERRITORIALE  
 via Zara 12 - 21049 Tradate (VA)  
 P.IVA 03384360123 - C.F. CRB LRT 68L25 L682L  
 Tel. 0331.843021 - Fax. 0331.917074  
 e-mail: carabelli@arpassociati.it - e-mail pec: carabelli@pec.arpassociati.it

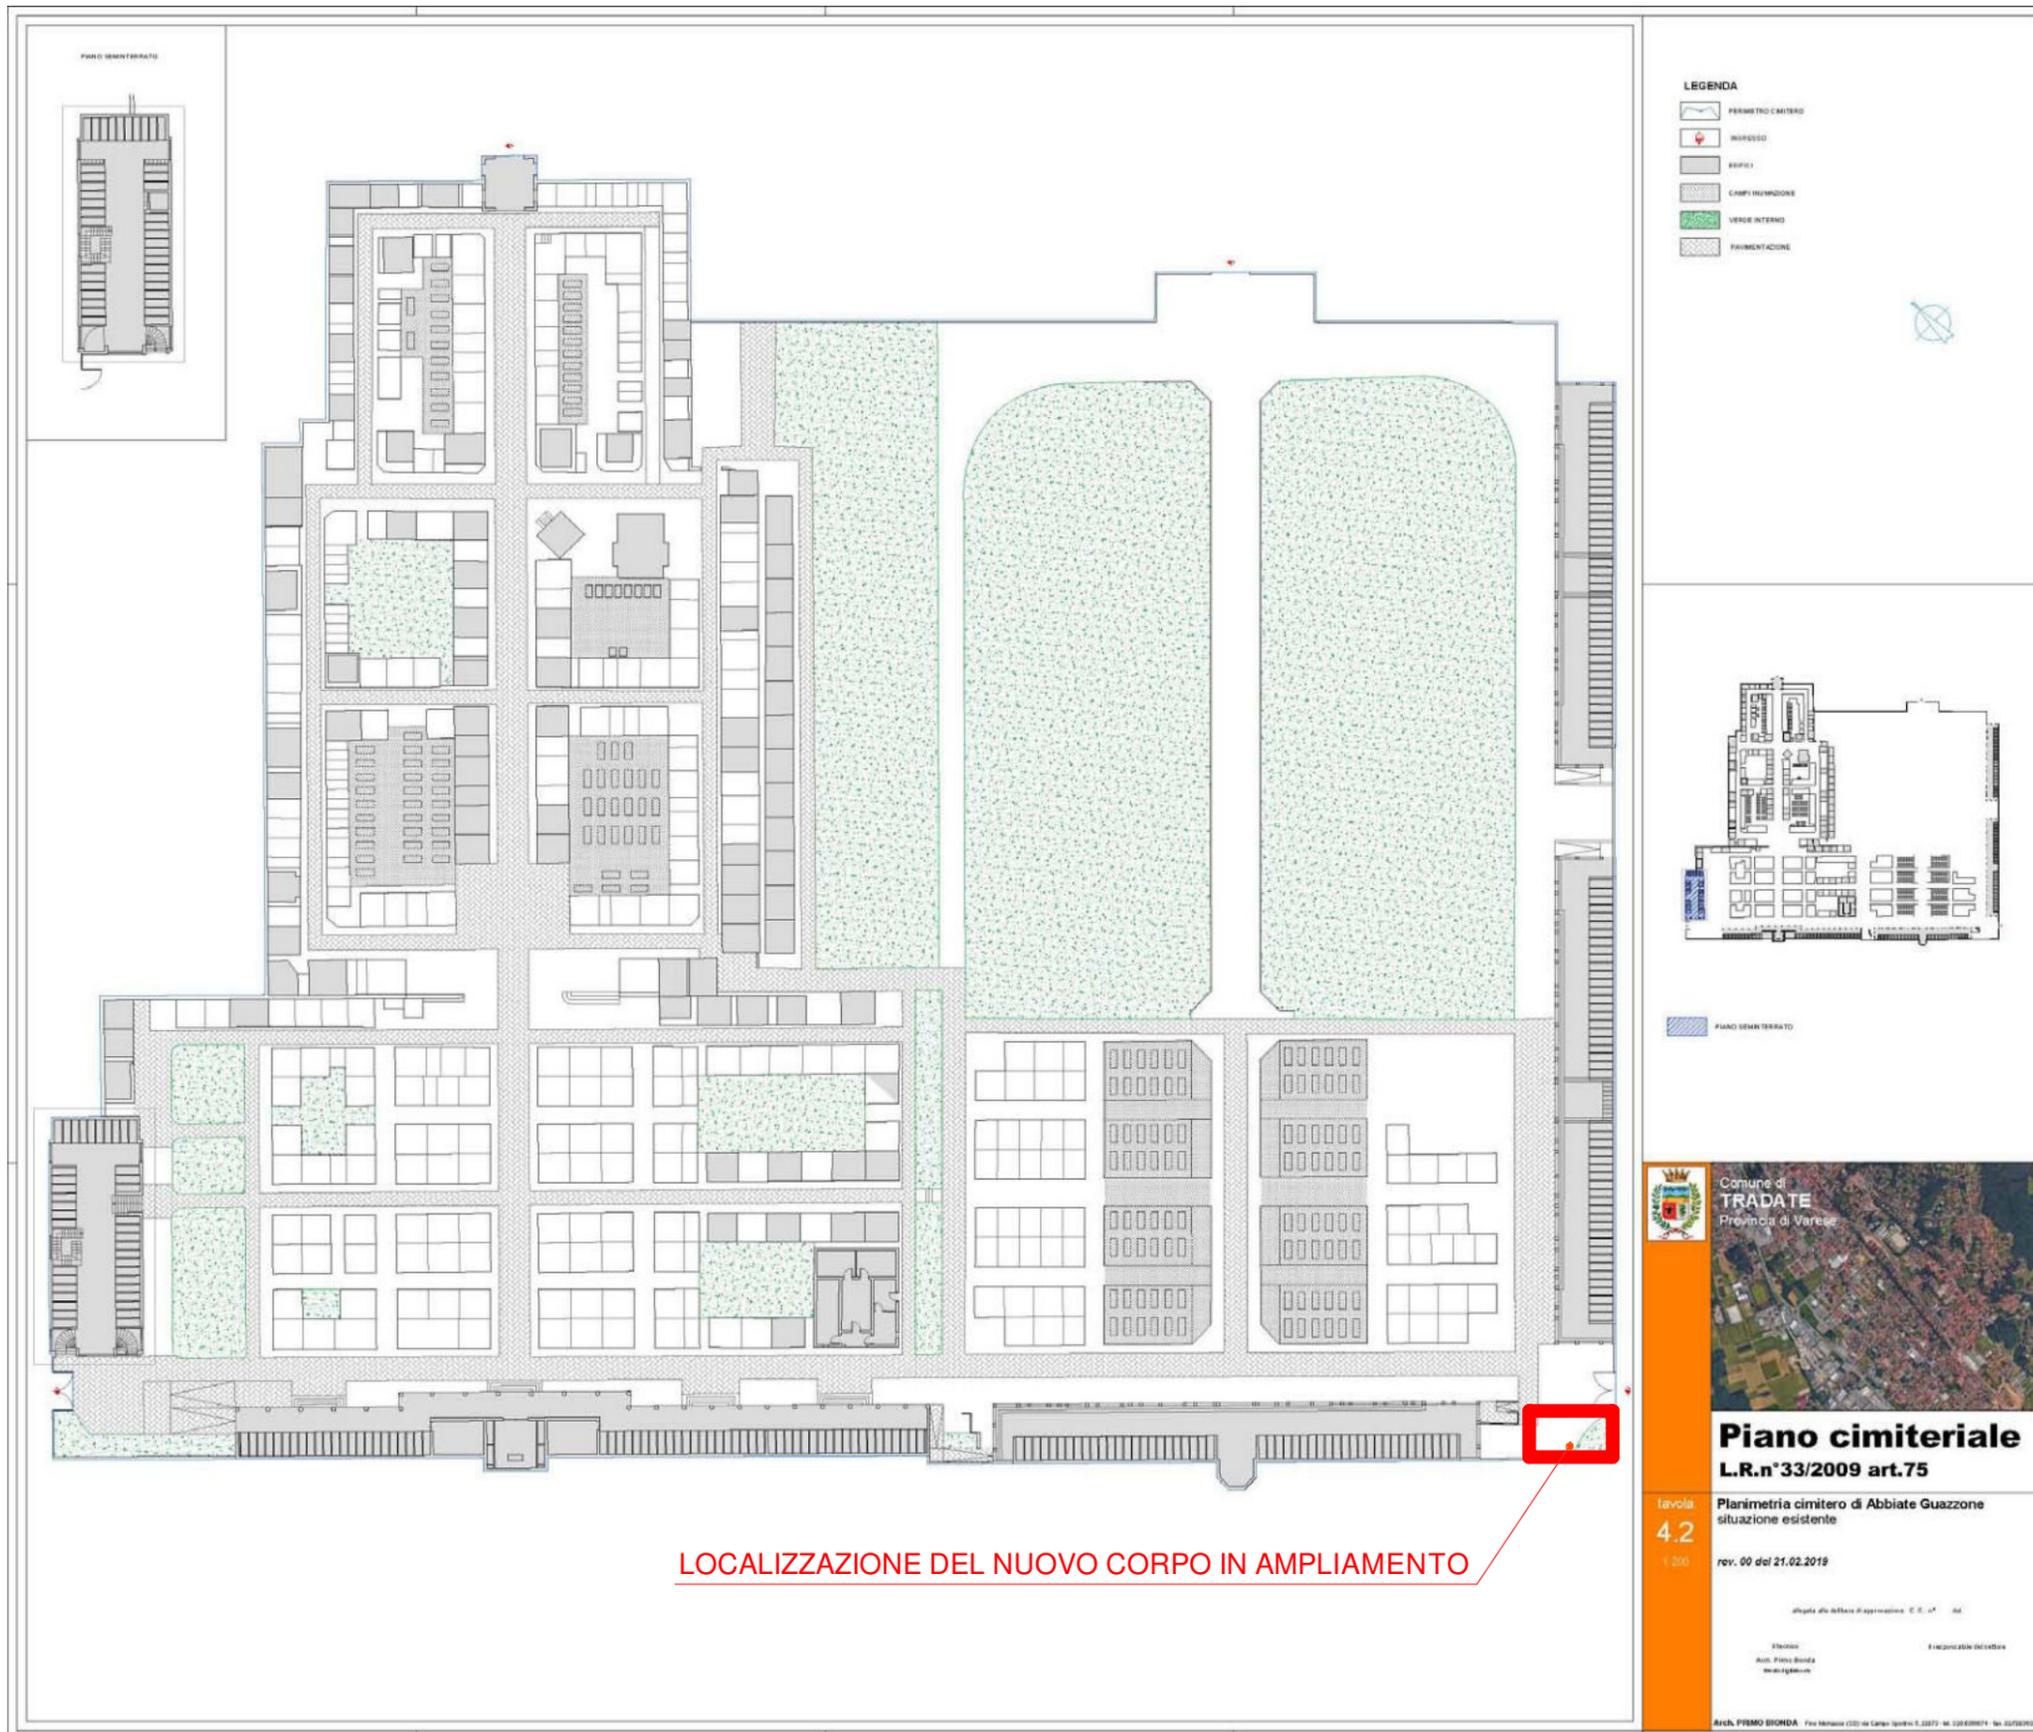


LOCALIZZAZIONE DEL NUOVO CORPO IN AMPLIAMENTO

**TAVOLA 05**  
**ESTRATTO PIANO CIMITERIALE - TAV. 4.2 "PLANIMETRIA CIMITERO DI ABBIATE GUAZZONE**  
**SITUAZIONE ESISTENTE"**

COMUNE DI TRADATE (VA)  
 PROGETTO DI FATTIBILITA' TECNICA ED ECONOMICA (art. 23 d.lgs 50/2016)  
 PER AMPLIAMENTO DEI COLOMBARI PRESSO IL CIMITERO DI ABBIATE GUAZZONE

dott. arch. **ALBERTO CARABELLI**  
 ARCHITETTURA E PIANIFICAZIONE TERRITORIALE  
 via Zara 12 - 21049 Tradate (VA)  
 P.IVA 03384360123 - C.F. CRB LRT 68L25 L682L  
 Tel. 0331.843021 - Fax. 0331.917074  
 e-mail: carabelli@arpassociati.it - e-mail pec: carabelli@pec.arpassociati.it


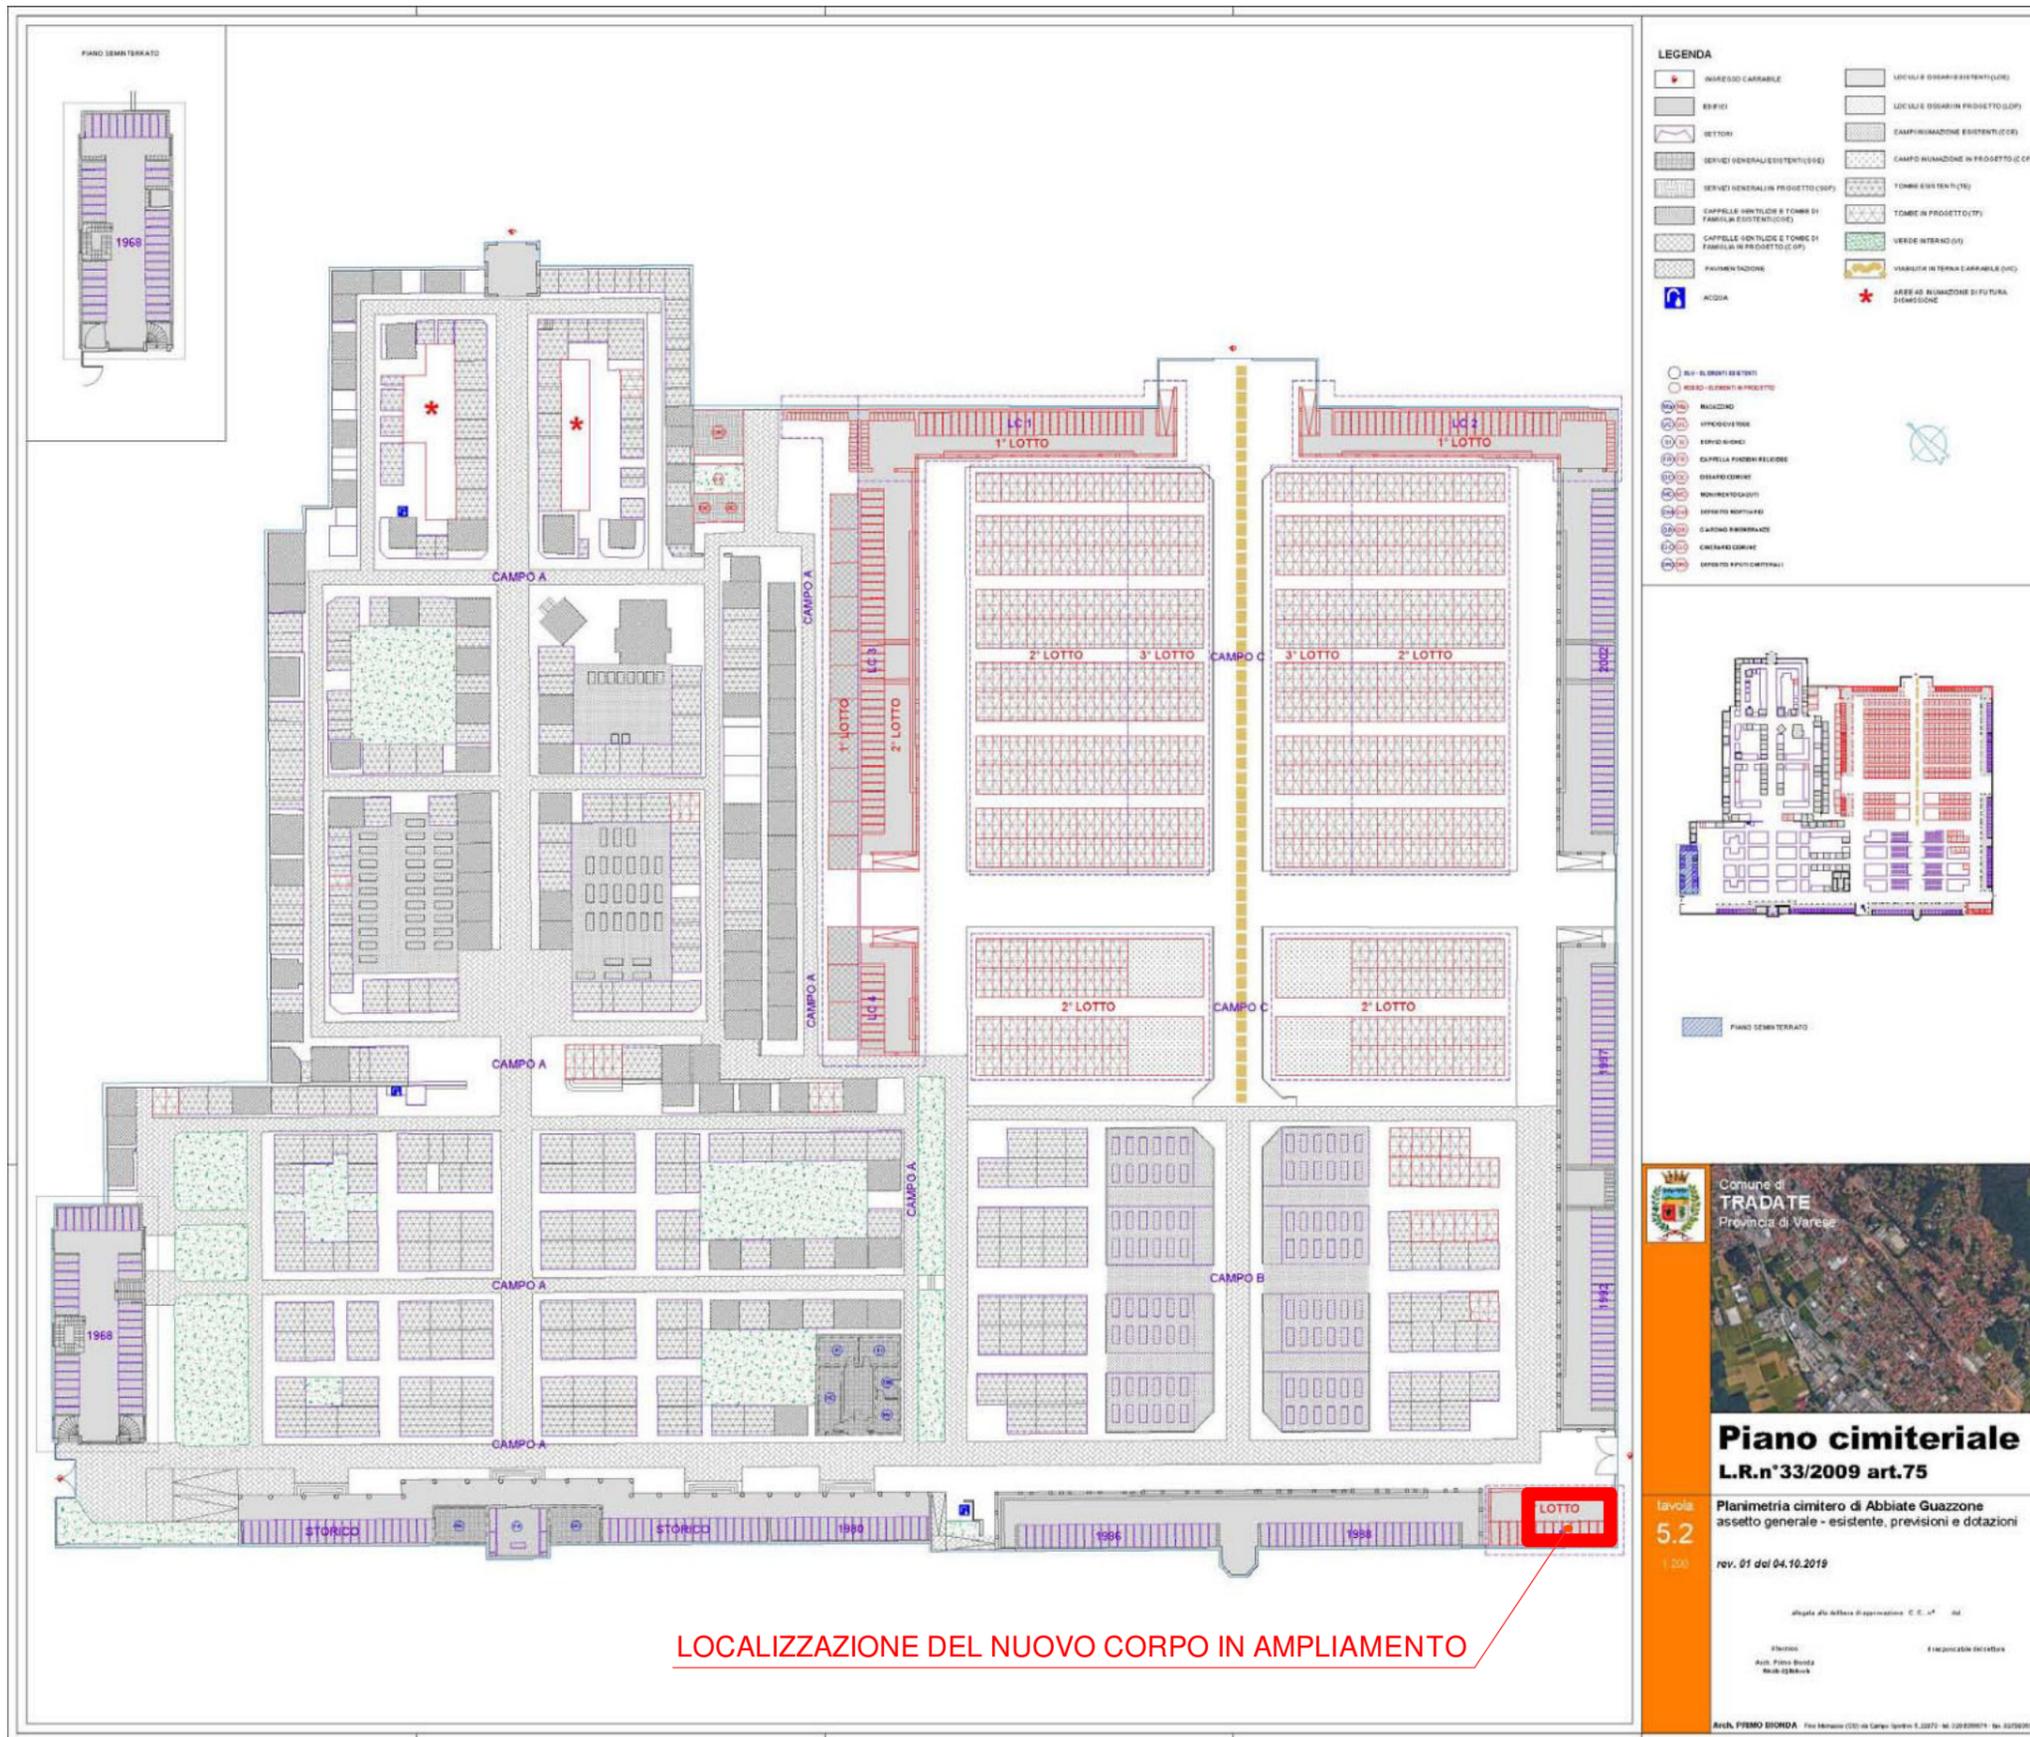


# TAVOLA 06

## ESTRATTO PIANO CIMITERIALE - TAV. 5.2 "PLANIMETRIA CIMITERO DI ABBIATE GUAZZONE ASSETTO GENERALE - ESISTENTE, PREVISIONI E DOTAZIONI"

COMUNE DI TRADATE (VA)  
 PROGETTO DI FATTIBILITA' TECNICA ED ECONOMICA (art. 23 d.lgs 50/2016)  
 PER AMPLIAMENTO DEI COLOMBARI PRESSO IL CIMITERO DI ABBIATE GUAZZONE

dott. arch. ALBERTO CARABELLI  
 ARCHITETTURA E PIANIFICAZIONE TERRITORIALE  
 via Zara 12 - 21049 Tradate (VA)  
 P.IVA 03384360123 - C.F. CRB LRT 68L25 L682L  
 Tel. 0331.843021 - Fax. 0331.917074  
 e-mail: carabelli@arpassociati.it - e-mail pec: carabelli@pec.arpassociati.it

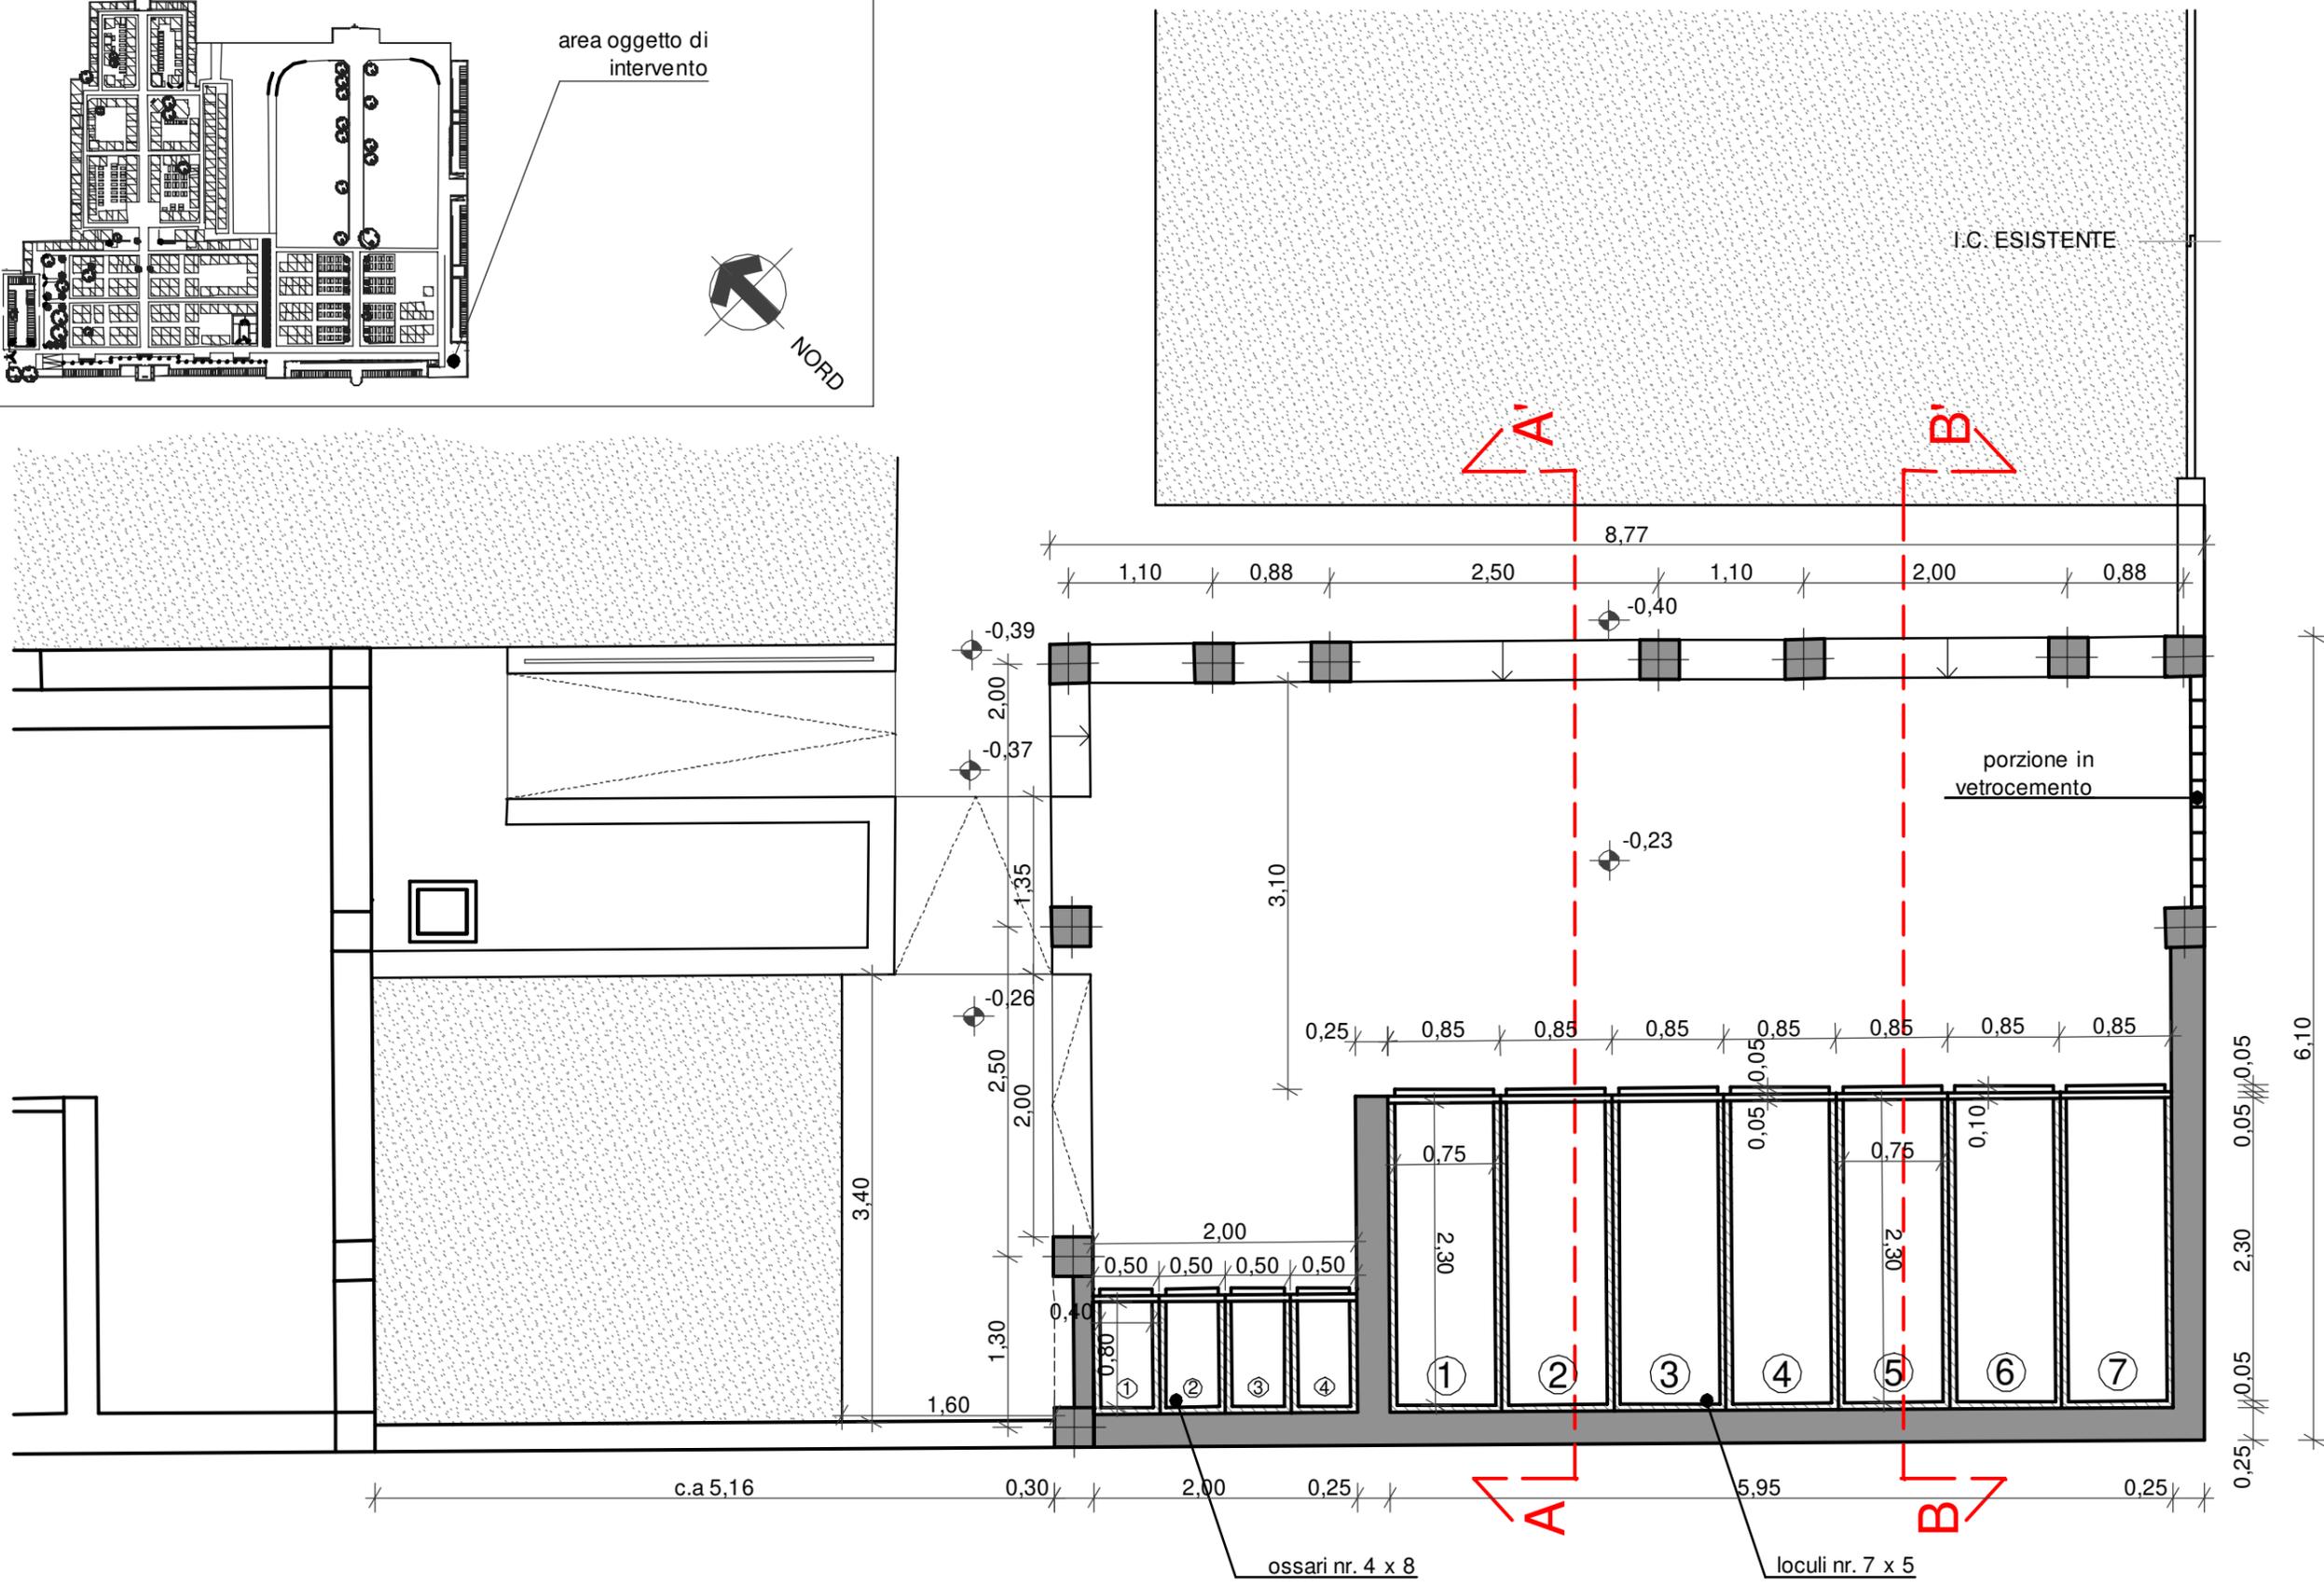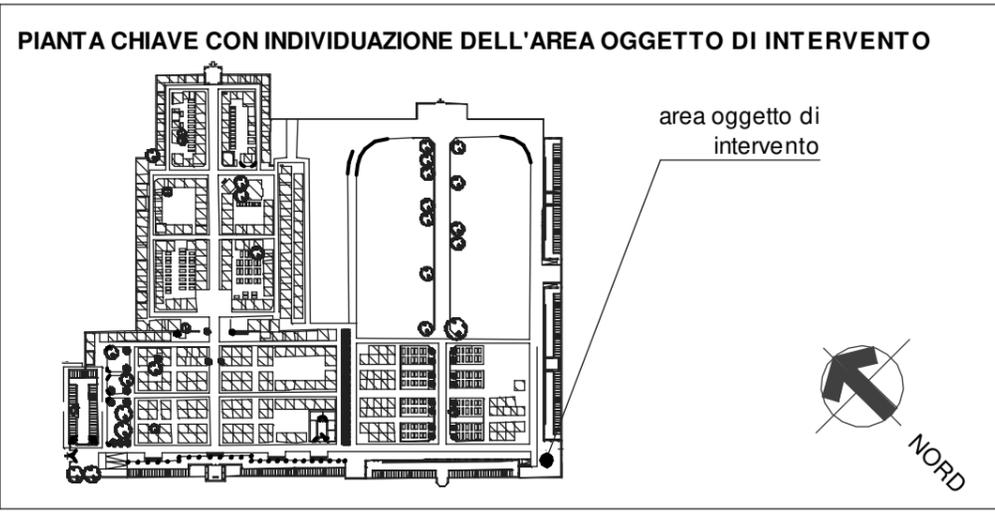

COMUNE DI TRADATE (VA)

PROGETTO DI FATTIBILITA' TECNICA ED ECONOMICA (art. 23 d.lgs 50/2016)

PER AMPLIAMENTO DEI COLOMBARI PRESSO IL CIMITERO DI ABBATE GUAZZONE

**TAVOLA 07**

**PIANTA**

scala 1:50

dott. arch. ALBERTO CARABELLI


ARCHITETTURA E PIANIFICAZIONE TERRITORIALE

via Zara 12 - 21049 Tradate (VA)


P.IVA 03384360123 - C.F. CRB LRT 68L25 L682L

Tel. 0331.843021 - Fax. 0331.917074


e-mail: carabelli@arpassociati.it - e-mail pec: carabelli@pec.arpassociati.it

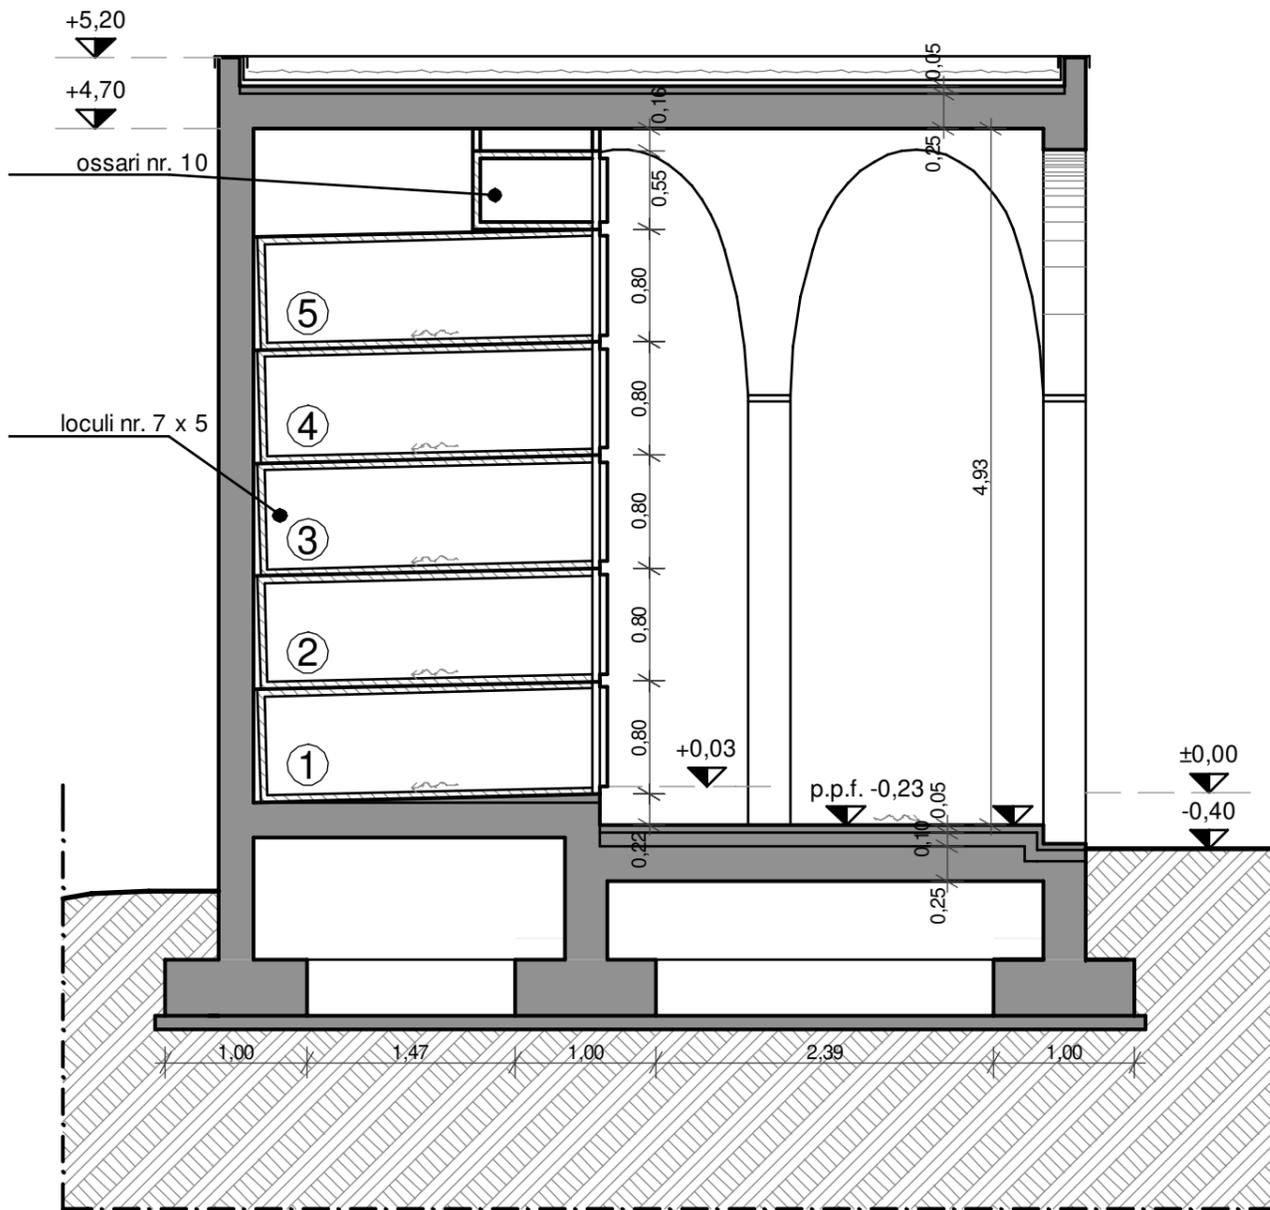

SEZIONE A-A'

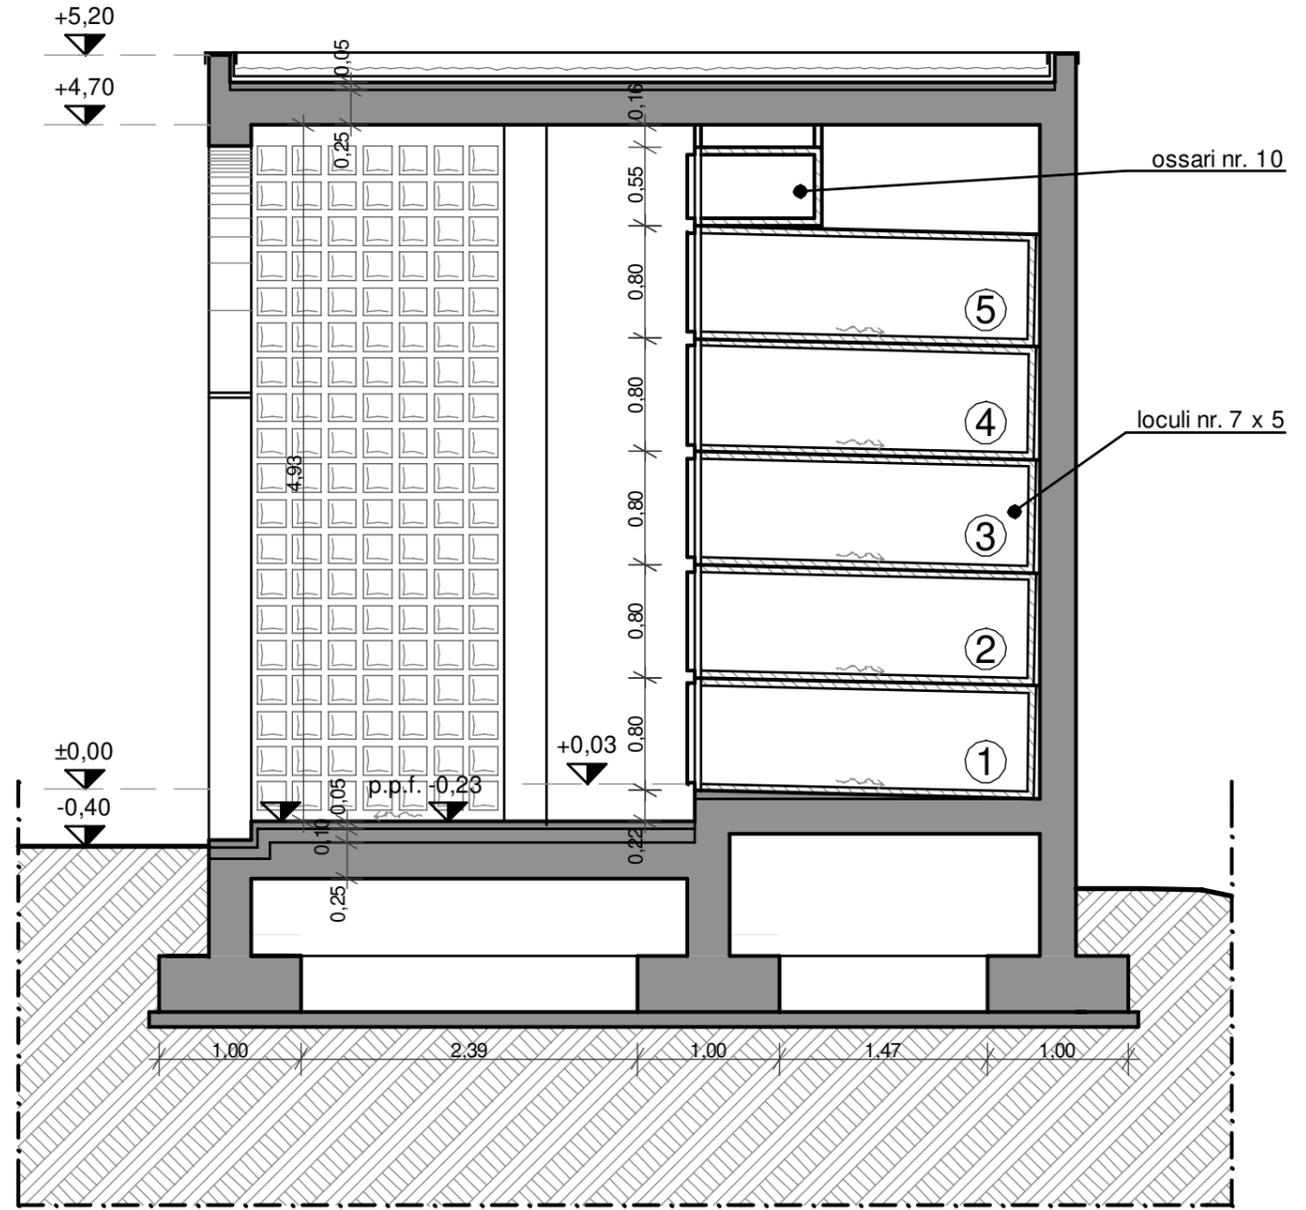

SEZIONE B-B'

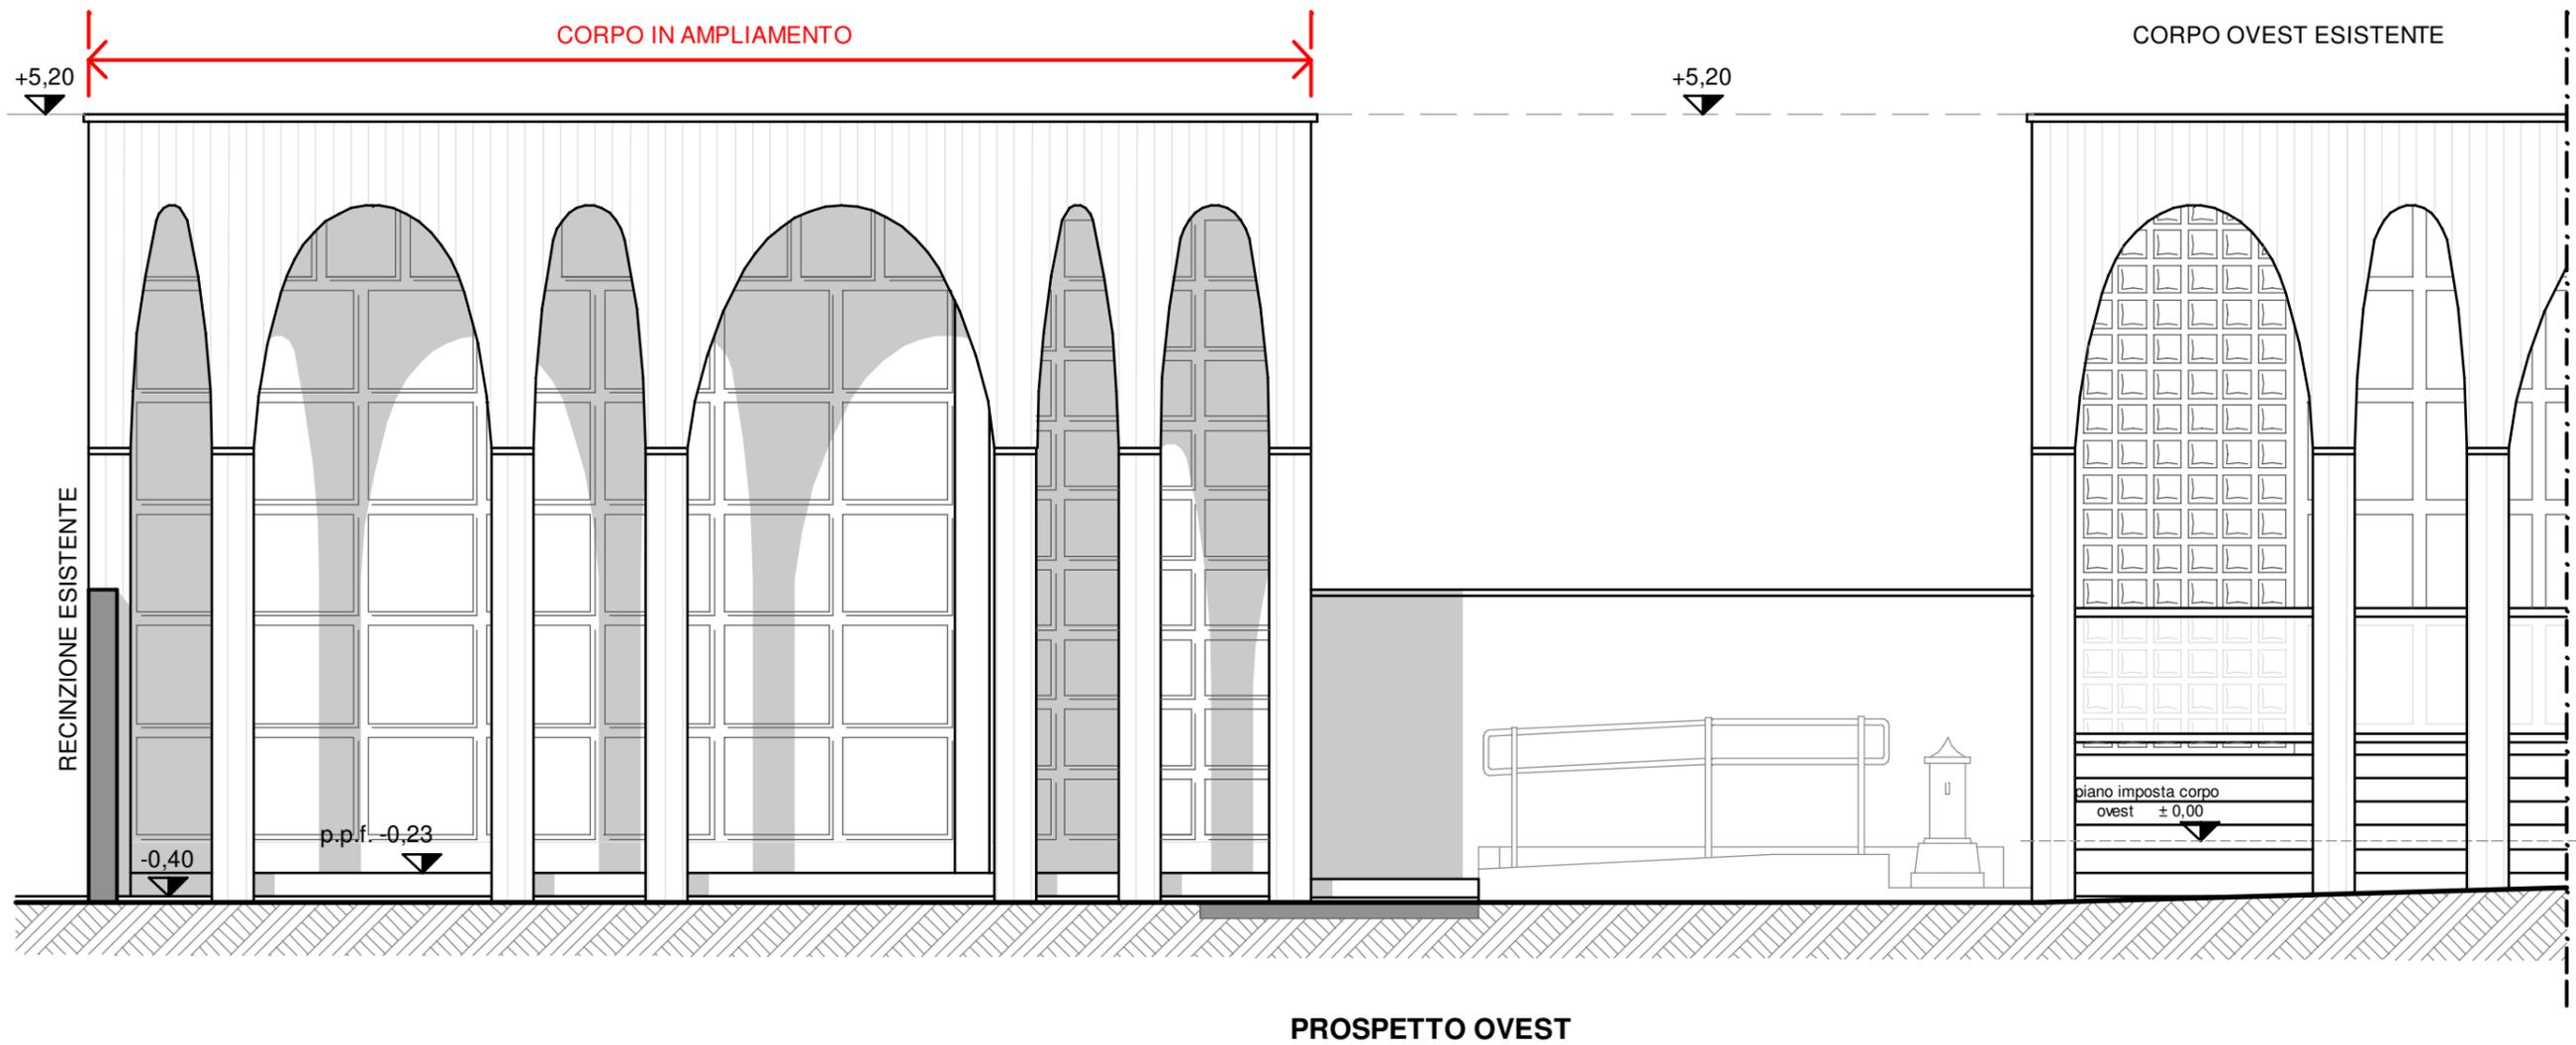

PROSPETTO OVEST

COMUNE DI TRADATE (VA)  
 PROGETTO DI FATTIBILITA' TECNICA ED ECONOMICA (art. 23 d.lgs 50/2016)  
 PER AMPLIAMENTO DEI COLOMBARI PRESSO IL CIMITERO DI ABBATE GUAZZONE

TAVOLA 09

PROSPETTO OVEST

scala 1:50

dott. arch. ALBERTO CARABELLI  
 ARCHITETTURA E PIANIFICAZIONE TERRITORIALE  
 via Zara 12 - 21049 Tradate (VA)  
 P.IVA 03384360123 - C.F. CRB LRT 68L25 L682L  
 Tel. 0331.843021 - Fax. 0331.917074  
 e-mail: carabelli@arpassociati.it - e-mail pec: carabelli@pec.arpassociati.it