




COMUNE
TRADATE
Piazza Mazzini n° 6 21049 Tradate (VA)

LAVORI DI MANUTENZIONE STRAORDINARIA DELLA PIAZZA UNITA' D'ITALIA
E DI REALIZZAZIONE DI TRATTO DI PISTA CICLABILE IN VIA ROSSINI

PROGETTO DEFINITIVO - ESECUTIVO


PIAZZA UNITA' D'ITALIA - VIA ROSSINI		progetto architettonico	
Estratti aerofotogrammetrico, di mappa catastale		arch. FILIPPO MAFFIOLINI	
e del Piano di Governo del Territorio		via A. Moro 43	
		21048 Solbiate Arno (VA)	
		Tel. 0331/995575	
		E-mail: filippo_maffiolini@libero.it	
progettista - D.L.	committente		
data	scala disegno	tavola	
luglio 2020	1:2000 / 1:1000		1

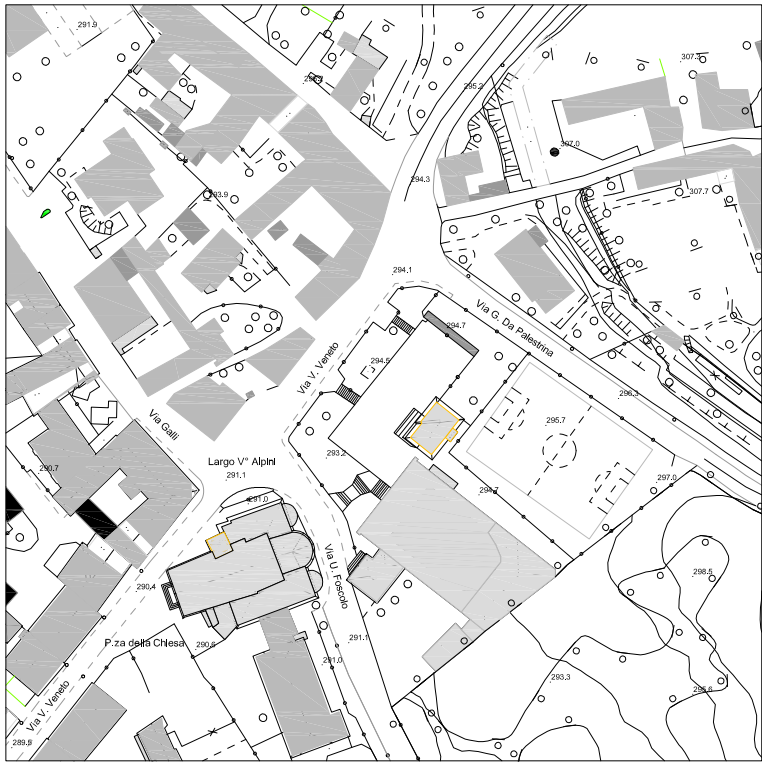

Piazza Unità d'Italia
Estratto aerofotogrammetrico - scala 1:2000




Piazza Unità d'Italia
Estratto di mappa catastale - scala 1:1000

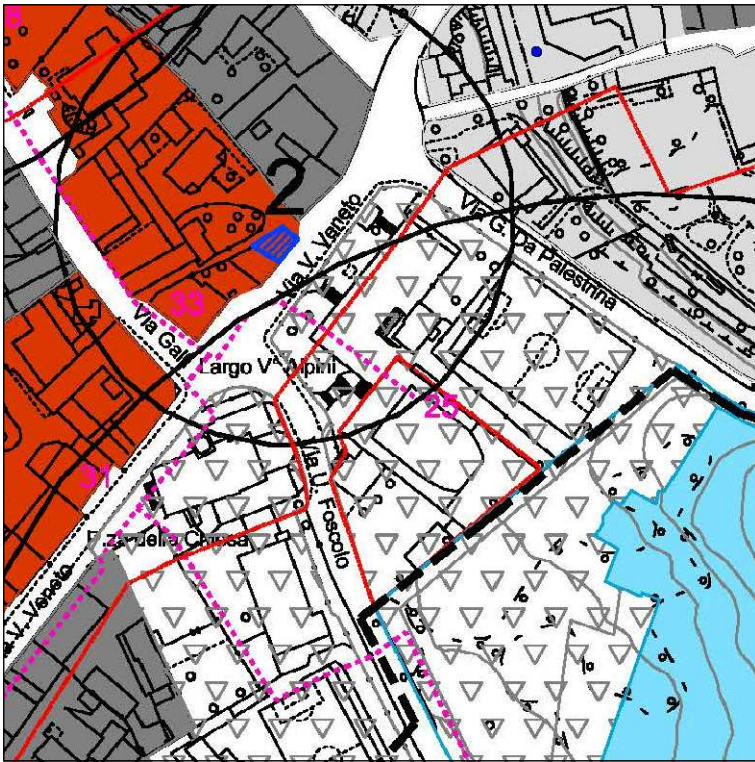


Piazza Unità d'Italia
Estratto di P.G.T. - scala 1:2000



Via Rossini
Estratto aerofotogrammetrico - scala 1:2000

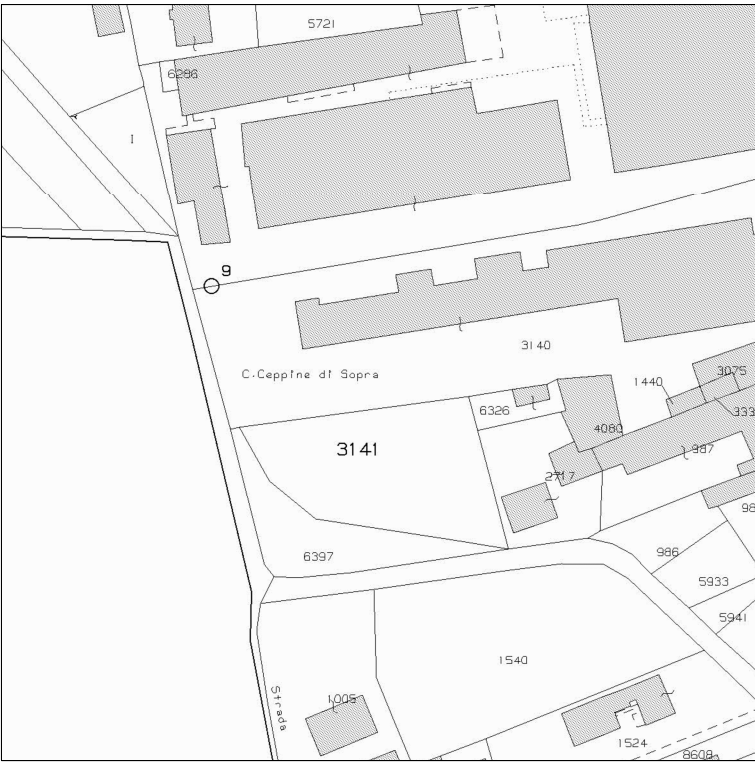

Via Rossini
Estratto di mappa catastale - scala 1:2000

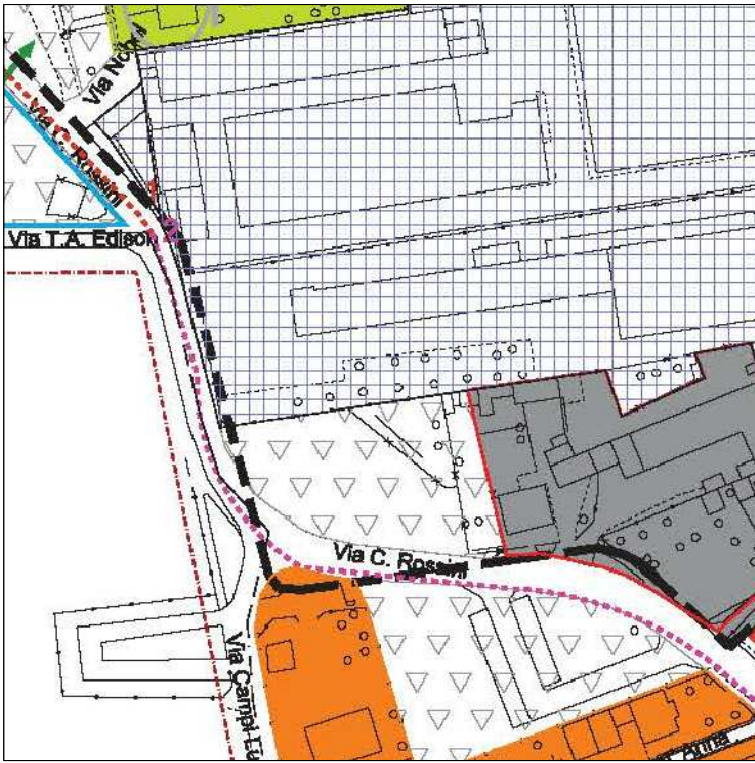

Via Rossini
Estratto di P.G.T. - scala 1:2000