


LEGENDA INTERVENTI

-  Superfici interessate da scarifica e rifacimento del tappetino d'usura
-  Caditoie stradali esistenti
-  Cordoli in granito di nuova posa - rettilinei a raso
-  Cordoli in granito di nuova posa - rettilinei a vista
-  Cordoli in granito di nuova posa - elementi curvi a vista
-  Segnaletica orizzontale da ripristinare (linea bianca)

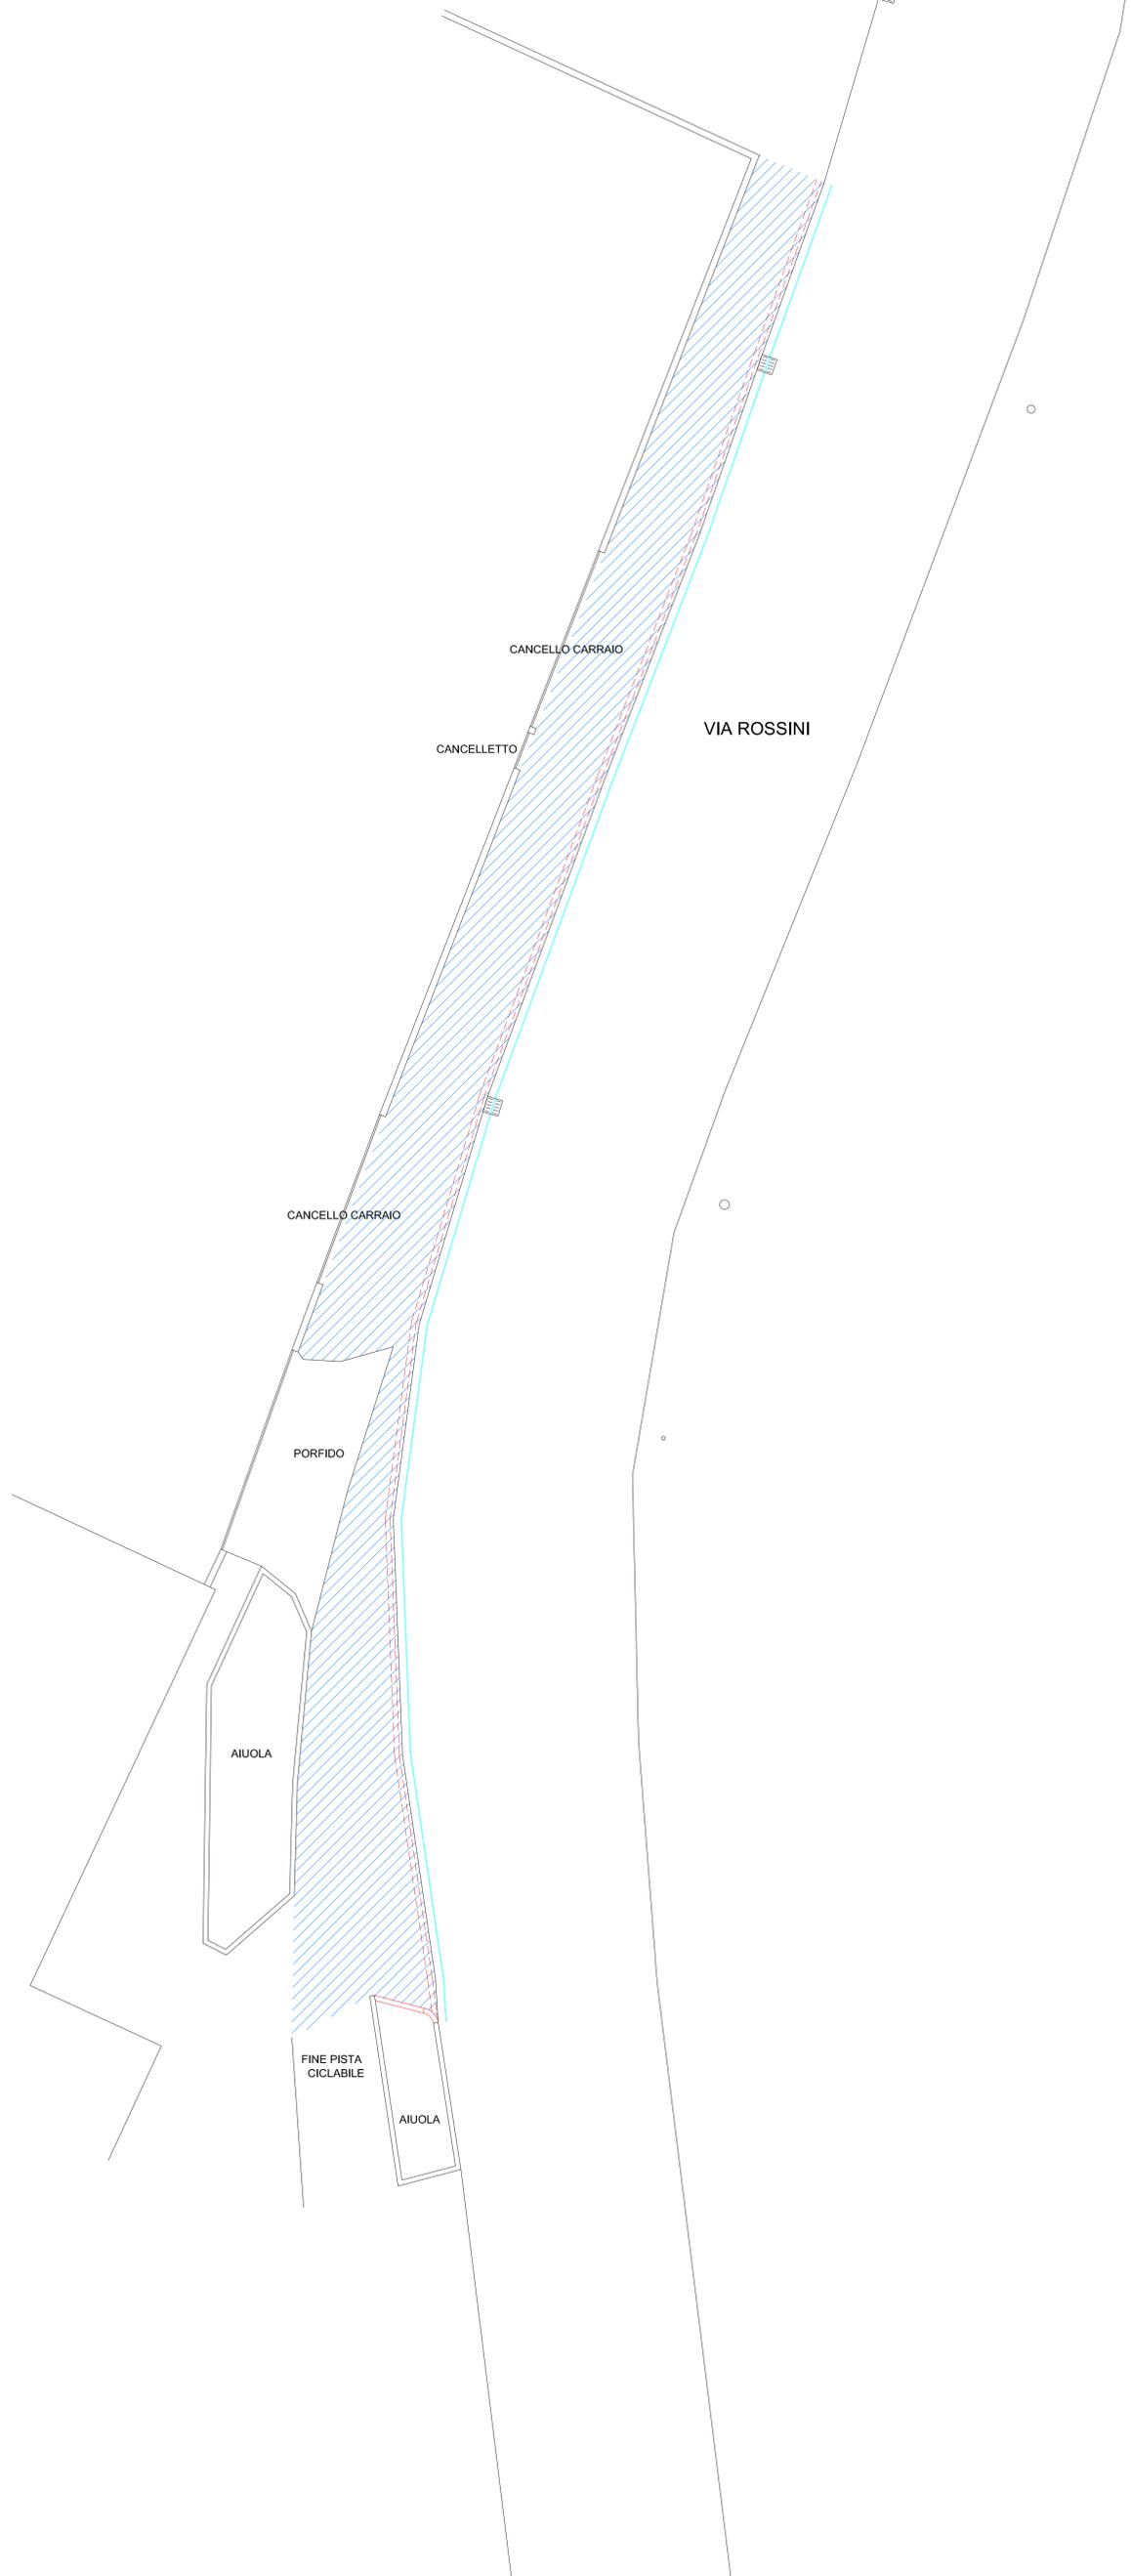

COMUNE
TRADATE
Piazza Mazzini n° 6 21049 Tradate (VA)

LAVORI DI MANUTENZIONE STRAORDINARIA DELLA PIAZZA UNITA' D'ITALIA
E DI REALIZZAZIONE DI TRATTO DI PISTA CICLABILE IN VIA ROSSINI

PROGETTO DEFINITIVO - ESECUTIVO

VIA ROSSINI - Zona 1: "Bticino"

Planimetria generale con indicazione interventi

progetto architettonico
arch. FILIPPO MAFFIOLINI
via A. Moro 43
21048 Solbiate Arno (VA)
Tel. 0331/995575
E-mail: filippo_maffioli@libero.it

progettista - D.L.	committente	
data	scala disegno	tavola
luglio 2020	1:100	6