COMUNE

TRADATE

Piazza Mazzini n° 6 21049 Tradate (VA)

LAVORI DI MANUTENZIONE STRAORDINARIA DELLA PIAZZA UNITA' D'ITALIA
E DI REALIZZAZIONE DI TRATTO DI PISTA CICLABILE IN VIA ROSSINI

PROGETTO DEFINITIVO - ESECUTIVO

VIA ROSSINI - VIA FOSCOLO

Estratti aerofotogrammetrici con posizione dossi
e particolari rallentatori stradali

progetto architettonico
arch. FILIPPO MAFFIOLINI
via A. Moro 43
21048 Solbiate Arno (VA)
Tel. 0331/995575
E-mail: filippo_maffiolini@libero.it

progettista - D.L.	committente	
data: luglio 2020	scala disegno: 1:2000 / 1:100 / 1:20	tavola: 9

Via Rossini - posizione indicativa dosso
Estratto aerofotogrammetrico - scala 1:2000

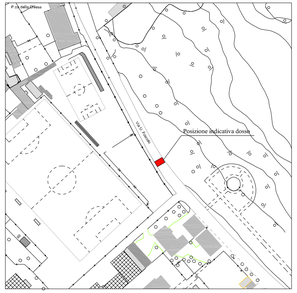

Via Foscolo - posizione indicativa dosso
Estratto aerofotogrammetrico - scala 1:2000

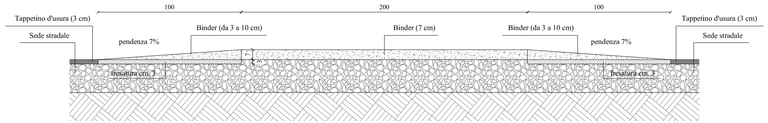

PARTICOLARE RALLENTATORE STRADALE - DOSSO - SEZIONE - SCALA 1:20

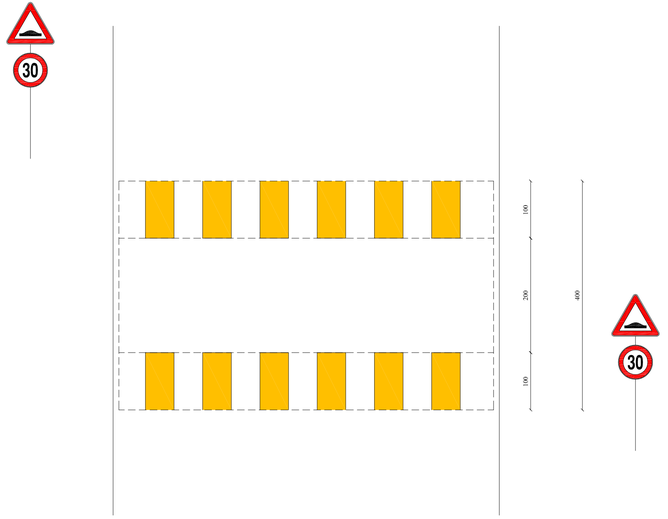

PARTICOLARE RALLENTATORE STRADALE - DOSSO - PIANTA - SCALA 1:100