


**LEGENDA INTERVENTI**

-  Superfici interessate da realizzazione di banchina laterale
-  Superfici interessate da scarifica e rifacimento del tappetino d'usura
-  Caditoie stradali esistenti
-  Cordoli in granito di nuova posa - rettilinei a raso
-  Segnaletica orizzontale da ripristinare (linea bianca)



PASSAGGIO  
A RASO

MARCIAPIEDE

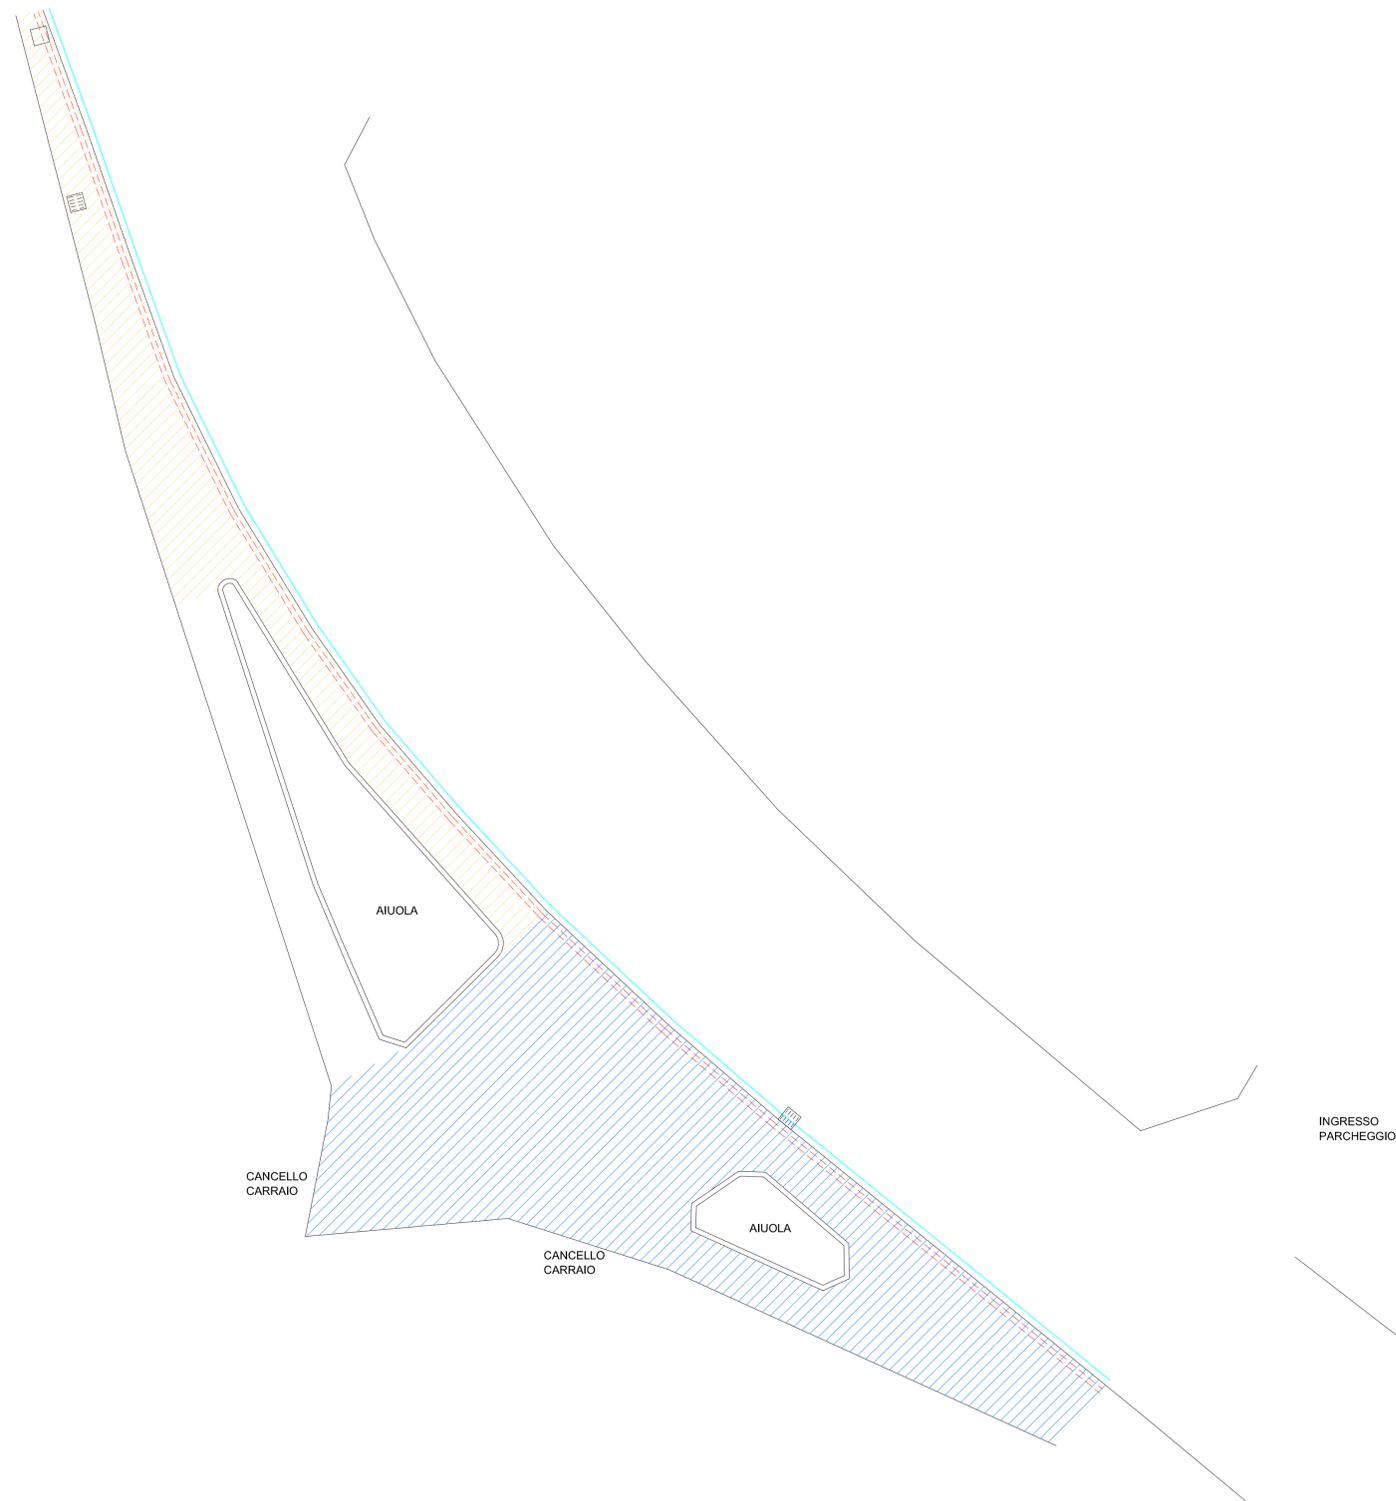

COMUNE  
**TRADATE**  
Piazza Mazzini n° 6 21049 Tradate (VA)

LAVORI DI MANUTENZIONE STRAORDINARIA DELLA PIAZZA UNITA' D'ITALIA  
E DI REALIZZAZIONE DI TRATTO DI PISTA CICLABILE IN VIA ROSSINI

**PROGETTO DEFINITIVO - ESECUTIVO**

VIA ROSSINI - Zona 3: "Case"  
Planimetria generale con indicazione interventi

progetto architettonico  
arch. FILIPPO MAFFIOLINI  
via A. Moro 43  
21048 Solbiate Arno (VA)  
Tel. 0331/995575  
E-mail: filippo\_maffiolini@libero.it

progettista - D.L.	committente	
data	scala disegno	tavola
luglio 2020	1:100	<b>8</b>