


LEGENDA

-  Pavimentazione in cubetti di porfido di cuasso (posato a coda di rondine)
-  Pavimentazione in cubetti di porfido di cuasso (posato in file parallele)
-  Pavimentazione in cubetti di granito bianco (posato in file parallele)
-  Pavimentazione in cubetti di pietra di luserna (posato a coda di rondine)
-  Pavimentazione in cubetti di diorite di Brosso (posato in file parallele)
-  Griglie di raccolta acque meteoriche (esistenti)
-  Griglia di raccolta acque meteoriche (di nuova realizzazione)
-  Collegamenti a cameretta esistente per scarico acque meteoriche
-  Pavimentazioni esistenti in piastrelle di serizzo (oggetto di pulizia)
-  Scala di accesso all'edificio comunale (oggetto di rifacimento)
-  Pavimentazione in cubetti di porfido (oggetto di pulizia)
-  Scale di accesso alla piazza in lastre di porfido (oggetto di pulizia)
-  Pavimentazione in lastre di cemento (oggetto di pulizia)

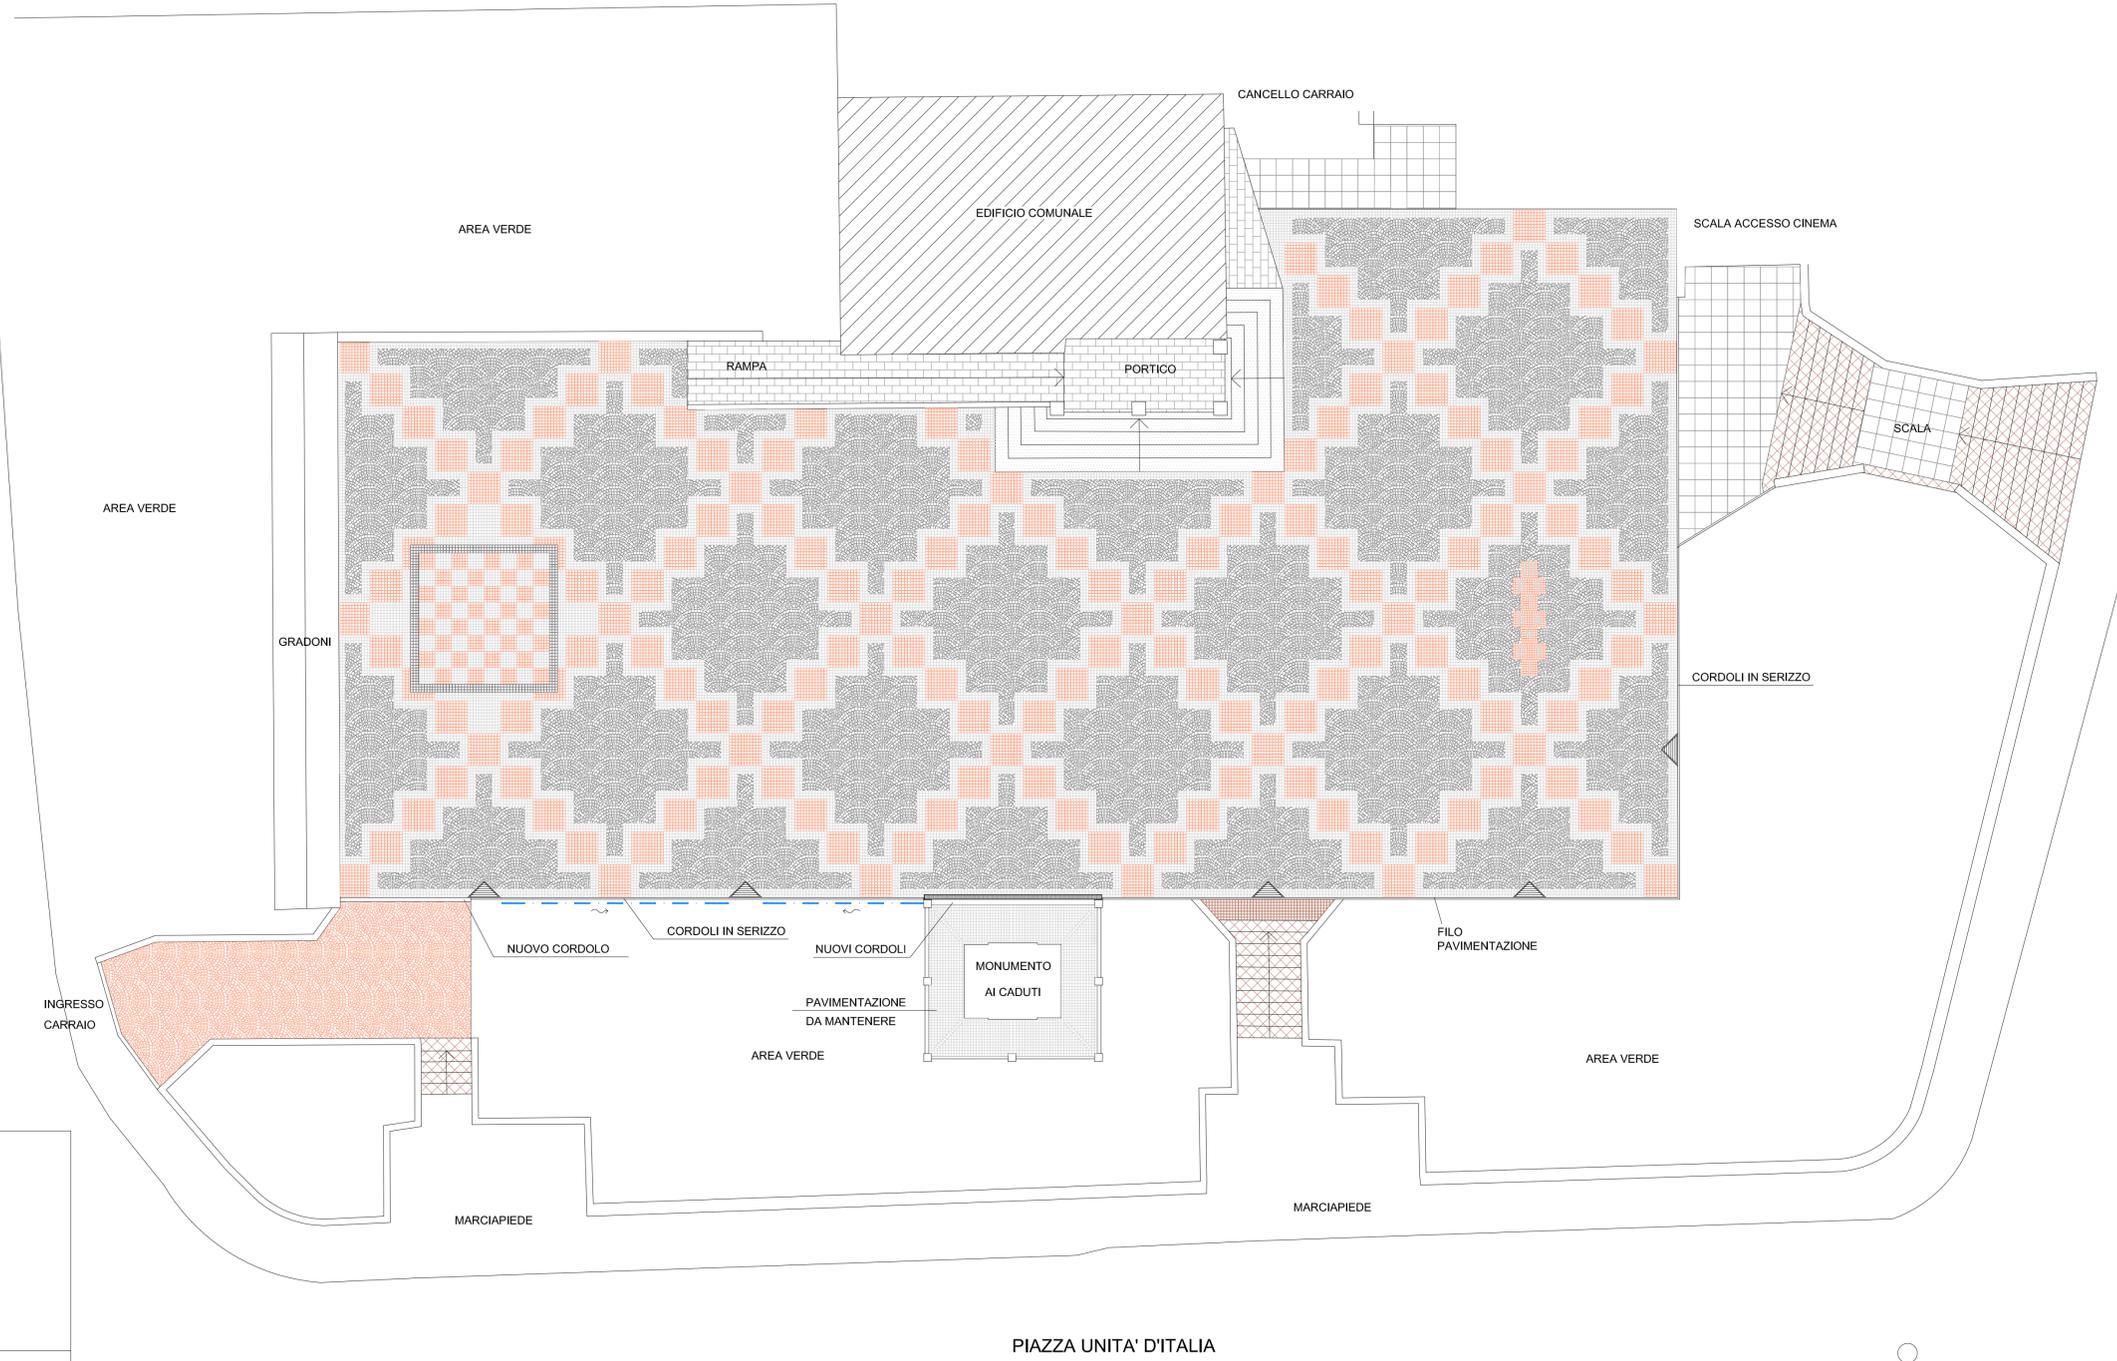

VIA PALESTRINA



COMUNE
TRADATE

Piazza Mazzini n° 6 21049 Tradate (VA)

LAVORI DI MANUTENZIONE STRAORDINARIA IN PIAZZA UNITA' D'ITALIA
E DI REALIZZAZIONE DI TRATTO DI PISTA CICLABILE IN VIA ROSSINI

PROGETTO DEFINITIVO - ESECUTIVO

PIAZZA UNITA' D'ITALIA
Planimetria di progetto - indicazione interventi

progetto architettonico
arch. FILIPPO MAFFIOLINI
via A. Moro 43
21048 Solbiate Arno (VA)
Tel. 0331/995575
E-mail: filippo_maffiolini@libero.it

progettista - D.L.	committente	
data	scala disegno	tavola
luglio 2020	1:100	3