


PART: 01

OPERE IN PIETRA NATURALE E FINITURA DEI RIVESTIMENTI. LAPIDI IN MARMO A CHIUSURA DEI LOCULI

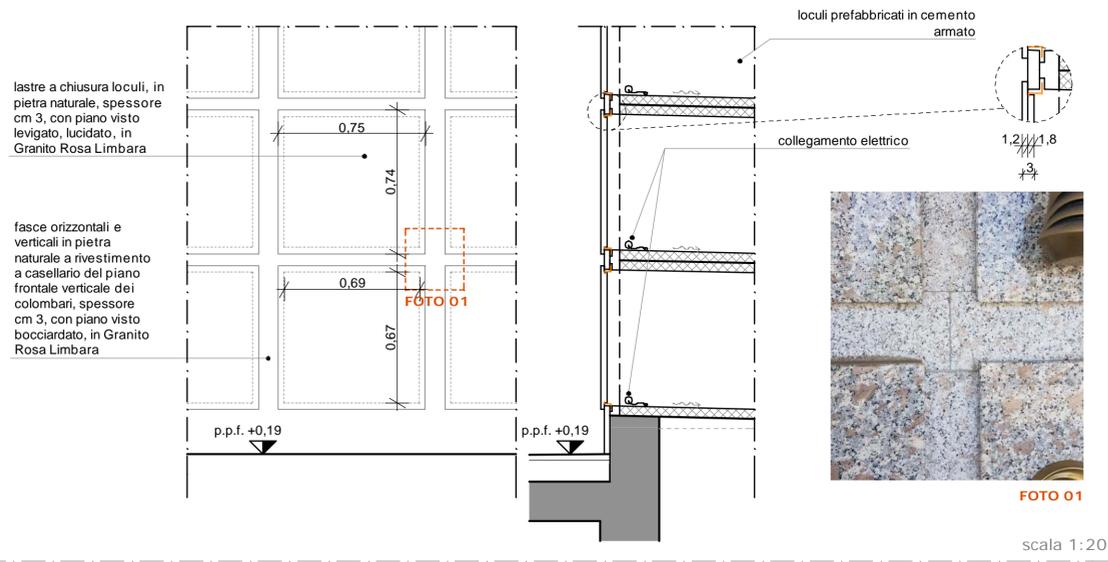

scala 1:20

PART: 02


PARETE (ARMATA) REALIZZATA CON MATTONI DI VETRO-CEMENTO, tipo liscio trasparente, annegati in un reticolo di calcestruzzo, dim. elementi in vetro: cm. 19 x 19 x sp. 8



scala 1:10

PART: 03

MATERIALI POSATI NELLE ALTRE PORZIONI DI COLOMBARI

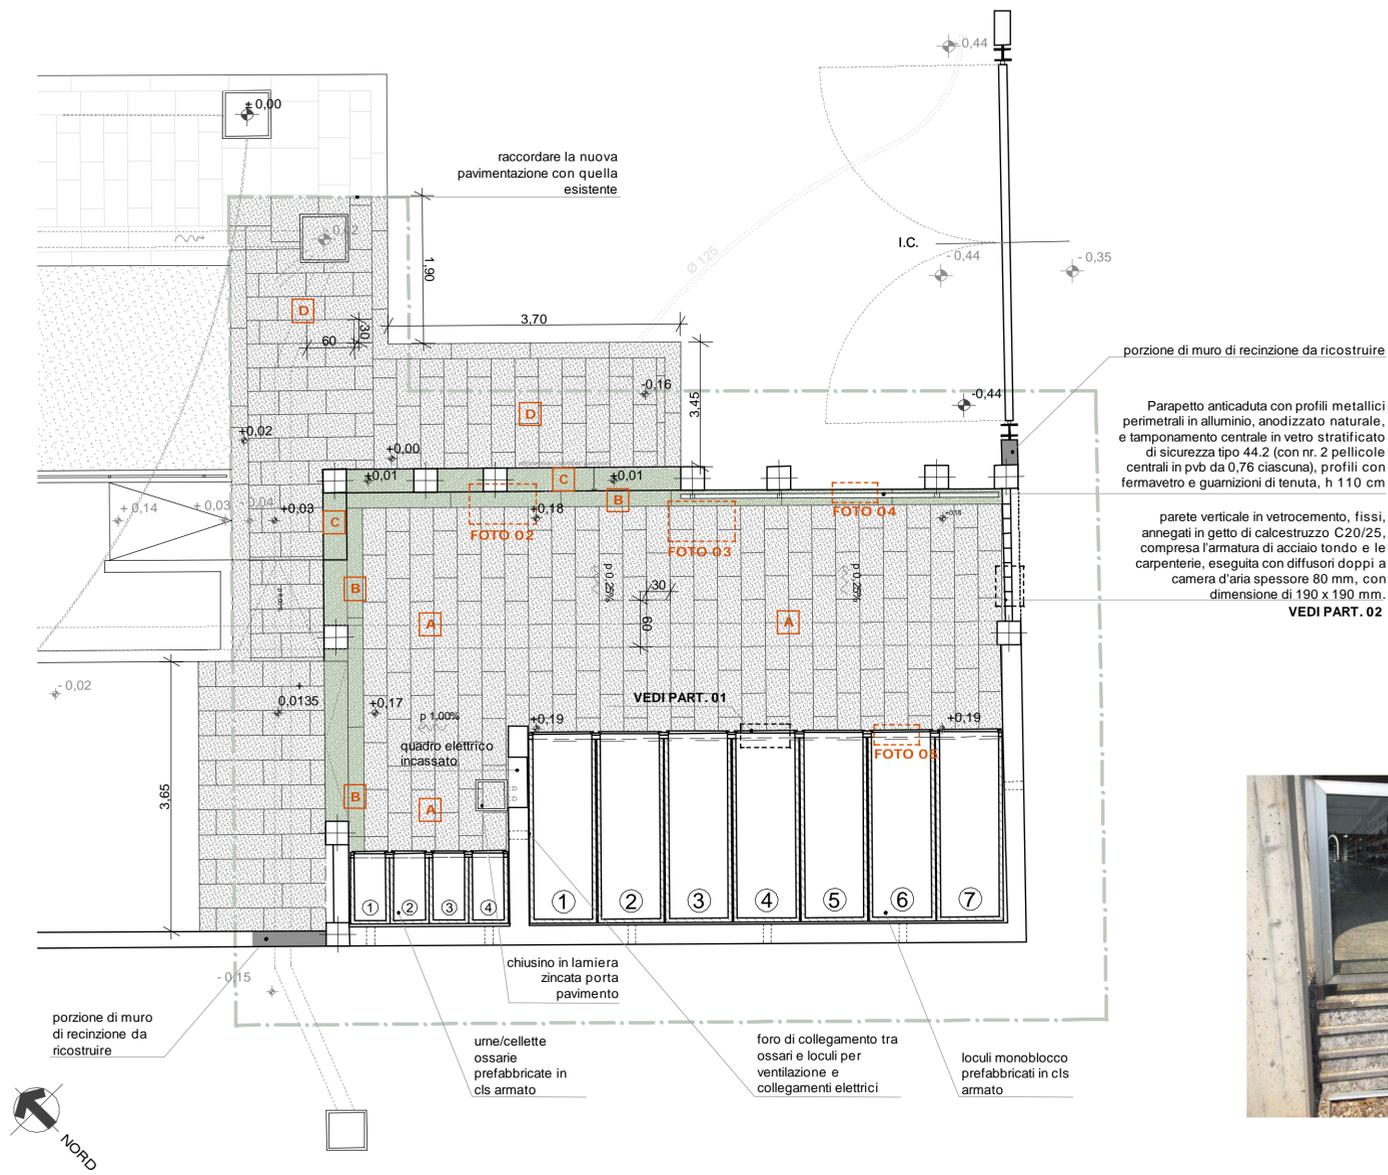

scala 1:20



FOTO 02



FOTO 03



FOTO 04



FOTO 05

LEGENDA

- Area interessata dai lavori di ampliamento dei colombari
- Quote altimetriche stato di fatto
- Quote altimetriche di progetto

OPERE IN PIETRA NATURALE

- A** CAMPO INTERNO: pavimentazione in serizzo, piano levigato, spess. min. cm 2
- B** CONTORNO PORTICO: pavimentazione in beola nuvolata, piano vista a sega, spess. cm 2
- C** PEDATE: pavimentazione in beola nuvolata, piano sega, costa vista segata, spess. min. cm 3
- D** VIALETTO: pavimentazione in serizzo antigorio, con piano segato, spess. min. cm 3

Riepilogo quantità opere in pietra naturale

Fasce orizzontali e verticali in pietra naturale a rivestimento a casellario del piano frontale verticale dei colombari, spessore cm 3, con piano visto e coste bocciardate, in Granito Rosa Limbara - Bocciardato:

- fasce con altezza pari o inferiore a cm 10,5: ml 102,00
- fasce con altezza da cm. 10,5 fino a cm 25,5: ml 8,10
- fasce con altezza da cm. 25,5 fino a cm 41,5: ml 2,02

Lastre a chiusura loculi ed ossari, in pietra naturale, spessore cm 3, con piano visto levigato, lucidato, in Granito Rosa Limbara - Levigato Lucidato

- per Loculi, dim. 79 x 74 cm: n° 42
- per Ossari, dim 44 x 44 cm: n° 36

Frontali e pedate di gradini, fino a cm. 36 di larghezza, pedata spessore cm 4 frontale cm. 3, con teste a muro, piano sega, costa vista segata, in - Beola nuvolata - piano sega:

- pedate, alzate e raccordo inclinato: ml 7,53

Contorno di pavimentazione larghezza cm. 22, sporgente cm. 2, in corrispondenza dei gradini e dei rivestimenti esterni, spessore cm 4, con teste a muro, piano visto a sega, in - Beola nuvolata - piano sega: - ml 12,70

Alzate di gradini, fino a cm. 17 di altezza, spessore cm 3, con teste a muro, piano visto a sega, in Beola nuvolata - piano sega: ml 2,78

Posa in opera di pavimento in lastre di marmo o pietra naturale, spessore minimo cm 2, dimensioni commerciali, piano levigato, in - Serizzo Levigato: mq 26,00

Posa in opera di rivestimento in pietra naturale a fasce orizzontali (spessore cm. 3) e scuretti verticali sporgenti allineati coi gradini (spessore cm. 4), come esistente, in - Beola nuvolata - piano levigato: mq 1,50

NB:
Tutte le misure e le quantità indicate dovranno essere verificate in cantiere, le dimensioni rappresentate costituiscono un minimo, fatto salvo che compete all'Appaltatore la realizzazione di tutto quanto occorra per dare l'opera completa e perfettamente funzionante, ancorché non rappresentata.

Comune di Tradate
Provincia di Varese
Regione Lombardia

LAVORI DI AMPLIAMENTO DEI COLOMBARI PRESSO IL CIMITERO DI ABBIATE GUAZZONE

PROGETTO DEFINITIVO/ESECUTIVO

PA /08

Progetto. Particolari costruttivi

elaborato n.		
oggetto dell'elaborato		
scala varie	data: luglio 2020	aggiornamenti:
I Progettisti:	
II Responsabile del Procedimento:	
Il Sindaco:	

Progetto opere strutturali:
dott. ing. Carlo Damiano Rossi - Studio Rossi Ingegneri Associati
P. IVA 02485420125
Bolladello di Cairate (VA), via Sant' Ambrogio 8
telefono: 0331 310025
telefax: 0331 310025
e-mail: studio@rossierossi.eu

Progetto impianti elettrici ed affini:
dott. ing. Luca Clemente Rossi - Studio Rossi Ingegneri Associati
P. IVA 02485420125
Bolladello di Cairate (VA), via Sant' Ambrogio 8
telefono: 0331 310025
telefax: 0331 310025
e-mail: studio@rossierossi.eu

Indagine geologica, geotecnica e sismica:
dott. geol. Michele Salvatore
P. IVA: 03349080121
via Dante Alighieri, 239/b Castelseprio (VA)
telefono: 0331.855267
e-mail: sanigeoapp@gmail.com

dott. arch. ALBERTO CARABELLI
ARCHITETTURA E PIANIFICAZIONE TERRITORIALE
via Zara 12 - 21049 Tradate (VA)
P. IVA 03384360123 - C.F. CRB LRT 68L25 L682L
Tel. 0331.843021 - Fax. 0331.917074
e-mail: carabelli@arpassociati.it - e-mail pec: carabelli@pec.arpassociati.it

collaboratore dott. arch. Alessandro Santomenna