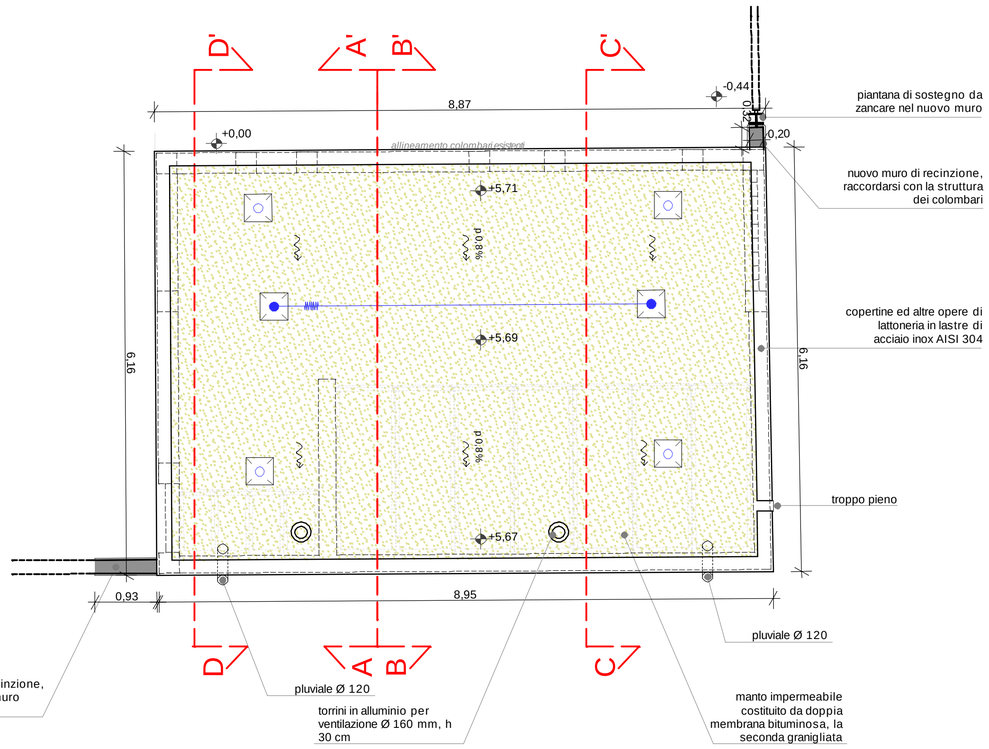

PIANTA COPERTURA

quota +5,69

PIANTA PIANO TERRA

quota +0,19

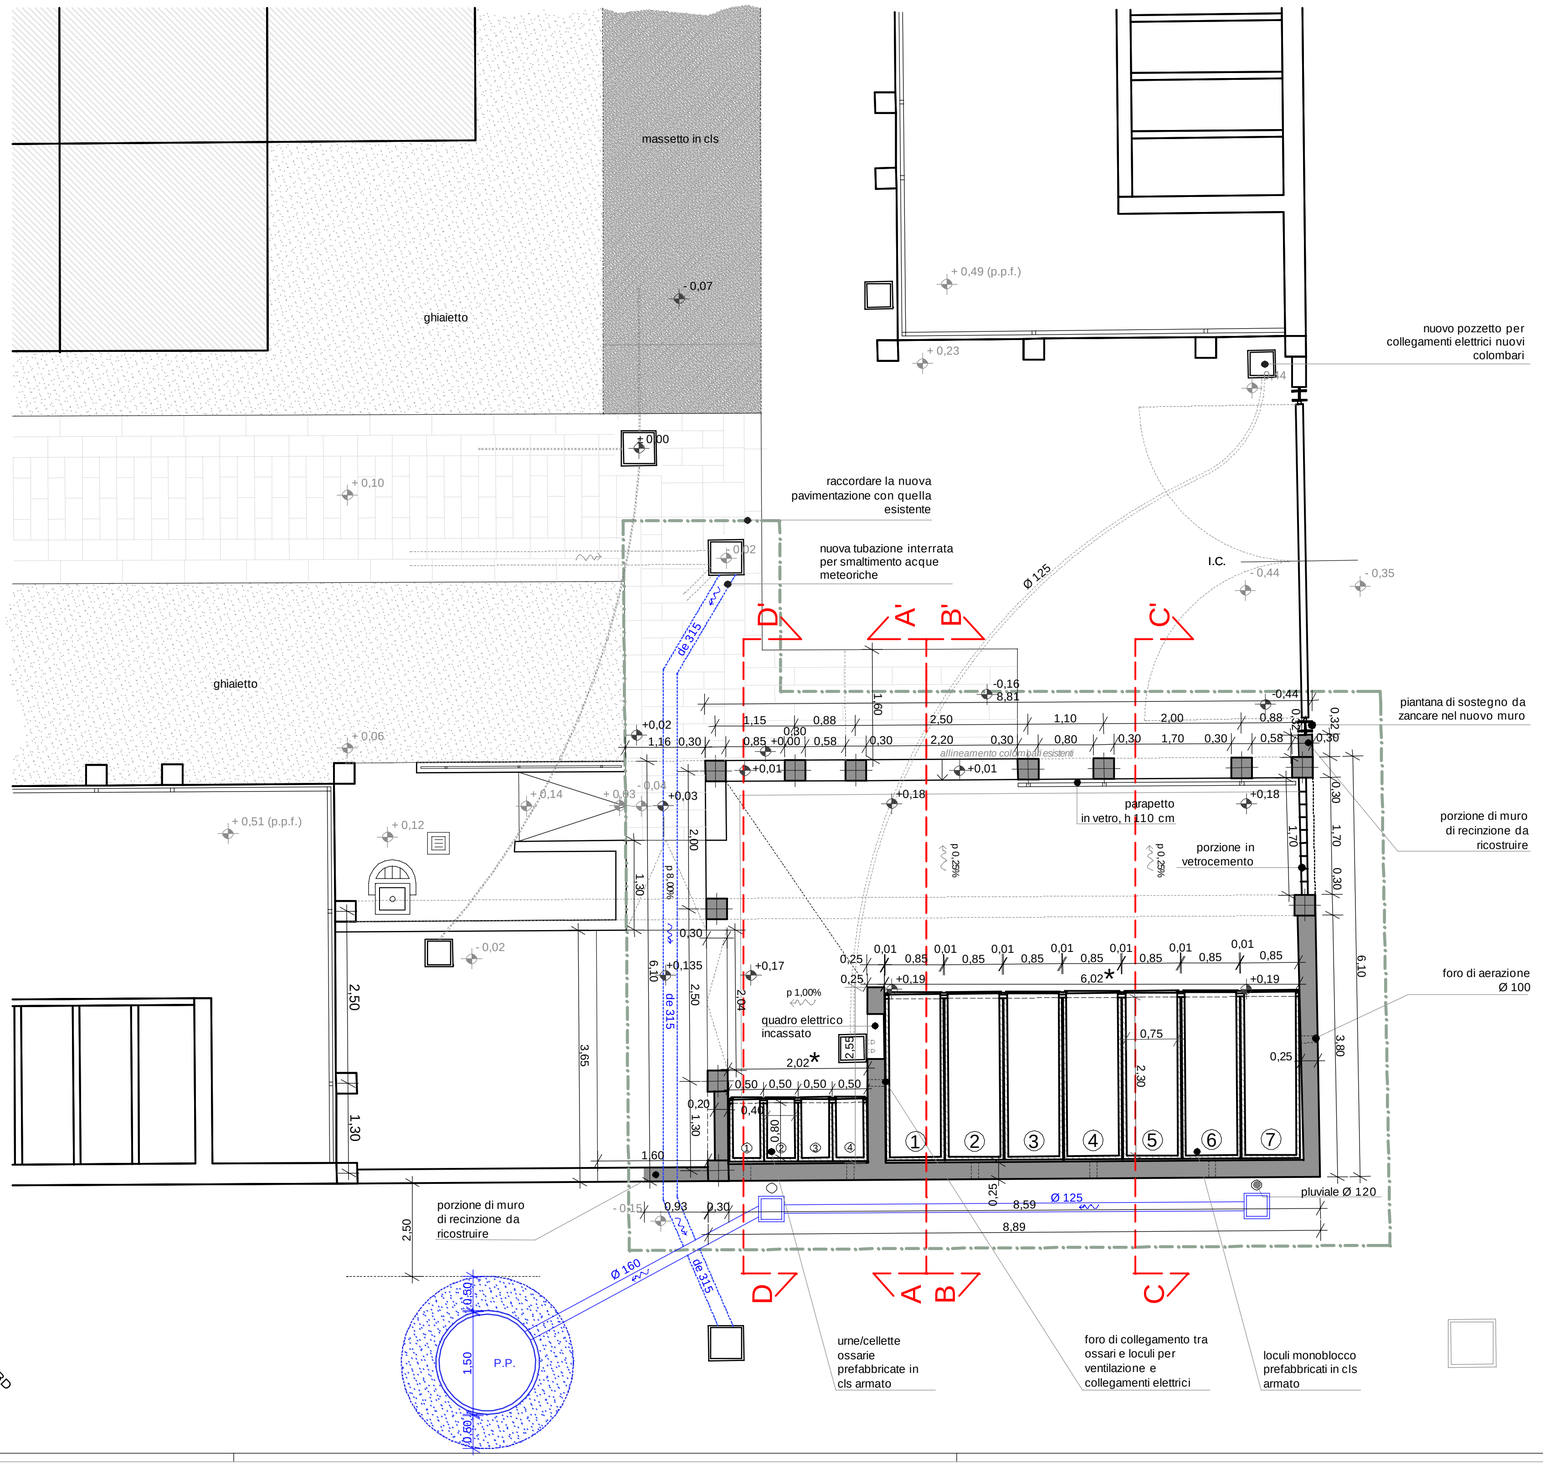

LEGENDA

Area interessata dai lavori di ampliamento dei colombari

+ 0,14 — Quote altimetriche stato di fatto

+0,17 — Quote altimetriche di progetto

Linea vita in copertura

- Punto di ancoraggio strutturale in classe C
- Linea di ancoraggio in classe C
- Assorbitore di energia indeformabile
- Punti di ancoraggio in classe A1

Rete smaltimento acque meteoriche

(per ogni approfondimento si rimanda al "Progetto di invarianza idraulica ed idrologica a supporto della realizzazione di nuovi colombari all'interno dell'area del cimitero di Abbiate Guazzone, via Rimembranze") redatta dal dott. geol. Michele Salvadore

- Pozzetto 30 x 30 per pluviale, con entrata laterale
- Ø 125 — Tubazione smaltimento acque meteoriche
- P.P. — Pozzo perdente, diametro Ø 150, profondità mt. 2,00, con 50 cm di dreno laterale

* Prevedere, in ogni caso, tolleranza minima dimensionale secondo il grado di finitura dei prefabbricati

Comune di Tradate
Provincia di Varese
Regione Lombardia

LAVORI DI AMPLIAMENTO DEI COLOMBARI PRESSO IL CIMITERO DI ABBIATE GUAZZONE

PROGETTO DEFINITIVO/ESECUTIVO

elaborato n. **PA /05**

oggetto dell'elaborato: Progetto. Pianta piano terra, pianta copertura

scala: 1.50
data: luglio 2020
aggiornamenti:

I Progettisti: ----------

II Responsabile del Procedimento: ----------

III Sindaco: ----------

Progetto opere strutturali:
dott. ing. Carlo Damiano Rossi - Studio Rossi Ingegneri Associati
P. IVA 02485420125
Bolladello di Cairate (VA), via Sant'Ambrogio 8
telefono: 0331 310025
telefax: 0331 310025
e-mail: studio@rossierossi.eu

Progetto impianti elettrici ed affini:
dott. ing. Luca Clemente Rossi - Studio Rossi Ingegneri Associati
P. IVA 02485420125
Bolladello di Cairate (VA), via Sant'Ambrogio 8
telefono: 0331 310025
telefax: 0331 310025
e-mail: studio@rossierossi.eu

Indagine geologica, geotecnica e sismica:
dott. geol. Michele Salvadore
P. IVA: 03349080121
via Dante Alighieri, 239/b Castelseprio (VA)
telefono: 0331.855267
e-mail: samigeoapp@gmail.com

dott. arch. ALBERTO CARABELLI
ARCHITETTURA E PIANIFICAZIONE TERRITORIALE
via Zara 12 - 21049 Tradate (VA)
P.IVA 03384360123 - C.F. CRB LRT 68L25 L682L
Tel. 0331.843021 - Fax. 0331.917074
e-mail: carabelli@arpassociati.it - e-mail pec: carabelli@pec.arpassociati.it

collaboratore dott. arch. Alessandro Santomenna