

Foto 01



Foto 02



Foto 03




Foto 04




Foto 05



Foto 06

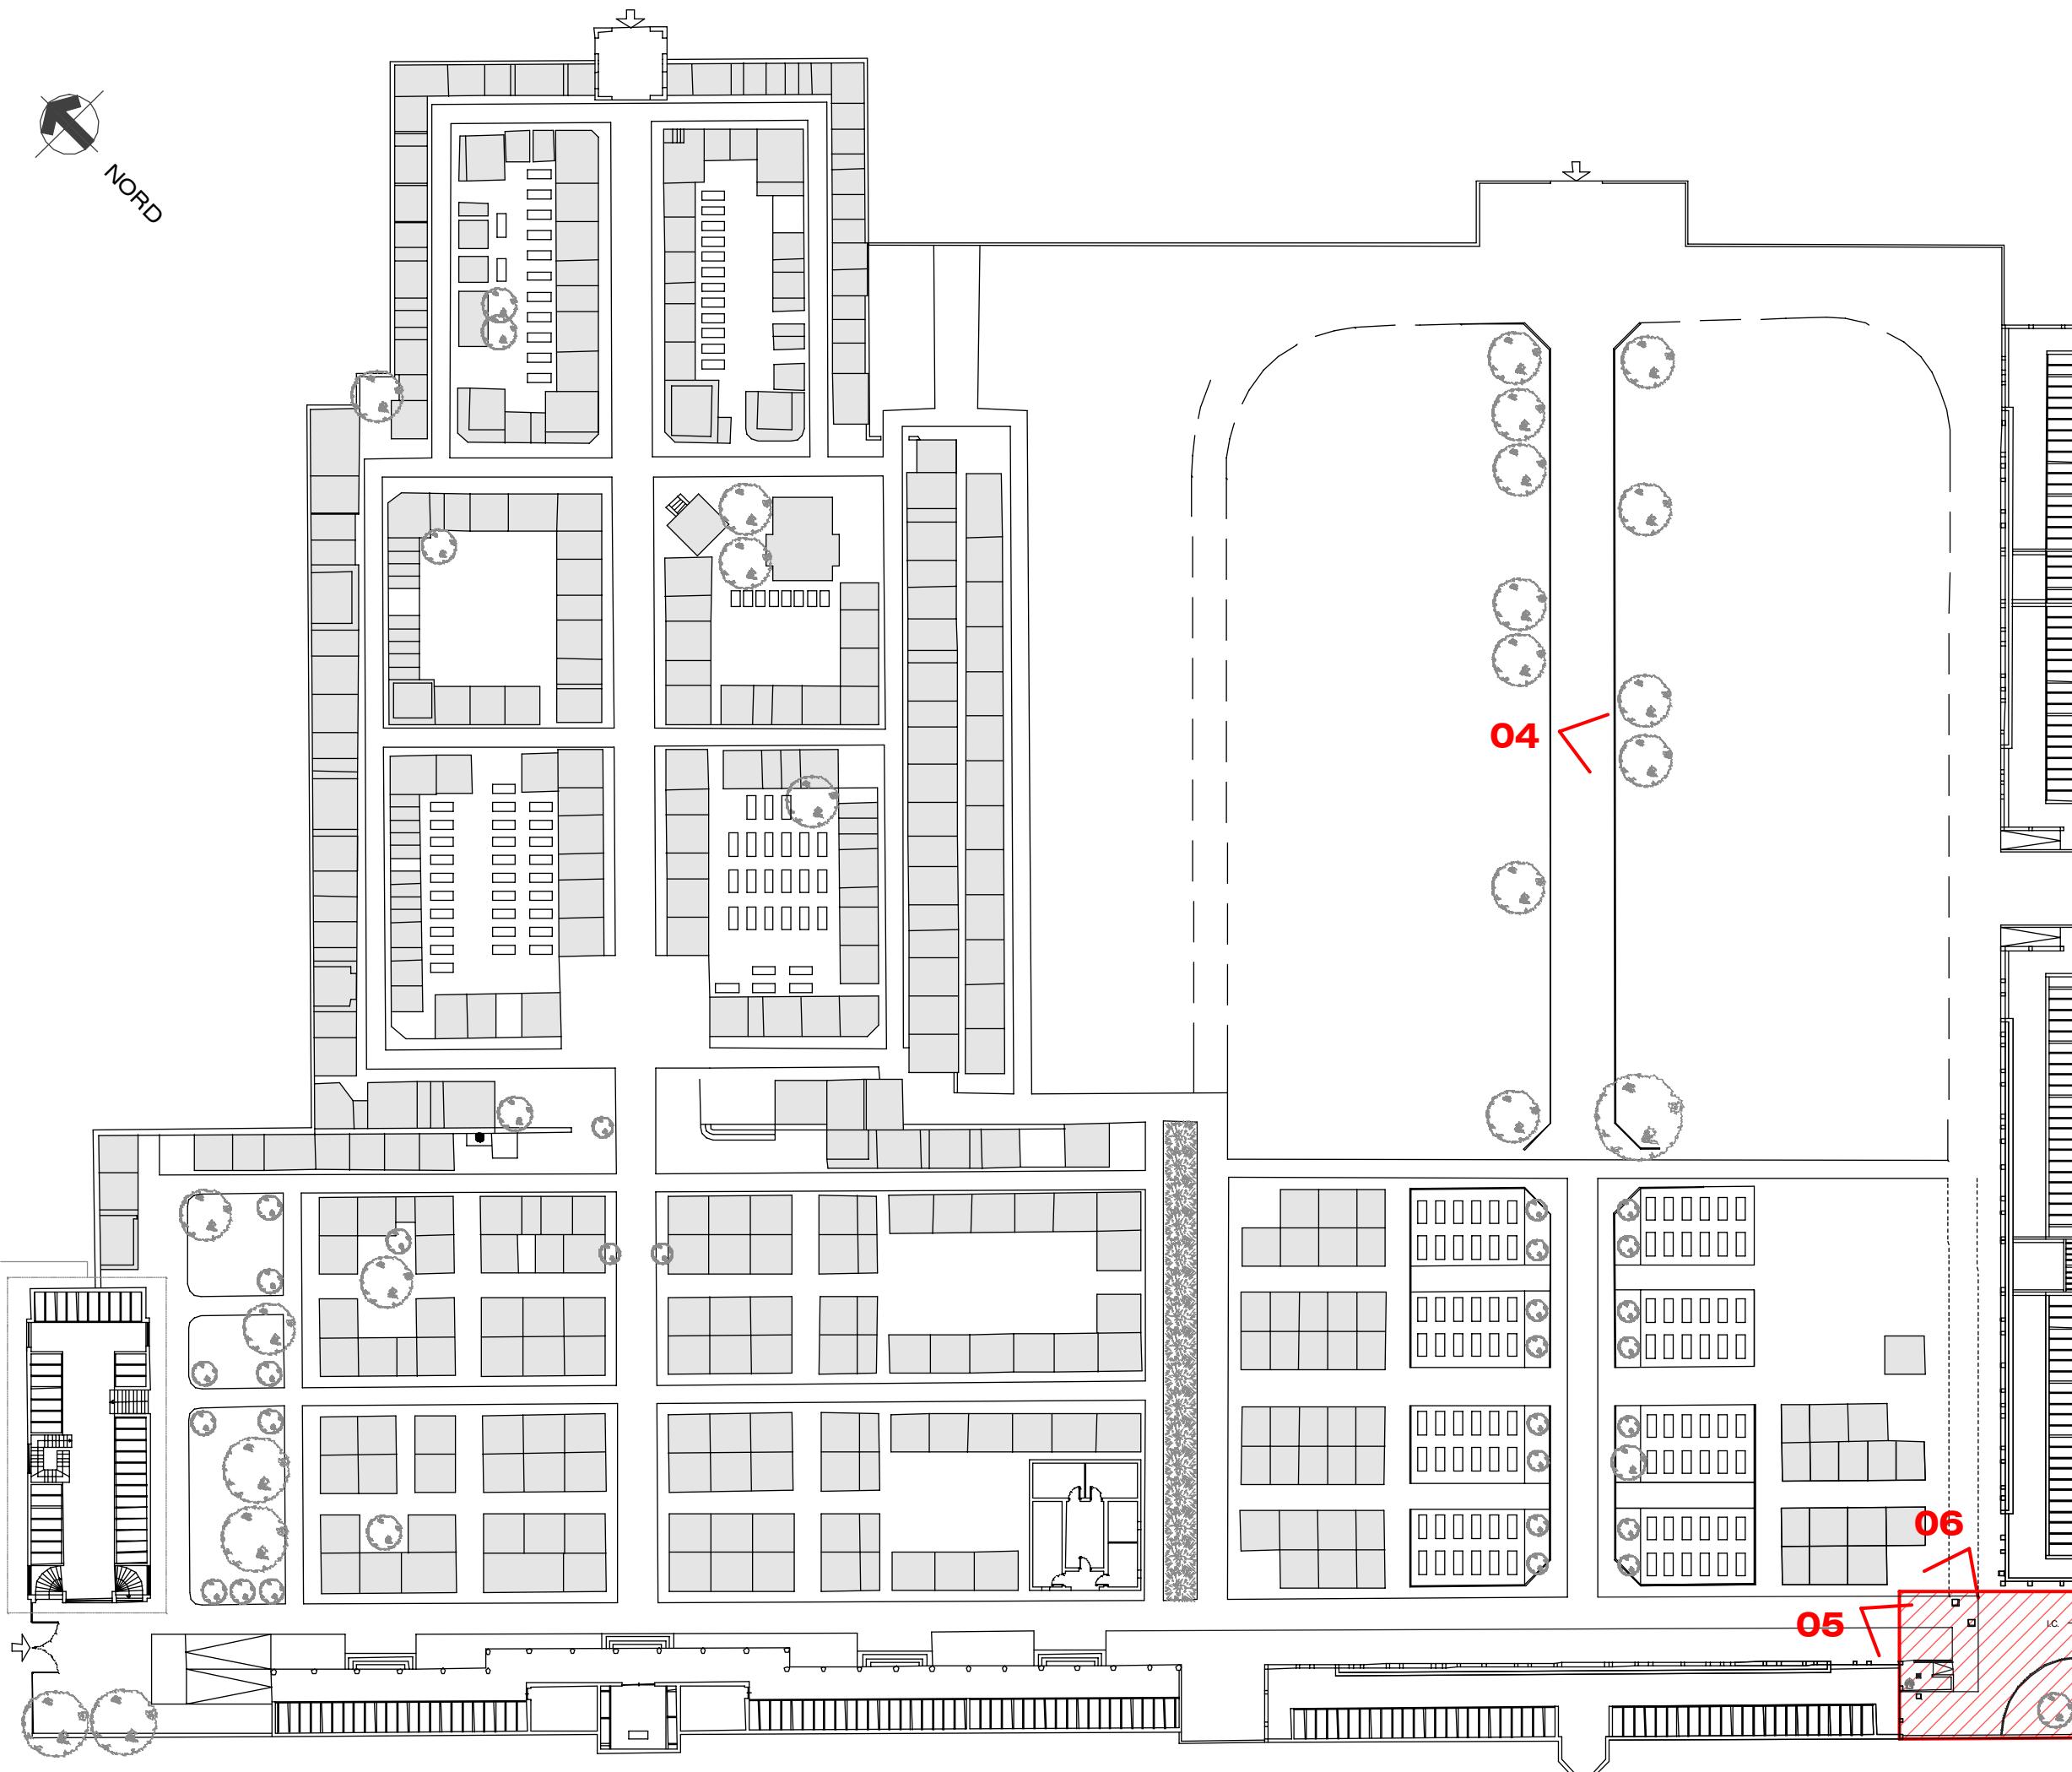

LEGENDA

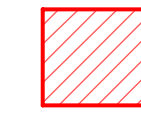

Area interessata dai lavori di ampliamento



Punti di ripresa fotografici

Comune di Tradate

Provincia di Varese

Regione Lombardia

AMPLIAMENTO DEI COLOMBARI
PRESSO IL CIMITERO DI ABBIATE GUAZZONE

PROGETTO ESECUTIVO

PG /04

Planimetria generale con localizzazione
dell'area oggetto di intervento.
Rilievo fotografico

elaborato n.

oggetto dell'elaborato

scala
1:500

data:
luglio 2020

aggiornamenti:

I Progettisti:

II Responsabile del Procedimento:

II Sindaco:

Progetto opere strutturali:

dott. ing. Carlo Damiano Rossi - Studio Rossi Ingegneri Associati

P. IVA 02485420125
Bolladello di Cairate (VA), via Sant'Ambrogio 8
telefono: 0331 310025
telefax: 0331 310025
e-mail: studio@rossierossi.eu

Progetto impianti elettrici ed affini:

dott. ing. Luca Clemente Rossi - Studio Rossi Ingegneri Associati

P. IVA 02485420125
Bolladello di Cairate (VA), via Sant'Ambrogio 8
telefono: 0331 310025
telefax: 0331 310025
e-mail: studio@rossierossi.eu

Indagine geologica, geotecnica e sismica:

dott. geol. Michele Salvatore

P. IVA: 03349080121
via Dante Alighieri, 239/b Castelseprio (VA)
telefono: 0331.855267
e-mail: samigeoapp@gmail.com

dott. arch. ALBERTO CARABELLI

ARCHITETTURA E PIANIFICAZIONE TERRITORIALE

via Zara 12 - 21049 Tradate (VA)

P.IVA 03384360123 - C.F. CRB LRT 68L25 L682L

Tel. 0331.843021 - Fax. 0331.917074

e-mail: carabelli@arpassociati.it - e-mail pec: carabelli@pec.arpassociati.it

collaboratore **dott. arch. Alessandro Santomenna**