



PROSPETTO SUD-OVEST

PROSPETTO SUD-EST

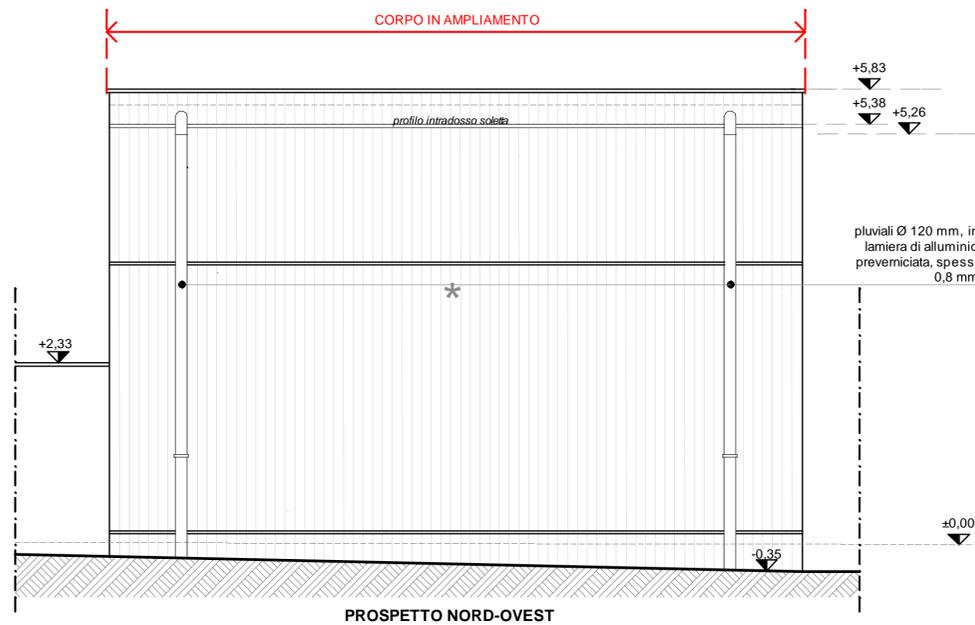

PROSPETTO NORD-OVEST

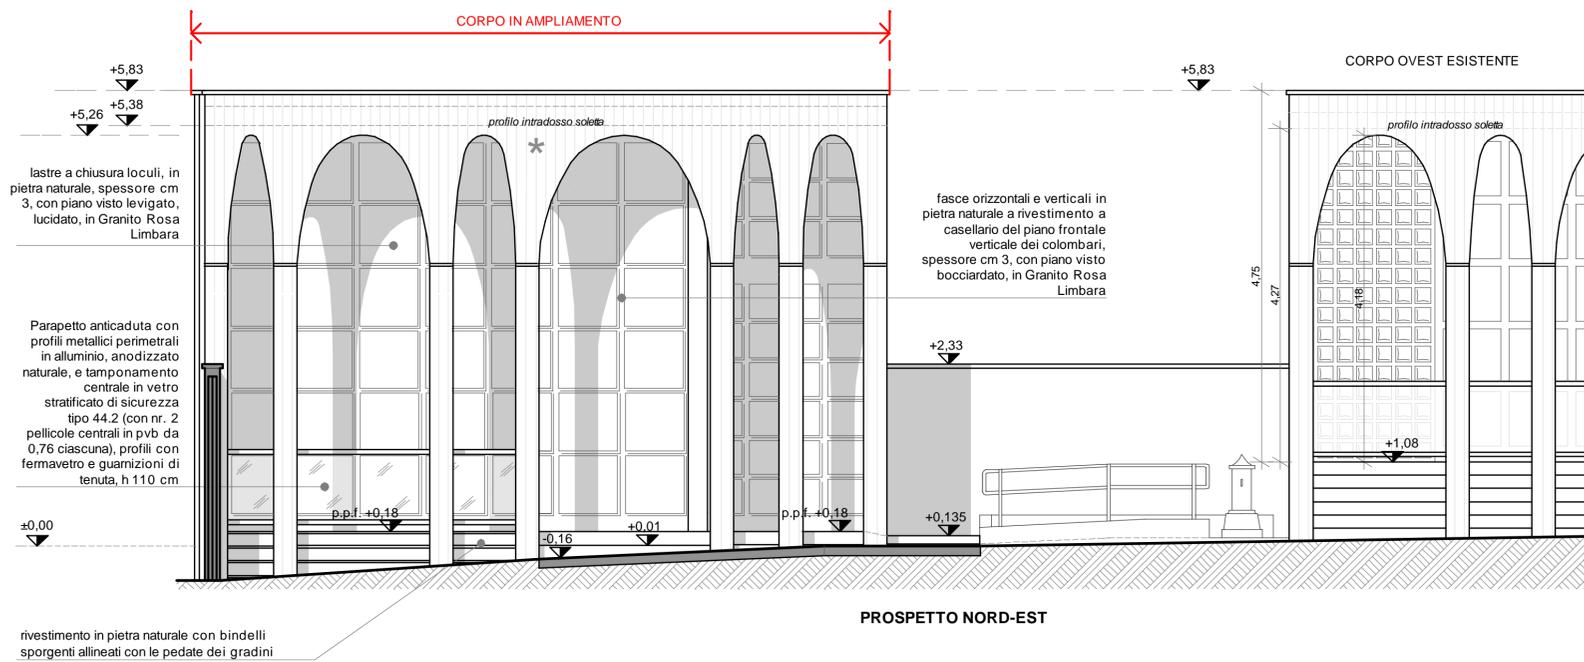

PROSPETTO NORD-EST

LEGENDA

\* Pareti in calcestruzzo a vista

Comune di Tradate  
Provincia di Varese  
Regione Lombardia

LAVORI DI AMPLIAMENTO DEI COLOMBARI  
PRESSO IL CIMITERO DI ABBIADE GUAZZONE

PROGETTO DEFINITIVO/ESECUTIVO

PA /07

Progetto. Prospetti

elaborato n.

oggetto dell'elaborato

scala  
1:50

data:  
luglio 2020

aggiornamenti:

I Progettisti:

II Responsabile del Procedimento:

III Sindaco:

**Progetto opere strutturali:**  
**dott. ing. Carlo Damiano Rossi - Studio Rossi Ingegneri Associati**  
P. IVA 02485420125  
Bolladello di Cairate (VA), via Sant' Ambrogio 8  
telefono: 0331 310025  
telefax: 0331 310025  
e-mail: studio@rossierossi.eu

**Progetto impianti elettrici ed affini:**  
**dott. ing. Luca Clemente Rossi - Studio Rossi Ingegneri Associati**  
P. IVA 02485420125  
Bolladello di Cairate (VA), via Sant' Ambrogio 8  
telefono: 0331 310025  
telefax: 0331 310025  
e-mail: studio@rossierossi.eu

**Indagine geologica, geotecnica e sismica:**  
**dott. geol. Michele Salvatore**  
P. IVA: 03349080121  
via Dante Alighieri, 239/b Castelseprio (VA)  
telefono: 0331.855267  
e-mail: samigeoapp@gmail.com

**dott. arch. ALBERTO CARABELLI**  
ARCHITETTURA E PIANIFICAZIONE TERRITORIALE  
via Zara 12 - 21049 Tradate (VA)  
P. IVA 03384360123 - C.F. CRB LRT 68L25 L682L  
Tel. 0331.843021 - Fax. 0331.917074  
e-mail: carabelli@arpassociati.it - e-mail pec: carabelli@pec.arpassociati.it

collaboratore dott. arch. Alessandro Santomenna